

**ПРАВИТЕЛЬСТВО ИРКУТСКОЙ ОБЛАСТИ**

**ПОСТАНОВЛЕНИЕ**

20 сентября 2016 года

Иркутск

№ 590-пп

**Об утверждении проекта планировки территории и проекта межевания территории для размещения линейного объекта регионального значения «Реконструкция автомобильной дороги Иркутск-Оса-Усть-Уда на участке км 160-км 215 в Осинском районе, Усть-Удинском районе Иркутской области» («Реконструкция автомобильной дороги Иркутск-Оса-Усть-Уда на участке км 160-км 215 в Осинском районе Иркутской области»)**

В соответствии со статьями 7, 42, 43, 45 Градостроительного кодекса Российской Федерации, статьями 3, 16 Закона Иркутской области от 23 июля 2008 года № 59-оз «О градостроительной деятельности в Иркутской области», руководствуясь частью 4 статьи 66, статьей 67 Устава Иркутской области, Правительство Иркутской области

**ПОСТАНОВЛЯЕТ:**

1. Утвердить проект планировки территории для размещения линейного объекта регионального значения «Реконструкция автомобильной дороги Иркутск-Оса-Усть-Уда на участке км 160-км 215 в Осинском районе, Усть-Удинском районе Иркутской области» («Реконструкция автомобильной дороги Иркутск-Оса-Усть-Уда на участке км 160-км 215 в Осинском районе Иркутской области») (прилагается).
2. Утвердить проект межевания территории для размещения линейного объекта регионального значения «Реконструкция автомобильной дороги Иркутск-Оса-Усть-Уда на участке км 160-км 215 в Осинском районе, Усть-Удинском районе Иркутской области» («Реконструкция автомобильной дороги Иркутск-Оса-Усть-Уда на участке км 160-км 215 в Осинском районе Иркутской области») (прилагается).
3. Настоящее постановление подлежит официальному опубликованию в общественно-политической газете «Областная», а также на «Официальном интернет-портале правовой информации» ([www.pravo.gov.ru](http://www.pravo.gov.ru)).

Первый заместитель Губернатора Иркутской области – Председатель  
 Правительства Иркутской области  
 А.С. Битаров

**Содержание**

Состав документации

Раздел 1 Состояние территории в период подготовки проекта

1.1 Технические параметры автомобильной дороги общего пользования

1.2 Красные линии

Состав документации

Номер тома	Обозначение	Наименование	Примечание
		Проект планировки территории	
		Основная часть проекта, подлежащая утверждению	
1	15-28-ППЛ-ОЧП	Положения о размещении объектов капитального строительства регионального значения, а также о характеристиках планируемого развития территории, в том числе характеристиках развития систем транспортного обслуживания и инженерно-технического обеспечения, необходимых для развития территории	47 страниц
		Материалы проекта в графической форме	
	15-28-ППЛ-ОЧП-чертеж 1	Чертеж планировки территории. Красные линии. Линии, обозначающие дороги, улицы, проезды, линии связи, объекты инженерной и транспортной инфраструктур, проходы к водным объектам общего пользования и их береговым полосам. Границы зон планируемого размещения объектов коммунально-бытового назначения. Границы зон планируемого размещения объектов регионального значения.	М 1:2 000 (46 листов)
		Материалы по обоснованию	
2	15-28-ППЛ-ОМ	Пояснительная записка	71 страниц
		Материалы проекта в графической форме	
	15-28-ППЛ-ОМ-схема 1	Схема расположения элемента планировочной структуры	М 1:50 000 (1 лист)
	15-28-ППЛ-ОМ-схема 2	Схема использования территории в период подготовки проекта планировки территории	М 1:2 000 (46 листов)
	15-28-ППЛ-ОМ-схема 3	Схема границ зон с особыми условиями использования территории	М 1:2 000 (46 листов)
	15-28-ППЛО-ОМ-схема 4	Схема движения транспорта на соответствующей территории	М 1:2 000 (46 листов)
	15-28-ППЛ-ОМ-схема 5	Схема вертикальной планировки и инженерной подготовки территории	М 1:2 000 (46 листов)
		Приложения	
		Обзорная схема	М 1:50 000 (1 лист)
		Материалы проекта (передаваемые заказчику на электронных носителях)	
	15-28-ППЛ	CD-диск - чертежи и схемы – в формате, совместимом с Autocad, Mapinfo, Panorama; - текстовые материалы, расчеты, графики – в формате Microsoft Office; - графические материалы в формате pdf.	2 экз.

**Раздел 1 Состояние территории в период подготовки проекта**

**1.1 Технические параметры автомобильной дороги общего пользования**

Основные технические параметры для проектируемого участка дороги приняты по СНиП 2.05.02-85\* «Автомобильные дороги».

Основные технические параметры подходов представлены в таблице 1.1.

Таблица 1.1 – Основные технические показатели автомобильной дороги регионального значения «Иркутск – Оса – Усть-Уда» на участке км 160 – км 215

Наименование	Параметры
1	2
Категория дороги	III
Расчетная скорость, основная, км/час	100
Число полос движения	2
Ширина проезжей части, м	7
Ширина обочин, м	2,5
Ширина земляного полотна, м	12
7. Минимальный радиус вертикальных кривых, м	
выпуклой	10000
вогнутой	3000
8. Наибольший продольный уклон, основной, %	50
9. Тип дорожной одежды	Капитальный
10. Вид покрытия	Асфальтобетон

**1.2 Красные линии**

В соответствии со статьей 42 Градостроительного кодекса Российской Федерации в составе основной части проекта планировки, которая подлежит утверждению, входит чертеж планировки, на котором отображаются красные линии.

Красные линии - линии, которые обозначают существующие, планируемые (изменяемые, вновь образуемые) границы территорий общего пользования, границы земельных участков, на которых расположены линии электропередачи, линии связи (в том числе линейно-кабельные сооружения), трубопроводы, автомобильные дороги, железнодорожные линии и другие подобные сооружения (Федеральный закон от 31.12.2005 N 210-ФЗ (ред. от 20.03.2011) «О внесении изменений в Градостроительный кодекс Российской Федерации»). На проектируемом участке автомобильной дороги красные линии устанавливаются по границам земельного отвода. Красные линии закреплены в МСК 38.

Таблица 1.2 - Каталог координат концевых и поворотных точек красных линий

Номер точки	Координата X	Координата Y	Номер точки	Координата X	Координата Y
1	2	3	4	5	6
1	521135,8301	3298380,89	6	521363,3001	3298225,04
2	521216,4801	3298321,75	7	521393,7601	3298207,1
3	521293,1115	3298269,261	8	521425,9801	3298184,8
4	521299,0401	3298265,2	9	521438,2401	3298173,06
5	521335,7051	3298242,286	10	521446,6701	3298165,74
11	521464,5701	3298156,44	50	522892,2001	3297965,37
12	521517,1703	3298104,548	51	522960,5301	3297966,75
13	521528,5201	3298093,35	52	522965,4901	3297953,69
14	521550,1221	3298080,179	53	522996,1701	3297949,47
15	521593,1701	3298053,93	54	523028,3601	3297930,48
16	521663,2599	3298044,497	55	522960,2001	3297927,43
17	521735,9701	3298034,711	56	522943,0101	3297925,17
18	521769,8101	3298023,4	57	522919,1501	3297927,7
19	521819,3401	3298009,29	58	522918,7301	3297924,99
20	521850,4901	3298001,78	59	522943,1701	3297920,84
21	521874,9065	3297993,912	60	522960,6701	3297923,38
22	521936,3901	3297974,1	61	523028,4501	3297925,56
23	521944,7771	3297972,729	62	523034,2001	3297929,77
24	521970,6301	3297968,5	63	523059,9101	3297916,38
25	522008,2301	3297964,27	64	523057,1201	3297905,35
26	522023,9501	3297967,57	65	523086,8601	3297896,98
27	522023,1401	3297962,26	66	523104,7501	3297881,82
28	522043,9001	3297959,11	67	523117,5357	3297859,284
29	522045,0801	3297966,84	68	523172,9995	3297799,561
30	522094,4301	3297955,08	69	523177,0101	3297789,67
31	522050,1101	3297933,48	70	523216,2301	3297734,4
32	522051,0801	3297931,44	71	523275,7301	3297664,53
33	522073,0001	3297940,12	72	523300,5101	3297632,03
34	522097,2201	3297951,21	73	523311,2101	3297595,94
35	522105,7301	3297943,03	74	523314,2101	3297596,76
36	522120,5701	3297949,52	75	523304,9801	3297631,84
37	522179,0601	3297945,5	76	523325,2601	3297608,19
38	522212,9901	3297944,58	77	523323,3901	3297603,37
39	522221,0027	3297942,597	78	523340,2201	3297558,27
40	522251,6101	3297935,02	79	523343,8301	3297559,59
41	522296,8601	3297925,51	80	523339,4901	3297576,61
42	522338,1841	3297934,954	81	523347,2801	3297586,66
43	522473,9401	3297965,98	82	523352,4901	3297572,02
44	522696,6601	3297970,43	83	523360,6501	3297532,2
45	522787,9883	3297969,746	84	523367,7401	3297505,73
46	522819,7905	3297969,508	85	523371,4901	3297489,51
47	522834,2101	3297969,4	86	523374,9101	3297490,28
48	522837,4101	3297957,84	87	523372,7401	3297500,05
49	522855,0401	3297959,93	88	523356,7301	3297572,28
89	523376,6601	3297550,8	127	524124,0601	3296280,5
90	523382,8301	3297508,43	128	524123,2901	3296276,23
91	523391,1601	3297476,8	129	524129,7101	3296264,14
92	523397,9501	3297450,36	130	524144,3395	3296256,607
93	523404,4901	3297428,66	131	524162,1895	3296240,607
94	523408,0701	3297429,61	132	524171,4437	3296231,232
95	523398,3901	3297467,06	133	524172,0001	3296228,75
96	523386,8701	3297509,5	134	524178,3201	3296219,9
97	523381,2501	3297543,45	135	524209,6801	3296189,44
98	523392,5701	3297526,4	136	524236,6803	3296125,707
99	523690,2001	3297012,24	137	524244,4401	3296107,39
100	523726,0635	3296944,676	138	524218,0401	3296072,38
101	523727,6519	3296941,684	139	524187,7301	3296027,35
102	523796,2601	3296812,43	140	524135,1901	3295950,1
103	523804,5801	3296788,63	141	524149,1601	3295939,01
104	523828,0201	3296743,86	142	524205,5333	3296004,383
105	523853,1801	3296700,8	143	524241,8337	3296046,479
106	523860,9601	3296682,42	144	524248,1301	3296053,78
107	523877,9801	3296634,56	145	524254,4501	3296060,76
108	523894,7901	3296581,01	146	524272,9201	3296081,53
109	523897,1801	3296575,2	147	524283,0901	3296085,6
110	523887,6501	3296570,04	148	524359,8201	3296083,77
111	523895,2401	3296555,96	149	524391,1711	3296069,577
112	523900,2301	3296554,01	150	524385,8001	3296070,03
113	523909,1401	3296537,25	151	524387,8101	3296068,38
114	523920,5401	3296517,42	152	524436,8401	3296056,63
115	523957,8201	3296469,03	153	524469,6201	3296039,76
116	523979,2601	3296429,51	154	524463,8901	3296024,82
117	523985,0301	3296409,31	155	524472,8901	3296021,37
118	523989,3201	3296400,12	156	524470,9201	3295992,01
119	523994,2201	3296402,2	157	524483,5001	3296017,31
120	524007,5501	3296383,9	158	524488,8001	3296031,13
121	524022,4801	3296371,11	159	524552,2401	3296007
122	524038,8801	3296362,11	160	524619,8401	3295973,08
123	524052,9001	3296350,07	161	524649,0497	3295963,843
124	524067,8401	3296342,07	162	524708,0001	3295945,2
125	524098,4201	3296315,61	163	524777,7701	3295921,74
126	524119,0301	3296294,22	164	524836,3231	3295912,092
Система координат МСК 38					
165	524847,1563	3295909,565	203	525838,9601	3296439,74
166	524921,6533	3295892,183	204	525842,1701	3296433,29
167	524952,6251	3295887,456	205	525859,3801	3296439,76
168	524965,3417	3295887,249	206	525856,2001	3296446,47
169	525082,4997	3295839,875	207	525893,3501	3296463,32
170	525103,5665	3295786,864	208	525920,0101	3296473,82
171	525192,3103	3295750,124	209	525926,2129	3296477,276
172	525195,9505	3295758,969	210	525938,3201	3296484,02
173	525208,2791	3295789,004	211	525955,5101	3296452,26

Номер точки	Координата X	Координата Y	Номер точки	Координата X	Координата Y
1	2	3	4	5	6
174	525175,2201	3295802,38	212	525939,9301	3296447,04
175	525127,8601	3295830,85	213	525921,1901	3296432,74
176	525113,5301	3295850,91	214	525911,5901	3296411,52
177	525184,2901	3295924,42	215	525913,4201	3296393,97
178	525215,1101	3295939,5	216	525922,8301	3296373,49
179	525273,9757	3295972,524	217	525935,4201	3296377,89
180	525289,6201	3295981,3	218	525941,9901	3296406,7
181	525346,6301	3296019,42	219	525949,2701	3296416,15
182	525423,1701	3296084,56	220	525965,5101	3296423,36
183	525437,6201	3296100,56	221	526030,8101	3296446,16
184	525452,9901	3296122,57	222	526043,4601	3296455,27
185	525459,9325	3296128,571	223	526052,3201	3296465,71
186	525495,2301	3296159,08	224	526059,3601	3296481,13
187	525524,7801	3296180,07	225	526101,2837	3296505,844
188	525530,7501	3296185,89	226	526112,1501	3296512,25
189	525534,4601	3296182,72	227	526250,5901	3296530,3
190	525548,1101	3296198,68	228	526315,7301	3296521,42
191	525544,1501	3296202,08	229	526393,1701	3296501,97
192	525578,4201	3296250,75	230	526429,8601	3296482,64
193	525606,8001	3296278,21	231	526466,4601	3296426,46
194	525639,3701	3296309,58	232	526460,3901	3296481,72
195	525646,5501	3296302,21	233	526465,0201	3296479,9
196	525661,6001	3296316,85	234	526480,7801	3296466,99
197	525653,7601	3296324,91	235	526687,4701	3296387,76
198	525680,8801	3296357,47	236	526699,7701	3296390,54
199	525721,4801	3296385,23	237	526744,5001	3296370,29
200	525754,4701	3296407,94	238	526747,9267	3296369,067
201	525786,0801	3296418,91	239	526852,2301	3296331,82
202	525814,8301	3296432,12	240	526873,2501	3296316,33
Система координат МСК 38					
241	526968,0301	3296283,59	279	528165,5201	3296188,37
242	527069,4739	3296244,81	280	528171,1233	3296190,364
243	527120,0901	3296225,46	281	528248,7801	3296217,99
244	527251,1801	3296179,95	282	528332,2619	3296250,182
245	527252,7527	3296179,52	283	528346,7001	3296255,75
246	527300,3601	3296166,49	284	528369,5719	3296264,027
247	527367,9901	3296144,12	285	528468,4201	3296299,8
248	527438,7301	3296088,96	286	528522,0963	3296315,904
249	527416,1701	3296019,35	287	528554,7801	3296325,71
250	527371,7501	3295975,16	288	528556,6881	3296326,73
251	527308,2501	3295945,68	289	528575,7901	3296336,94
252	527311,0701	3295938,48	290	528584,9201	3296333,2
253	527326,2043	3295907,555	291	528601,1401	3296344,48
254	527420,9569	3295939,703	292	528626,5301	3296353,42
255	527447,1201	3295986,2	293	528648,6701	3296365,33
256	527469,5001	3296031,42	294	528842,9701	3296433,14
257	527476,5301	3296084,13	295	528852,6301	3296432,81
258	527579,2301	3296126,17	296	528871,8701	3296439,75
259	527630,6201	3296125,26	297	528907,7401	3296451,49
260	527672,1201	3296089,3	298	528969,8975	3296472,56
261	527727,1563	3296084,409	299	528998,2201	3296482,16
262	527804,8231	3296102,198	300	529008,1201	3296488,27
263	527889,8707	3296124,708	301	529013,7567	3296488,687
264	527951,0885	3296140,911	302	529019,8801	3296489,14
265	527992,6957	3296151,924	303	529054,6401	3296500,73
266	528027,2787	3296161,077	304	529058,3701	3296508,29
267	528031,6121	3296149,815	305	529128,6201	3296532,78
268	528129,0801	3296184,01	306	529137,0201	3296530,42
269	528044,3601	3296153,57	307	529151,1601	3296532,39
270	528051,4801	3296150,94	308	529160,0401	3296535,1
271	528102,1401	3296171,19	309	529169,6001	3296538,32
272	528113,0401	3296173,31	310	529172,1101	3296530,88
273	528122,2101	3296162,96	311	529190,6501	3296537,91
274	528150,1201	3296138,91	312	529190,3801	3296550,62
275	528153,8801	3296141,55	313	529195,2401	3296553,84
276	528158,1901	3296144,1	314	529213,4201	3296560,55
277	528169,3401	3296151,73	315	529262,7901	3296571,15
278	528162,3901	3296178,75	316	529315,0401	3296589,31
Система координат МСК 38					
317	529319,3301	3296588,83	355	530362,1801	3296950,73
318	529324,8701	3296584,3	356	530378,2435	3296956,643
319	529327,4901	3296574,2	357	530400,1301	3296964,7
320	529327,1701	3296556,84	358	530413,1001	3296954,07
321	529327,2601	3296356,68	359	530422,8601	3296947,73
322	529363,7301	3296356,31	360	530443,5401	3296939,63
323	529363,7701	3296404,26	361	530495,4901	3296959,28
324	529367,4201	3296571,05	362	530521,4601	3296952,02
325	529377,5301	3296574,8	363	530529,8301	3296963,24
326	529368,5501	3296599,05	364	530520,2201	3296974,74
327	529429,1585	3296629,183	365	530497,9201	3296989,35
328	529453,4901	3296641,28	366	530543,5201	3297022,51
329	529482,0703	3296649,862	367	530737,3101	3297090,04
330	529500,4801	3296655,39	368	530749,6901	3297090,29
331	529510,4901	3296657,06	369	530771,0943	3297098,434
332	529526,4801	3296664,04	370	530807,6353	3297112,337
333	529555,5501	3296672,81	371	530830,4301	3297121,01
334	529564,2501	3296678,06	372	530845,3201	3297125,1
335	529677,9701	3296710,82	373	530847,4201	3297127,09
336	529683,3101	3296695,93	374	530895,5801	3297141,72
337	529698,0001	3296698,56	375	530953,6101	3297168,21
338	529705,1301	3296694,22	376	531028,1601	3297201,21
339	529706,4201	3296694,82	377	531038,6201	3297186,86
340	529698,0001	3296717,23	378	531052,8001	3297195,87
341	529878,3501	3296785,2	379	531043,6601	3297209,44
342	529913,9923	3296797,946	380	531147,9601	3297273,65
343	529922,3751	3296800,943	381	531194,7129	3297304,677
344	529956,9983	3296813,325	382	531205,2801	3297311,69
345	529970,9183	3296818,302	383	531259,2601	3297350,61
346	530123,5801	3296872,87	384	531271,3185	3297359,993
347	530177,1401	3296879	385	531314,7001	3297393,75

Номер точки	Координата X	Координата Y	Номер точки	Координата X	Координата Y
1	2	3	4	5	6
348	530197,4001	3296886,94	386	531341,0001	3297415,14
349	530205,1401	3296874,86	387	531367,0601	3297436,84
350	530222,4701	3296886,72	388	531419,8401	3297482,4
351	530216,2401	3296895,83	389	531471,3101	3297528,79
352	530242,0001	3296907,01	390	531526,4609	3297581,317
353	530315,7901	3296933,75	391	531566,6201	3297620,22
354	530332,7505	3296940,024	392	531604,5801	3297675,29
Система координат МСК 38					
393	531653,4581	3297730,571	431	533059,3541	3299346,862
394	531711,1893	3297795,865	432	533096,0501	3299376,97
395	531812,4501	3297910,39	433	533105,0801	3299368,13
396	531818,2801	3297905,35	434	533119,7701	3299383,13
397	531826,8501	3297915,26	435	533111,6201	3299391,11
398	531820,9601	3297920,35	436	533126,7129	3299419,96
399	532131,2241	3298283,468	437	533138,2801	3299442,07
400	532164,2891	3298322,166	438	533234,7501	3299555,83
401	532239,6201	3298410,33	439	533251,8001	3299572,03
402	532249,8701	3298401,94	440	533293,5801	3299619,37
403	532263,1701	3298418,19	441	533310,4501	3299643,78
404	532253,2601	3298426,29	442	533382,4401	3299726,96
405	532259,7901	3298433,94	443	533392,3101	3299739,07
406	532298,2301	3298478,1	444	533404,4357	3299754,722
407	532303,2401	3298473,92	445	533415,2501	3299768,68
408	532315,6201	3298498,08	446	533450,2819	3299809,999
409	532332,7901	3298516	447	533460,0501	3299821,52
410	532382,7801	3298572,19	448	533505,2401	3299887,8
411	532397,7601	3298592,32	449	533536,9201	3299958,16
412	532520,0601	3298732,98	450	533559,3075	3299999,573
413	532525,2101	3298728,81	451	533620,4801	3300112,73
414	532533,5001	3298738,34	452	533633,9101	3300108,95
415	532528,6601	3298742,86	453	533639,6001	3300129,16
416	532622,1811	3298850,313	454	533628,1101	3300132,4
417	532654,4307	3298887,367	455	533644,4601	3300192,17
418	532771,2501	3299021,59	456	533723,6201	3300458,15
419	532774,7101	3299018,82	457	533749,5601	3300544,94
420	532781,5301	3299019,63	458	533783,5301	3300609,58
421	532796,8701	3299041,48	459	533823,5901	3300645,22
422	532808,2101	3299062,74	460	533872,0101	3300610,81
423	532871,9701	3299140,6	461	533882,0401	3300620,46
424	532951,4901	3299233,95	462	533857,4265	3300654,205
425	532957,0501	3299243,9	463	533857,0801	3300654,68
426	532992,3801	3299281,72	464	533844,3301	3300676,9
427	533004,1101	3299290,66	465	533837,6403	3300690,051
428	533009,8901	3299300,47	466	533834,9101	3300794,27
429	533039,1501	3299331,8	467	533883,02	

Номер точки	Координата X	Координата Y	Номер точки	Координата X	Координата Y
1	2	3	4	5	6
559	537799,9255	3302636,199	597	538884,7501	3302722,42
560	537812,2501	3302636,08	598	538908,4601	3302731,88
561	537833,6201	3302640,24	599	538947,8901	3302738,61
562	537902,1401	3302635,91	600	538950,0501	3302728,03
563	537932,6301	3302632,24	601	538962,8801	3302730,65
564	537987,2101	3302629,2	602	538960,6601	3302741,54
565	538115,9143	3302626,104	603	538987,5945	3302751,996
566	538135,1701	3302625,64	604	539015,4001	3302762,79
567	538135,9301	3302613,46	605	539062,6519	3302763,823
568	538148,2701	3302613,85	606	539075,8101	3302764,11
569	538148,2601	3302626,05	607	539083,8601	3302764,28
570	538221,2239	3302631,345	608	539098,4501	3302764,6
571	538240,0101	3302632,72	609	539120,7201	3302760,39
572	538307,7501	3302639,67	610	539112,5001	3302754,87
573	538323,7201	3302641,39	611	539104,0201	3302745,15
574	538343,3657	3302643,56	612	539101,2225	3302732,811
575	538399,4001	3302649,75	613	539101,4063	3302717,963
576	538462,6601	3302660,07	614	539105,8153	3302704,942
577	538464,3801	3302660,35	615	539111,1967	3302698,563
578	538486,4401	3302659,1	616	539126,6901	3302705,22
579	538488,6101	3302648,05	617	539124,9501	3302722,72
580	538509,2201	3302652,09	618	539131,9001	3302734,07
581	538507,4201	3302661,29	619	539137,6801	3302739,59
582	538559,1401	3302662,01	620	539182,1501	3302742,49
Система координат МСК 38					
621	539205,5601	3302756,61	659	540765,3801	3302771,37
622	539210,5401	3302770,06	660	540814,5901	3302762,62
623	539282,0701	3302790,95	661	540975,0301	3302737,24
624	539368,6901	3302807,37	662	541024,2501	3302726,29
625	539373,6701	3302815,82	663	541060,1501	3302719,4
626	539396,0005	3302815,694	664	541069,3101	3302718,28
627	539423,1501	3302815,54	665	541068,4201	3302708,07
628	539436,5801	3302806,59	666	541083,2601	3302706,56
629	539449,6401	3302807,65	667	541084,2001	3302716,53
630	539448,7701	3302818,45	668	541111,8401	3302709,73
631	539476,7257	3302821,238	669	541176,1501	3302712,16
632	539507,9401	3302824,35	670	541184,5869	3302713,058
633	539570,9001	3302826,71	671	541228,2709	3302717,705
634	539596,7301	3302818,71	672	541264,1401	3302721,52
635	539604,9701	3302818,34	673	541289,7101	3302717,12
636	539640,7901	3302817,44	674	541340,3501	3302721,24
637	539653,7001	3302817,73	675	541365,1201	3302725,72
638	539656,7801	3302825,73	676	541390,4001	3302725,33
639	539764,0201	3302784,12	677	541415,6901	3302728,48
640	539767,9001	3302778,2	678	541440,7201	3302732,49
641	539777,8927	3302782,681	679	541490,1201	3302742,05
642	539854,3101	3302830,06	680	541515,7901	3302743,05
643	539922,4101	3302828,04	681	541552,7701	3302751,44
644	539996,4501	3302829,57	682	541574,3501	3302756,77
645	540072,9533	3302827,96	683	541605,3435	3302761,368
646	540081,0201	3302827,86	684	541608,1201	3302761,78
647	540185,1597	3302824,632	685	541676,8301	3302783,53
648	540226,1595	3302823,361	686	541686,3901	3302789,77
649	540294,5701	3302821,24	687	541710,9001	3302794,78
650	540542,1201	3302798,41	688	541712,4593	3302794,953
651	540603,0801	3302789,29	689	541768,7501	3302801,21
652	540603,0801	3302790,68	690	541772,3701	3302794,17
653	540663,8601	3302782,17	691	541784,7601	3302798,54
654	540686,0267	3302777,229	692	541782,2701	3302805,14
655	540690,2401	3302776,29	693	541787,7301	3302807,96
656	540715,4901	3302773,07	694	541795,6901	3302815,28
657	540723,5771	3302773,7	695	541809,2401	3302823,45
658	540733,0901	3302774,44	696	541845,4801	3302849
Система координат МСК 38					
697	541895,7301	3302875,51	735	542965,0167	3303783,776
698	541922,5401	3302879,45	736	543060,0801	3303872,04
699	541944,9101	3302892,33	737	543075,4701	3303879,26
700	541970,8503	3302907,43	738	543091,6601	3303899,37
701	542010,0701	3302930,26	739	543144,8473	3303947,045
702	542019,8121	3302936,516	740	543166,2401	3303966,22
703	542084,6301	3302978,14	741	543171,2201	3303975,23
704	542112,6423	3302998,48	742	543189,7801	3303992,46
705	542135,8901	3303015,36	743	543204,7101	3303997,55
706	542245,6601	3303096,36	744	543211,9801	3304013,07
707	542256,5301	3303114,19	745	543218,4397	3304019,076
708	542277,0301	3303135,7	746	543227,2601	3304027,35
709	542309,3801	3303164,37	747	543239,3801	3304032,99
710	542319,9801	3303156,57	748	543249,6915	3304041,831
711	542332,4201	3303173,49	749	543263,6401	3304053,79
712	542324,0201	3303179,67	750	543278,9901	3304067,66
713	542343,2001	3303198,24	751	543314,1001	3304099,63
714	542363,7901	3303213,64	752	543334,1201	3304114,94
715	542488,3515	3303327,951	753	543352,8301	3304125,15
716	542529,6701	3303365,87	754	543349,0801	3304140,48
717	542542,7301	3303388,09	755	543522,1101	3304302,19
718	542540,4001	3303389,85	756	543525,7701	3304298,27
719	542555,6701	3303404,13	757	543535,3501	3304307,21
720	542561,1801	3303398,13	758	543531,6801	3304311,15
721	542572,7901	3303405,4	759	543553,5401	3304331,57
722	542606,8601	3303444,22	760	543568,9701	3304339,97
723	542618,9701	3303452,51	761	543585,9801	3304358,91
724	542646,5001	3303479,28	762	543604,4701	3304375,37
725	542693,1701	3303520,34	763	543620,1089	3304389,821
726	542706,1301	3303543,33	764	543622,9101	3304392,41
727	542725,9749	3303561,762	765	543650,7801	3304413,16
728	542850,1699	3303677,112	766	543655,2301	3304408,81
729	542895,1301	3303718,87	767	543658,4101	3304367,72
730	542899,3701	3303714,32	768	543667,2801	3304367,85
731	542901,2301	3303680,03	769	543671,9301	3304417,23
732	542910,4301	3303688,65	770	543758,9901	3304433,74

Номер точки	Координата X	Координата Y	Номер точки	Координата X	Координата Y
1	2	3	4	5	6
733	542911,2801	3303717,11	771	543801,4101	3304553,81
734	542907,4901	3303730,36	772	543844,8201	3304602,53
Система координат МСК 38					
773	543857,9901	3304614,7	811	544432,4701	3304804,59
774	543879,3901	3304631,22	812	544434,3101	3304854,19
775	543921,1155	3304668,835	813	544461,3701	3304858,68
776	543957,5501	3304701,68	814	544505,9301	3304850,62
777	544009,6601	3304747,14	815	544633,2001	3304800,63
778	544011,6931	3304747,877	816	544637,8613	3304797,515
779	544038,4301	3304757,57	817	544683,1959	3304767,212
780	544032,0601	3304767,28	818	544702,7401	3304749,47
781	544046,5701	3304777,11	819	544721,4601	3304736,07
782	544068,3101	3304786,62	820	544724,0851	3304733,979
783	544078,3401	3304794,08	821	544741,0401	3304720,47
784	544113,7901	3304812,81	822	544767,1801	3304697,76
785	544133,2801	3304818,22	823	544782,5301	3304682,51
786	544166,3501	3304830,97	824	544797,8701	3304667,26
787	544209,0101	3304846,1	825	544810,9601	3304651,9
788	544214,8401	3304852,75	826	544834,0601	3304623,47
789	544223,5301	3304855,86	827	544854,3801	3304594,48
790	544225,8401	3304858,68	828	544864,6701	3304578,55
791	544238,3499	3304859,473	829	544875,0201	3304558,78
792	544250,4601	3304860,24	830	544885,3801	3304539,02
793	544262,9901	3304864,28	831	544892,4601	3304524,58
794	544270,4001	3304863,87	832	544899,5401	3304510,15
795	544295,3501	3304864,61	833	544905,6301	3304493,52
796	544308,0501	3304865,94	834	544911,7301	3304476,89
797	544341,7301	3304866,41	835	544918,3201	3304455,27
798	544372,4901	3304870,75	836	544921,7001	3304440,46
799	544370,7901	3304845,95	837	544928,5371	3304413,408
800	544368,5701	3304842	838	544934,1101	3304386,99
801	544360,9601	3304790,7	839	544943,3601	3304342,85
802	544362,9201	3304783,11	840	544949,1401	3304328,79
803	544367,4501	3304779,05	841	544953,1601	3304311,28
804	544365,7701	3304748,18	842	544945,3101	3304308,73
805	544368,2801	3304742,14	843	544961,9401	3304273,11
806	544371,4401	3304740,67	844	544962,1047	3304272,39
807	544376,6201	3304741,36	845	544963,3901	3304266,76
808	544403,2771	3304756,695	846	544966,3001	3304246,77
809	544426,7001	3304770,17	847	544972,1101	3304220,05
810	544433,9601	3304771,28	848	544980,9401	3304183,8
Система координат МСК 38					
849	544988,9701	3304149,37	887	544738,3601	3302807,34
850	544993,8201	3304124,16	888	544725,4081	3302791,622
851	545000,8953	3304093,35	889	544640,2601	3302688,29
852	545005				

Номер точки	Координата X	Координата Y	Номер точки	Координата X	Координата Y
1	2	3	4	5	6
944	543054,8101	3301550,89	982	541484,3601	3300043,63
945	543026,7901	3301555,69	983	541442,6101	3300054,89
946	543022,0001	3301541,13	984	541436,7501	3300036,59
947	543043,9801	3301529,92	985	541477,4901	3300016,78
948	542837,4919	3301330,931	986	541293,7001	3299839,208
949	542749,6279	3301246,258	987	541249,5901	3299796,59
950	542742,7601	3301239,64	988	541240,1771	3299787,548
951	542739,1801	3301242,93	989	541019,1801	3299575,26
952	542724,7601	3301227,33	990	540921,3087	3299480,313
953	542727,4301	3301224,87	991	540857,8533	3299418,753
954	542691,6701	3301190,4	992	540575,0923	3299144,441
955	542637,9101	3301139,73	993	540559,9801	3299129,78
956	542593,4501	3301126,08	994	540531,6601	3299125,3
957	542561,0401	3301090,21	995	540507,7901	3299094,47
958	542540,7401	3301101,23	996	540490,1701	3299067,76
959	542538,3701	3301101,41	997	540493,8101	3299064,33
960	542531,1301	3301090,86	998	540297,3801	3298867,3
961	542542,1601	3301072,95	999	540288,7753	3298863,287
962	542505,2601	3301040,82	1000	540275,6701	3298848,38
Система координат МСК 38					
1001	540258,9301	3298832,33	1039	539647,4001	3298075,7
1002	540234,0701	3298806,68	1040	539645,9501	3298069,65
1003	540201,4101	3298778,85	1041	539637,6401	3298049,91
1004	540166,1901	3298768,57	1042	539623,8701	3298027,01
1005	540126,3501	3298727,5	1043	539618,7761	3298007,705
1006	540102,5301	3298737,08	1044	539618,4001	3298006,28
1007	540098,5101	3298740,21	1045	539613,9901	3297975,43
1008	540091,0301	3298731,87	1046	539610,1701	3297962,81
1009	540095,3701	3298727,59	1047	539608,2701	3297953,53
1010	540103,9301	3298706,62	1048	539607,4701	3297945,26
1011	540061,3801	3298665,24	1049	539607,2201	3297939,17
1012	540052,4901	3298633,44	1050	539605,5801	3297925,44
1013	540006,2501	3298579,61	1051	539603,1501	3297906,63
1014	539982,9801	3298558,34	1052	539601,7201	3297900
1015	539975,7901	3298565,24	1053	539597,8401	3297874,57
1016	539960,2001	3298550,56	1054	539596,2501	3297848,4
1017	539967,0601	3298543,48	1055	539595,2701	3297814,25
1018	539943,0901	3298521,13	1056	539595,0001	3297792,31
1019	539919,1201	3298498,77	1057	539594,7787	3297774,952
1020	539903,9061	3298484,866	1058	539594,7201	3297770,36
1021	539894,1501	3298475,95	1059	539596,9701	3297724,07
1022	539872,5401	3298454,73	1060	539600,0101	3297693,21
1023	539862,7801	3298444,91	1061	539604,3501	3297663,24
1024	539853,0201	3298435,09	1062	539607,8301	3297627,22
1025	539838,6801	3298419,95	1063	539614,9901	3297577,76
1026	539822,3401	3298402,7	1064	539623,8501	3297535,84
1027	539794,4601	3298370,68	1065	539629,6001	3297496,08
1028	539770,5077	3298339,097	1066	539628,4901	3297470,07
1029	539763,4801	3298329,83	1067	539637,7601	3297469,99
1030	539744,7901	3298310,78	1068	539640,1101	3297458,9
1031	539724,2001	3298282,19	1069	539642,7601	3297439,34
1032	539700,4601	3298243,6	1070	539644,4401	3297427,66
1033	539682,4701	3298198,33	1071	539646,1301	3297415,97
1034	539670,9301	3298173,19	1072	539648,5201	3297396,54
1035	539664,9379	3298156,863	1073	539653,0501	3297371,03
1036	539664,6101	3298155,97	1074	539660,6001	3297319,36
1037	539664,6101	3298144,24	1075	539666,6401	3297273,2
1038	539650,2401	3298094,55	1076	539675,0001	3297234,88
Система координат МСК 38					
1077	539688,3527	3297141,373	1115	539855,1701	3296096,51
1078	539688,5001	3297140,34	1116	539880,6601	3296012,74
1079	539714,6819	3297006,917	1117	539881,2501	3296005,97
1080	539719,8401	3296980,63	1118	539884,3101	3295991,33
1081	539684,4601	3296981,3	1119	539887,6801	3295983,52
1082	539684,3001	3296973,3	1120	539893,1187	3295952,834
1083	539719,6901	3296972,63	1121	539894,7599	3295939,862
1084	539723,0101	3296953,81	1122	539895,5063	3295933,166
1085	539723,3601	3296928,09	1123	539896,5295	3295923,981
1086	539729,0601	3296903,11	1124	539897,1401	3295917,94
1087	539737,3701	3296853,36	1125	539901,1001	3295898,06
1088	539740,3801	3296829,33	1126	539905,0601	3295878,18
1089	539743,7901	3296813,21	1127	539907,9001	3295858,3
1090	539734,1901	3296810,63	1128	539909,2501	3295848,55
1091	539738,0701	3296790,13	1129	539909,8101	3295843,55
1092	539751,1201	3296791,51	1130	539909,9517	3295842,748
1093	539754,8401	3296773,45	1131	539911,0001	3295836,8
1094	539766,9901	3296704,61	1132	539915,3501	3295819,46
1095	539761,3301	3296681,1	1133	539916,8701	3295808,42
1096	539768,5001	3296656,27	1134	539917,8701	3295794,68
1097	539775,2601	3296606,04	1135	539923,6301	3295770,7
1098	539776,8995	3296595,783	1136	539926,1919	3295757,578
1099	539782,8601	3296558,49	1137	539928,9001	3295743,51
1100	539783,4201	3296532,43	1138	539932,2801	3295720,94
1101	539789,6701	3296507,41	1139	539934,5401	3295693,23
1102	539794,2701	3296481,57	1140	539937,3601	3295679,9
1103	539797,8569	3296464,52	1141	539942,7901	3295660,03
1104	539807,0201	3296420,96	1142	539956,7901	3295573,11
1105	539807,3501	3296416,02	1143	539982,9001	3295414,82
1106	539799,7201	3296400,42	1144	539983,4001	3295412,14
1107	539801,1201	3296385,5	1145	539975,6901	3295410,12
1108	539815,8201	3296372,71	1146	539979,3301	3295389,66
1109	539819,7501	3296343,14	1147	539987,5501	3295390,32
1110	539821,7601	3296319,21	1148	539997,4001	3295338,59
1111	539824,8001	3296306,54	1149	539997,7701	3295336,62
1112	539827,1801	3296270,66	1150	539998,1001	3295334,65
1113	539791,7001	3296187,49	1151	540010,1603	3295263,711
1114	539804,4001	3296169,3	1152	540027,3215	3295162,767
Система координат МСК 38					
1153	540042,0301	3295076,25	1191	540976,0201	3294028,22
1154	540041,1901	3295054,99	1192	541027,5601	3293995,05

Номер точки	Координата X	Координата Y	Номер точки	Координата X	Координата Y
1	2	3	4	5	6
1155	540048,8701	3295002,64	1193	541070,5001	3293969,38
1156	540051,0201	3294992,02	1194	541157,4901	3293903,11
1157	540053,1301	3294981,58	1195	541244,2001	3293824,38
1158	540080,8901	3294831,84	1196	541270,2767	3293794,38
1159	540084,7001	3294825,39	1197	541292,1901	3293769,17
1160	540094,4801	3294808,84	1198	541355,9325	3293697,499
1161	540109,3601	3294761,06	1199	541415,7601	3293630,23
1162	540112,0901	3294735,39	1200	541495,3901	3293542,24
1163	540121,0501	3294710,7	1201	541592,5801	3293437,97
1164	540134,2501	3294688,51	1202	541690,9343	3293335,372
1165	540150,0001	3294652,87	1203	541696,1101	3293329,98
1166	540167,0937	3294620,846	1204	541773,3135	3293237,83
1167	540179,4001	3294597,79	1205	541777,1501	3293233,25
1168	540187,3601	3294572,9	1206	541922,3601	3293096,63
1169	540245,0901	3294487,76	1207	541962,4701	3293059,77
1170	540250,2979	3294482,125	1208	542039,1001	3293010,87
1171	540262,3001	3294469,83	1209	542072,3301	3292987,42
1172	540295,0401	3294430,8	1210	542079,8667	3292982,388
1173	540325,8701	3294390,1	1211	542135,7201	3292945,1
1174	540367,5201	3294359,19	1212	542151,0901	3292951,08
1175	540410,2801	3294322,08	1213	542182,9501	3292938,69
1176	540461,8501	3294285,48	1214	542180,7301	3292931,67
1177	540459,9701	3294278,78	1215	542194,6801	3292927,64
1178	540343,2201	3294333,28	1216	542197,9101	3292937,69
1179	540340,8001	3294328,92	1217	542213,8501	3292933,84
1180	540455,0673	3294275,897	1218	542240,6301	3292933,1
1181	540457,5601	3294274,74	1219	542274,3401	3292934,4
1182	540536,9901	3294227,58	1220	542309,9581	3292941,011
1183	540576,1001	3294201,52	1221	542317,2301	3292936,05
1184	540618,8701	3294179,13	1222	542371,8101	3292916,88
1185	540664,0457	3294162,867	1223	542391,8201	3292905,75
1186	540723,7001	3294141,39	1224	542413,4101	3292887,95
1187	540796,4601	3294104,01	1225	542434,3101	3292877,22
1188	540866,8101	3294084,13	1226	542471,5309	3292854,174
1189	540877,2487	3294078,786	1227	542479,3701	3292849,32
1190	540940,5359	3294046,386	1228	542525,9301	3292826,49
Система координат МСК 38					
1229	542576,9871	3292804,201	1267	543821,8541	3291672,841
1230	542641,6801	3292775,96	1268	543860,7201	3291651,61
1231	542619,8901	3292756,78	1269	543866,6201	3291661,9
1232	542641,9301	3292752,57	1270	543881,7001	3291658,5
1233	542661,2301	3292752,58	1271	543905,3701	3291650,22
1234	542733,5301	3292740,24	1272	543927,8801	3291637,2

Номер точки	Координата X	Координата Y	Номер точки	Координата X	Координата Y
1	2	3	4	5	6
1329	544478,6701	3289986,45	1367	543442,7501	3289666,07
1330	544444,7801	3289961,87	1368	543421,5301	3289660,24
1331	544418,1201	3289953,85	1369	543391,3501	3289664,11
1332	544341,3601	3289927,43	1370	543346,3401	3289668,1
1333	544332,5009	3289925,181	1371	543345,9701	3289665,25
1334	544300,3501	3289917,02	1372	543408,2801	3289656,11
1335	544201,3501	3289892,73	1373	543389,3401	3289649,09
1336	544136,9601	3289875,98	1374	543374,0459	3289645,341
1337	544091,7269	3289863,078	1375	543365,6001	3289643,27
1338	544067,3701	3289856,13	1376	543344,3301	3289626,59
1339	543983,9117	3289833,178	1377	543299,2601	3289622,57
1340	543969,1201	3289829,11	1378	543220,3901	3289631,51
1341	543882,0801	3289819,61	1379	543215,9571	3289640,781
1342	543882,1901	3289815,95	1380	543214,7001	3289643,41
Система координат МСК 38					
1381	543196,4801	3289636,32	1419	542105,7401	3288768,6
1382	543200,4101	3289622,33	1420	542106,6301	3288765,64
1383	543185,4139	3289604,465	1421	542197,3701	3288788,25
1384	543171,1401	3289587,46	1422	542198,0801	3288778,64
1385	543147,5001	3289583,05	1423	542179,4497	3288761,974
1386	543129,9601	3289571,13	1424	542124,4901	3288712,81
1387	543100,6201	3289565,25	1425	542104,5501	3288699,21
1388	543074,4501	3289557,82	1426	542082,4101	3288688,76
1389	543049,9301	3289549,26	1427	542066,2001	3288666,8
1390	543026,7901	3289540,08	1428	542043,6301	3288655,69
1391	543002,7701	3289528,24	1429	542039,6001	3288663,56
1392	542982,9401	3289516,32	1430	542023,0001	3288654,62
1393	542982,4617	3289516,001	1431	542024,3101	3288652,08
1394	542951,8701	3289495,57	1432	542020,4701	3288649,21
1395	542935,7901	3289483,59	1433	541970,1401	3288638,87
1396	542920,0201	3289471,05	1434	541936,2901	3288639,73
1397	542914,8101	3289475,02	1435	541974,5801	3288661,91
1398	542869,2201	3289456,34	1436	542001,9301	3288671,38
1399	542831,4101	3289441,09	1437	542001,4001	3288673,77
1400	542826,3701	3289418,28	1438	541971,7601	3288666,79
1401	542807,7095	3289400,004	1439	541944,9801	3288651,81
1402	542793,8301	3289386,41	1440	541935,3711	3288645,891
1403	542763,1701	3289353,56	1441	541931,7501	3288643,66
1404	542766,0501	3289343,4	1442	541920,6001	3288642,66
1405	542755,6901	3289333,48	1443	541896,4801	3288638,29
1406	542721,6801	3289306,35	1444	541873,6001	3288630,7
1407	542721,5405	3289306,203	1445	541861,8301	3288624,865
1408	542600,0801	3289178,59	1446	541851,4101	3288619,7
1409	542494,5201	3289076,48	1447	541848,2501	3288617,6
1410	542462,1401	3289043,78	1448	541829,2801	3288604,82
1411	542425,0201	3289003,22	1449	541784,3501	3288585,87
1412	542391,7101	3288964,42	1450	541773,3135	3288579,801
1413	542372,7501	3288938,52	1451	541761,6201	3288573,37
1414	542330,0801	3288911,82	1452	541745,5323	3288581,745
1415	542322,1101	3288905,34	1453	541720,0501	3288595,01
1416	542276,2501	3288861,92	1454	541712,1701	3288599,96
1417	542234,2801	3288818,56	1455	541690,0301	3288602,98
1418	542195,5701	3288794,01	1456	541691,3001	3288611,18
Система координат МСК 38					
1457	541674,2701	3288614,22	1495	540171,1747	3288046,963
1458	541657,9401	3288614,01	1496	540160,8001	3288029,24
1459	541504,4501	3288580,87	1497	540126,5201	3287961,22
1460	541429,0583	3288573,835	1498	540115,2057	3287932,352
1461	541365,1929	3288567,875	1499	540110,0001	3287919,07
1462	541199,1501	3288552,38	1500	540091,2601	3287846,94
1463	541005,7919	3288562,445	1501	540089,4201	3287837,17
1464	540976,6801	3288563,96	1502	540082,4601	3287823,8
1465	540926,9701	3288579,04	1503	540080,6301	3287814,78
1466	540914,2701	3288579,9	1504	540072,9201	3287796,15
1467	540903,4941	3288578,923	1505	540070,7301	3287789,67
1468	540893,7601	3288578,04	1506	540048,2101	3287767,24
1469	540817,3801	3288561,75	1507	540032,0801	3287771,28
1470	540789,0201	3288550,02	1508	540015,9301	3287728,89
1471	540750,7701	3288540,86	1509	540011,1801	3287705,1
1472	540725,5001	3288526,42	1510	540026,5101	3287701,84
1473	540708,3901	3288522,87	1511	540035,0501	3287673,05
1474	540655,5601	3288497,64	1512	540024,8801	3287577,69
1475	540633,4601	3288493,34	1513	540020,0001	3287541,67
1476	540634,0101	3288489,23	1514	539994,9101	3287421,46
1477	540608,2401	3288477,04	1515	539977,1701	3287348,03
1478	540586,9201	3288475,59	1516	539973,4101	3287323,51
1479	540586,8901	3288473,23	1517	539963,4273	3287280,818
1480	540636,7501	3288471,52	1518	539953,0629	3287236,496
1481	540640,3501	3288465,06	1519	539899,5501	3287007,65
1482	540633,2801	3288456,39	1520	539893,7401	3286981,24
1483	540580,1801	3288434,36	1521	539900,8101	3286975,41
1484	540565,1675	3288426,642	1522	539857,2701	3286786,01
1485	540493,3891	3288389,741	1523	539842,6801	3286738,6
1486	540481,5801	3288383,67	1524	539837,1401	3286713,67
1487	540441,6901	3288358,6	1525	539835,5939	3286704,789
1488	540374,2601	3288307,08	1526	539825,3401	3286645,89
1489	540290,3701	3288226,29	1527	539821,9301	3286622,27
1490	540220,4401	3288131,11	1528	539816,4633	3286592,896
1491	540200,9301	3288097,79	1529	539808,6901	3286551,13
1492	540189,6201	3288104,88	1530	539804,0801	3286540,47
1493	540178,3901	3288087,1	1531	539796,8201	3286477,91
1494	540190,3101	3288079,65	1532	539795,2601	3286463,91
Система координат МСК 38					
1533	539793,5401	3286445,71	1571	540019,2901	3285401,68
1534	539791,4801	3286413,02	1572	540024,4301	3285392,69
1535	539792,2601	3286405,3	1573	540031,1001	3285384,17
1536	539789,9501	3286372,64	1574	540100,8101	3285246,83
1537	539783,4401	3286369,97	1575	540074,5301	3285280,81
1538	539784,5201	3286273,8	1576	540069,2901	3285276,96
1539	539789,4101	3286198,42	1577	540081,8101	3285258,11

Номер точки	Координата X	Координата Y	Номер точки	Координата X	Координата Y
1	2	3	4	5	6
1540	539789,9201	3286191,2	1578	540107,6901	3285223,33
1541	539790,8201	3286183,14	1579	540134,9101	3285170,81
1542	539797,1501	3286180,26	1580	540138,8301	3285155,35
1543	539799,9001	3286146,39	1581	540159,5201	3285124,98
1544	539801,9417	3286129,213	1582	540182,0701	3285082
1545	539809,5401	3286065,28	1583	540239,2601	3284968,32
1546	539821,2001	3286003,31	1584	540281,3501	3284878,87
1547	539824,7101	3285958,52	1585	540295,0901	3284857,31
1548	539821,4401	3285945,9	1586	540302,5177	3284841,774
1549	539829,0101	3285896,04	1587	540342,7801	3284757,55
1550	539842,1201	3285868,08	1588	540342,8813	3284757,345
1551	539855,2601	3285828,46	1589	540382,5801	3284676,91
1552	539827,3301	3285723,5	1590	540404,1801	3284632,1
1553	539802,7601	3285717,81	1591	540412,9201	3284623,12
1554	539803,3501	3285702,78	1592	540514,4801	3284419,09
1555	539832,5901	3285701,47	1593	540516,0001	3284409,61
1556	539908,0201	3285629,66	1594	540545,6301	3284356,52
1557	539913,0401	3285618,98	1595	540557,6463	3284332,387
1558	539915,7101	3285614,72	1596	540561,0801	3284325,49
1559	539924,3001	3285595,34	1597	540561,9501	3284320,44
1560	539935,7601	3285573,42	1598	540595,4701	3284253,27
1561	539940,5401	3285558,9	1599	540613,5701	3284208,76
1562	539934,0701	3285556,09	1600	540624,6201	3284184,29
1563	539950,4601	3285518,3	1601	540636,1113	3284161,37
1564	539956,5701	3285520,91	1602	540637,5201	3284158,56
1565	539964,6901	3285507,23	1603	540645,0501	3284146,05
1566	539972,0601	3285488,66	1604	540659,8001	3284117,48
1567	539988,4901	3285461,22	1605	540678,9001	3284073,18
1568	539982,5301	3285454,42	1606	540682,1601	3284060,74
1569	540001,5501	3285436,28	1607	540678,3101	3284058,89
1570	540017,6319	3285404,914	1608	540694,8901	3284020,4
Система координат МСК 38					
1609	540704,0801	3284021,59	1647	540867,7701	3282820,45
1610	540711,6801	3284010,34	1648	540863,6001	3282779,31
1611	540721,2401	3283976,61	1649	540830,9401	3282668,07
1612	540736,6501	3283935,84	1650	540828,7901	3282653,18
1613	540743,9401	3283919,9	1651	540844,4501	3282645,55
1614	540763,2301	3283868,17	1652	540840,9001	3282618,58
1615	540771,6501	3283844,32	1653	540842,7801	3282600,63
1616	540779,5621	3283822,55	1654	540872,7201	3282583,83
1617	540811,8701	3283733,65	1655	540916,5201	3282887,83
1618	540826,0209	3283680,489	1656	540926,6001	3282980,04
1619	5				

Номер точки	Координата X	Координата Y	Номер точки	Координата X	Координата Y
1	2	3	4	5	6
1714	540292,9901	3284940,62	1752	539829,0501	3286248,34
1715	540270,9401	3284985,52	1753	539827,0701	3286303,43
1716	540259,5601	3285011,08	1754	539831,2801	3286387,11
1717	540214,6101	3285097,78	1755	539828,6301	3286411,86
1718	540201,6599	3285125,23	1756	539830,6601	3286440,87
1719	540193,7201	3285142,06	1757	539834,3943	3286470,875
1720	540188,6001	3285155,73	1758	539842,8301	3286538,66
1721	540179,5601	3285157,15	1759	539855,2381	3286605,464
1722	540126,8347	3285266,008	1760	539861,0101	3286636,54
Система координат МСК 38					
1761	539935,7901	3286947,79	1799	540966,7001	3288491,03
1762	539992,7145	3287200,497	1800	541001,5801	3288494,9
1763	540017,2133	3287309,257	1801	541016,9001	3288503,38
1764	540040,1001	3287410,86	1802	541027,8485	3288502,826
1765	540087,0701	3287619,32	1803	541040,4001	3288502,19
1766	540094,4501	3287635,46	1804	541109,8101	3288502,26
1767	540121,3401	3287713,74	1805	541183,2101	3288504,49
1768	540128,2001	3287714,46	1806	541203,0201	3288503,55
1769	540133,9201	3287753,68	1807	541329,4901	3288505,54
1770	540134,5101	3287766,75	1808	541342,0191	3288505,506
1771	540154,2401	3287806,92	1809	541371,8075	3288505,424
1772	540173,8801	3287912	1810	541373,1101	3288505,42
1773	540183,6101	3287945,6	1811	541391,5601	3288505,15
1774	540193,2201	3287984,42	1812	541416,6201	3288499,69
1775	540192,6401	3288008,54	1813	541484,4301	3288496,22
1776	540204,3901	3288030,63	1814	541539,1301	3288485,75
1777	540219,4501	3288052,24	1815	541564,0901	3288478,49
1778	540223,7901	3288060,37	1816	541591,4801	3288472,37
1779	540232,2401	3288056,49	1817	541619,6501	3288479,38
1780	540240,5501	3288072,48	1818	541637,1901	3288489,44
1781	540234,4901	3288076,36	1819	541645,1101	3288471,42
1782	540252,6901	3288099,61	1820	541655,7001	3288474,44
1783	540286,7901	3288154,85	1821	541664,4701	3288487,03
1784	540306,8701	3288181,01	1822	541667,2101	3288504,35
1785	540348,7801	3288230,86	1823	541694,7801	3288512,02
1786	540383,5901	3288265,9	1824	541718,7801	3288521,66
1787	540408,7801	3288287,9	1825	541727,8533	3288527,542
1788	540458,7501	3288325,9	1826	541745,4501	3288538,95
1789	540502,2501	3288353,47	1827	541755,8601	3288541,07
1790	540515,9201	3288362,01	1828	541792,5201	3288530,26
1791	540526,9859	3288367,714	1829	541823,6401	3288532,49
1792	540593,7901	3288402,15	1830	541825,5689	3288532,943
1793	540604,5143	3288406,67	1831	541845,4301	3288537,61
1794	540677,9301	3288437,61	1832	541909,1501	3288562,53
1795	540723,8201	3288452,39	1833	541964,4501	3288587,69
1796	540799,6801	3288471,12	1834	541985,5101	3288599,81
1797	540882,5205	3288482,763	1835	542044,3001	3288608,41
1798	540911,6701	3288486,86	1836	542049,9701	3288597,87
Система координат МСК 38					
1837	542068,9601	3288605,99	1875	543228,7001	3289515,49
1838	542066,1201	3288615,61	1876	543233,1101	3289498,53
1839	542110,3401	3288639,47	1877	543251,4601	3289501,94
1840	542117,5663	3288644,561	1878	543263,6301	3289497,52
1841	542131,5601	3288654,42	1879	543276,4101	3289495,93
1842	542167,4001	3288693,49	1880	543296,4401	3289524,22
1843	542211,1601	3288719,71	1881	543330,5381	3289583,208
1844	542229,7207	3288735,429	1882	543331,5101	3289584,89
1845	542250,1501	3288752,73	1883	543375,3001	3289607,41
1846	542271,2001	3288777,2	1884	543402,5101	3289606,33
1847	542286,6601	3288788,65	1885	543473,9263	3289626,581
1848	542330,0101	3288814,61	1886	543522,2001	3289640,27
1849	542346,8701	3288834,69	1887	543544,2401	3289652,25
1850	542389,6801	3288897,89	1888	543594,3501	3289652,78
1851	542410,9701	3288911,52	1889	543629,4501	3289638,84
1852	542470,4301	3288960,32	1890	543634,2801	3289623,67
1853	542518,5501	3289009,82	1891	543655,7301	3289612,89
1854	542635,8569	3289141,505	1892	543669,5401	3289621,33
1855	542640,0301	3289146,19	1893	543682,0501	3289620,87
1856	542709,1901	3289215,19	1894	543728,5401	3289648,74
1857	542743,4601	3289249,85	1895	543785,5701	3289705,76
1858	542777,0701	3289289,07	1896	543858,4401	3289737,23
1859	542825,4201	3289343,71	1897	543909,8301	3289745
1860	542863,0601	3289357,88	1898	544010,0415	3289770,709
1861	542871,4601	3289347,99	1899	544153,9069	3289807,616
1862	542887,4901	3289361,05	1900	544170,4901	3289811,87
1863	542878,7901	3289373,71	1901	544315,5901	3289850,86
1864	542885,0301	3289391,64	1902	544377,1733	3289871,329
1865	542898,6701	3289411,02	1903	544413,0101	3289883,24
1866	542922,4401	3289419,47	1904	544462,8401	3289904,6
1867	542950,0901	3289437,31	1905	544487,2601	3289914,4
1868	542954,6311	3289439,657	1906	544492,5743	3289918,413
1869	543028,7639	3289477,964	1907	544507,6001	3289929,76
1870	543115,8401	3289522,96	1908	544512,1801	3289921,49
1871	543139,2101	3289529,68	1909	544529,0101	3289929,83
1872	543161,1601	3289540,37	1910	544525,4001	3289938,75
1873	543184,9901	3289540,71	1911	544542,2601	3289949,66
1874	543214,9701	3289524,42	1912	544571,1001	3289973,44
Система координат МСК 38					
1913	544592,0601	3289987,86	1951	544694,9897	3291358,051
1914	544614,7801	3290000,84	1952	544676,7601	3291376,71
1915	544634,5501	3290017,88	1953	544631,9001	3291411,92
1916	544669,6201	3290055,33	1954	544586,7901	3291440,96
1917	544676,2301	3290069,45	1955	544550,6401	3291459,35
1918	544698,7001	3290097,23	1956	544513,9301	3291474,29
1919	544754,1001	3290153,51	1957	544486,5701	3291479,57
1920	544787,0917	3290181,279	1958	544411,2101	3291499,81
1921	544805,5201	3290196,79	1959	544363,0157	3291512,344
1922	544810,3101	3290231,21	1960	544357,6101	3291513,75
1923	544818,8201	3290241,38	1961	544299,4401	3291535,09
1924	544811,6201	3290249,45	1962	544250,4799	3291553,66

Номер точки	Координата X	Координата Y	Номер точки	Координата X	Координата Y
1	2	3	4	5	6
1925	544818,1801	3290280,99	1963	544071,8501	3291621,41
1926	544823,8887	3290332,789	1964	543977,3309	3291659,125
1927	544828,2101	3290372	1965	543964,4601	3291664,26
1928	544829,0401	3290414,98	1966	543945,7201	3291665,22
1929	544869,7501	3290444,28	1967	543886,6801	3291699,59
1930	544873,7401	3290510,62	1968	543891,0201	3291710,35
1931	544849,7501	3290551,8	1969	543874,9201	3291719,04
1932	544852,5401	3290621,03	1970	543859,3101	3291721,24
1933	544852,8275	3290662,196	1971	543853,6041	3291724,412
1934	544853,2701	3290725,6	1972	543835,8001	3291734,31
1935	544856,7301	3290798,01	1973	543812,9401	3291743,47
1936	544874,6501	3290837,93	1974	543771,0101	3291766,52
1937	544884,6201	3290846,32	1975	543721,3401	3291801,67
1938	544904,1201	3290877,05	1976	543673,0151	3291842,098
1939	544891,7101	3290884,86	1977	543664,8601	3291848,92
1940	544881,8001	3290870,48	1978	543618,0801	3291897,54
1941	544832,7801	3290950,24	1979	543565,5801	3291961,59
1942	544831,9801	3291013,26	1980	543520,2285	3292031,107
1943	544827,5401	3291061,64	1981	543508,6601	3292048,84
1944	544828,9601	3291088,29	1982	543484,7601	3292093,87
1945	544817,9101	3291146,43	1983	543443,6801	3292152,11
1946	544804,8201	3291186,41	1984	543398,8001	3292277,63
1947	544786,9591	3291226,957	1985	543350,6601	3292380,26
1948	544779,2401	3291244,48	1986	543333,1101	3292413,14
1949	544751,0701	3291293,78	1987	543325,4251	3292426,406
1950	544713,2901	3291339,32	1988	543307,5401	3292457,28
Система координат МСК 38					
1989	543292,6901	3292478,5	2027	542003,3401	3293130,74
1990	543253,6201	3292524,04	2028	541979,5601	3293138,18
1991	543232,6401	3292556,68	2029	541951,0401	3293153
1992	543220,1201	3292570,78	2030	541933,5435	3293165,373
1993	543232,1101	3292581,43	2031	541890,1201	3293196,08
1994	543225,2401	3292589,18	2032	541842,7669	3293239,25
1995	543212,9801	3292579,01	2033	541835,3401	3293246,02
1996	543194,9001	3292597,6	2034	541780,6901	3293301,15
1997	543176,9309	3292619,24	2035	541742,0701	3293346,81
1998	543161,6101	3292637,69	2036	541676,9901	3293415,43
1999	543136,9601	3292663,74	2037	541644,0127	3293451,581
2000	543089,7001	3292708,62	2038	541589,4701	3293511,37
2001	543064,7801	3292728,97	2039	541517,4901	3293584,78
2002	543013,2101	3292764,72	2040	541506,7453	3293598,789
2003	542962,0501	3292794,64	2041	541502,0201	3293604,95
2004	542946,8267	3292801,759	2042	541469,13	

Номер точки	Координата X	Координата Y	Номер точки	Координата X	Координата Y
1	2	3	4	5	6
2099	539996,6301	3295530,24	2137	539858,0501	3296385,21
2100	539986,3501	3295583,66	2138	539856,5201	3296392,77
2101	539973,7701	3295655,06	2139	539828,6601	3296565,78
2102	539971,9801	3295673,68	2140	539821,0101	3296584,3
Система координат МСК 38					
2141	539805,8669	3296680,156	2179	539727,1401	3298133,76
2142	539803,6701	3296694,06	2180	539734,0201	3298146,63
2143	539801,3501	3296713,42	2181	539741,4801	3298156,53
2144	539791,0501	3296786,68	2182	539751,6801	3298182,02
2145	539790,6201	3296798,87	2183	539770,0301	3298216,49
2146	539800,0901	3296800,94	2184	539778,1601	3298234,27
2147	539796,8001	3296820,93	2185	539786,0001	3298256,87
2148	539784,2501	3296821,73	2186	539826,5201	3298326,78
2149	539781,6401	3296836,68	2187	539850,9401	3298362,43
2150	539778,6101	3296861,29	2188	539884,7201	3298406,75
2151	539771,0101	3296910,51	2189	539992,2301	3298517,79
2152	539767,4001	3296923,64	2190	539995,5001	3298514,88
2153	539759,4601	3296973,88	2191	540010,4501	3298529,14
2154	539764,9201	3296981,13	2192	540007,2301	3298533,28
2155	539797,8801	3296990,76	2193	540038,6001	3298565,68
2156	539795,6301	3296998,44	2194	540054,0201	3298574,82
2157	539762,6701	3296988,8	2195	540067,1501	3298589,34
2158	539756,4801	3296991,63	2196	540080,9001	3298603,49
2159	539730,2901	3297147,37	2197	540103,3667	3298609,666
2160	539710,3077	3297270,293	2198	540128,1901	3298616,49
2161	539700,2187	3297332,355	2199	540128,2633	3298616,51
2162	539685,4101	3297423,45	2200	540165,6701	3298626,4
2163	539663,9801	3297544,17	2201	540184,9601	3298645,46
2164	539663,4001	3297549,14	2202	540201,2601	3298634,88
2165	539658,6801	3297576,03	2203	540234,3101	3298752,1
2166	539652,6401	3297643,4	2204	540261,4801	3298781,36
2167	539650,2501	3297710,58	2205	540285,3401	3298804,21
2168	539651,1501	3297788,86	2206	540320,7301	3298839,43
2169	539656,6501	3297823,95	2207	540330,7501	3298854,36
2170	539660,8301	3297847,57	2208	540549,7401	3299065,16
2171	539667,3401	3297847,09	2209	540571,7101	3299082,48
2172	539699,7311	3297934,542	2210	540573,3401	3299084,01
2173	539719,7247	3297988,523	2211	540581,4501	3299077,58
2174	539722,0201	3297994,72	2212	540596,2301	3299091,97
2175	539729,2801	3298048,39	2213	540589,2501	3299099,37
2176	539726,7101	3298063,84	2214	540603,0923	3299113,431
2177	539708,1401	3298078,49	2215	540607,6301	3299118,04
2178	539708,0101	3298089,89	2216	540611,7903	3299123,999
Система координат МСК 38					
2217	540615,5401	3299129,37	2255	541652,7701	3300123,91
2218	540698,7201	3299210,72	2256	541670,5401	3300141,89
2219	540716,5301	3299220,42	2257	541707,5001	3300174,49
2220	540731,8801	3299236,74	2258	541745,5201	3300208,08
2221	540758,1901	3299264	2259	541758,9501	3300221,1
2222	540769,1401	3299274,95	2260	541772,3701	3300234,12
2223	540786,8601	3299291,59	2261	541802,3601	3300265
2224	540843,3201	3299341,79	2262	541821,6301	3300286,12
2225	540872,5401	3299380,04	2263	541831,7801	3300296,53
2226	540893,5601	3299399,5	2264	541837,0601	3300302,13
2227	540928,3601	3299432,96	2265	541839,4101	3300304,98
2228	540949,9801	3299446,54	2266	541867,6801	3300332,8
2229	540963,7301	3299462,14	2267	541882,6501	3300350,82
2230	540970,0201	3299455,64	2268	541902,4301	3300371,07
2231	540986,0101	3299482,11	2269	541928,9711	3300397,003
2232	541019,1801	3299515,81	2270	541943,4901	3300411,19
2233	541040,5101	3299534,89	2271	541960,5067	3300427,519
2234	541063,2601	3299556,14	2272	541964,0201	3300430,89
2235	541086,0001	3299577,39	2273	541980,7901	3300447,23
2236	541093,9945	3299584,876	2274	542011,0501	3300476,05
2237	541113,3401	3299602,99	2275	542027,5901	3300490,38
2238	541148,6401	3299640,12	2276	542042,6401	3300505,96
2239	541215,6601	3299705,54	2277	542062,6801	3300526,04
2240	541236,0401	3299725,39	2278	542084,2801	3300545,13
2241	541277,2401	3299765,65	2279	542115,0401	3300574,89
2242	541298,0501	3299786,06	2280	542137,5201	3300595,83
2243	541342,4901	3299829,48	2281	542173,7001	3300630,45
2244	541361,3601	3299845,88	2282	542208,0901	3300664,01
2245	541399,3301	3299882,07	2283	542220,3301	3300679,67
2246	541445,4001	3299925,66	2284	542224,6301	3300675,15
2247	541471,5001	3299950,24	2285	542240,0201	3300689,88
2248	541508,7901	3299987,33	2286	542235,1701	3300694,85
2249	541512,8801	3299983,64	2287	542241,1401	3300700,73
2250	541527,7901	3299998,18	2288	542262,4201	3300714,5
2251	541523,2401	3300003,52	2289	542280,3301	3300733,28
2252	541560,4101	3300038,72	2290	542282,2301	3300737,6
2253	541603,6301	3300082,4	2291	542303,0901	3300758,8
2254	541635,0101	3300105,92	2292	542323,9501	3300779,99
Система координат МСК 38					
2293	542358,1877	3300813,499	2331	543092,2701	3301513,97
2294	542363,8801	3300819,07	2332	543086,2601	3301521,27
2295	542367,8101	3300820,87	2333	543104,9001	3301533,58
2296	542404,5601	3300855,76	2334	543142,2501	3301570,44
2297	542437,0201	3300888,1	2335	543165,0801	3301591,61
2298	542459,2473	3300909,344	2336	543181,5601	3301608,28
2299	542481,7901	3300930,89	2337	543212,2301	3301638,97
2300	542508,9201	3300951,43	2338	543248,7901	3301673,71
2301	542532,2801	3300972,25	2339	543262,3801	3301695,09
2302	542606,0301	3300997,11	2340	543316,1801	3301746,55
2303	542614,1801	3301005,11	2341	543338,0101	3301760,09
2304	542620,9001	3301002,12	2342	543347,5273	3301770,88
2305	542641,5801	3301009,04	2343	543355,4301	3301779,84
2306	542670,6401	3301108,55	2344	543373,9001	3301799,01
2307	542705,0501	3301148,14	2345	543389,9209	3301810,273
2308	542709,9901	3301150,44	2346	543392,9601	3301812,22
2309	542728,3201	3301168,56	2347	543426,8201	3301848,83
2310	542742,6601	3301189,57	2348	543462,7501	3301882,82
2311	542754,1401	3301198	2349	543495,1301	3301913,31
2312	542760,4601	3301191,63	2350	543533,6001	3301949,2


Номер точки	Координата X	Координата Y	Номер точки	Координата X	Координата Y
1	2	3	4	5	6
2313	542774,5101	3301205,02	2351	543572,0701	3301985,09
2314	542769,8701	3301210,46	2352	543587,9001	3302005,28
2315	542783,2801	3301219,16	2353	543617,3901	3302029,48
2316	542814,0301	3301252,48	2354	543646,6801	3302053,14
2317	542834,5601	3301274,3	2355	543652,8801	3302067,11
2318	542857,3901	3301297,4	2356	543676,4001	3302088,5
2319	542864,9131	3301305,172	2357	543687,6001	3302077,86
2320	542876,7201	3301317,37	2358	543702,0501	3302090,9
2321	542880,5971	3301321,152	2359	543710,0901	3302114,27
2322	542893,5101	3301333,75	2360	543707,3401	3302117,25
2323	542925,3701	3301362,32	2361	543735,8001	3302143,98
2324	542946,4101	3301381,11	2362	543759,6501	3302164,69
2325	542974,5401	3301406,77	2363	543775,1601	3302167,24
2326	543015,2801	3301442,9	2364	543786,1301	3302171,85
2327	543051,8551	3301477,52	2365	543797,1001	3302176,46
2328	543046,6401	3301485,37	2366	543821,4201	3302183,57
2329	543069,1801	3301506,43	2367	543837,0101	3302199,98
2330	543077,6101	3301499,57	2368	543841,7801	3302198,97
Система координат МСК 38					
2369	543862,8701	3302210,88	2407	544055,9601	3302297,73
2370	543903,0801	3302229,07	2408	544067,9701	3302301,12
2371	543922,3201	3302239,08	2409	544083,8301	3302305,35
2372	543948,5201	3302248,9	2410	544103,8301	3302310,05
2373	543975,3801	3302250,05	2411	544116,3701	3302312,02
2374	544006,3501	3302255,81	2412	544126,1701	3302314,2
2375	544007,9401	3302250,71	2413	544143,1601	3302318,64
2376	544054,3001	3302265,82	2414	544167,4301	3302324,52
2377	544076,0001	3302273,19	2415	544177,0901	3302327,39
2378	544126,3001	3302291,62	2416	544185,1801	3302329,28
2379	544156,1901	3302301,33	2417	544201,6901	3302333,2
2380	544240,9401	3302329,45	2418	544225,7101	3302341,41
2381	544305,3701	3302350,62	2419	544233,7901	3302343,24
2382	544341,4201	3302363,21	2420	544250,3401	3302347,14
2383	544354,8801	3302368,4	2421	544258,5701	3302349,46
2384	544370,8601	3302374,07	2422	544278,4901	3302355,4
2385	544369,8201	3302377,1	2423	544285,2147	3302357,615
2386	544357,0601	3302373,49	2424	544291,8801	3302359,81
2387	544291,3701	3302352,34	2425	544308,4301	3302365,59
2388	544240,4601	3302335,36	2426	544327,3801	3302372,26
2389	544143,4901	330230			

Номер точки	Координата X	Координата Y	Номер точки	Координата X	Координата Y
1	2	3	4	5	6
2527	544447,5101	3304903,51	2565	543810,6675	3304635,32
2528	544436,2701	3304909,8	2566	543803,9391	3304644,057
2529	544407,5901	3304934,34	2567	543802,0453	3304646,516
2530	544404,6201	3304941,17	2568	543721,3123	3304592,892
2531	544406,1301	3304948,49	2569	543695,5801	3304575,8
2532	544400,6701	3304951,19	2570	543667,8801	3304570,36
2533	544372,7901	3304917,96	2571	543625,4801	3304451,66
2534	544363,6501	3304915,36	2572	543620,2501	3304445,2
2535	544352,8501	3304905,8	2573	543578,3101	3304403,66
2536	544315,2101	3304907,39	2574	543561,1751	3304387,071
2537	544290,4401	3304910,96	2575	543523,9901	3304351,07
2538	544223,4901	3304939,37	2576	543504,1501	3304334,72
2539	544220,9901	3304938,32	2577	543484,8901	3304320,17
2540	544203,0247	3304926,327	2578	543457,5601	3304297,41
2541	544202,6101	3304926,05	2579	543408,7201	3304247,67
2542	544171,0101	3304904,97	2580	543397,6885	3304237,58
2543	544140,6777	3304877,674	2581	543388,2101	3304228,91
2544	544136,9401	3304874,31	2582	543375,9401	3304258,27
2545	544121,3301	3304876,46	2583	543378,4501	3304268,48
2546	544104,4501	3304868,13	2584	543398,6401	3304277,33
2547	544105,6901	3304863,63	2585	543420,0001	3304284
2548	544096,0301	3304855,42	2586	543445,7601	3304300,32
2549	544078,4601	3304847,42	2587	543467,9701	3304325,61
2550	544048,8301	3304829,97	2588	543491,6801	3304347,32
2551	544020,7301	3304812,94	2589	543488,7701	3304350,38
2552	544000,3301	3304799,07	2590	543469,1701	3304334,52
2553	543974,2001	3304780,16	2591	543449,9701	3304316,49
2554	543953,1401	3304759,62	2592	543440,0401	3304305,87
2555	543935,0301	3304740,91	2593	543416,2501	3304289,99
2556	543930,1317	3304736,495	2594	543401,1301	3304285,64
2557	543913,9601	3304721,92	2595	543395,9901	3304283,25
2558	543896,8133	3304704,399	2596	543375,6701	3304271,25
Система координат МСК 38					
2597	543372,6001	3304258,69	2635	542465,0401	3303361,27
2598	543381,0701	3304238,94	2636	542445,5001	3303345,4
2599	543367,4601	3304227,11	2637	542428,6401	3303326,89
2600	543363,2201	3304221,87	2638	542408,7401	3303311,72
2601	543353,5701	3304216,21	2639	542371,1101	3303278,64
2602	543344,0401	3304207,54	2640	542336,6201	3303242,19
2603	543336,8001	3304210,86	2641	542301,8101	3303212,55
2604	543320,6301	3304191,73	2642	542304,8301	3303205,15
2605	543310,8701	3304177,23	2643	542297,2201	3303197,81
2606	543276,5101	3304178,5	2644	542292,1001	3303203,27
2607	543270,5701	3304172,67	2645	542284,0701	3303195,75
2608	543216,3901	3304130,97	2646	542289,0901	3303190,4
2609	543201,6501	3304107,91	2647	542241,8201	3303149,3
2610	543201,8601	3304071,39	2648	542237,4701	3303156,1
2611	543190,5601	3304051,48	2649	542224,7901	3303142,76
2612	543186,2001	3304056,1	2650	542215,2501	3303135,22
2613	543171,8101	3304040,48	2651	542210,6701	3303143,49
2614	543105,0501	3303997,56	2652	542221,9201	3303162,59
2615	543106,2401	3303995,64	2653	542220,4501	3303163,93
2616	543167,1501	3304030,16	2654	542203,1901	3303147,01
2617	543170,1101	3304032,2	2655	542192,5101	3303132,41
2618	543174,4401	3304036,33	2656	542178,3701	3303111,39
2619	543190,6201	3304048,23	2657	542151,6685	3303091,065
2620	543191,7901	3304046,76	2658	542151,5701	3303090,99
2621	543177,1801	3304026,75	2659	542120,6301	3303065,88
2622	543158,3201	3304010,56	2660	542087,3601	3303043,68
2623	543141,6401	3303991,46	2661	542067,4801	3303029,14
2624	543082,1089	3303936,119	2662	542045,0601	3303016,43
2625	543055,8839	3303911,739	2663	542007,0001	3302994,47
2626	543046,9827	3303903,464	2664	541964,0701	3302981,35
2627	542890,9173	3303758,583	2665	541898,0001	3302959,52
2628	542709,0117	3303589,713	2666	541926,6801	3302955,67
2629	542669,0619	3303552,626	2667	542007,7501	3302989,12
2630	542625,9351	3303512,589	2668	541998,9501	3302973,19
2631	542615,2501	3303502,67	2669	541988,0101	3302967,29
2632	542591,6401	3303481,65	2670	541914,1101	3302920,76
2633	542524,1101	3303416,55	2671	541896,8201	3302911,25
2634	542519,2501	3303413,21	2672	541828,3801	3302882,42
Система координат МСК 38					
2673	541761,0101	3302858,51	2711	540298,0901	3302869,07
2674	541759,7701	3302861,81	2712	540207,5095	3302876,923
2675	541749,4801	3302857,93	2713	540168,6149	3302880,719
2676	541750,7101	3302854,65	2714	540147,7101	3302882,76
2677	541697,5601	3302831,21	2715	540088,8601	3302886,24
2678	541631,8901	3302810,3	2716	540080,8201	3302886,58
2679	541564,8501	3302793,87	2717	540035,4965	3302887,466
2680	541475,5701	3302777,51	2718	539996,4101	3302888,273
2681	541402,5901	3302767,49	2719	539995,3099	3302888,195
2682	541390,0701	3302766,064	2720	539892,2801	3302884,88
2683	541330,9701	3302759,33	2721	539867,3101	3302879,85
2684	541304,1179	3302757,932	2722	539833,9401	3302879,72
2685	541277,5801	3302756,55	2723	539815,8101	3302882,17
2686	541232,5901	3302756,08	2724	539771,4801	3302897,89
2687	541162,6001	3302757,98	2725	539770,5901	3302900,44
2688	541088,4801	3302762,94	2726	539755,3801	3302904,43
2689	541089,0901	3302768,51	2727	539748,1101	3302896,78
2690	541075,1801	3302770,04	2728	539706,2601	3302881,81
2691	541074,4701	3302763,64	2729	539651,4501	3302871,88
2692	541060,8601	3302763,84	2730	539629,1939	3302870,922
2693	541017,6001	3302769,97	2731	539593,5101	3302869,386
2694	540992,9901	3302772,82	2732	539557,3801	3302867,79
2695	540924,6201	3302780,17	2733	539500,7253	3302864,288
2696	540812,7431	3302798,583	2734	539440,0901	3302860,54
2697	540796,7201	3302801,22	2735	539370,5401	3302851,16
2698	540771,3849	3302804,967	2736	539349,6195	3302849,37
2699	540766,2331	3302805,729	2737	539325,2101	3302847,28
2700	540696,7801	3302816	2738	539173,6901	3302825,28

Номер точки	Координата X	Координата Y	Номер точки	Координата X	Координата Y
1	2	3	4	5	6
2701	540636,0633	3302824,499	2739	539172,8301	3302827,96
2702	540587,6109	3302831,284	2740	539164,8101	3302827,53
2703	540555,5101	3302835,78	2741	539145,1201	3302823,7
2704	540555,8101	3302846,46	2742	539125,1101	3302822,47
2705	540522,9201	3302840,34	2743	539105,6701	3302817,08
2706	540482,1701	3302846,04	2744	539085,7701	3302815,1
2707	540414,0391	3302855,079	2745	539055,9501	3302811,38
2708	540412,3701	3302855,3	2746	539046,1701	3302809,07
2709	540387,9525	3302859,236	2747	539007,7701	3302802,89
2710	540373,2201	3302861,61	2748	538976,3401	3302796,63
Система координат МСК 38					
2749	538976,3501	3302795,11	2787	537854,8501	3302682,3
2750	538940,7501	3302790,16	2788	537854,2501	3302708,3
2751	538826,3953	3302766,841	2789	537776,1901	3302727,4
2752	538819,3801	3302765,41	2790	537756,0839	3302728,147
2753	538656,9201	3302730,2	2791	537707,5401	3302729,95
2754	538621,0811	3302727,007	2792	537706,6201	3302712,43
2755	538618,8701	3302726,81	2793	537679,1801	3302697,13
2756	538598,9401	3302723,93	2794	537663,6911	3302699,233
2757	538578,9601	3302719,58	2795	537593,8901	3302708,71
2758	538570,8887	3302718,818	2796	537593,5901	3302706,58
2759	538564,8801	3302718,25	2797	537632,9501	3302699,45
2760	538539,6201	3302718,84	2798	537646,0947	3302697,253
2761	538537,5323	3302718,658	2799	537665,0101	3302694,09
2762	538499,6501	3302715,35	2800	537664,3501	3302690,95
2763	538499,2601	3302705,35	2801	537642,7201	3302691,03
2764	538474,1101	3302702,72	2802	537606,3801	3302689,34
2765	538457,9501	3302695,06	2803	537564,0913	3302691,818
2766	538446,3303	3302693,529	2804	537500,8901	3302695,52
2767	538433,3601	3302691,82	2805	537477,1901	3302700,54
2768	538415,9101	3302680,16	2806	537373,3901	3302749,11
2769	538394,4401	3302677,32	2807	537303,3001	3302709,49
2770	538368,9901	3302682,34	2808	537289,6601	3302707,89
2771	538358,9501	3302683,58	2809	537286,4677	3302708,077
2772	538342,2391	3302682,652	2810	537242,3573	3302710,659
2773	538308,1801	3302680,76	2811	536886,1185	3302731,511
2774	538277,5787	3302676,87	2812	536875,3701	3302732,14
2775	538238,7901	3302671,94	2813	536867,1773	3302732,466
2776	538218,8601	3302671,82	2814	536508,3247	3302746,761
2777	538188,7901	3302670,33	2815	536471,3599	3302748,233
2778	538167,8001	3302667,44	2816	536348,9201	3302753,11
2779	538150,7801	3302669,98	2817	536339,0601	

Номер точки	Координата X	Координата Y	Номер точки	Координата X	Координата Y
1	2	3	4	5	6
2912	533582,0701	3300214,57	2950	531789,6001	3297946,08
2913	533565,5101	3300154,3	2951	531785,9301	3297949,26
2914	533557,4101	3300157,14	2952	531778,7401	3297940,94
2915	533550,4945	3300137,39	2953	531782,4501	3297937,72
2916	533550,4701	3300137,32	2954	531776,0547	3297930,412
2917	533559,4101	3300134,18	2955	531695,4001	3297838,25
2918	533531,0261	3300050,874	2956	531690,0501	3297839,02
2919	533506,0501	3299977,57	2957	531683,9795	3297832,078
2920	533466,2163	3299925,104	2958	531663,7101	3297808,9
2921	533460,8001	3299917,97	2959	531586,0701	3297717,45
2922	533419,1601	3299856,37	2960	531578,0101	3297704,1
2923	533360,0901	3299786,71	2961	531527,1701	3297660,94
2924	533357,7501	3299787,63	2962	531480,5301	3297615,77
2925	533341,8701	3299771,26	2963	531433,3501	3297570,91
2926	533237,3801	3299650,03	2964	531403,2651	3297543,782
2927	533212,9401	3299618,44	2965	531399,8163	3297540,673
2928	533198,0301	3299604,82	2966	531382,7901	3297525,32
2929	533180,1391	3299580,138	2967	531337,3747	3297486,089
2930	533174,4501	3299572,29	2968	531331,0201	3297480,6
2931	533173,8901	3299567,12	2969	531279,8801	3297438,48
2932	533137,8273	3299524,586	2970	531226,0901	3297396,6
2933	533136,3127	3299522,799	2971	531176,0401	3297360,39
2934	533059,7701	3299432,53	2972	531118,1501	3297321,88
2935	532880,3601	3299208,85	2973	531038,2201	3297272,602
2936	532843,8001	3299168,22	2974	531027,5601	3297266,03
2937	532830,9515	3299153,94	2975	531012,6901	3297260,03
2938	532779,6301	3299096,9	2976	531009,3601	3297266,19
Система координат МСК 38					
2977	530996,8901	3297259,43	3015	529315,4301	3296685,95
2978	531000,0101	3297253,68	3016	529286,7801	3296686,23
2979	530961,1363	3297232,511	3017	529269,7101	3296697,41
2980	530950,5401	3297226,74	3018	529265,2201	3296712,28
2981	530948,3801	3297223,7	3019	529251,4101	3296710,51
2982	530875,7501	3297190,03	3020	529252,1201	3296687,16
2983	530795,9801	3297165,41	3021	529256,0501	3296675,4
2984	530669,7837	3297116,568	3022	529267,1401	3296661,91
2985	530627,7607	3297100,304	3023	529274,9101	3296658,13
2986	530469,9101	3297039,21	3024	529255,1901	3296634,48
2987	530459,3101	3297072,54	3025	529236,3589	3296623,023
2988	530447,8701	3297068,9	3026	529185,9301	3296592,34
2989	530458,6001	3297035,23	3027	529150,8535	3296580,072
2990	530301,0435	3296985,076	3028	528865,3829	3296480,229
2991	530252,5807	3296969,649	3029	528823,8279	3296465,695
2992	530179,3901	3296946,35	3030	528462,5965	3296339,354
2993	530165,2701	3296963,66	3031	528439,6521	3296331,329
2994	530149,0001	3296950,38	3032	528407,0601	3296319,93
2995	530157,8701	3296939,5	3033	528285,0201	3296280,85
2996	529895,3887	3296855,942	3034	528246,0601	3296264,97
2997	529881,6343	3296851,563	3035	528187,0401	3296245,1
2998	529857,7201	3296843,95	3036	528151,4101	3296236,13
2999	529671,5801	3296765,82	3037	528100,4801	3296219,57
3000	529667,2401	3296775,96	3038	528091,2443	3296216,31
3001	529647,9401	3296767,69	3039	528067,9801	3296208,1
3002	529650,8101	3296760,97	3040	528047,0097	3296206,286
3003	529646,3501	3296760,48	3041	528043,2501	3296205,96
3004	529619,3701	3296746,51	3042	528019,6701	3296196,01
3005	529556,3379	3296724,093	3043	527995,3201	3296193,48
3006	529533,5001	3296715,97	3044	527929,7501	3296203,02
3007	529527,1701	3296715,32	3045	527894,4901	3296204,65
3008	529524,4701	3296723,08	3046	527828,1601	3296201,34
3009	529497,0901	3296715,02	3047	527826,8501	3296210,45
3010	529500,1701	3296706,12	3048	527810,1201	3296208
3011	529475,7625	3296697,894	3049	527811,0401	3296197,33
3012	529425,9301	3296681,1	3050	527773,1301	3296194,26
3013	529366,1801	3296670,69	3051	527793,5401	3296207,64
3014	529357,9501	3296679,34	3052	527825,5701	3296249,48
Система координат МСК 38					
3053	527815,6801	3296257,6	3091	526452,0081	3296535,381
3054	527782,7101	3296216,51	3092	526435,1901	3296533,61
3055	527756,1901	3296206,39	3093	526428,4401	3296530,49
3056	527739,3201	3296194,47	3094	526378,6401	3296549,01
3057	527737,7501	3296175,85	3095	526368,4897	3296551,619
3058	527724,5701	3296167,74	3096	526348,7201	3296556,7
3059	527718,3965	3296165,804	3097	526249,8101	3296573,74
3060	527706,9401	3296162,21	3098	526250,5501	3296581,91
3061	527601,7301	3296159,3	3099	526231,0001	3296582,62
3062	527576,9601	3296162,5	3100	526230,3701	3296574,26
3063	527469,5201	3296175,98	3101	526218,0201	3296571,21
3064	527457,8235	3296177,703	3102	526194,5101	3296575,75
3065	527406,1701	3296185,31	3103	526192,7901	3296568,96
3066	527362,2667	3296194,145	3104	526146,6801	3296568,49
3067	527313,0901	3296204,04	3105	526076,5701	3296594,7
3068	527214,3001	3296231,23	3106	526097,2201	3296606,84
3069	527132,2301	3296258,69	3107	526163,3701	3296597,61
3070	527095,9511	3296272,811	3108	526247,3901	3296600,49
3071	527054,2911	3296289,027	3109	526326,7901	3296596,11
3072	526959,6101	3296325,88	3110	526326,8701	3296599,76
3073	526840,8201	3296370,36	3111	526247,6501	3296605,32
3074	526826,2201	3296373,34	3112	526163,5701	3296602,29
3075	526780,0201	3296394,13	3113	526132,3591	3296606,349
3076	526768,4801	3296393,21	3114	526097,4301	3296610,89
3077	526723,3059	3296410,375	3115	526070,7701	3296596,86
3078	526722,7401	3296410,59	3116	526037,8301	3296609,17
3079	526710,7201	3296420,34	3117	526032,3801	3296632,37
3080	526602,2801	3296467,65	3118	526031,4501	3296660,21
3081	526532,0401	3296495,74	3119	526041,0301	3296690,62
3082	526478,5901	3296509,17	3120	526028,8601	3296705,2

Номер точки	Координата X	Координата Y	Номер точки	Координата X	Координата Y
1	2	3	4	5	6
3083	526457,2801	3296524,15	3121	526020,8265	3296698,999
3084	526488,5601	3296513,04	3122	525995,7201	3296679,62
3085	526540,0701	3296506,71	3123	525999,8201	3296600,62
3086	526540,3701	3296510,44	3124	525952,3101	3296555,04
3087	526489,3601	3296518,08	3125	525906,4601	3296542,9
3088	526473,8901	3296524,09	3126	525888,1001	3296538,09
3089	526456,8501	3296529,53	3127	525859,1801	3296526,47
3090	526456,0801	3296535,81	3128	525846,5601	3296521,4
Система координат МСК 38					
3129	525782,6401	3296475,12	3167	524803,5571	3295952,675
3130	525777,9385	3296471,546	3168	524726,2605	3295983,934
3131	525761,6601	3296459,17	3169	524606,7043	3296032,283
3132	525742,6401	3296441,67	3170	524527,3649	3296064,368
3133	525706,0701	3296416,7	3171	524520,6831	3296067,099
3134	525676,7701	3296393,31	3172	524506,7745	3296072,783
3135	525651,0601	3296370,75	3173	524509,0801	3296079,73
3136	525623,5201	3296352,62	3174	524489,1301	3296086,28
3137	525615,5901	3296360,25	3175	524487,3033	3296080,74
3138	525601,0201	3296345,13	3176	524465,2801	3296089,74
3139	525608,1301	3296338,28	3177	524413,0201	3296116,08
3140	525580,6001	3296308,87	3178	524376,3207	3296139,273
3141	525558,5635	3296285,146	3179	524285,5801	3296198,91
3142	525550,5601	3296276,53	3180	524230,0301	3296247,64
3143	525504,7201	3296237,64	3181	524249,4501	3296244,41
3144	525496,8301	3296245,42	3182	524268,6501	3296228,44
3145	525482,0901	3296230,46	3183	524271,3501	3296232,18
3146	525490,0101	3296222,65	3184	524251,3601	3296247,21
3147	525466,4201	3296183,53	3185	524224,1001	3296252,84
3148	525455,1461	3296174,581	3186	524195,7269	3296279,347
3149	525414,6401	3296142,43	3187	524168,4601	3296304,82
3150	525327,9901	3296114,23	3188	524138,0101	3296348,32
3151	525300,9701	3296134,38	3189	524142,9301	3296350,74
3152	525268,6501	3296158,36	3190	524125,1001	3296387,96
3153	525257,3101	3296145,28	3191	524113,2301	3296410,9
3154	525285,6101	3296116,67	3192	524102,1901	3296460,62
3155	525306,4101	3296095,76	3193	524076,1801	3296527,75
3156	525279,9601	3296037,25	3194	524034,7301	3296597,08
3157	525197,2401	3295973,91	3195	524026,2001	3296620,3
3158	525137,9601	3295951,86	3196	524013,9801	3296664,86
3159	525024,9201	3295929,18	3197	524009,9901	3296664,94
3160	524991,2501	3295927,77	3198	524001,0801	3296650
3161	524974,8701	3295935,28	3199	523990,7201	3296664,67
3162	524931,0101	3295925,25	3200	523974,1601	3296677,6
3163	524900,7213	3295928,606	3201	523918,8901	3296736,65
3164	524884,1701	32			

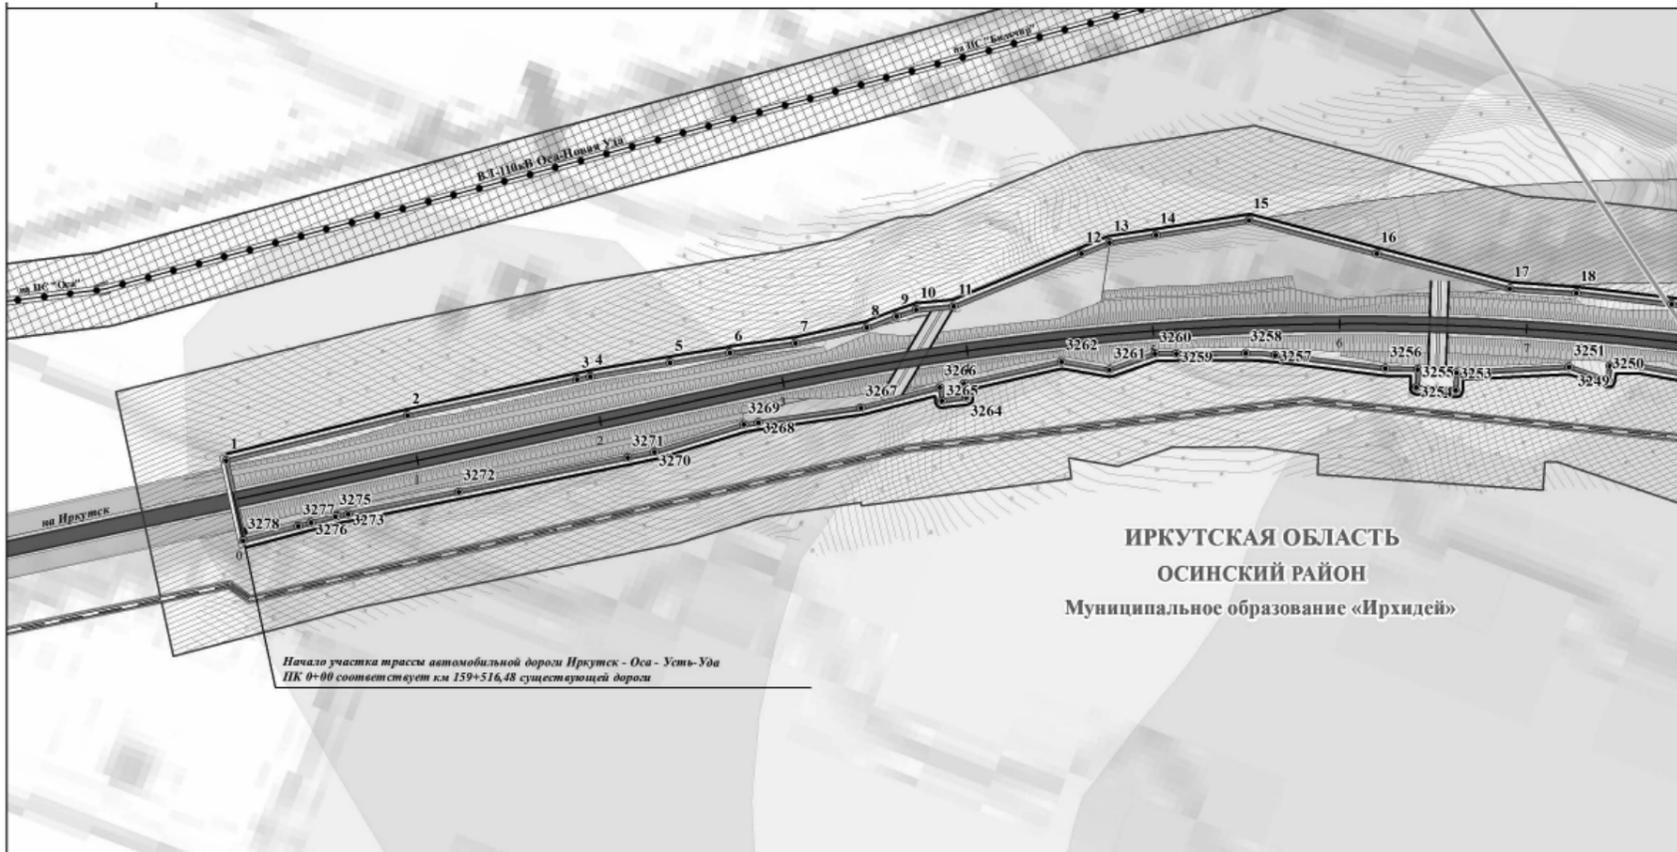

ИРКУТСКАЯ ОБЛАСТЬ  
Осинский район  
Муниципальное образование «Ирхидей»

**УСЛОВНЫЕ ОБОЗНАЧЕНИЯ**

**ТЕРРИТОРИАЛЬНОЕ УСТРОЙСТВО**

- ГРАНИЦЫ МУНИЦИПАЛЬНЫХ РАЙОНОВ
- ГРАНИЦЫ МУНИЦИПАЛЬНЫХ ОБРАЗОВАНИЙ
- ГРАНИЦЫ НАСЕЛЕННЫХ ПУНКТОВ
- ГРАНИЦЫ МЕЖСЕЛЕННЫХ ТЕРРИТОРИЙ

**ОБЪЕКТЫ НЕДВИЖИМОСТИ**

- ГРАНИЦЫ ЗЕМЕЛЬНЫХ УЧАСТКОВ
- СВЕДЕНИЯ О ЗЕМЕЛЬНЫХ УЧАСТКАХ, ЗАНЕСЕННЫХ В ГОСУДАРСТВЕННЫЙ КАДАСТР НЕДВИЖИМОСТИ

**ИСПОЛЬЗОВАНИЕ ТЕРРИТОРИИ**

- ЖИЛЬЕ ТЕРРИТОРИИ**
- ТЕРРИТОРИИ ЗАСТРОЙКИ ИНДИВИДУАЛЬНЫМИ ЖИЛЬНЫМИ ДОМАМИ
- ОБЩЕСТВЕННО-ДЕЛОВЫЕ ТЕРРИТОРИИ**
- ТЕРРИТОРИИ ДЕЛОВОГО, ОБЩЕСТВЕННОГО И КОММЕРЧЕСКОГО НАЗНАЧЕНИЯ

**ТЕРРИТОРИИ РЕКРЕАЦИОННОГО НАЗНАЧЕНИЯ**

- ТЕРРИТОРИИ ЛЕСОВ
- ТЕРРИТОРИИ ПРИРОДНОГО ЛАНДШАФТА
- ТЕРРИТОРИИ ВОДНЫХ ОБЪЕКТОВ
- ЗАБОЛОЧЕННЫЕ ТЕРРИТОРИИ

**ТЕРРИТОРИИ СЕЛЬСКОХОЗЯЙСТВЕННОГО ИСПОЛЬЗОВАНИЯ**

- ТЕРРИТОРИИ СЕЛЬСКОХОЗЯЙСТВЕННЫХ УГОДИЙ
- ПРОЧИЕ ТЕРРИТОРИИ СЕЛЬСКОХОЗЯЙСТВЕННОГО ИСПОЛЬЗОВАНИЯ

**ТЕРРИТОРИИ ИНЖЕНЕРНОЙ И ТРАНСПОРТНОЙ ИНФРАСТРУКТУРЫ**

- ТЕРРИТОРИИ ОБЪЕКТОВ ТРАНСПОРТНОЙ ИНФРАСТРУКТУРЫ
- ТЕРРИТОРИИ ОБЪЕКТОВ ИНЖЕНЕРНОЙ ИНФРАСТРУКТУРЫ

**ТЕРРИТОРИИ СПЕЦИАЛЬНОГО НАЗНАЧЕНИЯ**

- ТЕРРИТОРИИ КЛАДБИЩ
- ПРОИЗВОДСТВЕННЫЕ ТЕРРИТОРИИ**
- ТЕРРИТОРИИ ПРОМЫШЛЕННЫХ ОБЪЕКТОВ IV, V КЛАССА ОПАСНОСТИ

**ЛИНИИ РЕГУЛИРОВАНИЯ**

- УСТАНОВЛИВАЕМЫЕ КРАСНЫЕ ЛИНИИ
- КОНЦЕВЫЕ И ПОВОРОТНЫЕ ТОЧКИ КРАСНЫХ ЛИНИЙ

**ЛИНИИ, ОБОЗНАЧАЮЩИЕ ДОРОГИ, УЛИЦЫ, ПРОЕЗДЫ, ОБЪЕКТЫ ТРАНСПОРТНОЙ ИНФРАСТРУКТУРЫ**

**АВТОМОБИЛЬНЫЙ ТРАНСПОРТ**

- АВТОМОБИЛЬНЫЕ ДОРОГИ РЕГИОНАЛЬНОГО ЗНАЧЕНИЯ
- АВТОМОБИЛЬНЫЕ ДОРОГИ ПРОЧИЕ
- УЛИЧНО-ДОРОЖНАЯ СЕТЬ

**ТРАНСПОРТНЫЕ СООРУЖЕНИЯ**


- МОСТЫ
- ОБОЧИНА
- НАСЫПЬ

**ГРАНИЦЫ ЗОН ПЛАНИРУЕМОГО РАЗМЕЩЕНИЯ ОБЪЕКТОВ КАПИТАЛЬНОГО СТРОИТЕЛЬСТВА**

- РЕГИОНАЛЬНОГО ЗНАЧЕНИЯ

**ГРАНИЦЫ ЗОН ПЛАНИРУЕМОГО РАЗМЕЩЕНИЯ ОБЪЕКТОВ СОЦИАЛЬНО-КУЛЬТУРНОГО И КОММУНАЛЬНО-БЫТОВОГО СТРОИТЕЛЬСТВА**

- ТРАНСПОРТНОЙ ИНФРАСТРУКТУРЫ

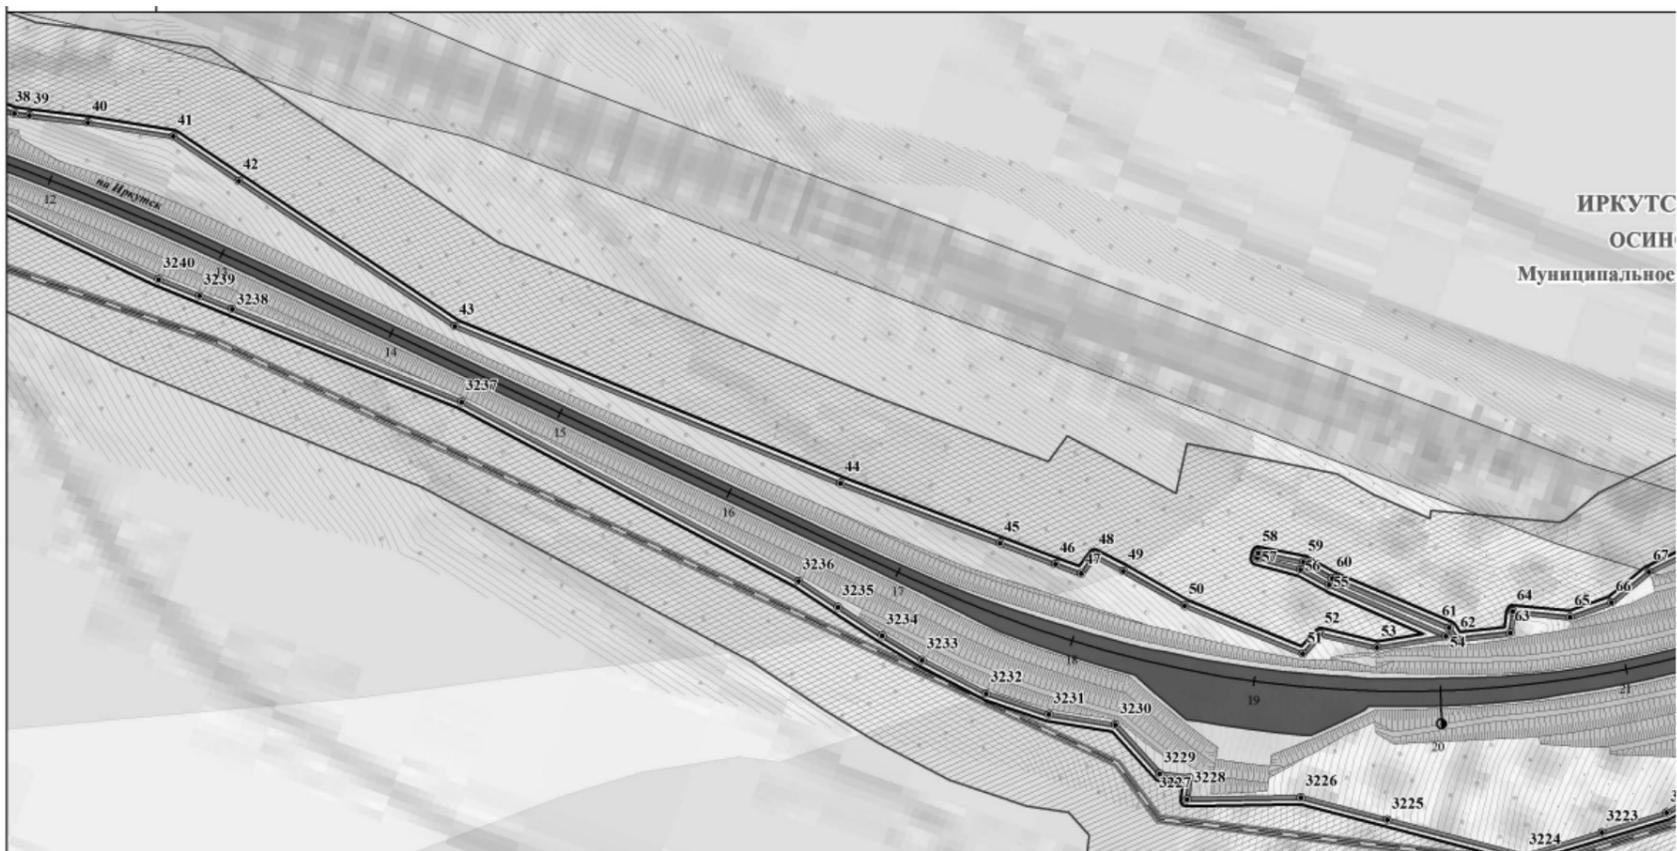

**УСЛОВНЫЕ ОБОЗНАЧЕНИЯ**

**ТЕРРИТОРИАЛЬНОЕ УСТРОЙСТВО**

- ГРАНИЦЫ МУНИЦИПАЛЬНЫХ РАЙОНОВ
- ГРАНИЦЫ МУНИЦИПАЛЬНЫХ ОБРАЗОВАНИЙ
- ГРАНИЦЫ НАСЕЛЕННЫХ ПУНКТОВ
- ГРАНИЦЫ МЕЖСЕЛЕННЫХ ТЕРРИТОРИЙ

**ОБЪЕКТЫ НЕДВИЖИМОСТИ**

- ГРАНИЦЫ ЗЕМЕЛЬНЫХ УЧАСТКОВ
- СВЕДЕНИЯ О ЗЕМЕЛЬНЫХ УЧАСТКАХ, ЗАНЕСЕННЫХ В ГОСУДАРСТВЕННЫЙ КАДАСТР НЕДВИЖИМОСТИ

**ИСПОЛЬЗОВАНИЕ ТЕРРИТОРИИ**

- ЖИЛЬЕ ТЕРРИТОРИИ**
- ТЕРРИТОРИИ ЗАСТРОЙКИ ИНДИВИДУАЛЬНЫМИ ЖИЛЬНЫМИ ДОМАМИ
- ОБЩЕСТВЕННО-ДЕЛОВЫЕ ТЕРРИТОРИИ**
- ТЕРРИТОРИИ ДЕЛОВОГО, ОБЩЕСТВЕННОГО И КОММЕРЧЕСКОГО НАЗНАЧЕНИЯ

**ТЕРРИТОРИИ РЕКРЕАЦИОННОГО НАЗНАЧЕНИЯ**

- ТЕРРИТОРИИ ЛЕСОВ
- ТЕРРИТОРИИ ПРИРОДНОГО ЛАНДШАФТА
- ТЕРРИТОРИИ ВОДНЫХ ОБЪЕКТОВ
- ЗАБОЛОЧЕННЫЕ ТЕРРИТОРИИ

**ТЕРРИТОРИИ СЕЛЬСКОХОЗЯЙСТВЕННОГО ИСПОЛЬЗОВАНИЯ**

- ТЕРРИТОРИИ СЕЛЬСКОХОЗЯЙСТВЕННЫХ УГОДИЙ
- ПРОЧИЕ ТЕРРИТОРИИ СЕЛЬСКОХОЗЯЙСТВЕННОГО ИСПОЛЬЗОВАНИЯ

**ТЕРРИТОРИИ ИНЖЕНЕРНОЙ И ТРАНСПОРТНОЙ ИНФРАСТРУКТУРЫ**

- ТЕРРИТОРИИ ОБЪЕКТОВ ТРАНСПОРТНОЙ ИНФРАСТРУКТУРЫ
- ТЕРРИТОРИИ ОБЪЕКТОВ ИНЖЕНЕРНОЙ ИНФРАСТРУКТУРЫ

**ТЕРРИТОРИИ СПЕЦИАЛЬНОГО НАЗНАЧЕНИЯ**

- ТЕРРИТОРИИ КЛАДБИЩ
- ПРОИЗВОДСТВЕННЫЕ ТЕРРИТОРИИ**
- ТЕРРИТОРИИ ПРОМЫШЛЕННЫХ ОБЪЕКТОВ IV, V КЛАССА ОПАСНОСТИ

**ЛИНИИ РЕГУЛИРОВАНИЯ**

- УСТАНОВЛИВАЕМЫЕ КРАСНЫЕ ЛИНИИ
- КОНЦЕВЫЕ И ПОВОРОТНЫЕ ТОЧКИ КРАСНЫХ ЛИНИЙ

**ЛИНИИ, ОБОЗНАЧАЮЩИЕ ДОРОГИ, УЛИЦЫ, ПРОЕЗДЫ, ОБЪЕКТЫ ТРАНСПОРТНОЙ ИНФРАСТРУКТУРЫ**

**АВТОМОБИЛЬНЫЙ ТРАНСПОРТ**

- АВТОМОБИЛЬНЫЕ ДОРОГИ РЕГИОНАЛЬНОГО ЗНАЧЕНИЯ
- АВТОМОБИЛЬНЫЕ ДОРОГИ ПРОЧИЕ
- УЛИЧНО-ДОРОЖНАЯ СЕТЬ

**ТРАНСПОРТНЫЕ СООРУЖЕНИЯ**


- МОСТЫ
- ОБОЧИНА
- НАСЫПЬ

**ГРАНИЦЫ ЗОН ПЛАНИРУЕМОГО РАЗМЕЩЕНИЯ ОБЪЕКТОВ КАПИТАЛЬНОГО СТРОИТЕЛЬСТВА**


- РЕГИОНАЛЬНОГО ЗНАЧЕНИЯ

**ГРАНИЦЫ ЗОН ПЛАНИРУЕМОГО РАЗМЕЩЕНИЯ ОБЪЕКТОВ СОЦИАЛЬНО-КУЛЬТУРНОГО И КОММУНАЛЬНО-БЫТОВОГО СТРОИТЕЛЬСТВА**

- ТРАНСПОРТНОЙ ИНФРАСТРУКТУРЫ

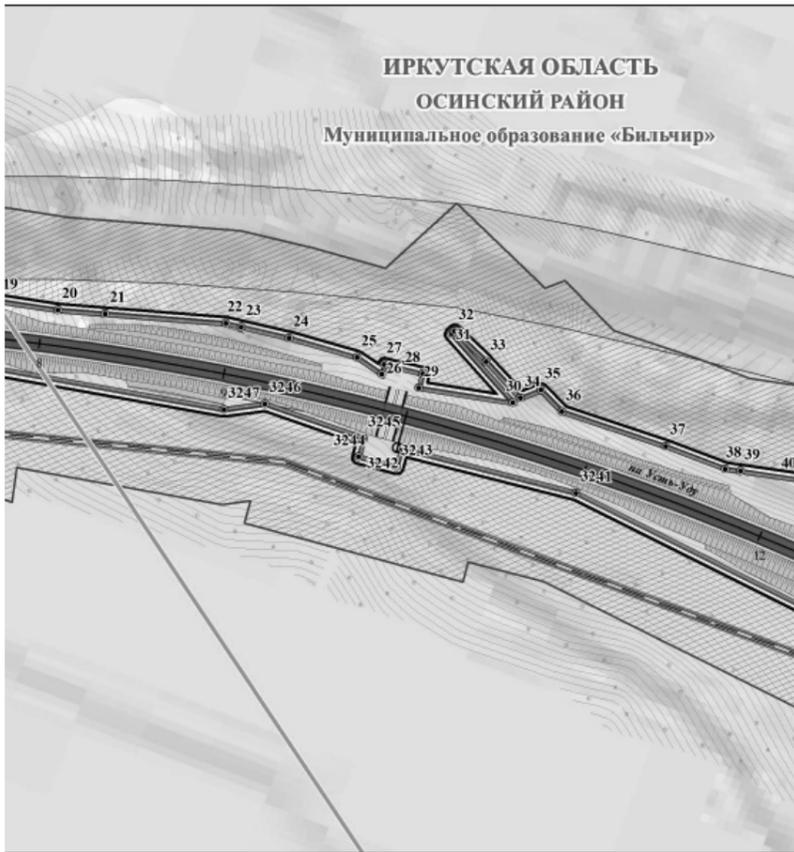


- ПЛАНИРОВОЧНЫЕ ОГРАНИЧЕНИЯ**  
ГРАНИЦЫ ЗОН С ОСОБЫМИ УСЛОВИЯМИ ИСПОЛЬЗОВАНИЯ ТЕРРИТОРИИ
- ОХРАННЫЕ ЗОНЫ ОБЪЕКТОВ ИНЖЕНЕРНОЙ И ТРАНСПОРТНОЙ ИНФРАСТРУКТУРЫ**
- ПРИДОРΟЖНЫЕ ПОЛОСЫ АВТОМОБИЛЬНЫХ ДОРОГ
  - ОХРАННЫЕ ЗОНЫ ЛИНИЙ СВЯЗИ
  - ОХРАННЫЕ ЗОНЫ ЛИНИЙ ЭЛЕКТРОПЕРЕДАЧИ
- САНИТАРНО-ЗАЩИТНЫЕ ЗОНЫ И РАЗРЫВЫ**
- САНИТАРНО-ЗАЩИТНЫЕ ЗОНЫ РЕКОМЕНДУЕМЫЕ Сан ПдН 2.2.1.2.1.1.1.1200-03 (пзм)
- ОХРАННЫЕ ЗОНЫ ВОДНЫХ ОБЪЕКТОВ**
- ВОДООХРАННЫЕ ЗОНЫ
  - ПРИБРЕЖНО-ЗАЩИТНЫЕ ПОЛОСЫ
  - БЕРЕГОВЫЕ ПОЛОСЫ
- ПОЛЕЗНЫЕ ИСКОПАЕМЫЕ МЕСТОРОЖДЕНИЯ**
- ГЛИНЫ

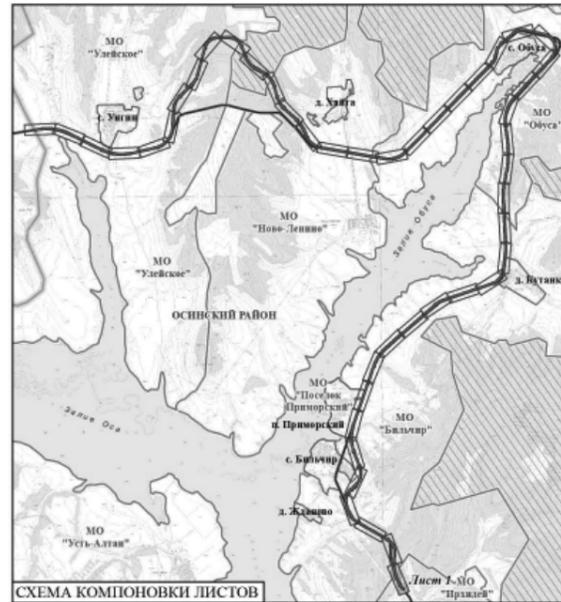


- ОБЪЕКТЫ КАПИТАЛЬНОГО СТРОИТЕЛЬСТВА**
- СОЦИАЛЬНАЯ ИНФРАСТРУКТУРА**
- КАФЕ
  - МАГАЗИНЫ
- ОБЪЕКТЫ ИНЖЕНЕРНОЙ И ТРАНСПОРТНОЙ ИНФРАСТРУКТУРЫ**
- ЭЛЕКТРОСНАБЖЕНИЕ**
- ВОЗДУШНЫЕ ЛИНИИ ЭЛЕКТРОПЕРЕДАЧИ, ВЛ-110кВ
  - ВОЗДУШНЫЕ ЛИНИИ ЭЛЕКТРОПЕРЕДАЧИ, ВЛ-10кВ
  - ВОЗДУШНЫЕ ЛИНИИ ЭЛЕКТРОПЕРЕДАЧИ, ВЛ-0,4кВ
- СВЯЗЬ**
- ЛИНИИ СВЯЗИ
- ТРАНСПОРТ**
- АВТОЗАПРАВочНЫЕ СТАНЦИИ
- ИНЖЕНЕРНАЯ ПОДГОТОВКА ТЕРРИТОРИИ**
- ВОДПРОПУСКНЫЕ ТРУБЫ
- САНИТАРНАЯ ОЧИСТКА ТЕРРИТОРИИ**
- КЛАДБИЩА

					15-28-ППЛ-ОЧП - карта 1			
					ПРОЕКТ ПЛАНИРОВКИ И ПРОЕКТ МЕЖЕВАНИЯ «РЕКОНСТРУКЦИЯ АВТОМОБИЛЬНОЙ ДОРОГИ ИРКУТСК-ОСА-УСТЬ-УДА НА УЧАСТКЕ КМ 140 – КМ 215 В ОСИНСКОМ РАЙОНЕ, УСТЬ-УДИНСКОМ РАЙОНЕ ИРКУТСКОЙ ОБЛАСТИ» («РЕКОНСТРУКЦИЯ АВТОМОБИЛЬНОЙ ДОРОГИ ИРКУТСК-ОСА-УСТЬ-УДА НА УЧАСТКЕ КМ 140 – КМ 215 В ОСИНСКОМ РАЙОНЕ ИРКУТСКОЙ ОБЛАСТИ»)			
Им.	Коп.уч.	Лист	№ док.	Подпись	Дата	Стадия	Лист	Листов
ГАП				Хотунова В.А.	12.15	ОСНОВНАЯ ЧАСТЬ ПРОЕКТА, ПОДЛЕЖАЩАЯ УТВЕРЖДЕНИЮ	1	46
Нормоконтр.				Петрова Е.В.	12.15			
					ООО Градостроительная мастерская "Линия"			

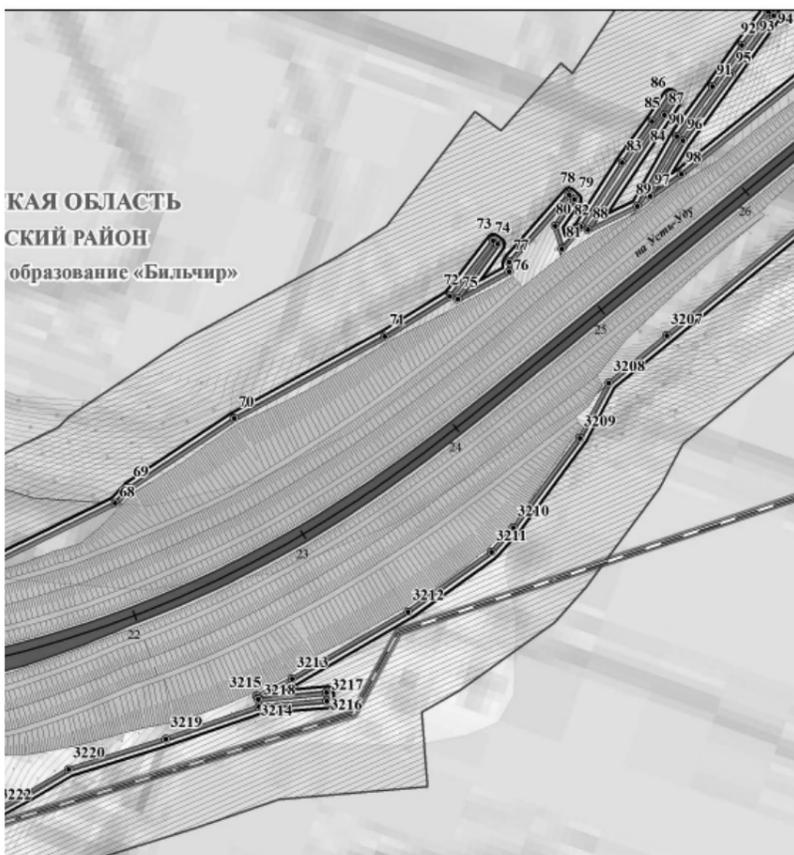


- ПЛАНИРОВОЧНЫЕ ОГРАНИЧЕНИЯ**  
ГРАНИЦЫ ЗОН С ОСОБЫМИ УСЛОВИЯМИ ИСПОЛЬЗОВАНИЯ ТЕРРИТОРИИ
- ОХРАННЫЕ ЗОНЫ ОБЪЕКТОВ ИНЖЕНЕРНОЙ И ТРАНСПОРТНОЙ ИНФРАСТРУКТУРЫ**
- ПРИДОРΟЖНЫЕ ПОЛОСЫ АВТОМОБИЛЬНЫХ ДОРОГ
  - ОХРАННЫЕ ЗОНЫ ЛИНИЙ СВЯЗИ
  - ОХРАННЫЕ ЗОНЫ ЛИНИЙ ЭЛЕКТРОПЕРЕДАЧИ
- САНИТАРНО-ЗАЩИТНЫЕ ЗОНЫ И РАЗРЫВЫ**
- САНИТАРНО-ЗАЩИТНЫЕ ЗОНЫ РЕКОМЕНДУЕМЫЕ Сан ПдН 2.2.1.2.1.1.1.1200-03 (пзм)
- ОХРАННЫЕ ЗОНЫ ВОДНЫХ ОБЪЕКТОВ**
- ВОДООХРАННЫЕ ЗОНЫ
  - ПРИБРЕЖНО-ЗАЩИТНЫЕ ПОЛОСЫ
  - БЕРЕГОВЫЕ ПОЛОСЫ
- ПОЛЕЗНЫЕ ИСКОПАЕМЫЕ МЕСТОРОЖДЕНИЯ**
- ГЛИНЫ

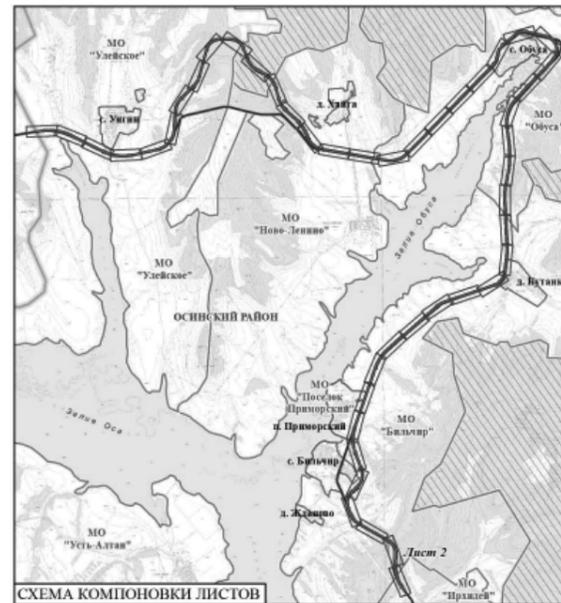


- ОБЪЕКТЫ КАПИТАЛЬНОГО СТРОИТЕЛЬСТВА**
- СОЦИАЛЬНАЯ ИНФРАСТРУКТУРА**
- КАФЕ
  - МАГАЗИНЫ
- ОБЪЕКТЫ ИНЖЕНЕРНОЙ И ТРАНСПОРТНОЙ ИНФРАСТРУКТУРЫ**
- ЭЛЕКТРОСНАБЖЕНИЕ**
- ВОЗДУШНЫЕ ЛИНИИ ЭЛЕКТРОПЕРЕДАЧИ, ВЛ-110кВ
  - ВОЗДУШНЫЕ ЛИНИИ ЭЛЕКТРОПЕРЕДАЧИ, ВЛ-10кВ
  - ВОЗДУШНЫЕ ЛИНИИ ЭЛЕКТРОПЕРЕДАЧИ, ВЛ-0,4кВ
- СВЯЗЬ**
- ЛИНИИ СВЯЗИ
- ТРАНСПОРТ**
- АВТОЗАПРАВочНЫЕ СТАНЦИИ
- ИНЖЕНЕРНАЯ ПОДГОТОВКА ТЕРРИТОРИИ**
- ВОДПРОПУСКНЫЕ ТРУБЫ
- САНИТАРНАЯ ОЧИСТКА ТЕРРИТОРИИ**
- КЛАДБИЩА


					15-28-ППЛ-ОЧП - карта 1			
					ПРОЕКТ ПЛАНИРОВКИ И ПРОЕКТ МЕЖЕВАНИЯ «РЕКОНСТРУКЦИЯ АВТОМОБИЛЬНОЙ ДОРОГИ ИРКУТСК-ОСА-УСТЬ-УДА НА УЧАСТКЕ КМ 140 – КМ 215 В ОСИНСКОМ РАЙОНЕ, УСТЬ-УДИНСКОМ РАЙОНЕ ИРКУТСКОЙ ОБЛАСТИ» («РЕКОНСТРУКЦИЯ АВТОМОБИЛЬНОЙ ДОРОГИ ИРКУТСК-ОСА-УСТЬ-УДА НА УЧАСТКЕ КМ 140 – КМ 215 В ОСИНСКОМ РАЙОНЕ ИРКУТСКОЙ ОБЛАСТИ»)			
Им.	Коп.уч.	Лист	№ док.	Подпись	Дата	Стадия	Лист	Листов
ГАП				Хотунова В.А.	12.15	ОСНОВНАЯ ЧАСТЬ ПРОЕКТА, ПОДЛЕЖАЩАЯ УТВЕРЖДЕНИЮ	2	46
Нормоконтр.				Петрова Е.В.	12.15			
					ООО Градостроительная мастерская "Линия"			

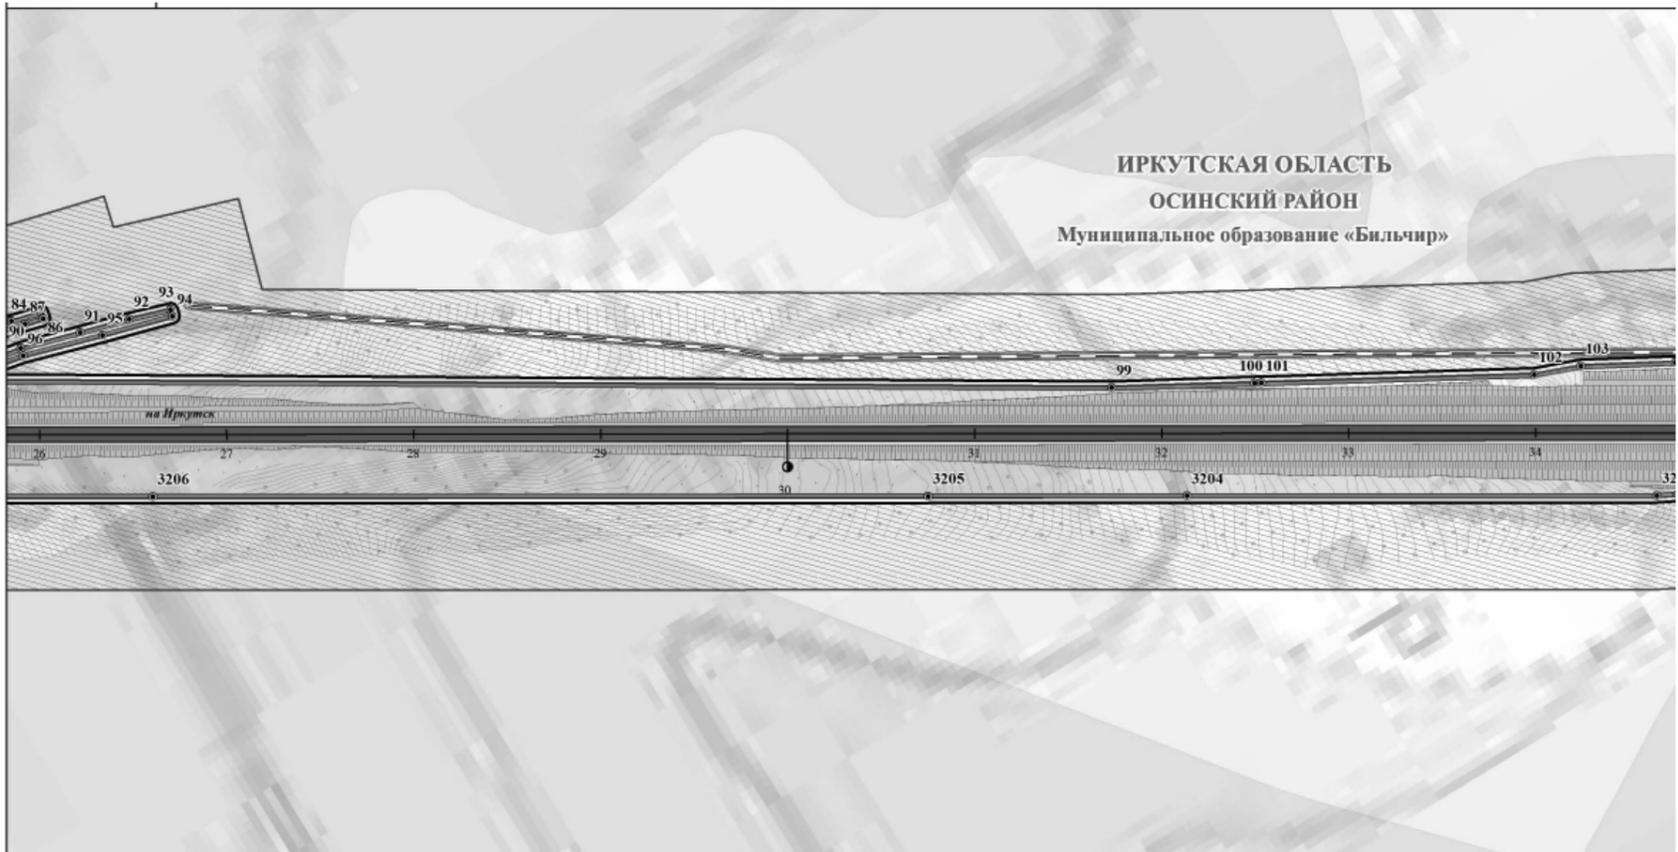


УСЛОВНЫЕ ОБОЗНАЧЕНИЯ		
<b>ТЕРРИТОРИАЛЬНОЕ УСТРОЙСТВО</b>	<b>ТЕРРИТОРИИ РЕКРЕАЦИОННОГО НАЗНАЧЕНИЯ</b>	<b>ЛИНИИ, ОБОЗНАЧАЮЩИЕ ДОРОГИ, УЛИЦЫ, ПРОЕЗДЫ, ОБЪЕКТЫ ТРАНСПОРТНОЙ ИНФРАСТРУКТУРЫ</b>
<ul style="list-style-type: none"> <li>Границы муниципальных районов</li> <li>Границы муниципальных образований</li> <li>Границы населенных пунктов</li> <li>Границы межселенных территорий</li> </ul>	<ul style="list-style-type: none"> <li>Территории лесов</li> <li>Территории природного ландшафта</li> <li>Территории водных объектов</li> <li>Заболоченные территории</li> </ul>	<ul style="list-style-type: none"> <li><b>АВТОМОБИЛЬНЫЙ ТРАНСПОРТ</b></li> <li>Автомобильные дороги регионального значения</li> <li>Автомобильные дороги прочие</li> <li>Улично-дорожная сеть</li> </ul>
<b>ОБЪЕКТЫ НЕДВИЖИМОСТИ</b>	<b>ТЕРРИТОРИИ СЕЛЬСКОХОЗЯЙСТВЕННОГО ИСПОЛЬЗОВАНИЯ</b>	<b>ТРАНСПОРТНЫЕ СООРУЖЕНИЯ</b>
<ul style="list-style-type: none"> <li>Границы земельных участков</li> <li>Сведения о земельных участках, занесенных в государственный кадастр недвижимости</li> </ul>	<ul style="list-style-type: none"> <li>Территории сельскохозяйственных угодий</li> <li>Прочие территории сельскохозяйственного использования</li> </ul>	<ul style="list-style-type: none"> <li>Мосты</li> <li>Обочина</li> <li>Насыпь</li> </ul>
<b>ИСПОЛЬЗОВАНИЕ ТЕРРИТОРИИ</b>	<b>ТЕРРИТОРИИ ИНЖЕНЕРНОЙ И ТРАНСПОРТНОЙ ИНФРАСТРУКТУРЫ</b>	<b>ГРАНИЦЫ ЗОН ПЛАНИРУЕМОГО РАЗМЕЩЕНИЯ ОБЪЕКТОВ КАПИТАЛЬНОГО СТРОИТЕЛЬСТВА</b>
<ul style="list-style-type: none"> <li>Жилые территории</li> <li>Территории застройки индивидуальными жилыми домами</li> <li>Общественно-деловые территории</li> <li>Территории делового, общественного и коммерческого назначения</li> </ul>	<ul style="list-style-type: none"> <li>Территории объектов транспортной инфраструктуры</li> <li>Территории объектов инженерной инфраструктуры</li> <li>Территории специального назначения</li> <li>Территории кладбищ</li> <li>Производственные территории</li> <li>Территории промышленных объектов IV, V класса опасности</li> </ul>	<ul style="list-style-type: none"> <li>Регионального значения</li> </ul>
	<b>ЛИНИИ РЕГУЛИРОВАНИЯ</b>	<b>ГРАНИЦЫ ЗОН ПЛАНИРУЕМОГО РАЗМЕЩЕНИЯ ОБЪЕКТОВ СОЦИАЛЬНО-КУЛЬТУРНОГО И КОММУНАЛЬНО-БЫТОВОГО СТРОИТЕЛЬСТВА</b>
	<ul style="list-style-type: none"> <li>Устанавливаемые красные линии</li> <li>Концевые и поворотные точки красных линий</li> </ul>	<ul style="list-style-type: none"> <li>Транспортной инфраструктуры</li> </ul>

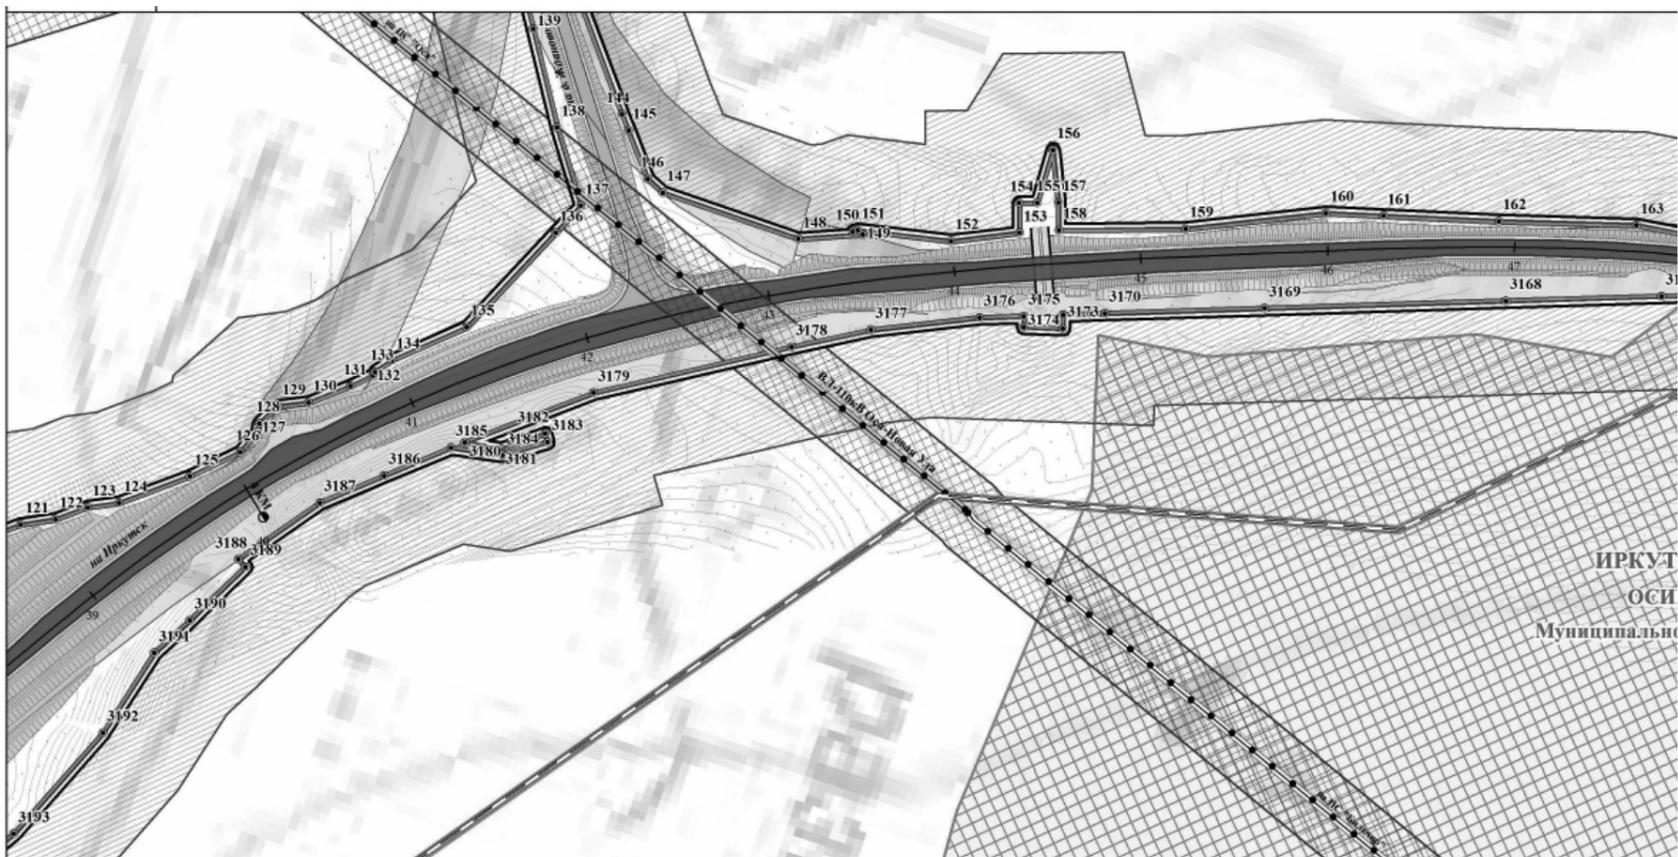

УСЛОВНЫЕ ОБОЗНАЧЕНИЯ		
<b>ТЕРРИТОРИАЛЬНОЕ УСТРОЙСТВО</b>	<b>ТЕРРИТОРИИ РЕКРЕАЦИОННОГО НАЗНАЧЕНИЯ</b>	<b>ЛИНИИ, ОБОЗНАЧАЮЩИЕ ДОРОГИ, УЛИЦЫ, ПРОЕЗДЫ, ОБЪЕКТЫ ТРАНСПОРТНОЙ ИНФРАСТРУКТУРЫ</b>
<ul style="list-style-type: none"> <li>Границы муниципальных районов</li> <li>Границы муниципальных образований</li> <li>Границы населенных пунктов</li> <li>Границы межселенных территорий</li> </ul>	<ul style="list-style-type: none"> <li>Территории лесов</li> <li>Территории природного ландшафта</li> <li>Территории водных объектов</li> <li>Заболоченные территории</li> </ul>	<ul style="list-style-type: none"> <li><b>АВТОМОБИЛЬНЫЙ ТРАНСПОРТ</b></li> <li>Автомобильные дороги регионального значения</li> <li>Автомобильные дороги прочие</li> <li>Улично-дорожная сеть</li> </ul>
<b>ОБЪЕКТЫ НЕДВИЖИМОСТИ</b>	<b>ТЕРРИТОРИИ СЕЛЬСКОХОЗЯЙСТВЕННОГО ИСПОЛЬЗОВАНИЯ</b>	<b>ТРАНСПОРТНЫЕ СООРУЖЕНИЯ</b>
<ul style="list-style-type: none"> <li>Границы земельных участков</li> <li>Сведения о земельных участках, занесенных в государственный кадастр недвижимости</li> </ul>	<ul style="list-style-type: none"> <li>Территории сельскохозяйственных угодий</li> <li>Прочие территории сельскохозяйственного использования</li> </ul>	<ul style="list-style-type: none"> <li>Мосты</li> <li>Обочина</li> <li>Насыпь</li> </ul>
<b>ИСПОЛЬЗОВАНИЕ ТЕРРИТОРИИ</b>	<b>ТЕРРИТОРИИ ИНЖЕНЕРНОЙ И ТРАНСПОРТНОЙ ИНФРАСТРУКТУРЫ</b>	<b>ГРАНИЦЫ ЗОН ПЛАНИРУЕМОГО РАЗМЕЩЕНИЯ ОБЪЕКТОВ КАПИТАЛЬНОГО СТРОИТЕЛЬСТВА</b>
<ul style="list-style-type: none"> <li>Жилые территории</li> <li>Территории застройки индивидуальными жилыми домами</li> <li>Общественно-деловые территории</li> <li>Территории делового, общественного и коммерческого назначения</li> </ul>	<ul style="list-style-type: none"> <li>Территории объектов транспортной инфраструктуры</li> <li>Территории объектов инженерной инфраструктуры</li> <li>Территории специального назначения</li> <li>Территории кладбищ</li> <li>Производственные территории</li> <li>Территории промышленных объектов IV, V класса опасности</li> </ul>	<ul style="list-style-type: none"> <li>Регионального значения</li> </ul>
	<b>ЛИНИИ РЕГУЛИРОВАНИЯ</b>	<b>ГРАНИЦЫ ЗОН ПЛАНИРУЕМОГО РАЗМЕЩЕНИЯ ОБЪЕКТОВ СОЦИАЛЬНО-КУЛЬТУРНОГО И КОММУНАЛЬНО-БЫТОВОГО СТРОИТЕЛЬСТВА</b>
	<ul style="list-style-type: none"> <li>Устанавливаемые красные линии</li> <li>Концевые и поворотные точки красных линий</li> </ul>	<ul style="list-style-type: none"> <li>Транспортной инфраструктуры</li> </ul>

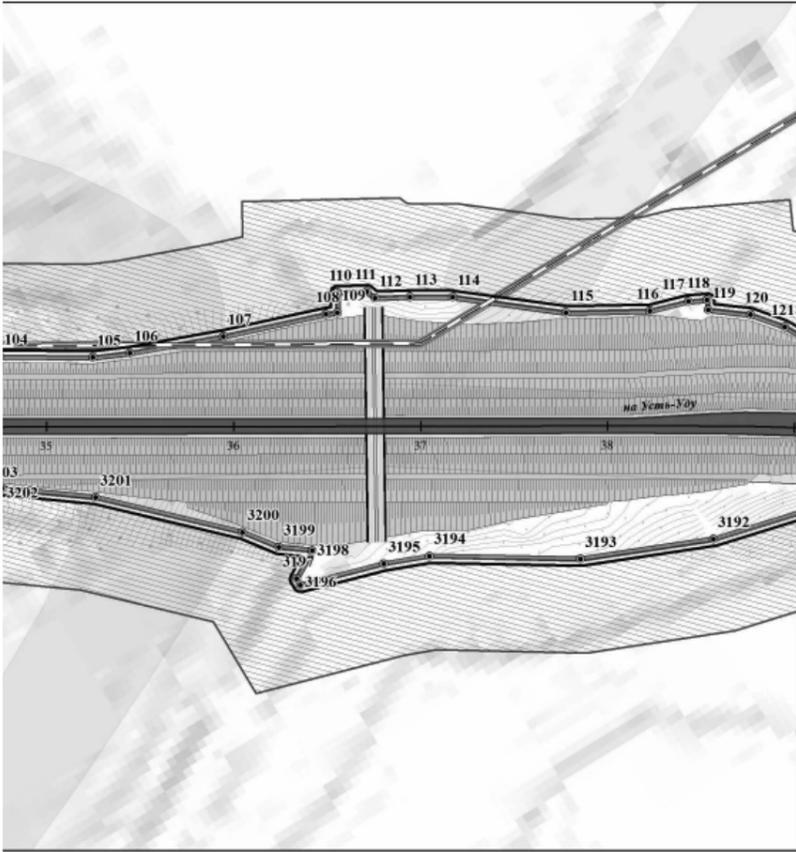


- ПЛАНИРОВОЧНЫЕ ОГРАНИЧЕНИЯ**  
ГРАНИЦЫ ЗОН С ОСОБЫМИ УСЛОВИЯМИ ИСПОЛЬЗОВАНИЯ ТЕРРИТОРИИ
- ОХРАННЫЕ ЗОНЫ ОБЪЕКТОВ ИНЖЕНЕРНОЙ И ТРАНСПОРТНОЙ ИНФРАСТРУКТУРЫ**
- ПРИДорожные ПОЛОСЫ АВТОМОБИЛЬНЫХ ДОРОГ
  - ОХРАННЫЕ ЗОНЫ ЛИНИЙ СВЯЗИ
  - ОХРАННЫЕ ЗОНЫ ЛИНИЙ ЭЛЕКТРОПЕРЕДАЧИ
- САНИТАРНО-ЗАЩИТНЫЕ ЗОНЫ И РАЗРЫВЫ**
- САНИТАРНО-ЗАЩИТНЫЕ ЗОНЫ РЕКОМЕНДУЕМЫЕ Сан ПдН 2.2.1.2.1.1.1.1200-03 (пзм)
- ОХРАННЫЕ ЗОНЫ ВОДНЫХ ОБЪЕКТОВ**
- ВОДООХРАННЫЕ ЗОНЫ
  - ПРИБЕРЕЖНО-ЗАЩИТНЫЕ ПОЛОСЫ
  - БЕРЕГОВЫЕ ПОЛОСЫ
- ПОЛЕЗНЫЕ ИСКОПАЕМЫЕ МЕСТОРОЖДЕНИЯ**
- ГЛИНЫ

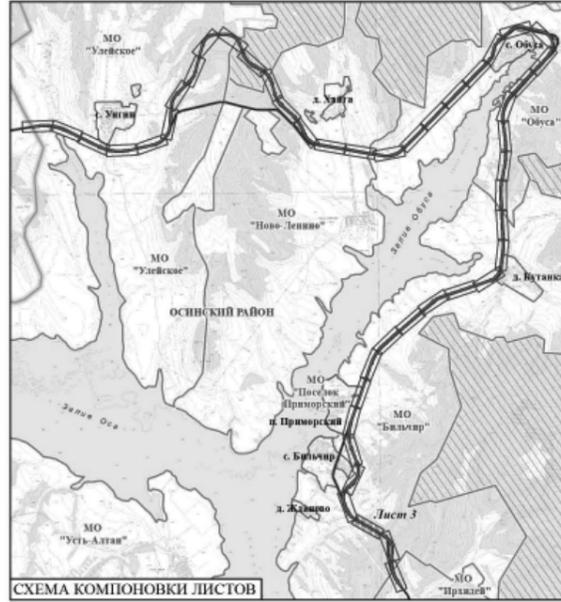


**ОБЪЕКТЫ КАПИТАЛЬНОГО СТРОИТЕЛЬСТВА**

- СОЦИАЛЬНАЯ ИНФРАСТРУКТУРА**
- КАФЕ
  - МАГАЗИНЫ
- ОБЪЕКТЫ ИНЖЕНЕРНОЙ И ТРАНСПОРТНОЙ ИНФРАСТРУКТУРЫ**
- ЭЛЕКТРОСНАБЖЕНИЕ**
- ВОЗДУШНЫЕ ЛИНИИ ЭЛЕКТРОПЕРЕДАЧИ, ВЛ-110кВ
  - ВОЗДУШНЫЕ ЛИНИИ ЭЛЕКТРОПЕРЕДАЧИ, ВЛ-10кВ
  - ВОЗДУШНЫЕ ЛИНИИ ЭЛЕКТРОПЕРЕДАЧИ, ВЛ-0,4кВ
- СВЯЗЬ**
- ЛИНИИ СВЯЗИ
- ТРАНСПОРТ**
- АВТОЗАПРАВочНЫЕ СТАНЦИИ
- ИНЖЕНЕРНАЯ ПОДГОТОВКА ТЕРРИТОРИИ**
- ВОДОПРОПУСКНЫЕ ТРУБЫ
- САНИТАРНАЯ ОЧИСТКА ТЕРРИТОРИИ**
- КЛАДБИЩА

					15-28-ППЛ-ОЧП - карта 1			
					ПРОЕКТ ПЛАНИРОВКИ И ПРОЕКТ МЕЖЕВАНИЯ «РЕКОНСТРУКЦИЯ АВТОМОБИЛЬНОЙ ДОРОГИ ИРКУТСК-ОСА-УСТЬ-УДА НА УЧАСТКЕ КМ 160 – КМ 215 В ОСИНСКОМ РАЙОНЕ, УСТЬ-УДИНСКОМ РАЙОНЕ ИРКУТСКОЙ ОБЛАСТИ» («РЕКОНСТРУКЦИЯ АВТОМОБИЛЬНОЙ ДОРОГИ ИРКУТСК-ОСА-УСТЬ-УДА НА УЧАСТКЕ КМ 160 – КМ 215 В ОСИНСКОМ РАЙОНЕ ИРКУТСКОЙ ОБЛАСТИ»)			
Изм.	Коп.уч.	Лист	№ док.	Подпись	Дата	Стадия	Лист	Листов
ГАП				Холунова В.А.	12.15	ОСНОВНАЯ ЧАСТЬ ПРОЕКТА, ПОДЛЕЖАЩАЯ УТВЕРЖДЕНИЮ	3	46
Нормоконтр.				Петрова Е.В.	12.15			
					ООО Градостроительная мастерская "Линия"			

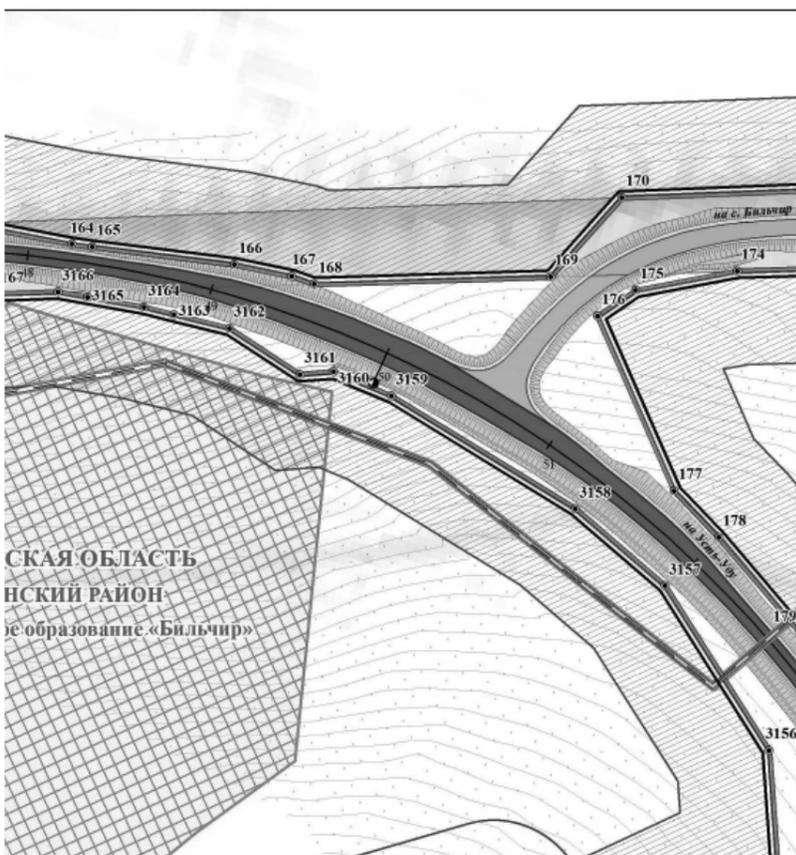


- ПЛАНИРОВОЧНЫЕ ОГРАНИЧЕНИЯ**  
ГРАНИЦЫ ЗОН С ОСОБЫМИ УСЛОВИЯМИ ИСПОЛЬЗОВАНИЯ ТЕРРИТОРИИ
- ОХРАННЫЕ ЗОНЫ ОБЪЕКТОВ ИНЖЕНЕРНОЙ И ТРАНСПОРТНОЙ ИНФРАСТРУКТУРЫ**
- ПРИДорожные ПОЛОСЫ АВТОМОБИЛЬНЫХ ДОРОГ
  - ОХРАННЫЕ ЗОНЫ ЛИНИЙ СВЯЗИ
  - ОХРАННЫЕ ЗОНЫ ЛИНИЙ ЭЛЕКТРОПЕРЕДАЧИ
- САНИТАРНО-ЗАЩИТНЫЕ ЗОНЫ И РАЗРЫВЫ**
- САНИТАРНО-ЗАЩИТНЫЕ ЗОНЫ РЕКОМЕНДУЕМЫЕ Сан ПдН 2.2.1.2.1.1.1.1200-03 (пзм)
- ОХРАННЫЕ ЗОНЫ ВОДНЫХ ОБЪЕКТОВ**
- ВОДООХРАННЫЕ ЗОНЫ
  - ПРИБЕРЕЖНО-ЗАЩИТНЫЕ ПОЛОСЫ
  - БЕРЕГОВЫЕ ПОЛОСЫ
- ПОЛЕЗНЫЕ ИСКОПАЕМЫЕ МЕСТОРОЖДЕНИЯ**
- ГЛИНЫ

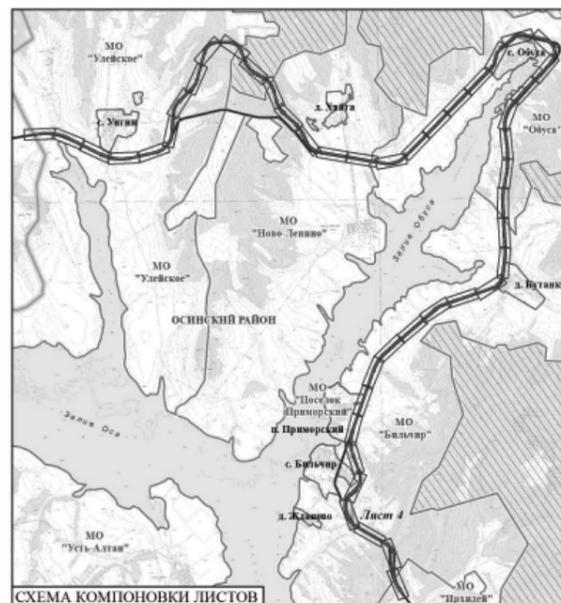

**ОБЪЕКТЫ КАПИТАЛЬНОГО СТРОИТЕЛЬСТВА**

- СОЦИАЛЬНАЯ ИНФРАСТРУКТУРА**
- КАФЕ
  - МАГАЗИНЫ
- ОБЪЕКТЫ ИНЖЕНЕРНОЙ И ТРАНСПОРТНОЙ ИНФРАСТРУКТУРЫ**
- ЭЛЕКТРОСНАБЖЕНИЕ**
- ВОЗДУШНЫЕ ЛИНИИ ЭЛЕКТРОПЕРЕДАЧИ, ВЛ-110кВ
  - ВОЗДУШНЫЕ ЛИНИИ ЭЛЕКТРОПЕРЕДАЧИ, ВЛ-10кВ
  - ВОЗДУШНЫЕ ЛИНИИ ЭЛЕКТРОПЕРЕДАЧИ, ВЛ-0,4кВ
- СВЯЗЬ**
- ЛИНИИ СВЯЗИ
- ТРАНСПОРТ**
- АВТОЗАПРАВочНЫЕ СТАНЦИИ
- ИНЖЕНЕРНАЯ ПОДГОТОВКА ТЕРРИТОРИИ**
- ВОДОПРОПУСКНЫЕ ТРУБЫ
- САНИТАРНАЯ ОЧИСТКА ТЕРРИТОРИИ**
- КЛАДБИЩА

					15-28-ППЛ-ОЧП - карта 1			
					ПРОЕКТ ПЛАНИРОВКИ И ПРОЕКТ МЕЖЕВАНИЯ «РЕКОНСТРУКЦИЯ АВТОМОБИЛЬНОЙ ДОРОГИ ИРКУТСК-ОСА-УСТЬ-УДА НА УЧАСТКЕ КМ 160 – КМ 215 В ОСИНСКОМ РАЙОНЕ, УСТЬ-УДИНСКОМ РАЙОНЕ ИРКУТСКОЙ ОБЛАСТИ» («РЕКОНСТРУКЦИЯ АВТОМОБИЛЬНОЙ ДОРОГИ ИРКУТСК-ОСА-УСТЬ-УДА НА УЧАСТКЕ КМ 160 – КМ 215 В ОСИНСКОМ РАЙОНЕ ИРКУТСКОЙ ОБЛАСТИ»)			
Изм.	Коп.уч.	Лист	№ док.	Подпись	Дата	Стадия	Лист	Листов
ГАП				Холунова В.А.	12.15	ОСНОВНАЯ ЧАСТЬ ПРОЕКТА, ПОДЛЕЖАЩАЯ УТВЕРЖДЕНИЮ	4	46
Нормоконтр.				Петрова Е.В.	12.15			
					ООО Градостроительная мастерская "Линия"			

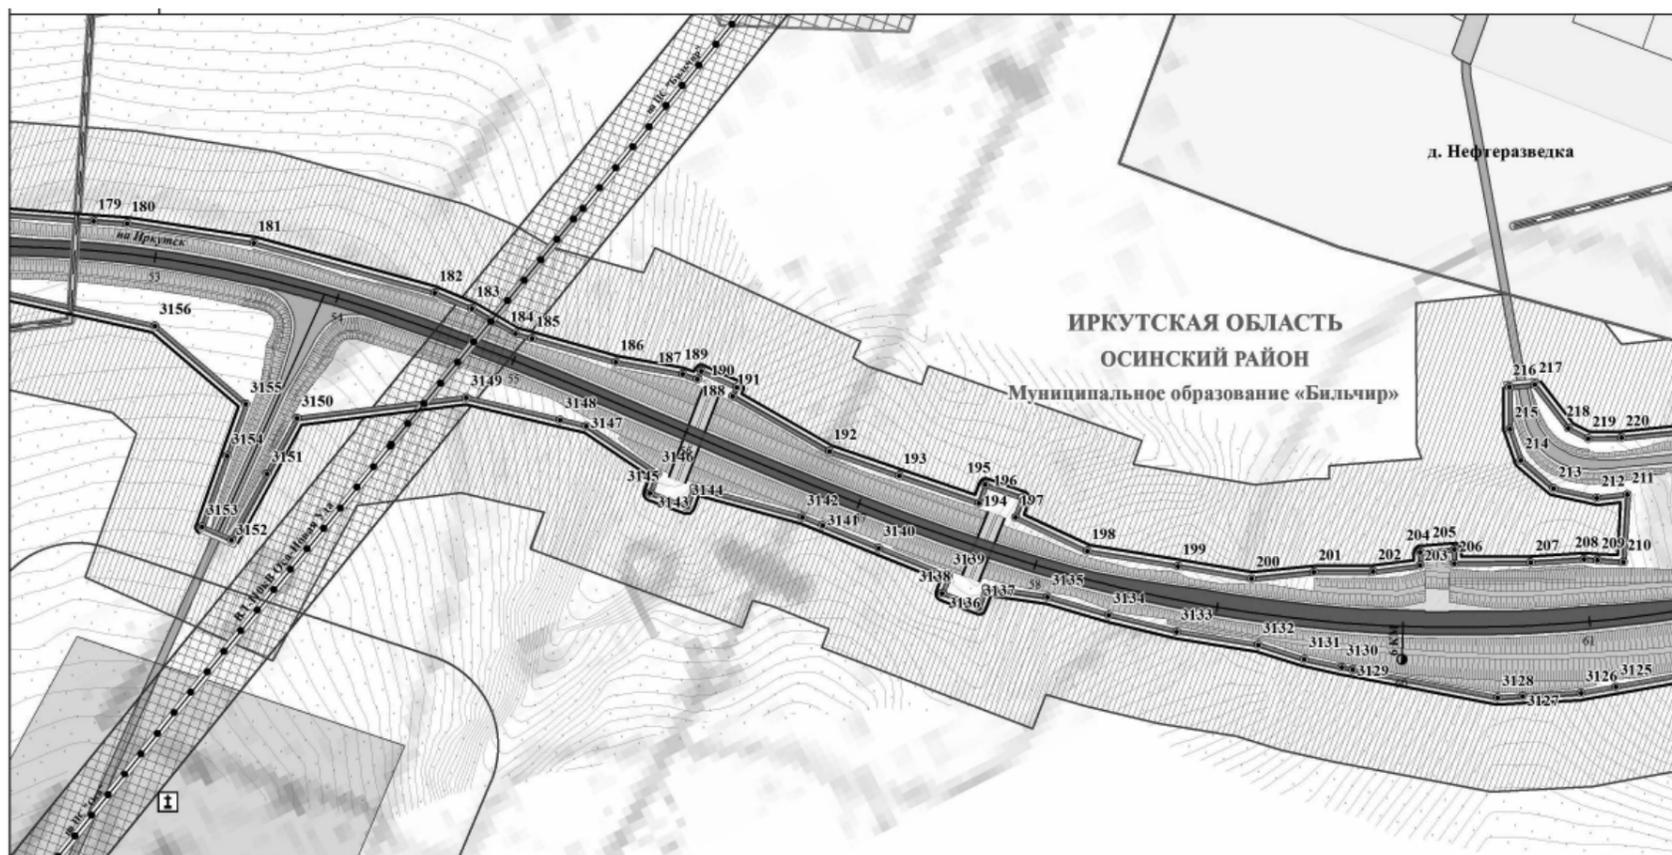

**УСЛОВНЫЕ ОБОЗНАЧЕНИЯ**

**ТЕРРИТОРИАЛЬНОЕ УСТРОЙСТВО**

- ГРАНИЦЫ МУНИЦИПАЛЬНЫХ РАЙОНОВ
- ГРАНИЦЫ МУНИЦИПАЛЬНЫХ ОБРАЗОВАНИЙ
- ГРАНИЦЫ НАСЕЛЕННЫХ ПУНКТОВ
- ГРАНИЦЫ МЕЖСЕЛЕННЫХ ТЕРРИТОРИЙ

**ОБЪЕКТЫ НЕДВИЖИМОСТИ**

**ГРАНИЦЫ ЗЕМЕЛЬНЫХ УЧАСТКОВ**

- СВЕДЕНИЯ О ЗЕМЕЛЬНЫХ УЧАСТКАХ, ЗАНЕСЕННЫХ В ГОСУДАРСТВЕННЫЙ КАДАСТР НЕДВИЖИМОСТИ

**ИСПОЛЬЗОВАНИЕ ТЕРРИТОРИИ**

**ЖИЛЫЕ ТЕРРИТОРИИ**

- ТЕРРИТОРИИ ЗАСТРОЙКИ ИНДИВИДУАЛЬНЫМИ ЖИЛЬНЫМИ ДОМАМИ

**ОБЩЕСТВЕННО-ДЕЛОВЫЕ ТЕРРИТОРИИ**

- ТЕРРИТОРИИ ДЕЛОВОГО, ОБЩЕСТВЕННОГО И КОММЕРЧЕСКОГО НАЗНАЧЕНИЯ

**ТЕРРИТОРИИ РЕКРЕАЦИОННОГО НАЗНАЧЕНИЯ**

- ТЕРРИТОРИИ ЛЕСОВ
- ТЕРРИТОРИИ ПРИРОДНОГО ЛАНДШАФТА
- ТЕРРИТОРИИ ВОДНЫХ ОБЪЕКТОВ
- ЗАБОЛОЧЕННЫЕ ТЕРРИТОРИИ

**ТЕРРИТОРИИ СЕЛЬСКОХОЗЯЙСТВЕННОГО ИСПОЛЬЗОВАНИЯ**

- ТЕРРИТОРИИ СЕЛЬСКОХОЗЯЙСТВЕННЫХ УГОДИЙ
- ПРОЧИЕ ТЕРРИТОРИИ СЕЛЬСКОХОЗЯЙСТВЕННОГО ИСПОЛЬЗОВАНИЯ

**ТЕРРИТОРИИ ИНЖЕНЕРНОЙ И ТРАНСПОРТНОЙ ИНФРАСТРУКТУРЫ**

- ТЕРРИТОРИИ ОБЪЕКТОВ ТРАНСПОРТНОЙ ИНФРАСТРУКТУРЫ
- ТЕРРИТОРИИ ОБЪЕКТОВ ИНЖЕНЕРНОЙ ИНФРАСТРУКТУРЫ

**ТЕРРИТОРИИ СПЕЦИАЛЬНОГО НАЗНАЧЕНИЯ**

- ТЕРРИТОРИИ КЛАДБИЩ

**ПРОИЗВОДСТВЕННЫЕ ТЕРРИТОРИИ**

- ТЕРРИТОРИИ ПРОМЫШЛЕННЫХ ОБЪЕКТОВ IV, V КЛАССА ОПАСНОСТИ

**ЛИНИИ РЕГУЛИРОВАНИЯ**

- УСТАНОВЛИВАЕМЫЕ КРАСНЫЕ ЛИНИИ
- КОНЦЕВЫЕ И ПОВОРОТНЫЕ ТОЧКИ КРАСНЫХ ЛИНИЙ

**ЛИНИИ, ОБОЗНАЧАЮЩИЕ ДОРОГИ, УЛИЦЫ, ПРОЕЗДЫ, ОБЪЕКТЫ ТРАНСПОРТНОЙ ИНФРАСТРУКТУРЫ**

**АВТОМОБИЛЬНЫЙ ТРАНСПОРТ**

- АВТОМОБИЛЬНЫЕ ДОРОГИ РЕГИОНАЛЬНОГО НАЗНАЧЕНИЯ
- АВТОМОБИЛЬНЫЕ ДОРОГИ ПРОЧИЕ
- УЛИЧНО-ДОРОЖНАЯ СЕТЬ

**ТРАНСПОРТНЫЕ СООРУЖЕНИЯ**


- МОСТЫ
- ОБОЧИНА
- НАСЫПЬ

**ГРАНИЦЫ ЗОН ПЛАНИРУЕМОГО РАЗМЕЩЕНИЯ ОБЪЕКТОВ КАПИТАЛЬНОГО СТРОИТЕЛЬСТВА**

- РЕГИОНАЛЬНОГО НАЗНАЧЕНИЯ

**ГРАНИЦЫ ЗОН ПЛАНИРУЕМОГО РАЗМЕЩЕНИЯ ОБЪЕКТОВ СОЦИАЛЬНО-КУЛЬТУРНОГО И КОММУНАЛЬНО-БЫТОВОГО СТРОИТЕЛЬСТВА**

- ТРАНСПОРТНОЙ ИНФРАСТРУКТУРЫ

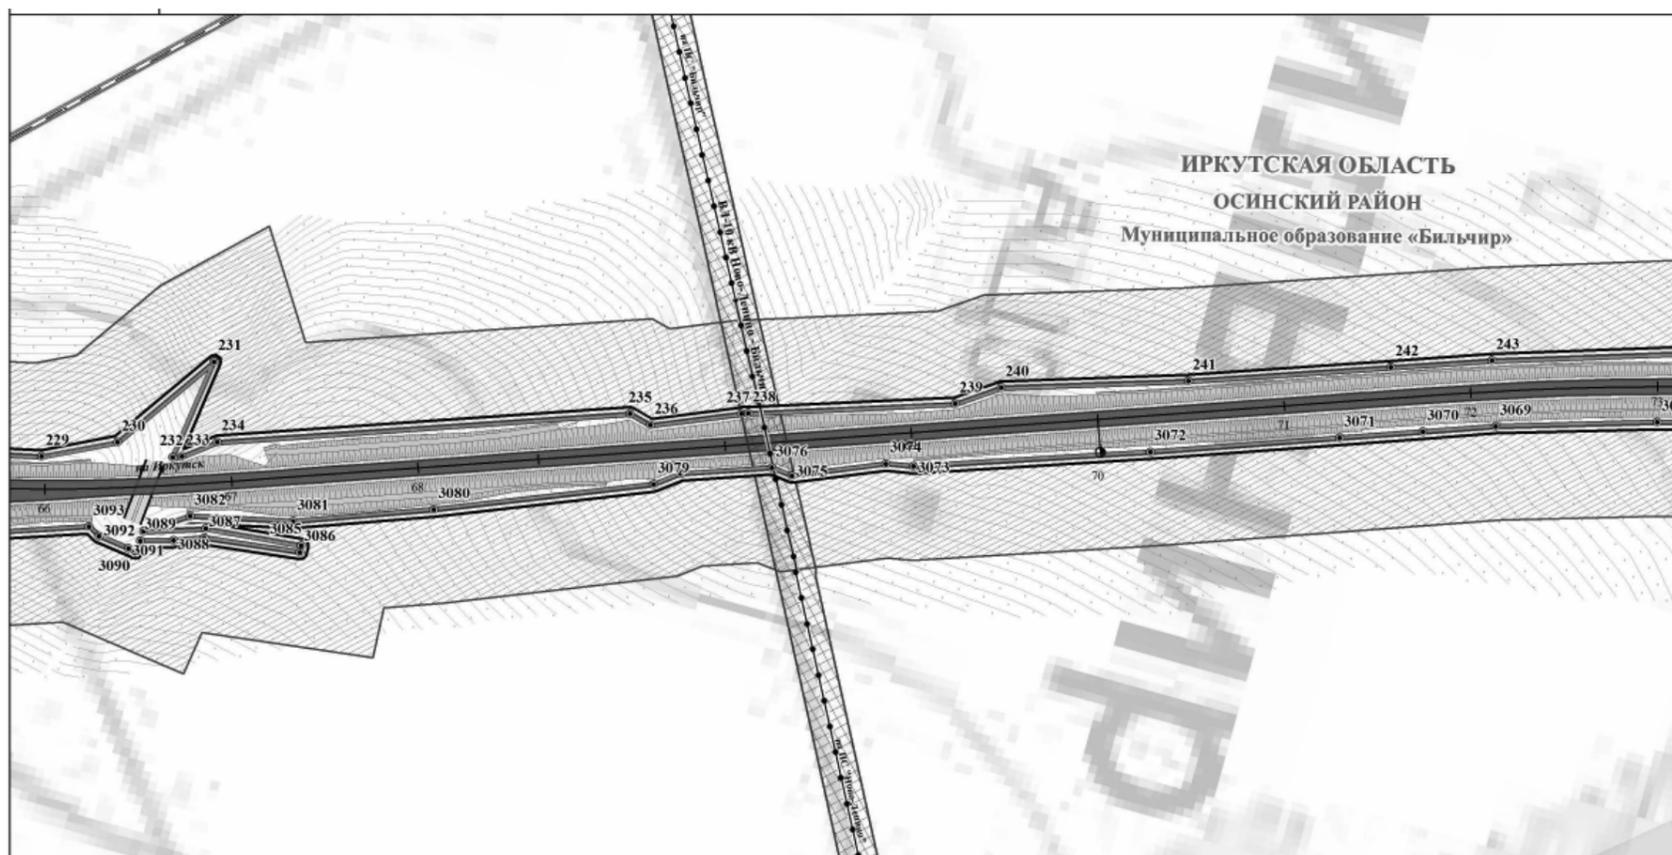

**УСЛОВНЫЕ ОБОЗНАЧЕНИЯ**

**ТЕРРИТОРИАЛЬНОЕ УСТРОЙСТВО**

- ГРАНИЦЫ МУНИЦИПАЛЬНЫХ РАЙОНОВ
- ГРАНИЦЫ МУНИЦИПАЛЬНЫХ ОБРАЗОВАНИЙ
- ГРАНИЦЫ НАСЕЛЕННЫХ ПУНКТОВ
- ГРАНИЦЫ МЕЖСЕЛЕННЫХ ТЕРРИТОРИЙ

**ОБЪЕКТЫ НЕДВИЖИМОСТИ**

**ГРАНИЦЫ ЗЕМЕЛЬНЫХ УЧАСТКОВ**

- СВЕДЕНИЯ О ЗЕМЕЛЬНЫХ УЧАСТКАХ, ЗАНЕСЕННЫХ В ГОСУДАРСТВЕННЫЙ КАДАСТР НЕДВИЖИМОСТИ

**ИСПОЛЬЗОВАНИЕ ТЕРРИТОРИИ**

**ЖИЛЫЕ ТЕРРИТОРИИ**

- ТЕРРИТОРИИ ЗАСТРОЙКИ ИНДИВИДУАЛЬНЫМИ ЖИЛЬНЫМИ ДОМАМИ

**ОБЩЕСТВЕННО-ДЕЛОВЫЕ ТЕРРИТОРИИ**

- ТЕРРИТОРИИ ДЕЛОВОГО, ОБЩЕСТВЕННОГО И КОММЕРЧЕСКОГО НАЗНАЧЕНИЯ

**ТЕРРИТОРИИ РЕКРЕАЦИОННОГО НАЗНАЧЕНИЯ**

- ТЕРРИТОРИИ ЛЕСОВ
- ТЕРРИТОРИИ ПРИРОДНОГО ЛАНДШАФТА
- ТЕРРИТОРИИ ВОДНЫХ ОБЪЕКТОВ
- ЗАБОЛОЧЕННЫЕ ТЕРРИТОРИИ

**ТЕРРИТОРИИ СЕЛЬСКОХОЗЯЙСТВЕННОГО ИСПОЛЬЗОВАНИЯ**

- ТЕРРИТОРИИ СЕЛЬСКОХОЗЯЙСТВЕННЫХ УГОДИЙ
- ПРОЧИЕ ТЕРРИТОРИИ СЕЛЬСКОХОЗЯЙСТВЕННОГО ИСПОЛЬЗОВАНИЯ

**ТЕРРИТОРИИ ИНЖЕНЕРНОЙ И ТРАНСПОРТНОЙ ИНФРАСТРУКТУРЫ**

- ТЕРРИТОРИИ ОБЪЕКТОВ ТРАНСПОРТНОЙ ИНФРАСТРУКТУРЫ
- ТЕРРИТОРИИ ОБЪЕКТОВ ИНЖЕНЕРНОЙ ИНФРАСТРУКТУРЫ

**ТЕРРИТОРИИ СПЕЦИАЛЬНОГО НАЗНАЧЕНИЯ**

- ТЕРРИТОРИИ КЛАДБИЩ

**ПРОИЗВОДСТВЕННЫЕ ТЕРРИТОРИИ**

- ТЕРРИТОРИИ ПРОМЫШЛЕННЫХ ОБЪЕКТОВ IV, V КЛАССА ОПАСНОСТИ

**ЛИНИИ РЕГУЛИРОВАНИЯ**

- УСТАНОВЛИВАЕМЫЕ КРАСНЫЕ ЛИНИИ
- КОНЦЕВЫЕ И ПОВОРОТНЫЕ ТОЧКИ КРАСНЫХ ЛИНИЙ

**ЛИНИИ, ОБОЗНАЧАЮЩИЕ ДОРОГИ, УЛИЦЫ, ПРОЕЗДЫ, ОБЪЕКТЫ ТРАНСПОРТНОЙ ИНФРАСТРУКТУРЫ**

**АВТОМОБИЛЬНЫЙ ТРАНСПОРТ**

- АВТОМОБИЛЬНЫЕ ДОРОГИ РЕГИОНАЛЬНОГО НАЗНАЧЕНИЯ
- АВТОМОБИЛЬНЫЕ ДОРОГИ ПРОЧИЕ
- УЛИЧНО-ДОРОЖНАЯ СЕТЬ

**ТРАНСПОРТНЫЕ СООРУЖЕНИЯ**


- МОСТЫ
- ОБОЧИНА
- НАСЫПЬ

**ГРАНИЦЫ ЗОН ПЛАНИРУЕМОГО РАЗМЕЩЕНИЯ ОБЪЕКТОВ КАПИТАЛЬНОГО СТРОИТЕЛЬСТВА**

- РЕГИОНАЛЬНОГО НАЗНАЧЕНИЯ

**ГРАНИЦЫ ЗОН ПЛАНИРУЕМОГО РАЗМЕЩЕНИЯ ОБЪЕКТОВ СОЦИАЛЬНО-КУЛЬТУРНОГО И КОММУНАЛЬНО-БЫТОВОГО СТРОИТЕЛЬСТВА**

- ТРАНСПОРТНОЙ ИНФРАСТРУКТУРЫ

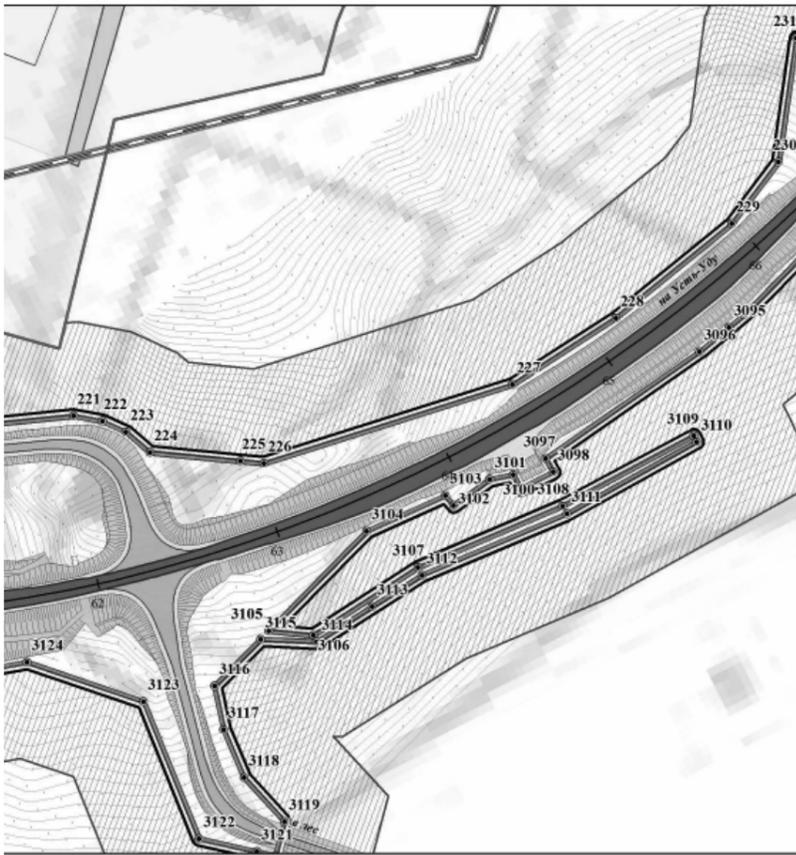


- ПЛАНИРОВОЧНЫЕ ОГРАНИЧЕНИЯ**  
**ГРАНИЦЫ ЗОН С ОСОБЫМИ УСЛОВИЯМИ ИСПОЛЬЗОВАНИЯ ТЕРРИТОРИИ**  
**ОХРАННЫЕ ЗОНЫ ОБЪЕКТОВ ИНЖЕНЕРНОЙ И ТРАНСПОРТНОЙ ИНФРАСТРУКТУРЫ**  
 ПРИДороЖНЫЕ ПОЛОСЫ АВТОМОБИЛЬНЫХ ДОРОГ  
 ОХРАННЫЕ ЗОНЫ ЛИНИЙ СВЯЗИ  
 ОХРАННЫЕ ЗОНЫ ЛИНИЙ ЭЛЕКТРОПЕРЕДАЧИ  
**САНИТАРНО-ЗАЩИТНЫЕ ЗОНЫ И РАЗРЫВЫ**  
 САНИТАРНО-ЗАЩИТНЫЕ ЗОНЫ РЕКОМЕНДУЕМЫЕ Сан ПдН 2.2.1.2.1.1.1.1200-03 (пзм)  
**ОХРАННЫЕ ЗОНЫ ВОДНЫХ ОБЪЕКТОВ**  
 ВОДООХРАННЫЕ ЗОНЫ  
 ПРИБРЕЖНО-ЗАЩИТНЫЕ ПОЛОСЫ  
 БЕРЕГОВЫЕ ПОЛОСЫ  
**ПОЛЕЗНЫЕ ИСКОПАЕМЫЕ МЕСТОРОЖДЕНИЯ**  
 ГЛИНЫ



- ОБЪЕКТЫ КАПИТАЛЬНОГО СТРОИТЕЛЬСТВА**  
**СОЦИАЛЬНАЯ ИНФРАСТРУКТУРА**  
 КАФЕ  
 МАГАЗИНЫ  
**ОБЪЕКТЫ ИНЖЕНЕРНОЙ И ТРАНСПОРТНОЙ ИНФРАСТРУКТУРЫ**  
**ЭЛЕКТРОСНАБЖЕНИЕ**  
 ВОЗДУШНЫЕ ЛИНИИ ЭЛЕКТРОПЕРЕДАЧИ, ВЛ-110кВ  
 ВОЗДУШНЫЕ ЛИНИИ ЭЛЕКТРОПЕРЕДАЧИ, ВЛ-10кВ  
 ВОЗДУШНЫЕ ЛИНИИ ЭЛЕКТРОПЕРЕДАЧИ, ВЛ-0,4кВ  
**СВЯЗЬ**  
 ЛИНИИ СВЯЗИ  
**ТРАНСПОРТ**  
 АВТОЗАПРАВочНЫЕ СТАНЦИИ  
**ИНЖЕНЕРНАЯ ПОДГОТОВКА ТЕРРИТОРИИ**  
 ВОДОПРОПУСКНЫЕ ТРУБЫ  
**САНИТАРНАЯ ОЧИСТКА ТЕРРИТОРИИ**  
 КЛАДБИЩА

				15-28-ППЛ-ОЧП - карта 1		
				ПРОЕКТ ПЛАНИРОВКИ И ПРОЕКТ МЕЖВЕДЕНИЯ «РЕКОНСТРУКЦИЯ АВТОМОБИЛЬНОЙ ДОРОГИ ИРКУТСК-ОСА-УСТЬ-УДА НА УЧАСТКЕ КМ 146 – КМ 215 В ОСИНСКОМ РАЙОНЕ, УСТЬ-УДИНСКОМ РАЙОНЕ ИРКУТСКОЙ ОБЛАСТИ» («РЕКОНСТРУКЦИЯ АВТОМОБИЛЬНОЙ ДОРОГИ ИРКУТСК-ОСА-УСТЬ-УДА НА УЧАСТКЕ КМ 160 – КМ 215 В ОСИНСКОМ РАЙОНЕ ИРКУТСКОЙ ОБЛАСТИ»)		
Изм.	Коп.уч.	Лист	№ док.	Подпись	Дата	Страниц
						Листов
ГАП	Хомутова В.А.				12.15	5
Нормоконтр.	Петрова Е.В.				12.15	46
				ОАО Градостроительная мастерская "Линия"		

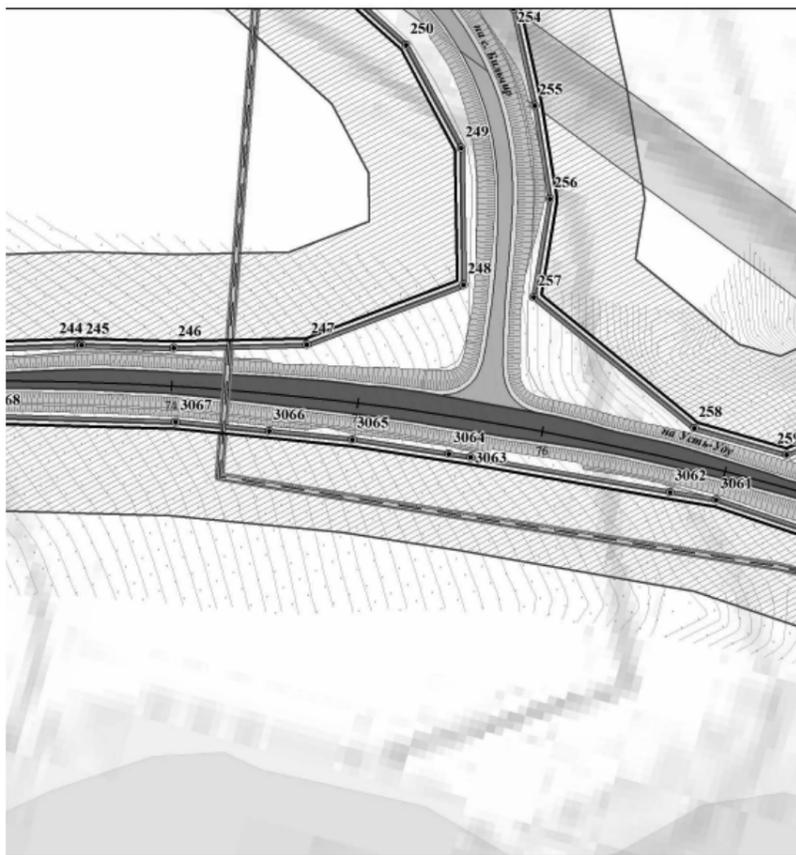


- ПЛАНИРОВОЧНЫЕ ОГРАНИЧЕНИЯ**  
**ГРАНИЦЫ ЗОН С ОСОБЫМИ УСЛОВИЯМИ ИСПОЛЬЗОВАНИЯ ТЕРРИТОРИИ**  
**ОХРАННЫЕ ЗОНЫ ОБЪЕКТОВ ИНЖЕНЕРНОЙ И ТРАНСПОРТНОЙ ИНФРАСТРУКТУРЫ**  
 ПРИДороЖНЫЕ ПОЛОСЫ АВТОМОБИЛЬНЫХ ДОРОГ  
 ОХРАННЫЕ ЗОНЫ ЛИНИЙ СВЯЗИ  
 ОХРАННЫЕ ЗОНЫ ЛИНИЙ ЭЛЕКТРОПЕРЕДАЧИ  
**САНИТАРНО-ЗАЩИТНЫЕ ЗОНЫ И РАЗРЫВЫ**  
 САНИТАРНО-ЗАЩИТНЫЕ ЗОНЫ РЕКОМЕНДУЕМЫЕ Сан ПдН 2.2.1.2.1.1.1.1200-03 (пзм)  
**ОХРАННЫЕ ЗОНЫ ВОДНЫХ ОБЪЕКТОВ**  
 ВОДООХРАННЫЕ ЗОНЫ  
 ПРИБРЕЖНО-ЗАЩИТНЫЕ ПОЛОСЫ  
 БЕРЕГОВЫЕ ПОЛОСЫ  
**ПОЛЕЗНЫЕ ИСКОПАЕМЫЕ МЕСТОРОЖДЕНИЯ**  
 ГЛИНЫ



- ОБЪЕКТЫ КАПИТАЛЬНОГО СТРОИТЕЛЬСТВА**  
**СОЦИАЛЬНАЯ ИНФРАСТРУКТУРА**  
 КАФЕ  
 МАГАЗИНЫ  
**ОБЪЕКТЫ ИНЖЕНЕРНОЙ И ТРАНСПОРТНОЙ ИНФРАСТРУКТУРЫ**  
**ЭЛЕКТРОСНАБЖЕНИЕ**  
 ВОЗДУШНЫЕ ЛИНИИ ЭЛЕКТРОПЕРЕДАЧИ, ВЛ-110кВ  
 ВОЗДУШНЫЕ ЛИНИИ ЭЛЕКТРОПЕРЕДАЧИ, ВЛ-10кВ  
 ВОЗДУШНЫЕ ЛИНИИ ЭЛЕКТРОПЕРЕДАЧИ, ВЛ-0,4кВ  
**СВЯЗЬ**  
 ЛИНИИ СВЯЗИ  
**ТРАНСПОРТ**  
 АВТОЗАПРАВочНЫЕ СТАНЦИИ  
**ИНЖЕНЕРНАЯ ПОДГОТОВКА ТЕРРИТОРИИ**  
 ВОДОПРОПУСКНЫЕ ТРУБЫ  
**САНИТАРНАЯ ОЧИСТКА ТЕРРИТОРИИ**  
 КЛАДБИЩА

				15-28-ППЛ-ОЧП - карта 1		
				ПРОЕКТ ПЛАНИРОВКИ И ПРОЕКТ МЕЖВЕДЕНИЯ «РЕКОНСТРУКЦИЯ АВТОМОБИЛЬНОЙ ДОРОГИ ИРКУТСК-ОСА-УСТЬ-УДА НА УЧАСТКЕ КМ 146 – КМ 215 В ОСИНСКОМ РАЙОНЕ, УСТЬ-УДИНСКОМ РАЙОНЕ ИРКУТСКОЙ ОБЛАСТИ» («РЕКОНСТРУКЦИЯ АВТОМОБИЛЬНОЙ ДОРОГИ ИРКУТСК-ОСА-УСТЬ-УДА НА УЧАСТКЕ КМ 160 – КМ 215 В ОСИНСКОМ РАЙОНЕ ИРКУТСКОЙ ОБЛАСТИ»)		
Изм.	Коп.уч.	Лист	№ док.	Подпись	Дата	Страниц
						Листов
ГАП	Хомутова В.А.				12.15	6
Нормоконтр.	Петрова Е.В.				12.15	46
				ОАО Градостроительная мастерская "Линия"		

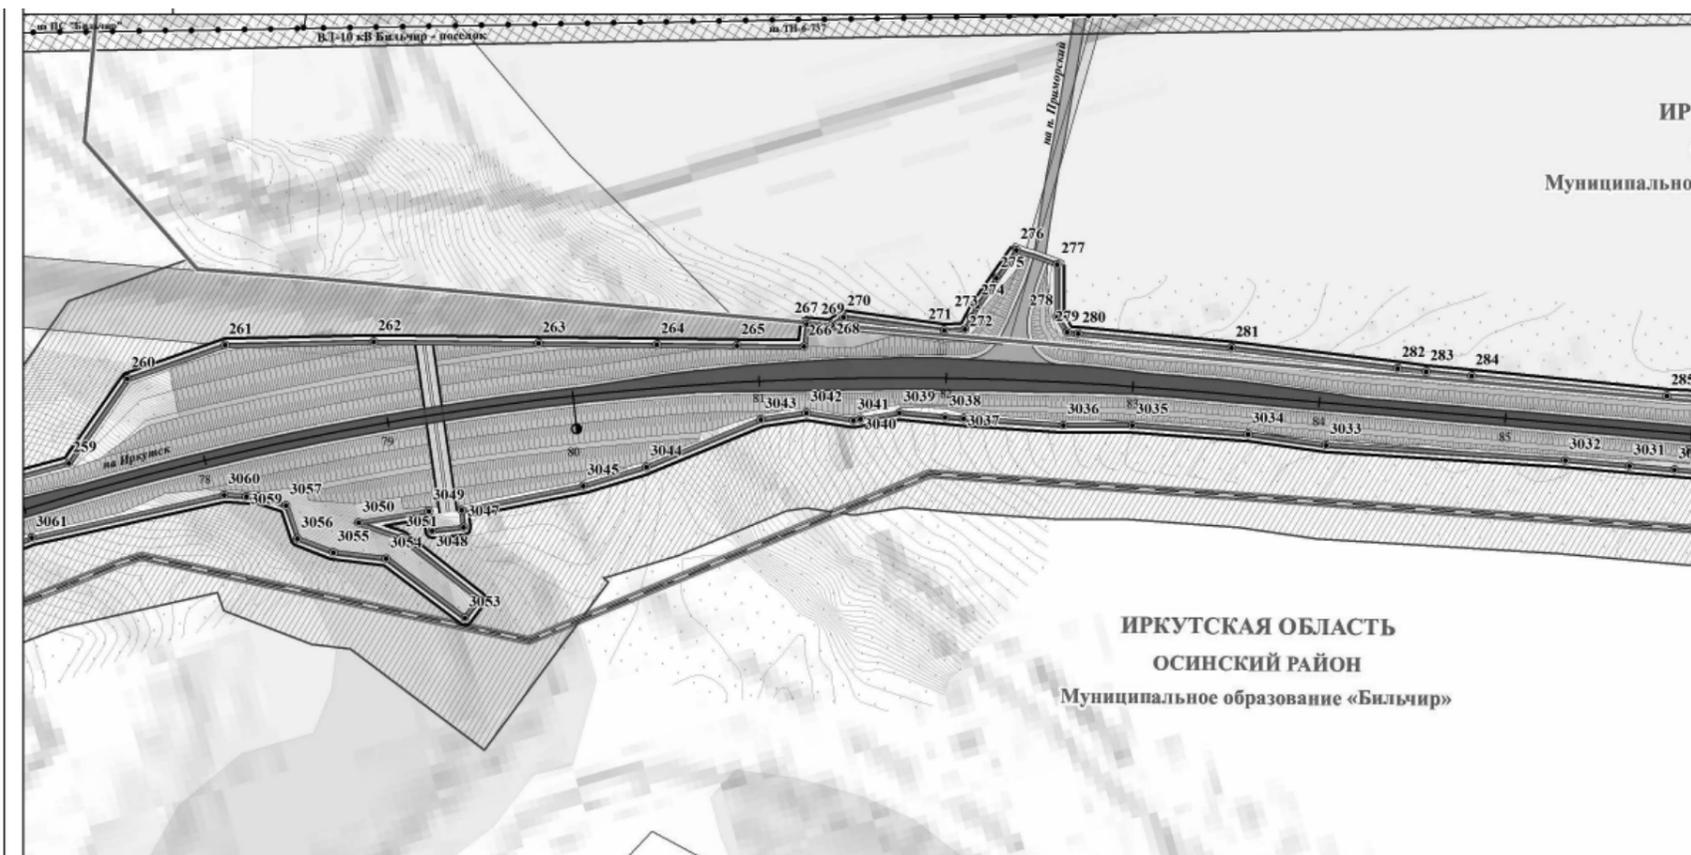

**УСЛОВНЫЕ ОБОЗНАЧЕНИЯ**

**ТЕРРИТОРИАЛЬНОЕ УСТРОЙСТВО**

- ГРАНИЦЫ МУНИЦИПАЛЬНЫХ РАЙОНОВ
- ГРАНИЦЫ МУНИЦИПАЛЬНЫХ ОБРАЗОВАНИЙ
- ГРАНИЦЫ НАСЕЛЕННЫХ ПУНКТОВ
- ГРАНИЦЫ МЕЖСЕЛЕННЫХ ТЕРРИТОРИЙ

**ОБЪЕКТЫ НЕДВИЖИМОСТИ**

- ГРАНИЦЫ ЗЕМЕЛЬНЫХ УЧАСТКОВ
- СВЕДЕНИЯ О ЗЕМЕЛЬНЫХ УЧАСТКАХ, ЗАНЕСЕННЫХ В ГОСУДАРСТВЕННЫЙ КАДАСТР НЕДВИЖИМОСТИ

**ИСПОЛЬЗОВАНИЕ ТЕРРИТОРИИ**

- ЖИЛЫЕ ТЕРРИТОРИИ**
- ТЕРРИТОРИИ ЗАСТРОЙКИ ИНДИВИДУАЛЬНЫМИ ЖИЛЬНЫМИ ДОМАМИ
- ОБЩЕСТВЕННО-ДЕЛОВЫЕ ТЕРРИТОРИИ**
- ТЕРРИТОРИИ ДЕЛОВОГО, ОБЩЕСТВЕННОГО И КОММЕРЧЕСКОГО НАЗНАЧЕНИЯ

**ТЕРРИТОРИИ РЕКРЕАЦИОННОГО НАЗНАЧЕНИЯ**

- ТЕРРИТОРИИ ЛЕСОВ
- ТЕРРИТОРИИ ПРИРОДНОГО ЛАНДШАФТА
- ТЕРРИТОРИИ ВОДНЫХ ОБЪЕКТОВ
- ЗАБОЛОЧЕННЫЕ ТЕРРИТОРИИ

**ТЕРРИТОРИИ СЕЛЬСКОХОЗЯЙСТВЕННОГО ИСПОЛЬЗОВАНИЯ**

- ТЕРРИТОРИИ СЕЛЬСКОХОЗЯЙСТВЕННЫХ УГОДИЙ
- ПРОЧИЕ ТЕРРИТОРИИ СЕЛЬСКОХОЗЯЙСТВЕННОГО ИСПОЛЬЗОВАНИЯ

**ТЕРРИТОРИИ ИНЖЕНЕРНОЙ И ТРАНСПОРТНОЙ ИНФРАСТРУКТУРЫ**

- ТЕРРИТОРИИ ОБЪЕКТОВ ТРАНСПОРТНОЙ ИНФРАСТРУКТУРЫ
- ТЕРРИТОРИИ ОБЪЕКТОВ ИНЖЕНЕРНОЙ ИНФРАСТРУКТУРЫ

**ТЕРРИТОРИИ СПЕЦИАЛЬНОГО НАЗНАЧЕНИЯ**

- ТЕРРИТОРИИ КЛАДБИЩ

**ПРОИЗВОДСТВЕННЫЕ ТЕРРИТОРИИ**

- ТЕРРИТОРИИ ПРОМЫШЛЕННЫХ ОБЪЕКТОВ IV, V КЛАССА ОПАСНОСТИ

**ЛИНИИ РЕГУЛИРОВАНИЯ**

- УСТАНОВЛИВАЕМЫЕ КРАСНЫЕ ЛИНИИ
- КОНЦЕВЫЕ И ПОВОРОТНЫЕ ТОЧКИ КРАСНЫХ ЛИНИЙ

**ЛИНИИ, ОБОЗНАЧАЮЩИЕ ДОРОГИ, УЛИЦЫ, ПРОЕЗДЫ, ОБЪЕКТЫ ТРАНСПОРТНОЙ ИНФРАСТРУКТУРЫ**

**АВТОМОБИЛЬНЫЙ ТРАНСПОРТ**

- АВТОМОБИЛЬНЫЕ ДОРОГИ РЕГИОНАЛЬНОГО ЗНАЧЕНИЯ
- АВТОМОБИЛЬНЫЕ ДОРОГИ ПРОЧИЕ
- УЛИЧНО-ДОРОЖНАЯ СЕТЬ

**ТРАНСПОРТНЫЕ СООРУЖЕНИЯ**


- МОСТЫ
- ОБОЧИНА
- НАСЫПЬ

**ГРАНИЦЫ ЗОН ПЛАНИРУЕМОГО РАЗМЕЩЕНИЯ ОБЪЕКТОВ КАПИТАЛЬНОГО СТРОИТЕЛЬСТВА**

- РЕГИОНАЛЬНОГО ЗНАЧЕНИЯ

**ГРАНИЦЫ ЗОН ПЛАНИРУЕМОГО РАЗМЕЩЕНИЯ ОБЪЕКТОВ СОЦИАЛЬНО-КУЛЬТУРНОГО И КОММУНАЛЬНО-БЫТОВОГО СТРОИТЕЛЬСТВА**

- ТРАНСПОРТНОЙ ИНФРАСТРУКТУРЫ

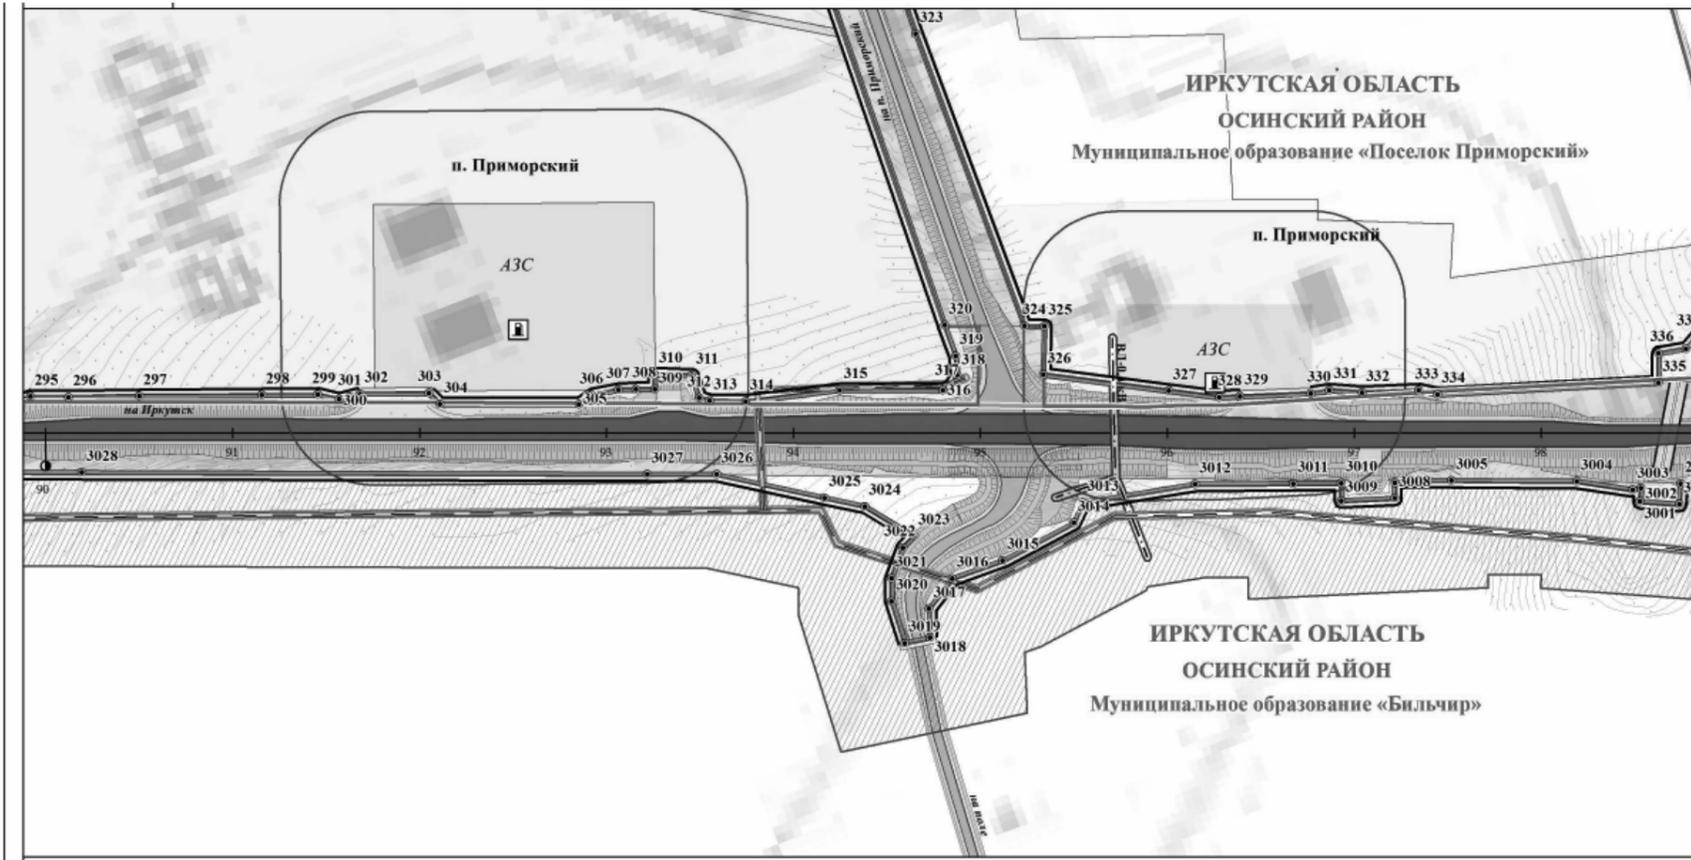

**УСЛОВНЫЕ ОБОЗНАЧЕНИЯ**

**ТЕРРИТОРИАЛЬНОЕ УСТРОЙСТВО**

- ГРАНИЦЫ МУНИЦИПАЛЬНЫХ РАЙОНОВ
- ГРАНИЦЫ МУНИЦИПАЛЬНЫХ ОБРАЗОВАНИЙ
- ГРАНИЦЫ НАСЕЛЕННЫХ ПУНКТОВ
- ГРАНИЦЫ МЕЖСЕЛЕННЫХ ТЕРРИТОРИЙ

**ОБЪЕКТЫ НЕДВИЖИМОСТИ**

- ГРАНИЦЫ ЗЕМЕЛЬНЫХ УЧАСТКОВ
- СВЕДЕНИЯ О ЗЕМЕЛЬНЫХ УЧАСТКАХ, ЗАНЕСЕННЫХ В ГОСУДАРСТВЕННЫЙ КАДАСТР НЕДВИЖИМОСТИ

**ИСПОЛЬЗОВАНИЕ ТЕРРИТОРИИ**

- ЖИЛЫЕ ТЕРРИТОРИИ**
- ТЕРРИТОРИИ ЗАСТРОЙКИ ИНДИВИДУАЛЬНЫМИ ЖИЛЬНЫМИ ДОМАМИ
- ОБЩЕСТВЕННО-ДЕЛОВЫЕ ТЕРРИТОРИИ**
- ТЕРРИТОРИИ ДЕЛОВОГО, ОБЩЕСТВЕННОГО И КОММЕРЧЕСКОГО НАЗНАЧЕНИЯ

**ТЕРРИТОРИИ РЕКРЕАЦИОННОГО НАЗНАЧЕНИЯ**

- ТЕРРИТОРИИ ЛЕСОВ
- ТЕРРИТОРИИ ПРИРОДНОГО ЛАНДШАФТА
- ТЕРРИТОРИИ ВОДНЫХ ОБЪЕКТОВ
- ЗАБОЛОЧЕННЫЕ ТЕРРИТОРИИ

**ТЕРРИТОРИИ СЕЛЬСКОХОЗЯЙСТВЕННОГО ИСПОЛЬЗОВАНИЯ**

- ТЕРРИТОРИИ СЕЛЬСКОХОЗЯЙСТВЕННЫХ УГОДИЙ
- ПРОЧИЕ ТЕРРИТОРИИ СЕЛЬСКОХОЗЯЙСТВЕННОГО ИСПОЛЬЗОВАНИЯ

**ТЕРРИТОРИИ ИНЖЕНЕРНОЙ И ТРАНСПОРТНОЙ ИНФРАСТРУКТУРЫ**

- ТЕРРИТОРИИ ОБЪЕКТОВ ТРАНСПОРТНОЙ ИНФРАСТРУКТУРЫ
- ТЕРРИТОРИИ ОБЪЕКТОВ ИНЖЕНЕРНОЙ ИНФРАСТРУКТУРЫ

**ТЕРРИТОРИИ СПЕЦИАЛЬНОГО НАЗНАЧЕНИЯ**

- ТЕРРИТОРИИ КЛАДБИЩ

**ПРОИЗВОДСТВЕННЫЕ ТЕРРИТОРИИ**

- ТЕРРИТОРИИ ПРОМЫШЛЕННЫХ ОБЪЕКТОВ IV, V КЛАССА ОПАСНОСТИ

**ЛИНИИ РЕГУЛИРОВАНИЯ**

- УСТАНОВЛИВАЕМЫЕ КРАСНЫЕ ЛИНИИ
- КОНЦЕВЫЕ И ПОВОРОТНЫЕ ТОЧКИ КРАСНЫХ ЛИНИЙ

**ЛИНИИ, ОБОЗНАЧАЮЩИЕ ДОРОГИ, УЛИЦЫ, ПРОЕЗДЫ, ОБЪЕКТЫ ТРАНСПОРТНОЙ ИНФРАСТРУКТУРЫ**

**АВТОМОБИЛЬНЫЙ ТРАНСПОРТ**

- АВТОМОБИЛЬНЫЕ ДОРОГИ РЕГИОНАЛЬНОГО ЗНАЧЕНИЯ
- АВТОМОБИЛЬНЫЕ ДОРОГИ ПРОЧИЕ
- УЛИЧНО-ДОРОЖНАЯ СЕТЬ

**ТРАНСПОРТНЫЕ СООРУЖЕНИЯ**

- МОСТЫ
- ОБОЧИНА
- НАСЫПЬ

**ГРАНИЦЫ ЗОН ПЛАНИРУЕМОГО РАЗМЕЩЕНИЯ ОБЪЕКТОВ КАПИТАЛЬНОГО СТРОИТЕЛЬСТВА**

- РЕГИОНАЛЬНОГО ЗНАЧЕНИЯ

**ГРАНИЦЫ ЗОН ПЛАНИРУЕМОГО РАЗМЕЩЕНИЯ ОБЪЕКТОВ СОЦИАЛЬНО-КУЛЬТУРНОГО И КОММУНАЛЬНО-БЫТОВОГО СТРОИТЕЛЬСТВА**

- ТРАНСПОРТНОЙ ИНФРАСТРУКТУРЫ



**ПЛАНИРОВОЧНЫЕ ОГРАНИЧЕНИЯ**  
ГРАНИЦЫ ЗОН С ОСОБЫМИ УСЛОВИЯМИ ИСПОЛЬЗОВАНИЯ ТЕРРИТОРИИ  
ОХРАННЫЕ ЗОНЫ ОБЪЕКТОВ ИНЖЕНЕРНОЙ И ТРАНСПОРТНОЙ ИНФРАСТРУКТУРЫ

- ПРИДОРОЖНЫЕ ПОЛОСЫ АВТОМОБИЛЬНЫХ ДОРОГ
- ОХРАННЫЕ ЗОНЫ ЛИНИЙ СВЯЗИ
- ОХРАННЫЕ ЗОНЫ ЛИНИЙ ЭЛЕКТРОПЕРЕДАЧИ

**САНИТАРНО-ЗАЩИТНЫЕ ЗОНЫ И РАЗРЫВЫ**


- САНИТАРНО-ЗАЩИТНЫЕ ЗОНЫ РЕКОМЕНДУЕМЫЕ Сан ПдН 2.2.1./2.1.1.1.1200-03 (пзм)

**ОХРАННЫЕ ЗОНЫ ВОДНЫХ ОБЪЕКТОВ**

- ВОДООХРАННЫЕ ЗОНЫ
- ПРИБРЕЖНО-ЗАЩИТНЫЕ ПОЛОСЫ
- БЕРЕГОВЫЕ ПОЛОСЫ

**ПОЛЕЗНЫЕ ИСКОПАЕМЫЕ МЕСТОРОЖДЕНИЯ**

- ГЛИНЫ

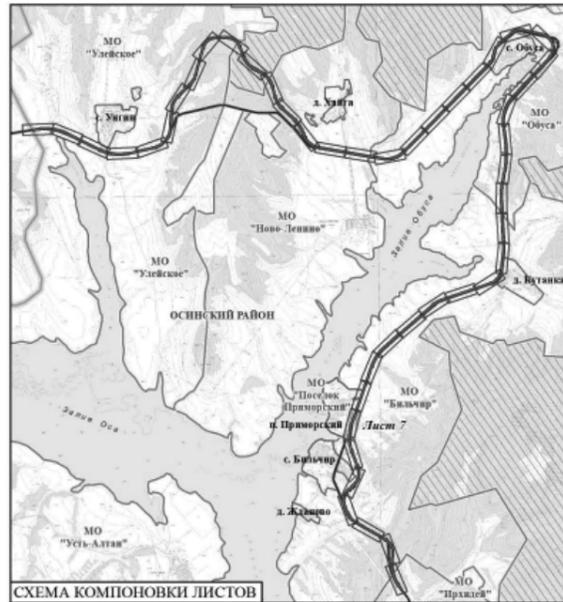

**ОБЪЕКТЫ КАПИТАЛЬНОГО СТРОИТЕЛЬСТВА**

**СОЦИАЛЬНАЯ ИНФРАСТРУКТУРА**

- КАФЕ
- МАГАЗИНЫ

**ОБЪЕКТЫ ИНЖЕНЕРНОЙ И ТРАНСПОРТНОЙ ИНФРАСТРУКТУРЫ**

**ЭЛЕКТРОСНАБЖЕНИЕ**

- ВОЗДУШНЫЕ ЛИНИИ ЭЛЕКТРОПЕРЕДАЧИ, ВЛ-110кВ
- ВОЗДУШНЫЕ ЛИНИИ ЭЛЕКТРОПЕРЕДАЧИ, ВЛ-10кВ
- ВОЗДУШНЫЕ ЛИНИИ ЭЛЕКТРОПЕРЕДАЧИ, ВЛ-0,4кВ

**СВЯЗЬ**

- ЛИНИИ СВЯЗИ

**ТРАНСПОРТ**

- АВТОЗАПРАВочНЫЕ СТАНЦИИ


**ИНЖЕНЕРНАЯ ПОДГОТОВКА ТЕРРИТОРИИ**

- ВОДОПРОПУСКНЫЕ ТРУБЫ

**САНИТАРНАЯ ОЧИСТКА ТЕРРИТОРИИ**

- КЛАДБИЩА

15-28-ПДЛ-ОЧП - карта 1				
ПРОЕКТ ПЛАНИРОВКИ И ПРОЕКТ МЕЖВЕДЕНИЯ «РЕКОНСТРУКЦИЯ АВТОМОБИЛЬНОЙ ДОРОГИ ИРКУТСК-ОСА-УСТЬ-УДА НА УЧАСТКЕ КМ 146 – КМ 215 В ОСИНСКОМ РАЙОНЕ, УСТЬ-УДИНСКОМ РАЙОНЕ ИРКУТСКОЙ ОБЛАСТИ» («РЕКОНСТРУКЦИЯ АВТОМОБИЛЬНОЙ ДОРОГИ ИРКУТСК-ОСА-УСТЬ-УДА НА УЧАСТКЕ КМ 146 – КМ 215 В ОСИНСКОМ РАЙОНЕ ИРКУТСКОЙ ОБЛАСТИ»)				
Изм.	Коп.уч.	Лист	№ док.	Подпись
ГАП	Хотулева В.А.	12.15		
Нормоконтр.	Петрова Е.В.	12.15		
ОСНОВНАЯ ЧАСТЬ ПРОЕКТА, ПОДЛЕЖАЩАЯ УТВЕРЖДЕНИЮ			Страниц	Лист
			7	46
ООО Градостроительная мастерская "Линия"				

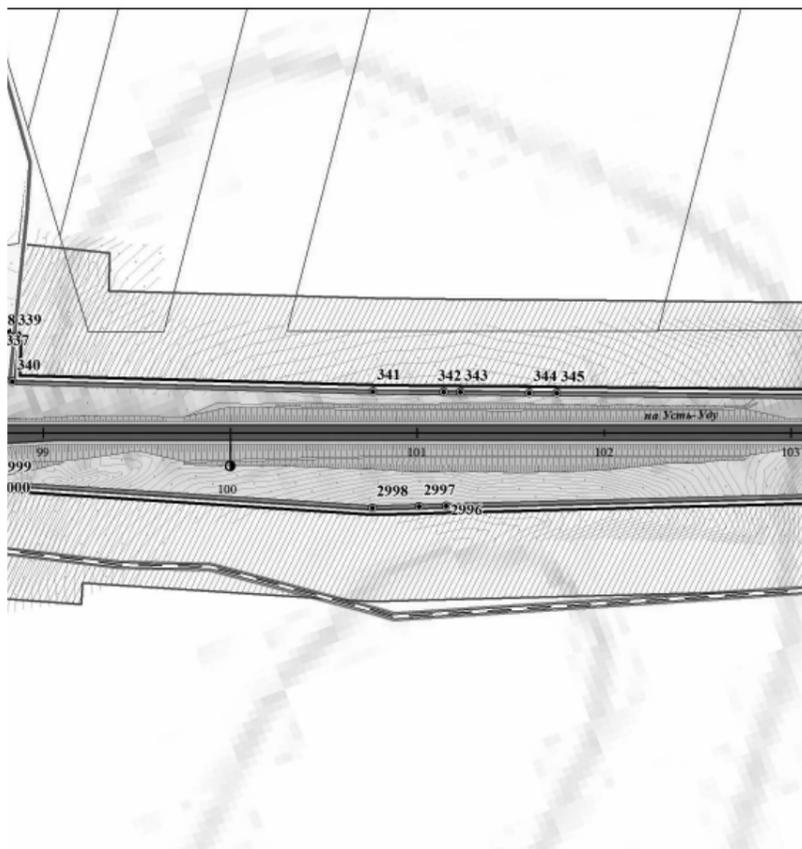

**ПЛАНИРОВОЧНЫЕ ОГРАНИЧЕНИЯ**  
ГРАНИЦЫ ЗОН С ОСОБЫМИ УСЛОВИЯМИ ИСПОЛЬЗОВАНИЯ ТЕРРИТОРИИ  
ОХРАННЫЕ ЗОНЫ ОБЪЕКТОВ ИНЖЕНЕРНОЙ И ТРАНСПОРТНОЙ ИНФРАСТРУКТУРЫ

- ПРИДОРОЖНЫЕ ПОЛОСЫ АВТОМОБИЛЬНЫХ ДОРОГ
- ОХРАННЫЕ ЗОНЫ ЛИНИЙ СВЯЗИ
- ОХРАННЫЕ ЗОНЫ ЛИНИЙ ЭЛЕКТРОПЕРЕДАЧИ

**САНИТАРНО-ЗАЩИТНЫЕ ЗОНЫ И РАЗРЫВЫ**

- САНИТАРНО-ЗАЩИТНЫЕ ЗОНЫ РЕКОМЕНДУЕМЫЕ Сан ПдН 2.2.1./2.1.1.1.1200-03 (пзм)

**ОХРАННЫЕ ЗОНЫ ВОДНЫХ ОБЪЕКТОВ**

- ВОДООХРАННЫЕ ЗОНЫ
- ПРИБРЕЖНО-ЗАЩИТНЫЕ ПОЛОСЫ
- БЕРЕГОВЫЕ ПОЛОСЫ

**ПОЛЕЗНЫЕ ИСКОПАЕМЫЕ МЕСТОРОЖДЕНИЯ**

- ГЛИНЫ



**ОБЪЕКТЫ КАПИТАЛЬНОГО СТРОИТЕЛЬСТВА**

**СОЦИАЛЬНАЯ ИНФРАСТРУКТУРА**

- КАФЕ
- МАГАЗИНЫ

**ОБЪЕКТЫ ИНЖЕНЕРНОЙ И ТРАНСПОРТНОЙ ИНФРАСТРУКТУРЫ**

**ЭЛЕКТРОСНАБЖЕНИЕ**

- ВОЗДУШНЫЕ ЛИНИИ ЭЛЕКТРОПЕРЕДАЧИ, ВЛ-110кВ
- ВОЗДУШНЫЕ ЛИНИИ ЭЛЕКТРОПЕРЕДАЧИ, ВЛ-10кВ
- ВОЗДУШНЫЕ ЛИНИИ ЭЛЕКТРОПЕРЕДАЧИ, ВЛ-0,4кВ

**СВЯЗЬ**

- ЛИНИИ СВЯЗИ

**ТРАНСПОРТ**

- АВТОЗАПРАВочНЫЕ СТАНЦИИ


**ИНЖЕНЕРНАЯ ПОДГОТОВКА ТЕРРИТОРИИ**

- ВОДОПРОПУСКНЫЕ ТРУБЫ

**САНИТАРНАЯ ОЧИСТКА ТЕРРИТОРИИ**

- КЛАДБИЩА

15-28-ПДЛ-ОЧП - карта 1				
ПРОЕКТ ПЛАНИРОВКИ И ПРОЕКТ МЕЖВЕДЕНИЯ «РЕКОНСТРУКЦИЯ АВТОМОБИЛЬНОЙ ДОРОГИ ИРКУТСК-ОСА-УСТЬ-УДА НА УЧАСТКЕ КМ 146 – КМ 215 В ОСИНСКОМ РАЙОНЕ, УСТЬ-УДИНСКОМ РАЙОНЕ ИРКУТСКОЙ ОБЛАСТИ» («РЕКОНСТРУКЦИЯ АВТОМОБИЛЬНОЙ ДОРОГИ ИРКУТСК-ОСА-УСТЬ-УДА НА УЧАСТКЕ КМ 146 – КМ 215 В ОСИНСКОМ РАЙОНЕ ИРКУТСКОЙ ОБЛАСТИ»)				
Изм.	Коп.уч.	Лист	№ док.	Подпись
ГАП	Хотулева В.А.	12.15		
Нормоконтр.	Петрова Е.В.	12.15		
ОСНОВНАЯ ЧАСТЬ ПРОЕКТА, ПОДЛЕЖАЩАЯ УТВЕРЖДЕНИЮ			Страниц	Лист
			8	46
ООО Градостроительная мастерская "Линия"				

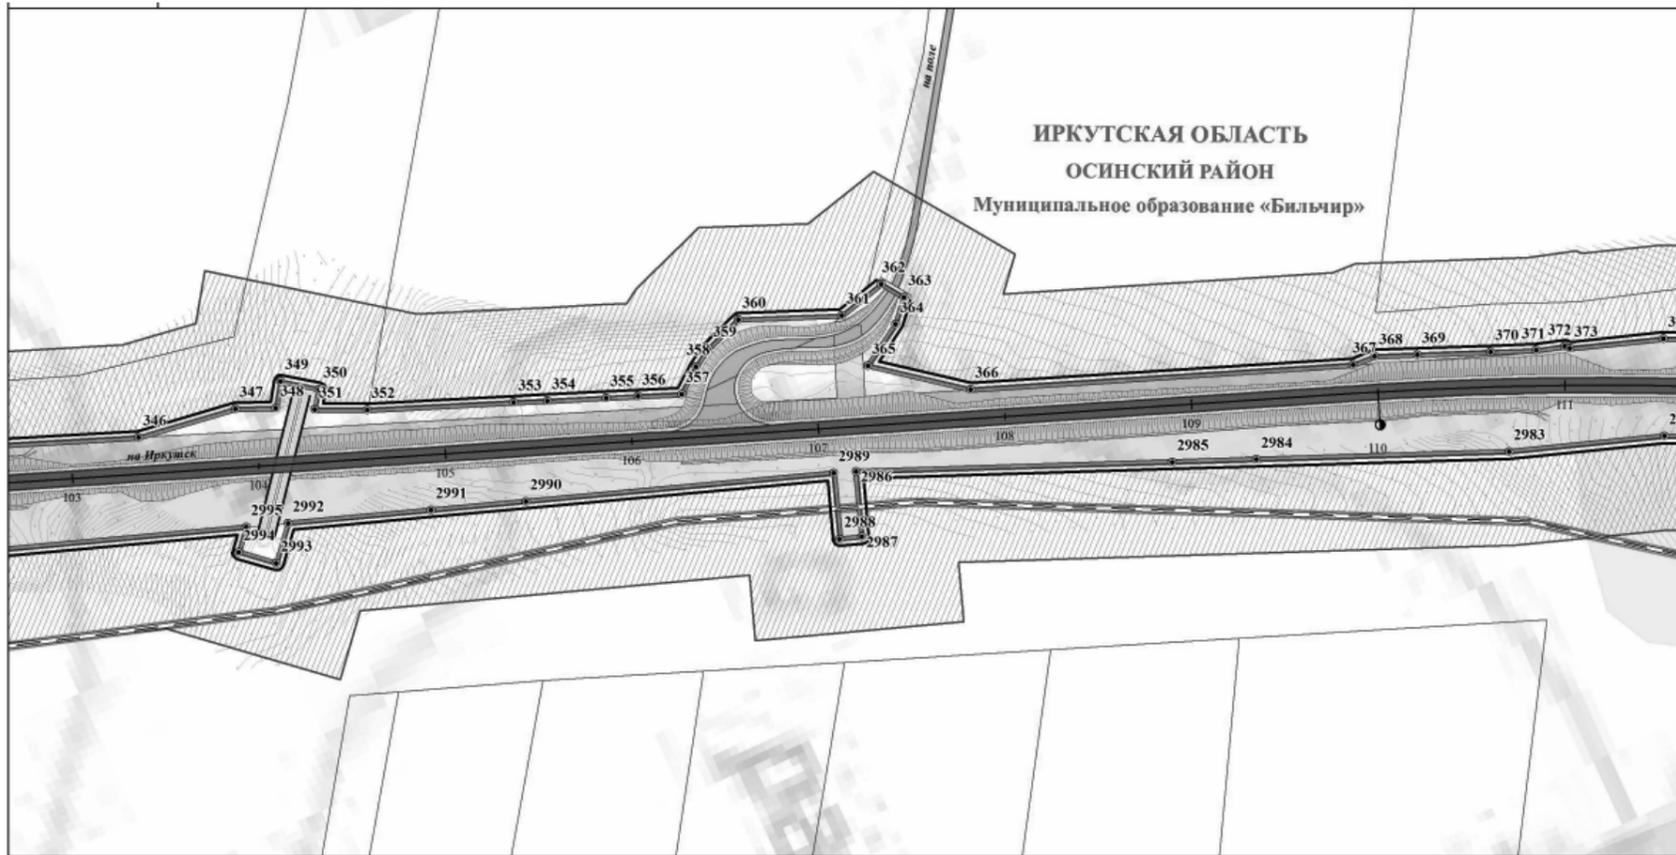

**УСЛОВНЫЕ ОБОЗНАЧЕНИЯ**

**ТЕРРИТОРИАЛЬНОЕ УСТРОЙСТВО**

- Границы муниципальных районов
- Границы муниципальных образований
- Границы населенных пунктов
- Границы межселенных территорий

**ОБЪЕКТЫ НЕДВИЖИМОСТИ**

- Границы земельных участков
- Сведения о земельных участках, занесенных в Государственный кадастр недвижимости

**ИСПОЛЬЗОВАНИЕ ТЕРРИТОРИИ**

- ЖИЛЫЕ ТЕРРИТОРИИ**
  - Территории застройки индивидуальными жилыми домами
- ОБЩЕСТВЕННО-ДЕЛОВЫЕ ТЕРРИТОРИИ**
  - Территории делового, общественного и коммерческого назначения

**ТЕРРИТОРИИ РЕКРЕАЦИОННОГО НАЗНАЧЕНИЯ**

- Территории лесов
- Территории природного ландшафта
- Территории водных объектов
- Заболоченные территории

**ТЕРРИТОРИИ СЕЛЬСКОХОЗЯЙСТВЕННОГО ИСПОЛЬЗОВАНИЯ**

- Территории сельскохозяйственных угодий
- Прочие территории сельскохозяйственного использования

**ТЕРРИТОРИИ ИНЖЕНЕРНОЙ И ТРАНСПОРТНОЙ ИНФРАСТРУКТУРЫ**

- Территории объектов транспортной инфраструктуры
- Территории объектов инженерной инфраструктуры

**ТЕРРИТОРИИ СПЕЦИАЛЬНОГО НАЗНАЧЕНИЯ**

- Территории кладбищ

**ПРОИЗВОДСТВЕННЫЕ ТЕРРИТОРИИ**

- Территории промышленных объектов IV, V класса опасности

**ЛИНИИ РЕГУЛИРОВАНИЯ**

- Устанавливаемые красные линии
- Концевые и поворотные точки красных линий

**ЛИНИИ, ОБОЗНАЧАЮЩИЕ ДОРОГИ, УЛИЦЫ, ПРОЕЗДЫ, ОБЪЕКТЫ ТРАНСПОРТНОЙ ИНФРАСТРУКТУРЫ**

**АВТОМОБИЛЬНЫЙ ТРАНСПОРТ**

- Автомобильные дороги регионального значения
- Автомобильные дороги прочие
- Улично-дорожная сеть

**ТРАНСПОРТНЫЕ СООРУЖЕНИЯ**


- Мосты
- Обочина
- Насыпь

**ГРАНИЦЫ ЗОН ПЛАНИРУЕМОГО РАЗМЕЩЕНИЯ ОБЪЕКТОВ КАПИТАЛЬНОГО СТРОИТЕЛЬСТВА**

- Регионального значения

**ГРАНИЦЫ ЗОН ПЛАНИРУЕМОГО РАЗМЕЩЕНИЯ ОБЪЕКТОВ СОЦИАЛЬНО-КУЛЬТУРНОГО И КОММУНАЛЬНО-БЫТОВОГО СТРОИТЕЛЬСТВА**

- Транспортной инфраструктуры

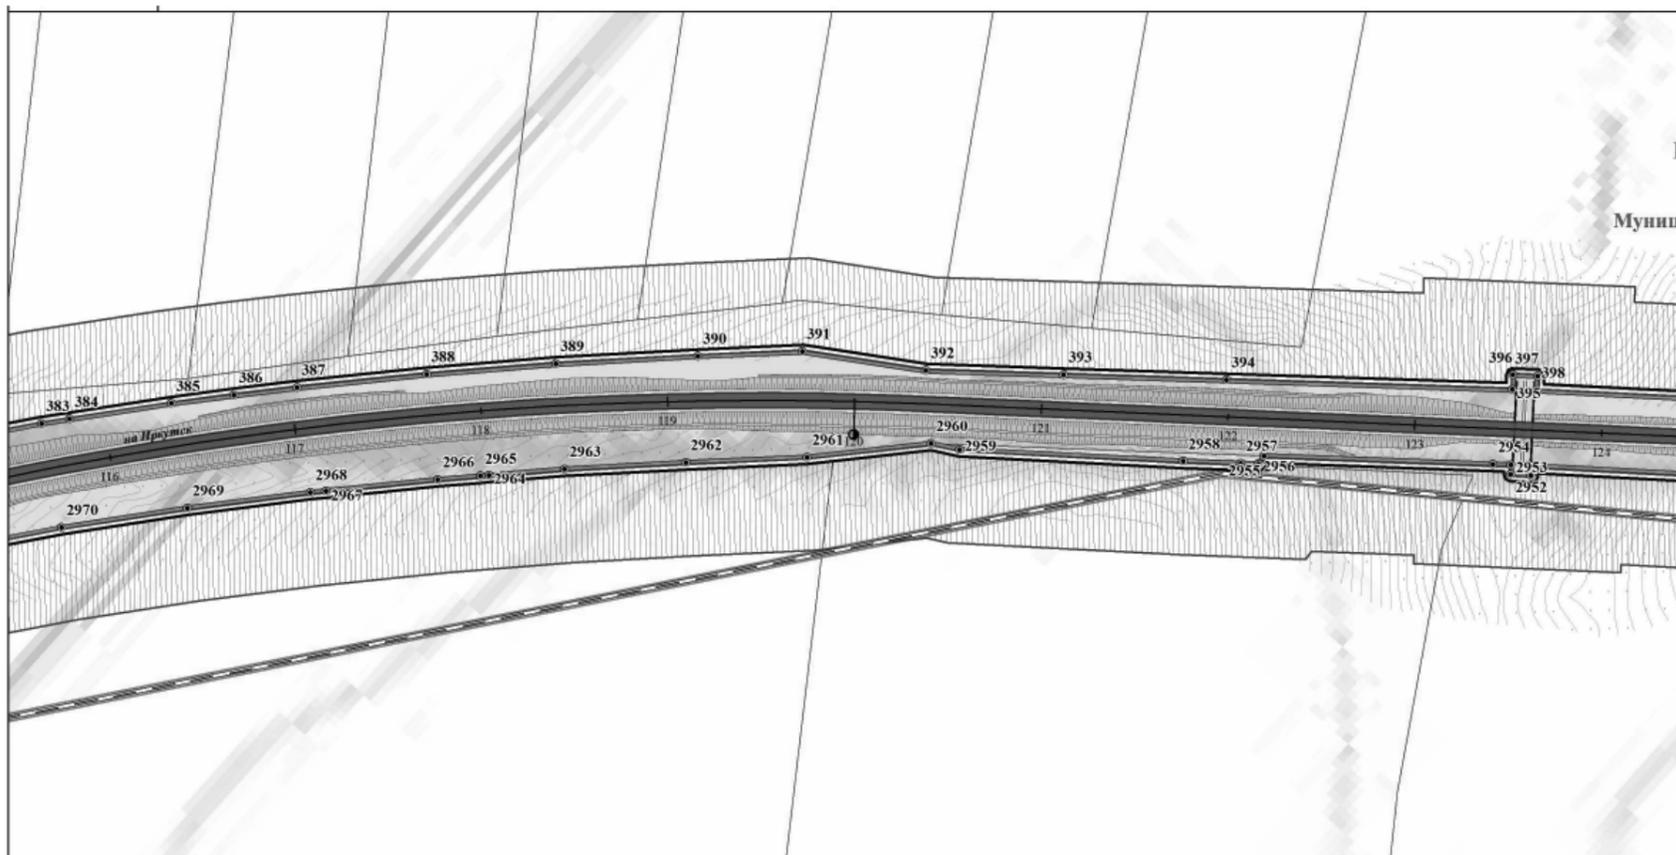

**УСЛОВНЫЕ ОБОЗНАЧЕНИЯ**

**ТЕРРИТОРИАЛЬНОЕ УСТРОЙСТВО**

- Границы муниципальных районов
- Границы муниципальных образований
- Границы населенных пунктов
- Границы межселенных территорий

**ОБЪЕКТЫ НЕДВИЖИМОСТИ**

- Границы земельных участков
- Сведения о земельных участках, занесенных в Государственный кадастр недвижимости

**ИСПОЛЬЗОВАНИЕ ТЕРРИТОРИИ**

- ЖИЛЫЕ ТЕРРИТОРИИ**
  - Территории застройки индивидуальными жилыми домами
- ОБЩЕСТВЕННО-ДЕЛОВЫЕ ТЕРРИТОРИИ**
  - Территории делового, общественного и коммерческого назначения

**ТЕРРИТОРИИ РЕКРЕАЦИОННОГО НАЗНАЧЕНИЯ**

- Территории лесов
- Территории природного ландшафта
- Территории водных объектов
- Заболоченные территории

**ТЕРРИТОРИИ СЕЛЬСКОХОЗЯЙСТВЕННОГО ИСПОЛЬЗОВАНИЯ**

- Территории сельскохозяйственных угодий
- Прочие территории сельскохозяйственного использования

**ТЕРРИТОРИИ ИНЖЕНЕРНОЙ И ТРАНСПОРТНОЙ ИНФРАСТРУКТУРЫ**

- Территории объектов транспортной инфраструктуры
- Территории объектов инженерной инфраструктуры

**ТЕРРИТОРИИ СПЕЦИАЛЬНОГО НАЗНАЧЕНИЯ**

- Территории кладбищ

**ПРОИЗВОДСТВЕННЫЕ ТЕРРИТОРИИ**

- Территории промышленных объектов IV, V класса опасности

**ЛИНИИ РЕГУЛИРОВАНИЯ**

- Устанавливаемые красные линии
- Концевые и поворотные точки красных линий

**ЛИНИИ, ОБОЗНАЧАЮЩИЕ ДОРОГИ, УЛИЦЫ, ПРОЕЗДЫ, ОБЪЕКТЫ ТРАНСПОРТНОЙ ИНФРАСТРУКТУРЫ**

**АВТОМОБИЛЬНЫЙ ТРАНСПОРТ**

- Автомобильные дороги регионального значения
- Автомобильные дороги прочие
- Улично-дорожная сеть

**ТРАНСПОРТНЫЕ СООРУЖЕНИЯ**


- Мосты
- Обочина
- Насыпь

**ГРАНИЦЫ ЗОН ПЛАНИРУЕМОГО РАЗМЕЩЕНИЯ ОБЪЕКТОВ КАПИТАЛЬНОГО СТРОИТЕЛЬСТВА**


- Регионального значения

**ГРАНИЦЫ ЗОН ПЛАНИРУЕМОГО РАЗМЕЩЕНИЯ ОБЪЕКТОВ СОЦИАЛЬНО-КУЛЬТУРНОГО И КОММУНАЛЬНО-БЫТОВОГО СТРОИТЕЛЬСТВА**

- Транспортной инфраструктуры

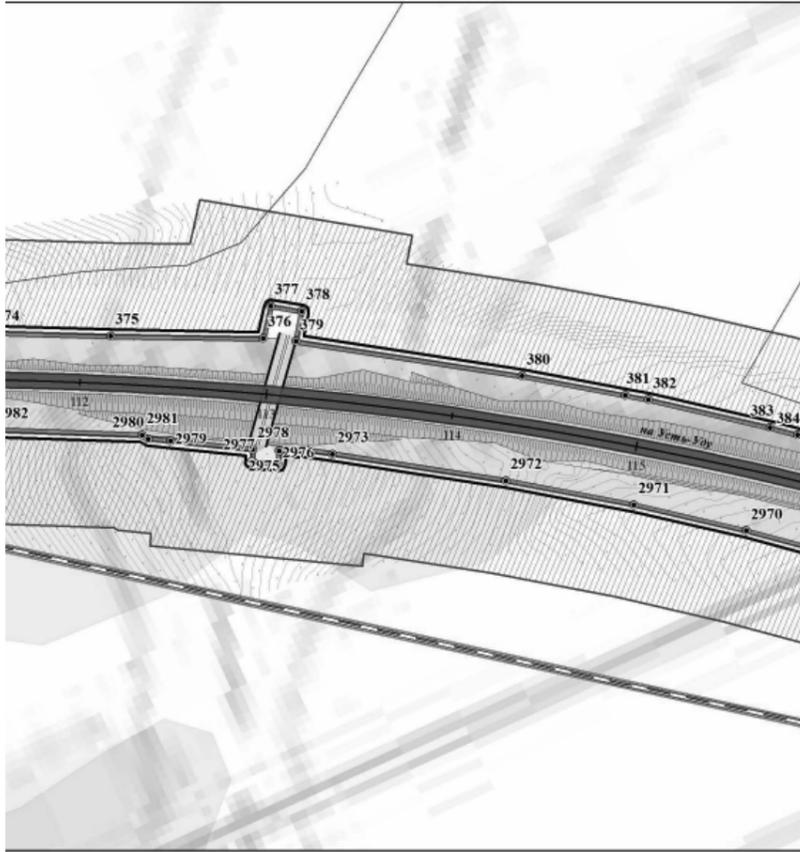


- ПЛАНИРОВОЧНЫЕ ОГРАНИЧЕНИЯ**  
ГРАНИЦЫ ЗОН С ОСОБЫМИ УСЛОВИЯМИ ИСПОЛЬЗОВАНИЯ ТЕРРИТОРИИ  
ОХРАННЫЕ ЗОНЫ ОБЪЕКТОВ ИНЖЕНЕРНОЙ И ТРАНСПОРТНОЙ ИНФРАСТРУКТУРЫ
- ПРИДОРОЖНЫЕ ПОЛОСЫ АВТОМОБИЛЬНЫХ ДОРОГ
  - ОХРАННЫЕ ЗОНЫ ЛИНИЙ СВЯЗИ
  - ОХРАННЫЕ ЗОНЫ ЛИНИЙ ЭЛЕКТРОПЕРЕДАЧИ
- САНИТАРНО-ЗАЩИТНЫЕ ЗОНЫ И РАЗРЫВЫ**
- САНИТАРНО-ЗАЩИТНЫЕ ЗОНЫ РЕКОМЕНДУЕМЫЕ Сан ПыН 2.2.1./2.1.1.1.1200-03 (пзм)
- ОХРАННЫЕ ЗОНЫ ВОДНЫХ ОБЪЕКТОВ**
- ВОДООХРАННЫЕ ЗОНЫ
  - ПРИБРЕЖНО-ЗАЩИТНЫЕ ПОЛОСЫ
  - БЕРЕГОВЫЕ ПОЛОСЫ
- ПОЛЕЗНЫЕ ИСКОПАЕМЫЕ МЕСТОРОЖДЕНИЯ**
- ГЛИНЫ

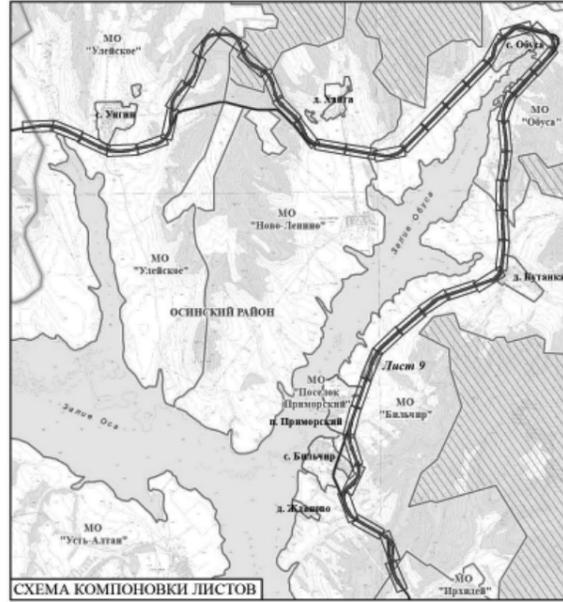


- ОБЪЕКТЫ КАПИТАЛЬНОГО СТРОИТЕЛЬСТВА**
- СОЦИАЛЬНАЯ ИНФРАСТРУКТУРА**
- КАФЕ
  - МАГАЗИНЫ
- ОБЪЕКТЫ ИНЖЕНЕРНОЙ И ТРАНСПОРТНОЙ ИНФРАСТРУКТУРЫ**
- ЭЛЕКТРОСНАБЖЕНИЕ**
- ВОЗДУШНЫЕ ЛИНИИ ЭЛЕКТРОПЕРЕДАЧИ, ВЛ-110кВ
  - ВОЗДУШНЫЕ ЛИНИИ ЭЛЕКТРОПЕРЕДАЧИ, ВЛ-10кВ
  - ВОЗДУШНЫЕ ЛИНИИ ЭЛЕКТРОПЕРЕДАЧИ, ВЛ-0,4кВ
- СВЯЗЬ**
- ЛИНИИ СВЯЗИ
- ТРАНСПОРТ**
- АВТОЗАПРАВочНЫЕ СТАНЦИИ
- ИНЖЕНЕРНАЯ ПОДГОТОВКА ТЕРРИТОРИИ**
- ВОДОПРОПУСКНЫЕ ТРУБЫ
- САНИТАРНАЯ ОЧИСТКА ТЕРРИТОРИИ**
- КЛАДБИЩА

					15-28-ПДЛ-ОЧП - карта 1			
					ПРОЕКТ ПЛАНИРОВКИ И ПРОЕКТ МЕЖВЕДЕНИЯ «РЕКОНСТРУКЦИЯ АВТОМОБИЛЬНОЙ ДОРОГИ ИРКУТСК-ОСА-УСТЬ-УДА НА УЧАСТКЕ КМ 146 – КМ 215 В ОСИНСКОМ РАЙОНЕ, УСТЬ-УДИНСКОМ РАЙОНЕ ИРКУТСКОЙ ОБЛАСТИ» («РЕКОНСТРУКЦИЯ АВТОМОБИЛЬНОЙ ДОРОГИ ИРКУТСК-ОСА-УСТЬ-УДА НА УЧАСТКЕ КМ 146 – КМ 215 В ОСИНСКОМ РАЙОНЕ ИРКУТСКОЙ ОБЛАСТИ»)			
Изм.	Коп.уч.	Лист	№ док.	Подпись	Дата	Страниц	Лист	Листов
ГАП			Хотулева В.А.		12.15		9	46
Нормоконтр.			Петрова Е.В.		12.15			
					ООО Градостроительная мастерская «Линия»			

**ИРКУТСКАЯ ОБЛАСТЬ**  
**ОСИНСКИЙ РАЙОН**  
Инвентарное образование «Бильчир»

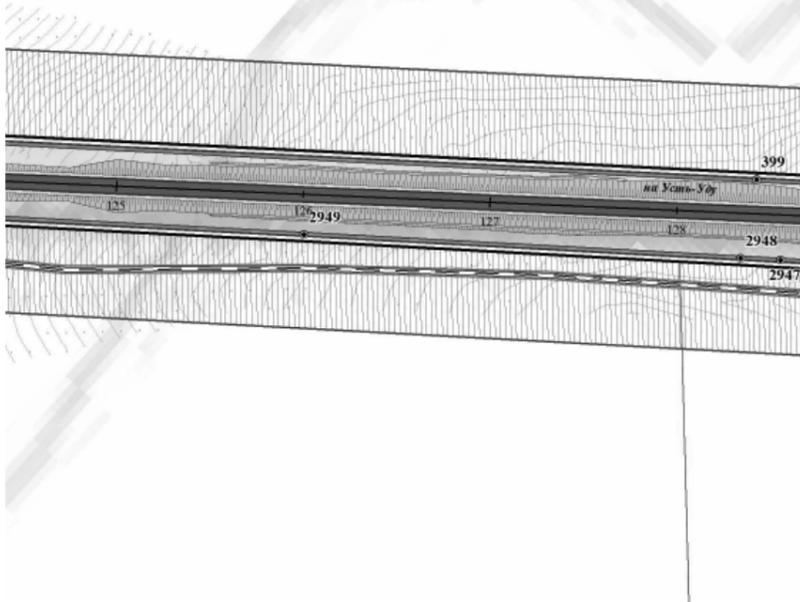


- ПЛАНИРОВОЧНЫЕ ОГРАНИЧЕНИЯ**  
ГРАНИЦЫ ЗОН С ОСОБЫМИ УСЛОВИЯМИ ИСПОЛЬЗОВАНИЯ ТЕРРИТОРИИ  
ОХРАННЫЕ ЗОНЫ ОБЪЕКТОВ ИНЖЕНЕРНОЙ И ТРАНСПОРТНОЙ ИНФРАСТРУКТУРЫ
- ПРИДОРОЖНЫЕ ПОЛОСЫ АВТОМОБИЛЬНЫХ ДОРОГ
  - ОХРАННЫЕ ЗОНЫ ЛИНИЙ СВЯЗИ
  - ОХРАННЫЕ ЗОНЫ ЛИНИЙ ЭЛЕКТРОПЕРЕДАЧИ
- САНИТАРНО-ЗАЩИТНЫЕ ЗОНЫ И РАЗРЫВЫ**
- САНИТАРНО-ЗАЩИТНЫЕ ЗОНЫ РЕКОМЕНДУЕМЫЕ Сан ПыН 2.2.1./2.1.1.1.1200-03 (пзм)
- ОХРАННЫЕ ЗОНЫ ВОДНЫХ ОБЪЕКТОВ**
- ВОДООХРАННЫЕ ЗОНЫ
  - ПРИБРЕЖНО-ЗАЩИТНЫЕ ПОЛОСЫ
  - БЕРЕГОВЫЕ ПОЛОСЫ
- ПОЛЕЗНЫЕ ИСКОПАЕМЫЕ МЕСТОРОЖДЕНИЯ**
- ГЛИНЫ

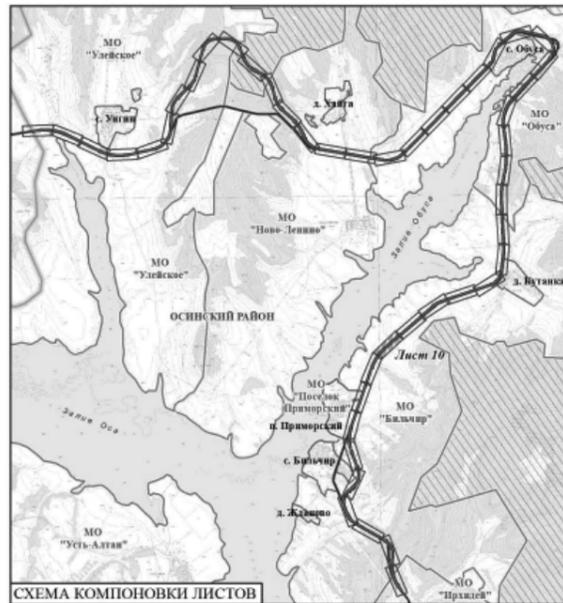

- ОБЪЕКТЫ КАПИТАЛЬНОГО СТРОИТЕЛЬСТВА**
- СОЦИАЛЬНАЯ ИНФРАСТРУКТУРА**
- КАФЕ
  - МАГАЗИНЫ
- ОБЪЕКТЫ ИНЖЕНЕРНОЙ И ТРАНСПОРТНОЙ ИНФРАСТРУКТУРЫ**
- ЭЛЕКТРОСНАБЖЕНИЕ**
- ВОЗДУШНЫЕ ЛИНИИ ЭЛЕКТРОПЕРЕДАЧИ, ВЛ-110кВ
  - ВОЗДУШНЫЕ ЛИНИИ ЭЛЕКТРОПЕРЕДАЧИ, ВЛ-10кВ
  - ВОЗДУШНЫЕ ЛИНИИ ЭЛЕКТРОПЕРЕДАЧИ, ВЛ-0,4кВ
- СВЯЗЬ**
- ЛИНИИ СВЯЗИ
- ТРАНСПОРТ**
- АВТОЗАПРАВочНЫЕ СТАНЦИИ
- ИНЖЕНЕРНАЯ ПОДГОТОВКА ТЕРРИТОРИИ**
- ВОДОПРОПУСКНЫЕ ТРУБЫ
- САНИТАРНАЯ ОЧИСТКА ТЕРРИТОРИИ**
- КЛАДБИЩА

					15-28-ПДЛ-ОЧП - карта 1			
					ПРОЕКТ ПЛАНИРОВКИ И ПРОЕКТ МЕЖВЕДЕНИЯ «РЕКОНСТРУКЦИЯ АВТОМОБИЛЬНОЙ ДОРОГИ ИРКУТСК-ОСА-УСТЬ-УДА НА УЧАСТКЕ КМ 146 – КМ 215 В ОСИНСКОМ РАЙОНЕ, УСТЬ-УДИНСКОМ РАЙОНЕ ИРКУТСКОЙ ОБЛАСТИ» («РЕКОНСТРУКЦИЯ АВТОМОБИЛЬНОЙ ДОРОГИ ИРКУТСК-ОСА-УСТЬ-УДА НА УЧАСТКЕ КМ 146 – КМ 215 В ОСИНСКОМ РАЙОНЕ ИРКУТСКОЙ ОБЛАСТИ»)			
Изм.	Коп.уч.	Лист	№ док.	Подпись	Дата	Страниц	Лист	Листов
ГАП			Хотулева В.А.		12.15		10	46
Нормоконтр.			Петрова Е.В.		12.15			
					ООО Градостроительная мастерская «Линия»			

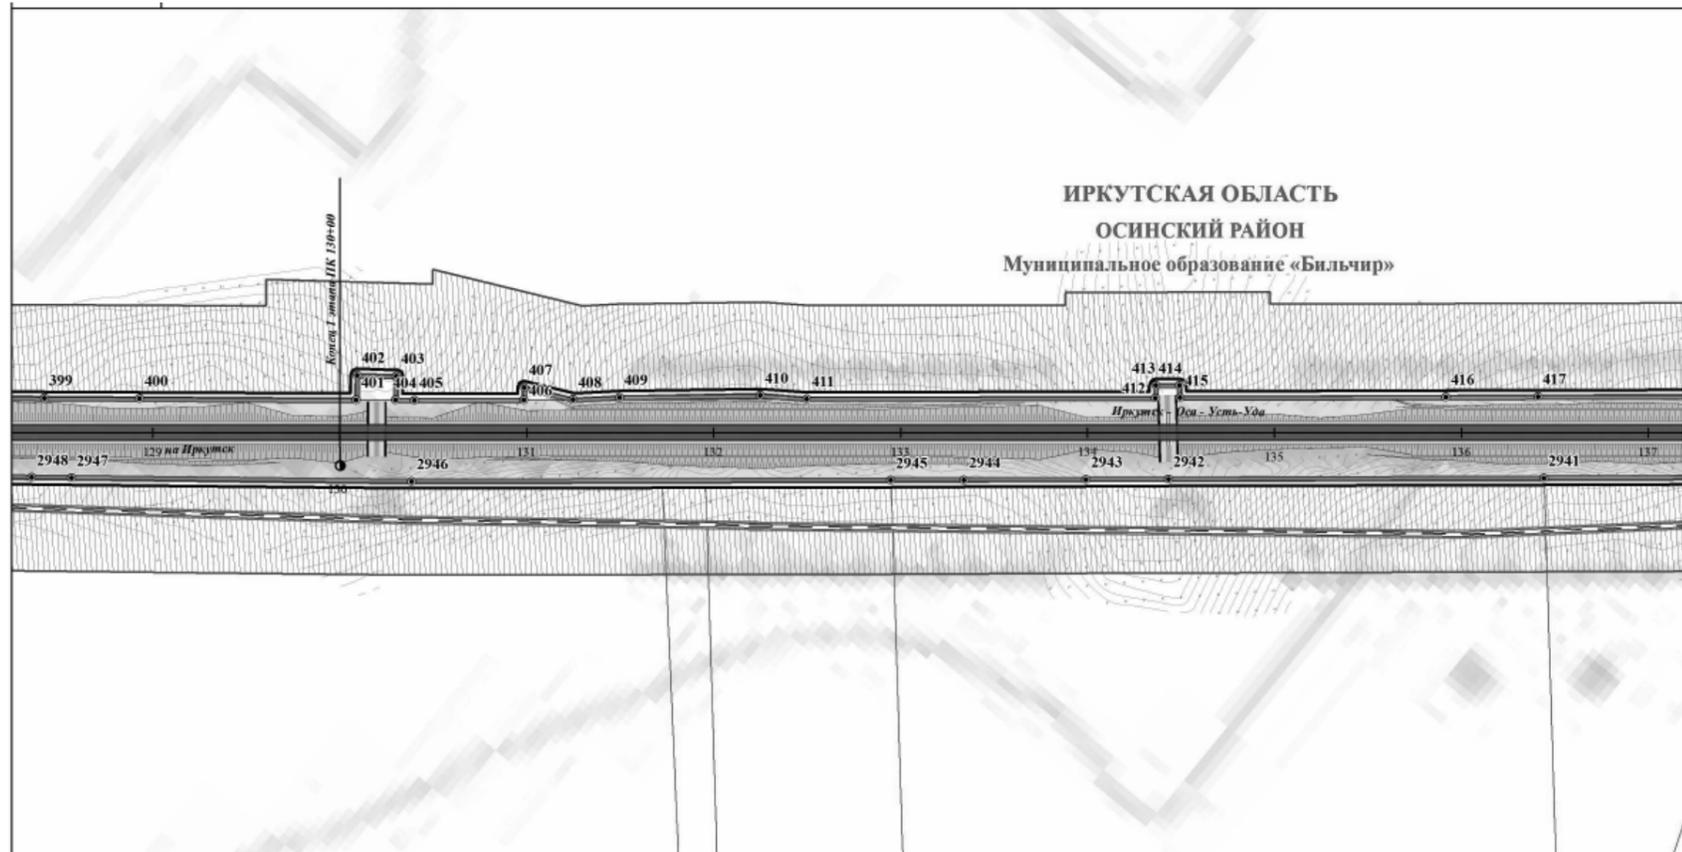

**УСЛОВНЫЕ ОБОЗНАЧЕНИЯ**

**ТЕРРИТОРИАЛЬНОЕ УСТРОЙСТВО**

- ГРАНИЦЫ МУНИЦИПАЛЬНЫХ РАЙОНОВ
- ГРАНИЦЫ МУНИЦИПАЛЬНЫХ ОБРАЗОВАНИЙ
- ГРАНИЦЫ НАСЕЛЕННЫХ ПУНКТОВ
- ГРАНИЦЫ МЕЖСЕЛЕННЫХ ТЕРРИТОРИЙ

**ОБЪЕКТЫ НЕДВИЖИМОСТИ**

- ГРАНИЦЫ ЗЕМЕЛЬНЫХ УЧАСТКОВ
- СВЕДЕНИЯ О ЗЕМЕЛЬНЫХ УЧАСТКАХ, ЗАНЕСЕННЫХ В ГОСУДАРСТВЕННЫЙ КАДАСТР НЕДВИЖИМОСТИ

**ИСПОЛЬЗОВАНИЕ ТЕРРИТОРИИ**

- ЖИЛЬЕ ТЕРРИТОРИИ**
- ТЕРРИТОРИИ ЗАСТРОЙКИ ИНДИВИДУАЛЬНЫМИ ЖИЛЬНЫМИ ДОМАМИ
- ОБЩЕСТВЕННО-ДЕЛОВЫЕ ТЕРРИТОРИИ**
- ТЕРРИТОРИИ ДЕЛОВОГО, ОБЩЕСТВЕННОГО И КОММЕРЧЕСКОГО НАЗНАЧЕНИЯ

**ТЕРРИТОРИИ РЕКРЕАЦИОННОГО НАЗНАЧЕНИЯ**

- ТЕРРИТОРИИ ЛЕСОВ
- ТЕРРИТОРИИ ПРИРОДНОГО ЛАНДШАФТА
- ТЕРРИТОРИИ ВОДНЫХ ОБЪЕКТОВ
- ЗАБОЛОЧЕННЫЕ ТЕРРИТОРИИ

**ТЕРРИТОРИИ СЕЛЬСКОХОЗЯЙСТВЕННОГО ИСПОЛЬЗОВАНИЯ**

- ТЕРРИТОРИИ СЕЛЬСКОХОЗЯЙСТВЕННЫХ УГОДИЙ
- ПРОЧИЕ ТЕРРИТОРИИ СЕЛЬСКОХОЗЯЙСТВЕННОГО ИСПОЛЬЗОВАНИЯ

**ТЕРРИТОРИИ ИНЖЕНЕРНОЙ И ТРАНСПОРТНОЙ ИНФРАСТРУКТУРЫ**

- ТЕРРИТОРИИ ОБЪЕКТОВ ТРАНСПОРТНОЙ ИНФРАСТРУКТУРЫ
- ТЕРРИТОРИИ ОБЪЕКТОВ ИНЖЕНЕРНОЙ ИНФРАСТРУКТУРЫ

**ТЕРРИТОРИИ СПЕЦИАЛЬНОГО НАЗНАЧЕНИЯ**

- ТЕРРИТОРИИ КЛАДБИЩ

**ПРОИЗВОДСТВЕННЫЕ ТЕРРИТОРИИ**

- ТЕРРИТОРИИ ПРОМЫШЛЕННЫХ ОБЪЕКТОВ IV, V КЛАССА ОПАСНОСТИ

**ЛИНИИ РЕГУЛИРОВАНИЯ**

- УСТАНОВЛИВАЕМЫЕ КРАСНЫЕ ЛИНИИ
- КОНЦЕВЫЕ И ПОВОРОТНЫЕ ТОЧКИ КРАСНЫХ ЛИНИЙ

**ЛИНИИ, ОБОЗНАЧАЮЩИЕ ДОРОГИ, УЛИЦЫ, ПРОЕЗДЫ, ОБЪЕКТЫ ТРАНСПОРТНОЙ ИНФРАСТРУКТУРЫ**

**АВТОМОБИЛЬНЫЙ ТРАНСПОРТ**

- АВТОМОБИЛЬНЫЕ ДОРОГИ РЕГИОНАЛЬНОГО ЗНАЧЕНИЯ
- АВТОМОБИЛЬНЫЕ ДОРОГИ ПРОЧИЕ
- УЛИЧНО-ДОРОЖНАЯ СЕТЬ

**ТРАНСПОРТНЫЕ СООРУЖЕНИЯ**


- МОСТЫ
- ОБОЧИНА
- НАСЫПЬ

**ГРАНИЦЫ ЗОН ПЛАНИРУЕМОГО РАЗМЕЩЕНИЯ ОБЪЕКТОВ КАПИТАЛЬНОГО СТРОИТЕЛЬСТВА**

- РЕГИОНАЛЬНОГО ЗНАЧЕНИЯ

**ГРАНИЦЫ ЗОН ПЛАНИРУЕМОГО РАЗМЕЩЕНИЯ ОБЪЕКТОВ СОЦИАЛЬНО-КУЛЬТУРНОГО И КОММУНАЛЬНО-БЫТОВОГО СТРОИТЕЛЬСТВА**

- ТРАНСПОРТНОЙ ИНФРАСТРУКТУРЫ

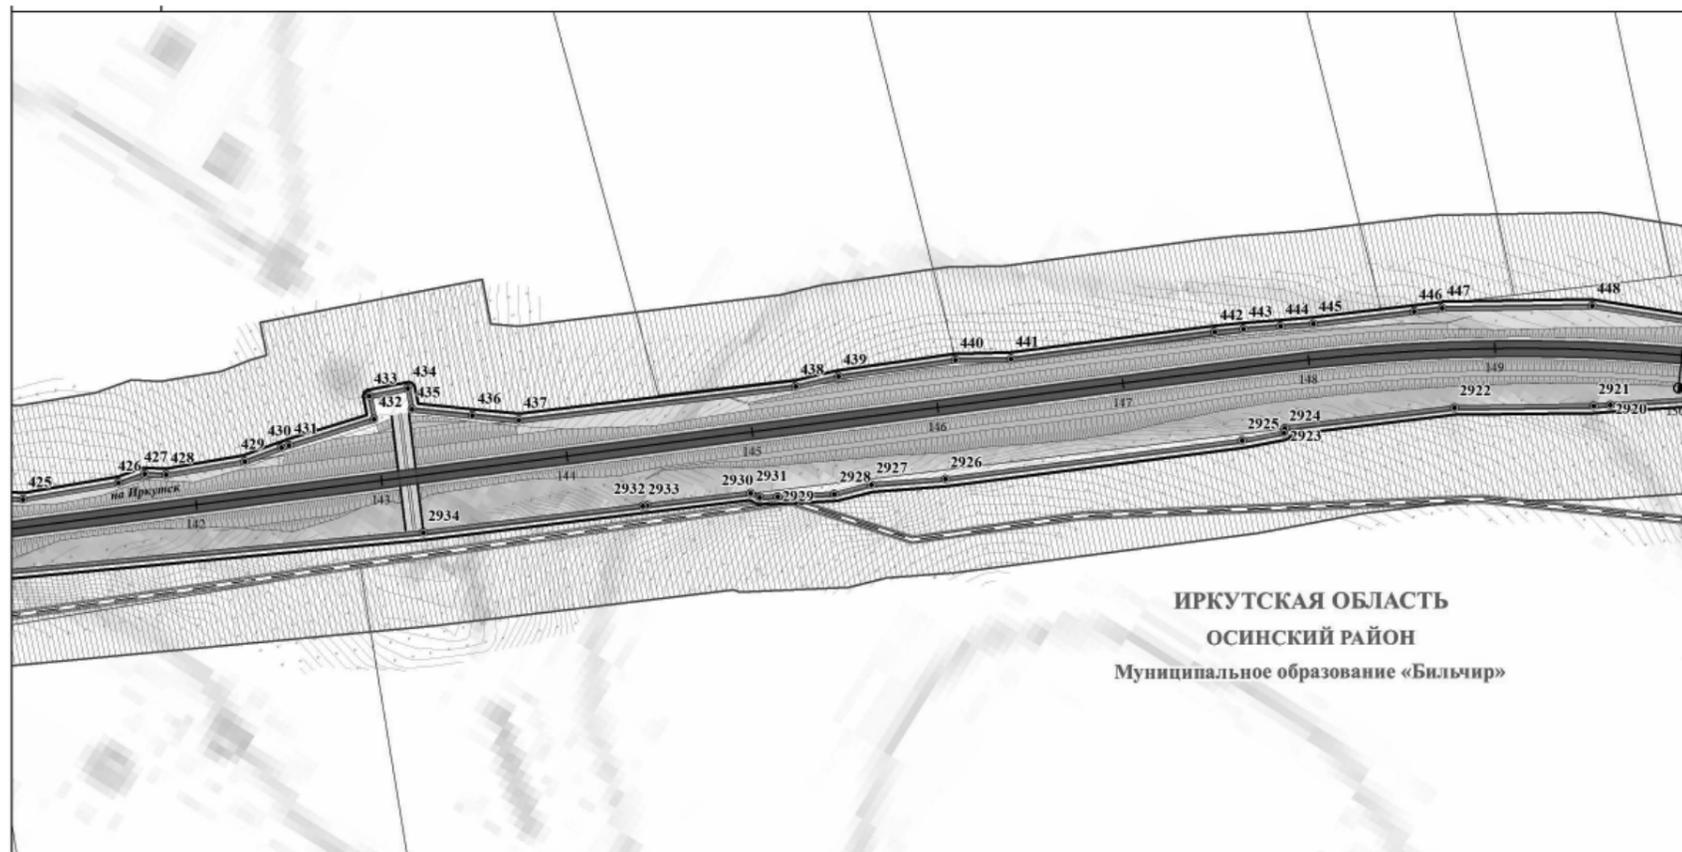

**УСЛОВНЫЕ ОБОЗНАЧЕНИЯ**

**ТЕРРИТОРИАЛЬНОЕ УСТРОЙСТВО**

- ГРАНИЦЫ МУНИЦИПАЛЬНЫХ РАЙОНОВ
- ГРАНИЦЫ МУНИЦИПАЛЬНЫХ ОБРАЗОВАНИЙ
- ГРАНИЦЫ НАСЕЛЕННЫХ ПУНКТОВ
- ГРАНИЦЫ МЕЖСЕЛЕННЫХ ТЕРРИТОРИЙ

**ОБЪЕКТЫ НЕДВИЖИМОСТИ**

- ГРАНИЦЫ ЗЕМЕЛЬНЫХ УЧАСТКОВ
- СВЕДЕНИЯ О ЗЕМЕЛЬНЫХ УЧАСТКАХ, ЗАНЕСЕННЫХ В ГОСУДАРСТВЕННЫЙ КАДАСТР НЕДВИЖИМОСТИ

**ИСПОЛЬЗОВАНИЕ ТЕРРИТОРИИ**

- ЖИЛЬЕ ТЕРРИТОРИИ**
- ТЕРРИТОРИИ ЗАСТРОЙКИ ИНДИВИДУАЛЬНЫМИ ЖИЛЬНЫМИ ДОМАМИ
- ОБЩЕСТВЕННО-ДЕЛОВЫЕ ТЕРРИТОРИИ**
- ТЕРРИТОРИИ ДЕЛОВОГО, ОБЩЕСТВЕННОГО И КОММЕРЧЕСКОГО НАЗНАЧЕНИЯ

**ТЕРРИТОРИИ РЕКРЕАЦИОННОГО НАЗНАЧЕНИЯ**

- ТЕРРИТОРИИ ЛЕСОВ
- ТЕРРИТОРИИ ПРИРОДНОГО ЛАНДШАФТА
- ТЕРРИТОРИИ ВОДНЫХ ОБЪЕКТОВ
- ЗАБОЛОЧЕННЫЕ ТЕРРИТОРИИ

**ТЕРРИТОРИИ СЕЛЬСКОХОЗЯЙСТВЕННОГО ИСПОЛЬЗОВАНИЯ**

- ТЕРРИТОРИИ СЕЛЬСКОХОЗЯЙСТВЕННЫХ УГОДИЙ
- ПРОЧИЕ ТЕРРИТОРИИ СЕЛЬСКОХОЗЯЙСТВЕННОГО ИСПОЛЬЗОВАНИЯ

**ТЕРРИТОРИИ ИНЖЕНЕРНОЙ И ТРАНСПОРТНОЙ ИНФРАСТРУКТУРЫ**

- ТЕРРИТОРИИ ОБЪЕКТОВ ТРАНСПОРТНОЙ ИНФРАСТРУКТУРЫ
- ТЕРРИТОРИИ ОБЪЕКТОВ ИНЖЕНЕРНОЙ ИНФРАСТРУКТУРЫ

**ТЕРРИТОРИИ СПЕЦИАЛЬНОГО НАЗНАЧЕНИЯ**

- ТЕРРИТОРИИ КЛАДБИЩ

**ПРОИЗВОДСТВЕННЫЕ ТЕРРИТОРИИ**

- ТЕРРИТОРИИ ПРОМЫШЛЕННЫХ ОБЪЕКТОВ IV, V КЛАССА ОПАСНОСТИ

**ЛИНИИ РЕГУЛИРОВАНИЯ**

- УСТАНОВЛИВАЕМЫЕ КРАСНЫЕ ЛИНИИ
- КОНЦЕВЫЕ И ПОВОРОТНЫЕ ТОЧКИ КРАСНЫХ ЛИНИЙ

**ЛИНИИ, ОБОЗНАЧАЮЩИЕ ДОРОГИ, УЛИЦЫ, ПРОЕЗДЫ, ОБЪЕКТЫ ТРАНСПОРТНОЙ ИНФРАСТРУКТУРЫ**

**АВТОМОБИЛЬНЫЙ ТРАНСПОРТ**

- АВТОМОБИЛЬНЫЕ ДОРОГИ РЕГИОНАЛЬНОГО ЗНАЧЕНИЯ
- АВТОМОБИЛЬНЫЕ ДОРОГИ ПРОЧИЕ
- УЛИЧНО-ДОРОЖНАЯ СЕТЬ

**ТРАНСПОРТНЫЕ СООРУЖЕНИЯ**


- МОСТЫ
- ОБОЧИНА
- НАСЫПЬ

**ГРАНИЦЫ ЗОН ПЛАНИРУЕМОГО РАЗМЕЩЕНИЯ ОБЪЕКТОВ КАПИТАЛЬНОГО СТРОИТЕЛЬСТВА**


- РЕГИОНАЛЬНОГО ЗНАЧЕНИЯ

**ГРАНИЦЫ ЗОН ПЛАНИРУЕМОГО РАЗМЕЩЕНИЯ ОБЪЕКТОВ СОЦИАЛЬНО-КУЛЬТУРНОГО И КОММУНАЛЬНО-БЫТОВОГО СТРОИТЕЛЬСТВА**

- ТРАНСПОРТНОЙ ИНФРАСТРУКТУРЫ

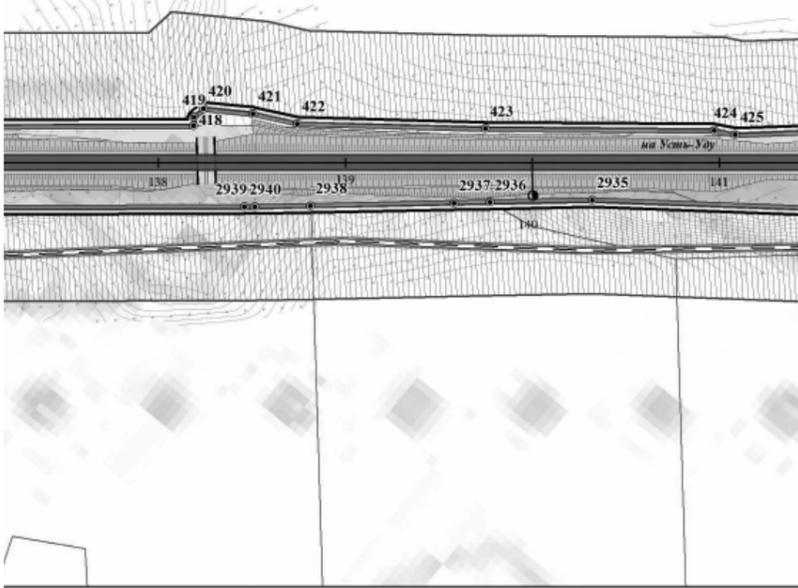

- ПЛАНИРОВОЧНЫЕ ОГРАНИЧЕНИЯ**  
ГРАНИЦЫ ЗОН С ОСОБЫМИ УСЛОВИЯМИ ИСПОЛЬЗОВАНИЯ ТЕРРИТОРИИ  
**ОХРАННЫЕ ЗОНЫ ОБЪЕКТОВ ИНЖЕНЕРНОЙ И ТРАНСПОРТНОЙ ИНФРАСТРУКТУРЫ**  
 ПРИДОРОЖНЫЕ ПОЛОСЫ АВТОМОБИЛЬНЫХ ДОРОГ  
 ОХРАННЫЕ ЗОНЫ ЛИНИЙ СВЯЗИ  
 ОХРАННЫЕ ЗОНЫ ЛИНИЙ ЭЛЕКТРОПЕРЕДАЧИ  
**САНИТАРНО-ЗАЩИТНЫЕ ЗОНЫ И РАЗРЫВЫ**  
 САНИТАРНО-ЗАЩИТНЫЕ ЗОНЫ РЕКОМЕНДУЕМЫЕ  
 Сан ПдН 2.2.1.2.1.1.1.1200-03 (пзм)  
**ОХРАННЫЕ ЗОНЫ ВОДНЫХ ОБЪЕКТОВ**  
 ВОДООХРАННЫЕ ЗОНЫ  
 ПРИБРЕЖНО-ЗАЩИТНЫЕ ПОЛОСЫ  
 БЕРЕГОВЫЕ ПОЛОСЫ  
**ПОЛЕЗНЫЕ ИСКОПАЕМЫЕ**  
**МЕСТОРОЖДЕНИЯ**  
 ГЛИНЫ

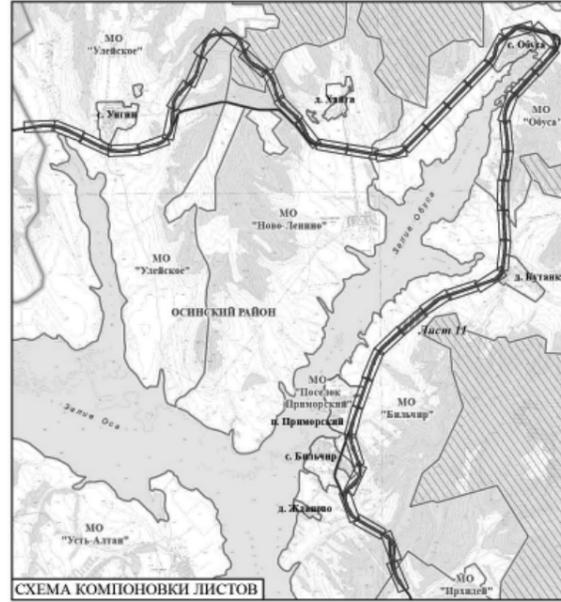

**ОБЪЕКТЫ КАПИТАЛЬНОГО СТРОИТЕЛЬСТВА**


**СОЦИАЛЬНАЯ ИНФРАСТРУКТУРА**

- КАФЕ
- МАГАЗИНЫ

**ОБЪЕКТЫ ИНЖЕНЕРНОЙ И ТРАНСПОРТНОЙ ИНФРАСТРУКТУРЫ**

- ЭЛЕКТРОСНАБЖЕНИЕ**
- ВОЗДУШНЫЕ ЛИНИИ ЭЛЕКТРОПЕРЕДАЧИ, ВЛ-110кВ
  - ВОЗДУШНЫЕ ЛИНИИ ЭЛЕКТРОПЕРЕДАЧИ, ВЛ-10кВ
  - ВОЗДУШНЫЕ ЛИНИИ ЭЛЕКТРОПЕРЕДАЧИ, ВЛ-0,4кВ
- СВЯЗЬ**
- ЛИНИИ СВЯЗИ
- ТРАНСПОРТ**
- АВТОЗАПРАВочНЫЕ СТАНЦИИ
- ИНЖЕНЕРНАЯ ПОДГОТОВКА ТЕРРИТОРИИ**
- ВОДОПРОПУСКНЫЕ ТРУБЫ
- САНИТАРНАЯ ОЧИСТКА ТЕРРИТОРИИ**
- КЛАДБИЦА

15-28-ПДЛ-ОЧП - карта 1				
ПРОЕКТ ПЛАНИРОВОК И ПРОЕКТ МЕЖВЕДЕНЬЕ «РЕКОНСТРУКЦИЯ АВТОМОБИЛЬНОЙ ДОРОГИ ИРКУТСК-ОСА-УСТЬ-УДА НА УЧАСТКЕ КМ 160 – КМ 215 В ОСИНСКОМ РАЙОНЕ, УСТЬ-УДИНСКОМ РАЙОНЕ ИРКУТСКОЙ ОБЛАСТИ» («РЕКОНСТРУКЦИЯ АВТОМОБИЛЬНОЙ ДОРОГИ ИРКУТСК-ОСА-УСТЬ-УДА НА УЧАСТКЕ КМ 160 – КМ 215 В ОСИНСКОМ РАЙОНЕ ИРКУТСКОЙ ОБЛАСТИ»)				
Изм.	Коп.уч.	Лист	№ док.	Подпись
ГАП		Хорова В.А.		12.15
Нормоконтр.		Петрова Е.В.		12.15
ОСНОВНАЯ ЧАСТЬ ПРОЕКТА, ПОДЛЕЖАЩАЯ УТВЕРЖДЕНИЮ				
			Страниц	Лист
				11
			Листов	46
ООО Градостроительная мастерская "Линия"				

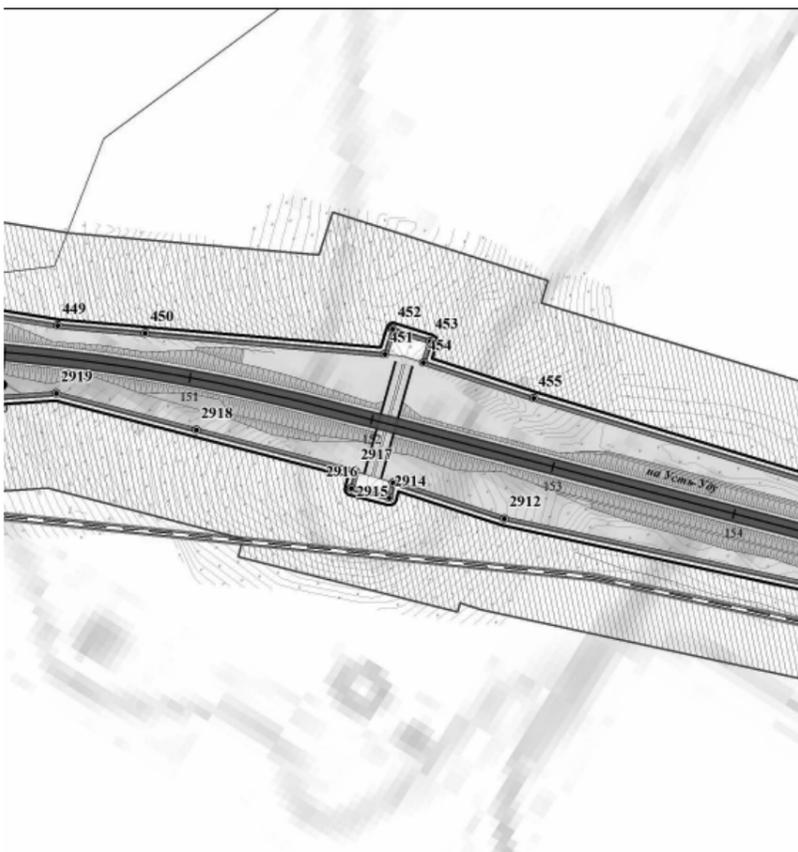

- ПЛАНИРОВОЧНЫЕ ОГРАНИЧЕНИЯ**  
ГРАНИЦЫ ЗОН С ОСОБЫМИ УСЛОВИЯМИ ИСПОЛЬЗОВАНИЯ ТЕРРИТОРИИ  
**ОХРАННЫЕ ЗОНЫ ОБЪЕКТОВ ИНЖЕНЕРНОЙ И ТРАНСПОРТНОЙ ИНФРАСТРУКТУРЫ**  
 ПРИДОРОЖНЫЕ ПОЛОСЫ АВТОМОБИЛЬНЫХ ДОРОГ  
 ОХРАННЫЕ ЗОНЫ ЛИНИЙ СВЯЗИ  
 ОХРАННЫЕ ЗОНЫ ЛИНИЙ ЭЛЕКТРОПЕРЕДАЧИ  
**САНИТАРНО-ЗАЩИТНЫЕ ЗОНЫ И РАЗРЫВЫ**  
 САНИТАРНО-ЗАЩИТНЫЕ ЗОНЫ РЕКОМЕНДУЕМЫЕ  
 Сан ПдН 2.2.1.2.1.1.1.1200-03 (пзм)  
**ОХРАННЫЕ ЗОНЫ ВОДНЫХ ОБЪЕКТОВ**  
 ВОДООХРАННЫЕ ЗОНЫ  
 ПРИБРЕЖНО-ЗАЩИТНЫЕ ПОЛОСЫ  
 БЕРЕГОВЫЕ ПОЛОСЫ  
**ПОЛЕЗНЫЕ ИСКОПАЕМЫЕ**  
**МЕСТОРОЖДЕНИЯ**  
 ГЛИНЫ



**ОБЪЕКТЫ КАПИТАЛЬНОГО СТРОИТЕЛЬСТВА**


**СОЦИАЛЬНАЯ ИНФРАСТРУКТУРА**

- КАФЕ
- МАГАЗИНЫ

**ОБЪЕКТЫ ИНЖЕНЕРНОЙ И ТРАНСПОРТНОЙ ИНФРАСТРУКТУРЫ**

- ЭЛЕКТРОСНАБЖЕНИЕ**
- ВОЗДУШНЫЕ ЛИНИИ ЭЛЕКТРОПЕРЕДАЧИ, ВЛ-110кВ
  - ВОЗДУШНЫЕ ЛИНИИ ЭЛЕКТРОПЕРЕДАЧИ, ВЛ-10кВ
  - ВОЗДУШНЫЕ ЛИНИИ ЭЛЕКТРОПЕРЕДАЧИ, ВЛ-0,4кВ
- СВЯЗЬ**
- ЛИНИИ СВЯЗИ
- ТРАНСПОРТ**
- АВТОЗАПРАВочНЫЕ СТАНЦИИ
- ИНЖЕНЕРНАЯ ПОДГОТОВКА ТЕРРИТОРИИ**
- ВОДОПРОПУСКНЫЕ ТРУБЫ
- САНИТАРНАЯ ОЧИСТКА ТЕРРИТОРИИ**
- КЛАДБИЦА

15-28-ПДЛ-ОЧП - карта 1				
ПРОЕКТ ПЛАНИРОВОК И ПРОЕКТ МЕЖВЕДЕНЬЕ «РЕКОНСТРУКЦИЯ АВТОМОБИЛЬНОЙ ДОРОГИ ИРКУТСК-ОСА-УСТЬ-УДА НА УЧАСТКЕ КМ 160 – КМ 215 В ОСИНСКОМ РАЙОНЕ, УСТЬ-УДИНСКОМ РАЙОНЕ ИРКУТСКОЙ ОБЛАСТИ» («РЕКОНСТРУКЦИЯ АВТОМОБИЛЬНОЙ ДОРОГИ ИРКУТСК-ОСА-УСТЬ-УДА НА УЧАСТКЕ КМ 160 – КМ 215 В ОСИНСКОМ РАЙОНЕ ИРКУТСКОЙ ОБЛАСТИ»)				
Изм.	Коп.уч.	Лист	№ док.	Подпись
ГАП		Хорова В.А.		12.15
Нормоконтр.		Петрова Е.В.		12.15
ОСНОВНАЯ ЧАСТЬ ПРОЕКТА, ПОДЛЕЖАЩАЯ УТВЕРЖДЕНИЮ				
			Страниц	Лист
				12
			Листов	46
ООО Градостроительная мастерская "Линия"				

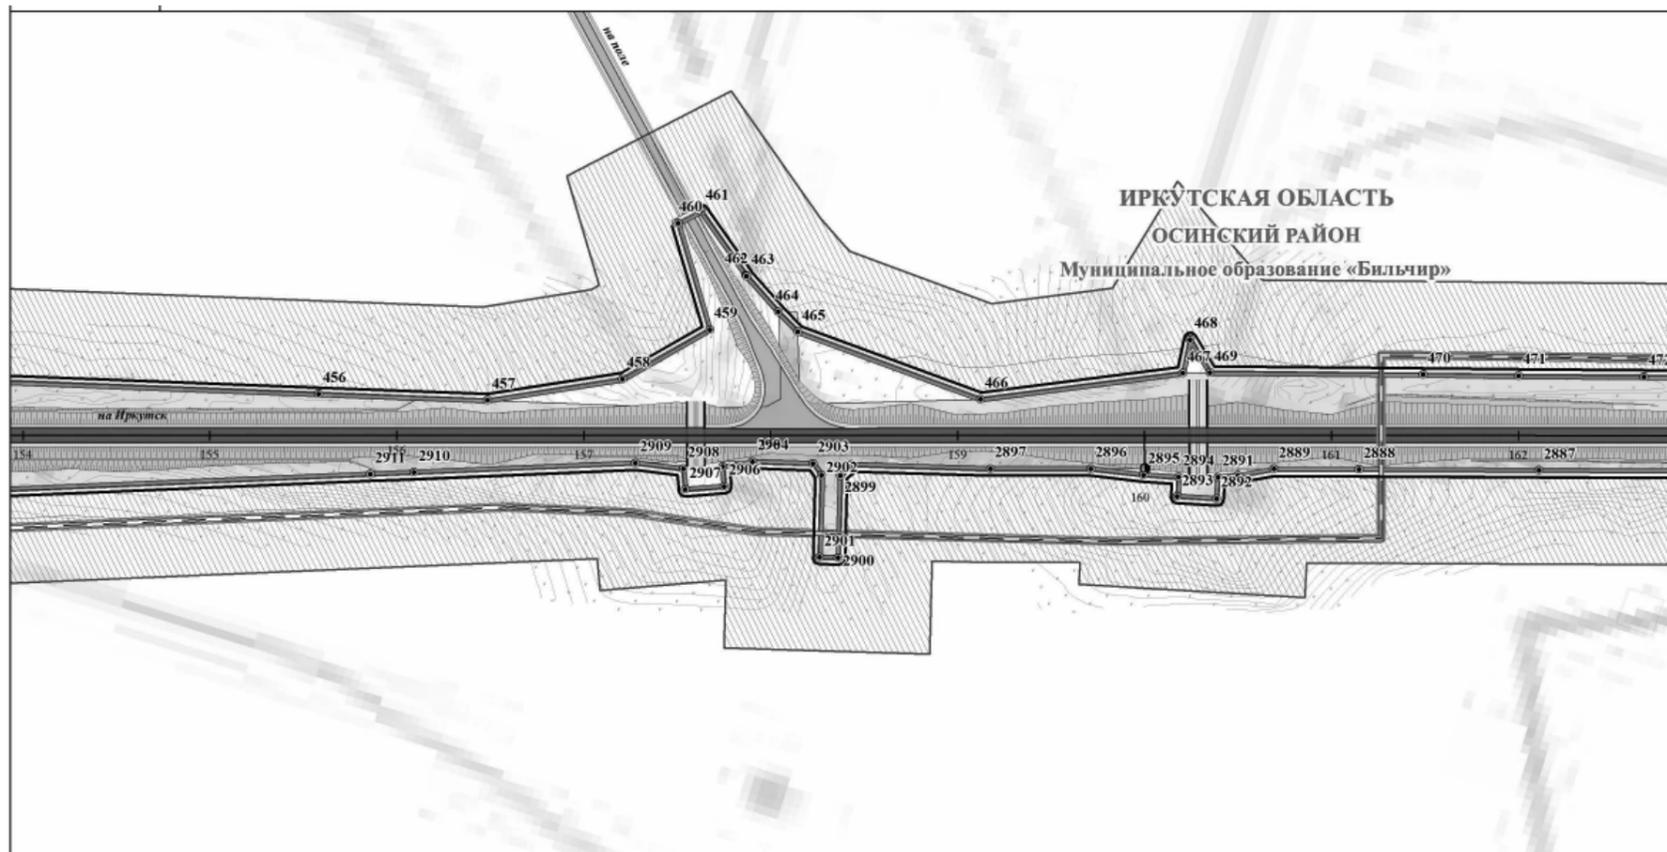

**УСЛОВНЫЕ ОБОЗНАЧЕНИЯ**

**ТЕРРИТОРИАЛЬНОЕ УСТРОЙСТВО**

- ГРАНИЦЫ МУНИЦИПАЛЬНЫХ РАЙОНОВ
- ГРАНИЦЫ МУНИЦИПАЛЬНЫХ ОБРАЗОВАНИЙ
- ГРАНИЦЫ НАСЕЛЕННЫХ ПУНКТОВ
- ГРАНИЦЫ МЕЖСЕЛЕННЫХ ТЕРРИТОРИЙ

**ОБЪЕКТЫ НЕДВИЖИМОСТИ**

- ГРАНИЦЫ ЗЕМЕЛЬНЫХ УЧАСТКОВ
- СВЕДЕНИЯ О ЗЕМЕЛЬНЫХ УЧАСТКАХ, ЗАНЕСЕННЫХ В ГОСУДАРСТВЕННЫЙ КАДАСТР НЕДВИЖИМОСТИ

**ИСПОЛЬЗОВАНИЕ ТЕРРИТОРИИ**

- ЖИЛЫЕ ТЕРРИТОРИИ**
  - ТЕРРИТОРИИ ЗАСТРОЙКИ ИНДИВИДУАЛЬНЫМИ ЖИЛЫМИ ДОМАМИ
- ОБЩЕСТВЕННО-ДЕЛОВЫЕ ТЕРРИТОРИИ**
  - ТЕРРИТОРИИ ДЕЛОВОГО, ОБЩЕСТВЕННОГО И КОММЕРЧЕСКОГО НАЗНАЧЕНИЯ

**ТЕРРИТОРИИ РЕКРЕАЦИОННОГО НАЗНАЧЕНИЯ**

- ТЕРРИТОРИИ ЛЕСОВ
- ТЕРРИТОРИИ ПРИРОДНОГО ЛАНДШАФТА
- ТЕРРИТОРИИ ВОДНЫХ ОБЪЕКТОВ
- ЗАБОЛОЧЕННЫЕ ТЕРРИТОРИИ

**ТЕРРИТОРИИ СЕЛЬСКОХОЗЯЙСТВЕННОГО ИСПОЛЬЗОВАНИЯ**

- ТЕРРИТОРИИ СЕЛЬСКОХОЗЯЙСТВЕННЫХ УГОДИЙ
- ПРОЧИЕ ТЕРРИТОРИИ СЕЛЬСКОХОЗЯЙСТВЕННОГО ИСПОЛЬЗОВАНИЯ

**ТЕРРИТОРИИ ИНЖЕНЕРНОЙ И ТРАНСПОРТНОЙ ИНФРАСТРУКТУРЫ**

- ТЕРРИТОРИИ ОБЪЕКТОВ ТРАНСПОРТНОЙ ИНФРАСТРУКТУРЫ
- ТЕРРИТОРИИ ОБЪЕКТОВ ИНЖЕНЕРНОЙ ИНФРАСТРУКТУРЫ

**ТЕРРИТОРИИ СПЕЦИАЛЬНОГО НАЗНАЧЕНИЯ**

- ТЕРРИТОРИИ КЛАДБИЩ
- ПРОИЗВОДСТВЕННЫЕ ТЕРРИТОРИИ**
  - ТЕРРИТОРИИ ПРОМЫШЛЕННЫХ ОБЪЕКТОВ IV, V КЛАССА ОПАСНОСТИ

**ЛИНИИ РЕГУЛИРОВАНИЯ**

- УСТАНОВЛИВАЕМЫЕ КРАСНЫЕ ЛИНИИ
- КОНЦЕВЫЕ И ПОВОРОТНЫЕ ТОЧКИ КРАСНЫХ ЛИНИЙ

**ЛИНИИ, ОБОЗНАЧАЮЩИЕ ДОРОГИ, УЛИЦЫ, ПРОЕЗДЫ, ОБЪЕКТЫ ТРАНСПОРТНОЙ ИНФРАСТРУКТУРЫ**


- АВТОМОБИЛЬНЫЙ ТРАНСПОРТ**
  - АВТОМОБИЛЬНЫЕ ДОРОГИ РЕГИОНАЛЬНОГО ЗНАЧЕНИЯ
  - АВТОМОБИЛЬНЫЕ ДОРОГИ ПРОЧИЕ
  - УЛИЧНО-ДОРОЖНАЯ СЕТЬ
- ТРАНСПОРТНЫЕ СООРУЖЕНИЯ**
  - МОСТЫ
  - ОБОЧИНА
  - НАСЫПЬ

**ГРАНИЦЫ ЗОН ПЛАНИРУЕМОГО РАЗМЕЩЕНИЯ ОБЪЕКТОВ КАПИТАЛЬНОГО СТРОИТЕЛЬСТВА**

- РЕГИОНАЛЬНОГО ЗНАЧЕНИЯ

**ГРАНИЦЫ ЗОН ПЛАНИРУЕМОГО РАЗМЕЩЕНИЯ ОБЪЕКТОВ СОЦИАЛЬНО-КУЛЬТУРНОГО И КОММУНАЛЬНО-БЫТОВОГО СТРОИТЕЛЬСТВА**

- ТРАНСПОРТНОЙ ИНФРАСТРУКТУРЫ

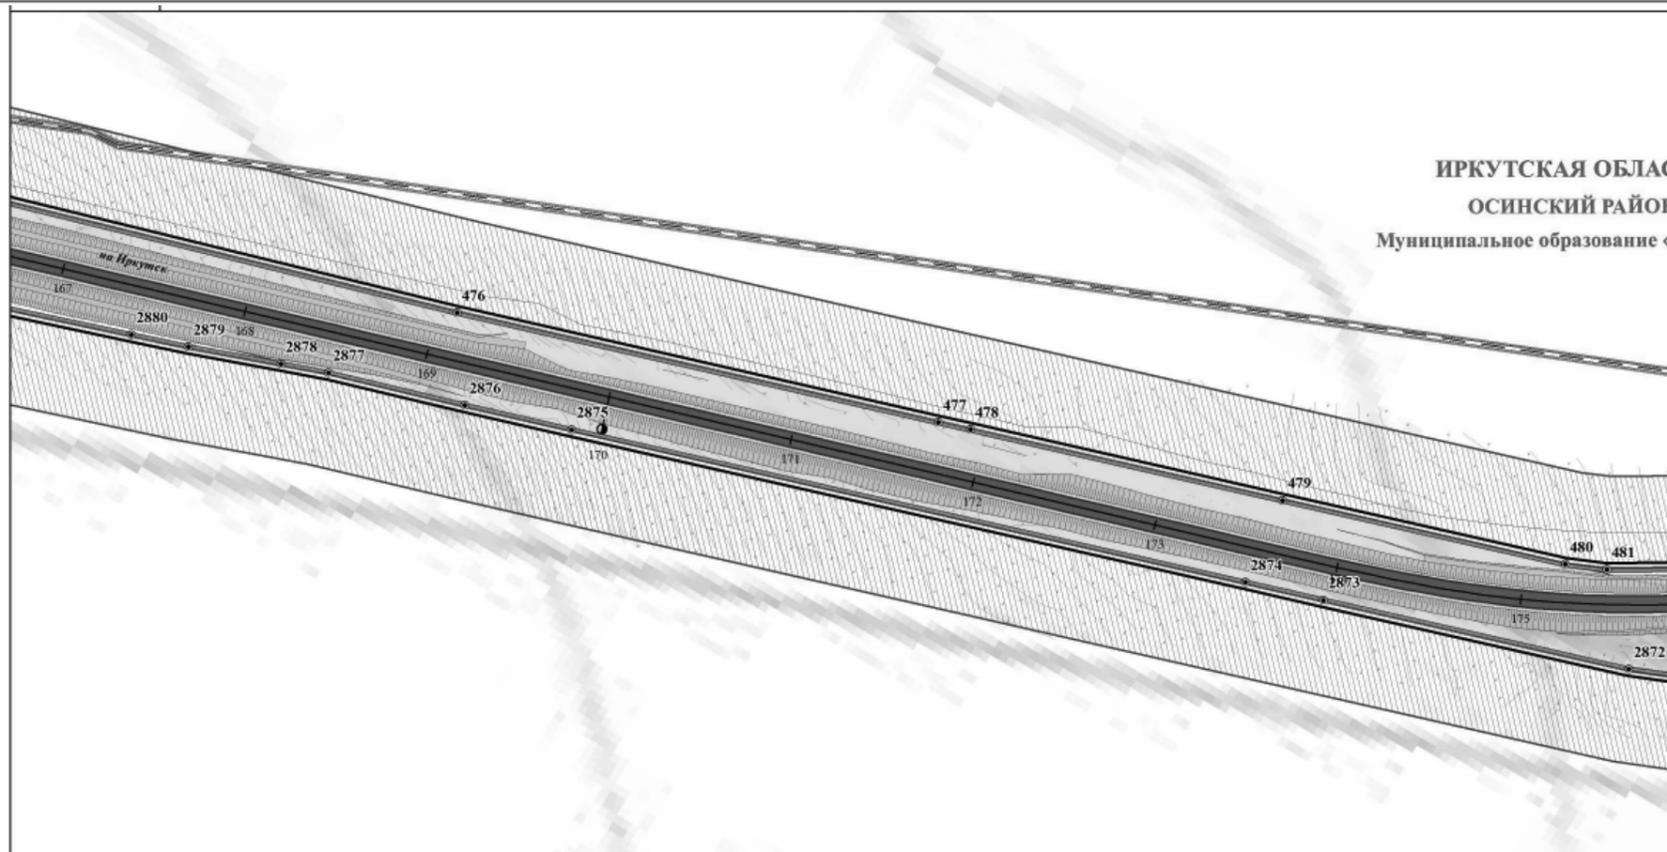

**УСЛОВНЫЕ ОБОЗНАЧЕНИЯ**

**ТЕРРИТОРИАЛЬНОЕ УСТРОЙСТВО**

- ГРАНИЦЫ МУНИЦИПАЛЬНЫХ РАЙОНОВ
- ГРАНИЦЫ МУНИЦИПАЛЬНЫХ ОБРАЗОВАНИЙ
- ГРАНИЦЫ НАСЕЛЕННЫХ ПУНКТОВ
- ГРАНИЦЫ МЕЖСЕЛЕННЫХ ТЕРРИТОРИЙ

**ОБЪЕКТЫ НЕДВИЖИМОСТИ**

- ГРАНИЦЫ ЗЕМЕЛЬНЫХ УЧАСТКОВ
- СВЕДЕНИЯ О ЗЕМЕЛЬНЫХ УЧАСТКАХ, ЗАНЕСЕННЫХ В ГОСУДАРСТВЕННЫЙ КАДАСТР НЕДВИЖИМОСТИ

**ИСПОЛЬЗОВАНИЕ ТЕРРИТОРИИ**

- ЖИЛЫЕ ТЕРРИТОРИИ**
  - ТЕРРИТОРИИ ЗАСТРОЙКИ ИНДИВИДУАЛЬНЫМИ ЖИЛЫМИ ДОМАМИ
- ОБЩЕСТВЕННО-ДЕЛОВЫЕ ТЕРРИТОРИИ**
  - ТЕРРИТОРИИ ДЕЛОВОГО, ОБЩЕСТВЕННОГО И КОММЕРЧЕСКОГО НАЗНАЧЕНИЯ

**ТЕРРИТОРИИ РЕКРЕАЦИОННОГО НАЗНАЧЕНИЯ**

- ТЕРРИТОРИИ ЛЕСОВ
- ТЕРРИТОРИИ ПРИРОДНОГО ЛАНДШАФТА
- ТЕРРИТОРИИ ВОДНЫХ ОБЪЕКТОВ
- ЗАБОЛОЧЕННЫЕ ТЕРРИТОРИИ

**ТЕРРИТОРИИ СЕЛЬСКОХОЗЯЙСТВЕННОГО ИСПОЛЬЗОВАНИЯ**

- ТЕРРИТОРИИ СЕЛЬСКОХОЗЯЙСТВЕННЫХ УГОДИЙ
- ПРОЧИЕ ТЕРРИТОРИИ СЕЛЬСКОХОЗЯЙСТВЕННОГО ИСПОЛЬЗОВАНИЯ

**ТЕРРИТОРИИ ИНЖЕНЕРНОЙ И ТРАНСПОРТНОЙ ИНФРАСТРУКТУРЫ**

- ТЕРРИТОРИИ ОБЪЕКТОВ ТРАНСПОРТНОЙ ИНФРАСТРУКТУРЫ
- ТЕРРИТОРИИ ОБЪЕКТОВ ИНЖЕНЕРНОЙ ИНФРАСТРУКТУРЫ

**ТЕРРИТОРИИ СПЕЦИАЛЬНОГО НАЗНАЧЕНИЯ**

- ТЕРРИТОРИИ КЛАДБИЩ
- ПРОИЗВОДСТВЕННЫЕ ТЕРРИТОРИИ**
  - ТЕРРИТОРИИ ПРОМЫШЛЕННЫХ ОБЪЕКТОВ IV, V КЛАССА ОПАСНОСТИ

**ЛИНИИ РЕГУЛИРОВАНИЯ**

- УСТАНОВЛИВАЕМЫЕ КРАСНЫЕ ЛИНИИ
- КОНЦЕВЫЕ И ПОВОРОТНЫЕ ТОЧКИ КРАСНЫХ ЛИНИЙ

**ЛИНИИ, ОБОЗНАЧАЮЩИЕ ДОРОГИ, УЛИЦЫ, ПРОЕЗДЫ, ОБЪЕКТЫ ТРАНСПОРТНОЙ ИНФРАСТРУКТУРЫ**


- АВТОМОБИЛЬНЫЙ ТРАНСПОРТ**
  - АВТОМОБИЛЬНЫЕ ДОРОГИ РЕГИОНАЛЬНОГО ЗНАЧЕНИЯ
  - АВТОМОБИЛЬНЫЕ ДОРОГИ ПРОЧИЕ
  - УЛИЧНО-ДОРОЖНАЯ СЕТЬ
- ТРАНСПОРТНЫЕ СООРУЖЕНИЯ**
  - МОСТЫ
  - ОБОЧИНА
  - НАСЫПЬ

**ГРАНИЦЫ ЗОН ПЛАНИРУЕМОГО РАЗМЕЩЕНИЯ ОБЪЕКТОВ КАПИТАЛЬНОГО СТРОИТЕЛЬСТВА**


- РЕГИОНАЛЬНОГО ЗНАЧЕНИЯ

**ГРАНИЦЫ ЗОН ПЛАНИРУЕМОГО РАЗМЕЩЕНИЯ ОБЪЕКТОВ СОЦИАЛЬНО-КУЛЬТУРНОГО И КОММУНАЛЬНО-БЫТОВОГО СТРОИТЕЛЬСТВА**

- ТРАНСПОРТНОЙ ИНФРАСТРУКТУРЫ

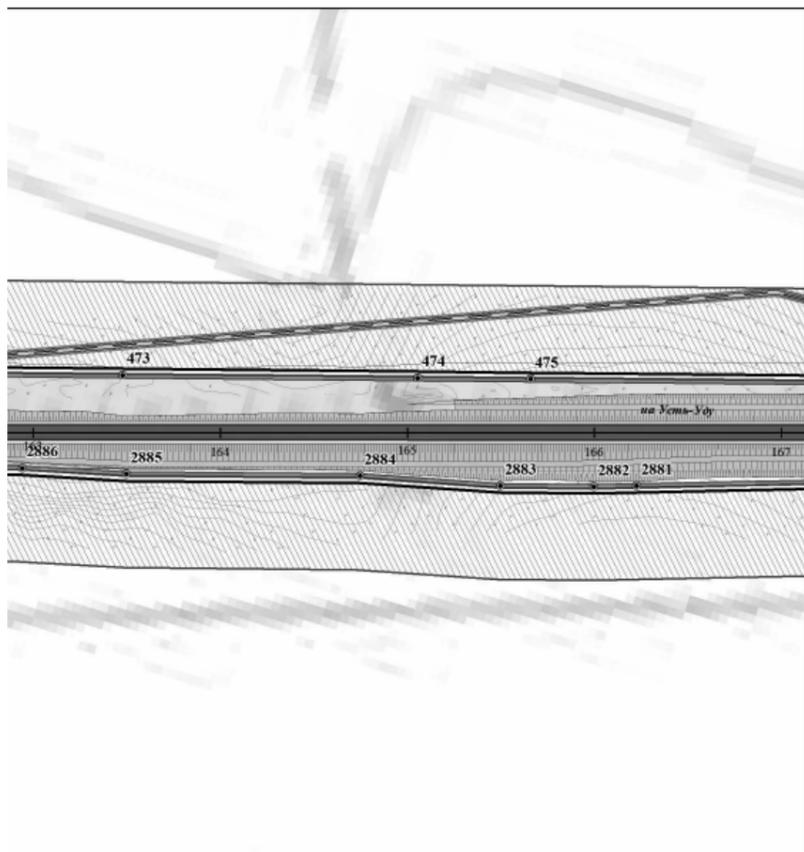


- ПЛАНИРОВОЧНЫЕ ОГРАНИЧЕНИЯ**  
ГРАНИЦЫ ЗОН С ОСОБЫМИ УСЛОВИЯМИ ИСПОЛЬЗОВАНИЯ ТЕРРИТОРИИ
- ОХРАННЫЕ ЗОНЫ ОБЪЕКТОВ ИНЖЕНЕРНОЙ И ТРАНСПОРТНОЙ ИНФРАСТРУКТУРЫ**
- ПРИДОРОЖНЫЕ ПОЛОСЫ АВТОМОБИЛЬНЫХ ДОРОГ
  - ОХРАННЫЕ ЗОНЫ ЛИНИЙ СВЯЗИ
  - ОХРАННЫЕ ЗОНЫ ЛИНИЙ ЭЛЕКТРОПЕРЕДАЧИ
- САНИТАРНО-ЗАЩИТНЫЕ ЗОНЫ И РАЗРЫВЫ**
- САНИТАРНО-ЗАЩИТНЫЕ ЗОНЫ РЕКОМЕНДУЕМЫЕ Сан ПыН 2.2.1./2.1.1.1.1200-03 (пзм)
- ОХРАННЫЕ ЗОНЫ ВОДНЫХ ОБЪЕКТОВ**
- ВОДООХРАННЫЕ ЗОНЫ
  - ПРИБРЕЖНО-ЗАЩИТНЫЕ ПОЛОСЫ
  - БЕРЕГОВЫЕ ПОЛОСЫ
- ПОЛЕЗНЫЕ ИСКОПАЕМЫЕ МЕСТОРОЖДЕНИЯ**
- ГЛИНЫ

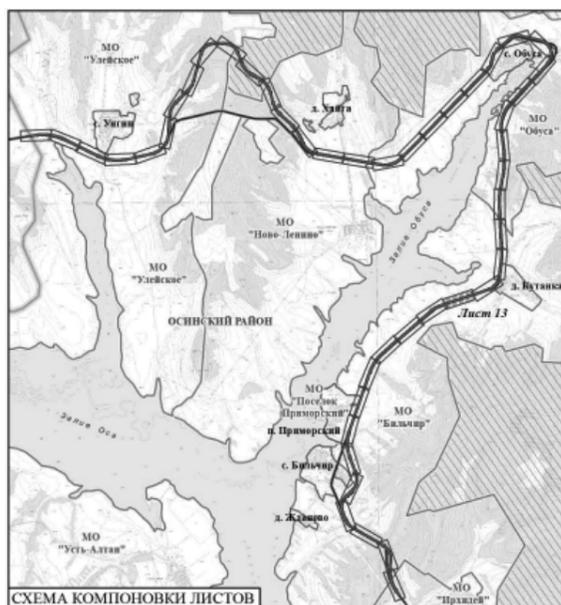


- ОБЪЕКТЫ КАПИТАЛЬНОГО СТРОИТЕЛЬСТВА**
- СОЦИАЛЬНАЯ ИНФРАСТРУКТУРА**
- КАФЕ
  - МАГАЗИНЫ
- ОБЪЕКТЫ ИНЖЕНЕРНОЙ И ТРАНСПОРТНОЙ ИНФРАСТРУКТУРЫ**
- ЭЛЕКТРОСНАБЖЕНИЕ**
- ВОЗДУШНЫЕ ЛИНИИ ЭЛЕКТРОПЕРЕДАЧИ, ВЛ-110кВ
  - ВОЗДУШНЫЕ ЛИНИИ ЭЛЕКТРОПЕРЕДАЧИ, ВЛ-10кВ
  - ВОЗДУШНЫЕ ЛИНИИ ЭЛЕКТРОПЕРЕДАЧИ, ВЛ-0,4кВ
- СВЯЗЬ**
- ЛИНИИ СВЯЗИ
- ТРАНСПОРТ**
- АВТОЗАПРАВочНЫЕ СТАНЦИИ
- ИНЖЕНЕРНАЯ ПОДГОТОВКА ТЕРРИТОРИИ**
- ВОДОПРОПУСКНЫЕ ТРУБЫ
- САНИТАРНАЯ ОЧИСТКА ТЕРРИТОРИИ**
- КЛАДБИЩА

					15-28-ИПЛ-ОЧП - карта 1			
					ПРОЕКТ ПЛАНИРОВКИ И ПРОЕКТ МЕЖВЕДЕНИЯ «РЕКОНСТРУКЦИЯ АВТОМОБИЛЬНОЙ ДОРОГИ ИРКУТСК-ОСА-УСТЬ-УДА НА УЧАСТКЕ КМ 160 – КМ 215 В ОСИНСКОМ РАЙОНЕ, УСТЬ-УДИНСКОМ РАЙОНЕ ИРКУТСКОЙ ОБЛАСТИ» («РЕКОНСТРУКЦИЯ АВТОМОБИЛЬНОЙ ДОРОГИ ИРКУТСК-ОСА-УСТЬ-УДА НА УЧАСТКЕ КМ 160 – КМ 215 В ОСИНСКОМ РАЙОНЕ ИРКУТСКОЙ ОБЛАСТИ»)			
Изм.	Кол.уч.	Лист	№ док.	Подпись	Дата	Страниц	Лист	Листов
ГАП				Хотунова В.А.	12.15	ОСНОВНАЯ ЧАСТЬ ПРОЕКТА, ПОДЛЕЖАЩАЯ УТВЕРЖДЕНИЮ	13	46
Нормоконтр.				Петрова Е.В.	12.15			
					ООО Градостроительная мастерская "Линия"			

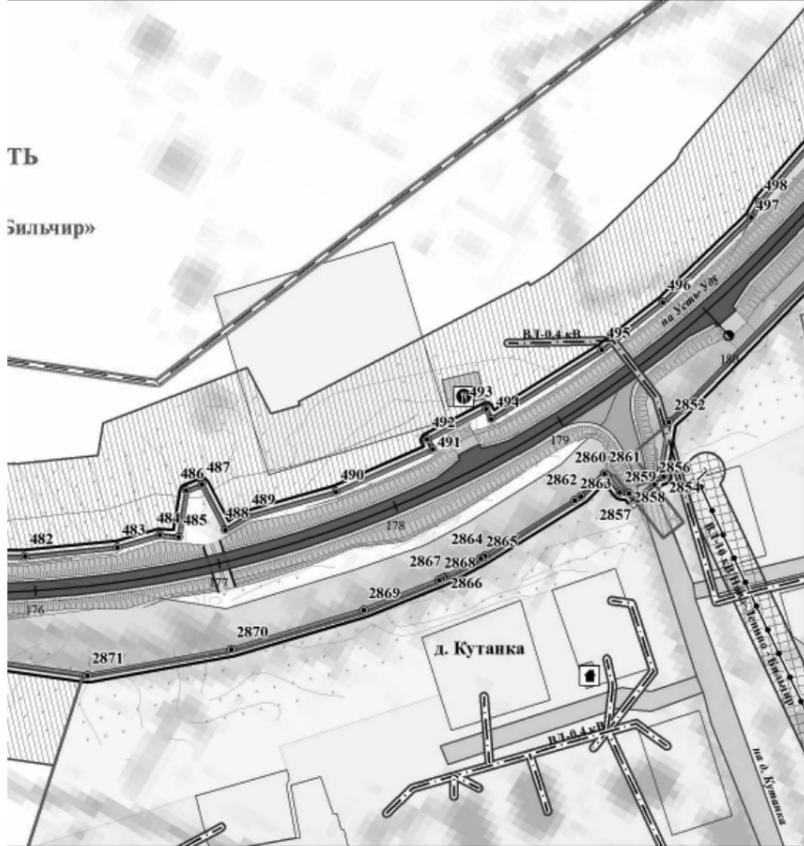


- ПЛАНИРОВОЧНЫЕ ОГРАНИЧЕНИЯ**  
ГРАНИЦЫ ЗОН С ОСОБЫМИ УСЛОВИЯМИ ИСПОЛЬЗОВАНИЯ ТЕРРИТОРИИ
- ОХРАННЫЕ ЗОНЫ ОБЪЕКТОВ ИНЖЕНЕРНОЙ И ТРАНСПОРТНОЙ ИНФРАСТРУКТУРЫ**
- ПРИДОРОЖНЫЕ ПОЛОСЫ АВТОМОБИЛЬНЫХ ДОРОГ
  - ОХРАННЫЕ ЗОНЫ ЛИНИЙ СВЯЗИ
  - ОХРАННЫЕ ЗОНЫ ЛИНИЙ ЭЛЕКТРОПЕРЕДАЧИ
- САНИТАРНО-ЗАЩИТНЫЕ ЗОНЫ И РАЗРЫВЫ**
- САНИТАРНО-ЗАЩИТНЫЕ ЗОНЫ РЕКОМЕНДУЕМЫЕ Сан ПыН 2.2.1./2.1.1.1.1200-03 (пзм)
- ОХРАННЫЕ ЗОНЫ ВОДНЫХ ОБЪЕКТОВ**
- ВОДООХРАННЫЕ ЗОНЫ
  - ПРИБРЕЖНО-ЗАЩИТНЫЕ ПОЛОСЫ
  - БЕРЕГОВЫЕ ПОЛОСЫ
- ПОЛЕЗНЫЕ ИСКОПАЕМЫЕ МЕСТОРОЖДЕНИЯ**
- ГЛИНЫ

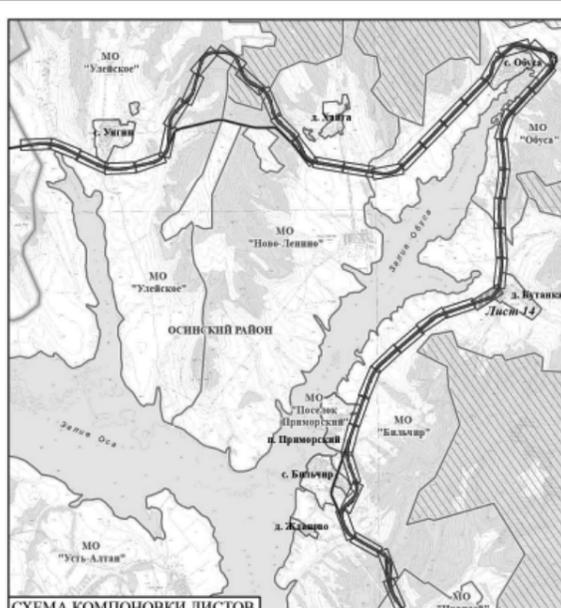

- ОБЪЕКТЫ КАПИТАЛЬНОГО СТРОИТЕЛЬСТВА**
- СОЦИАЛЬНАЯ ИНФРАСТРУКТУРА**
- КАФЕ
  - МАГАЗИНЫ
- ОБЪЕКТЫ ИНЖЕНЕРНОЙ И ТРАНСПОРТНОЙ ИНФРАСТРУКТУРЫ**
- ЭЛЕКТРОСНАБЖЕНИЕ**
- ВОЗДУШНЫЕ ЛИНИИ ЭЛЕКТРОПЕРЕДАЧИ, ВЛ-110кВ
  - ВОЗДУШНЫЕ ЛИНИИ ЭЛЕКТРОПЕРЕДАЧИ, ВЛ-10кВ
  - ВОЗДУШНЫЕ ЛИНИИ ЭЛЕКТРОПЕРЕДАЧИ, ВЛ-0,4кВ
- СВЯЗЬ**
- ЛИНИИ СВЯЗИ
- ТРАНСПОРТ**
- АВТОЗАПРАВочНЫЕ СТАНЦИИ
- ИНЖЕНЕРНАЯ ПОДГОТОВКА ТЕРРИТОРИИ**
- ВОДОПРОПУСКНЫЕ ТРУБЫ
- САНИТАРНАЯ ОЧИСТКА ТЕРРИТОРИИ**
- КЛАДБИЩА

					15-28-ИПЛ-ОЧП - карта 1			
					ПРОЕКТ ПЛАНИРОВКИ И ПРОЕКТ МЕЖВЕДЕНИЯ «РЕКОНСТРУКЦИЯ АВТОМОБИЛЬНОЙ ДОРОГИ ИРКУТСК-ОСА-УСТЬ-УДА НА УЧАСТКЕ КМ 160 – КМ 215 В ОСИНСКОМ РАЙОНЕ, УСТЬ-УДИНСКОМ РАЙОНЕ ИРКУТСКОЙ ОБЛАСТИ» («РЕКОНСТРУКЦИЯ АВТОМОБИЛЬНОЙ ДОРОГИ ИРКУТСК-ОСА-УСТЬ-УДА НА УЧАСТКЕ КМ 160 – КМ 215 В ОСИНСКОМ РАЙОНЕ ИРКУТСКОЙ ОБЛАСТИ»)			
Изм.	Кол.уч.	Лист	№ док.	Подпись	Дата	Страниц	Лист	Листов
ГАП				Хотунова В.А.	12.15	ОСНОВНАЯ ЧАСТЬ ПРОЕКТА, ПОДЛЕЖАЩАЯ УТВЕРЖДЕНИЮ	14	46
Нормоконтр.				Петрова Е.В.	12.15			
					ООО Градостроительная мастерская "Линия"			

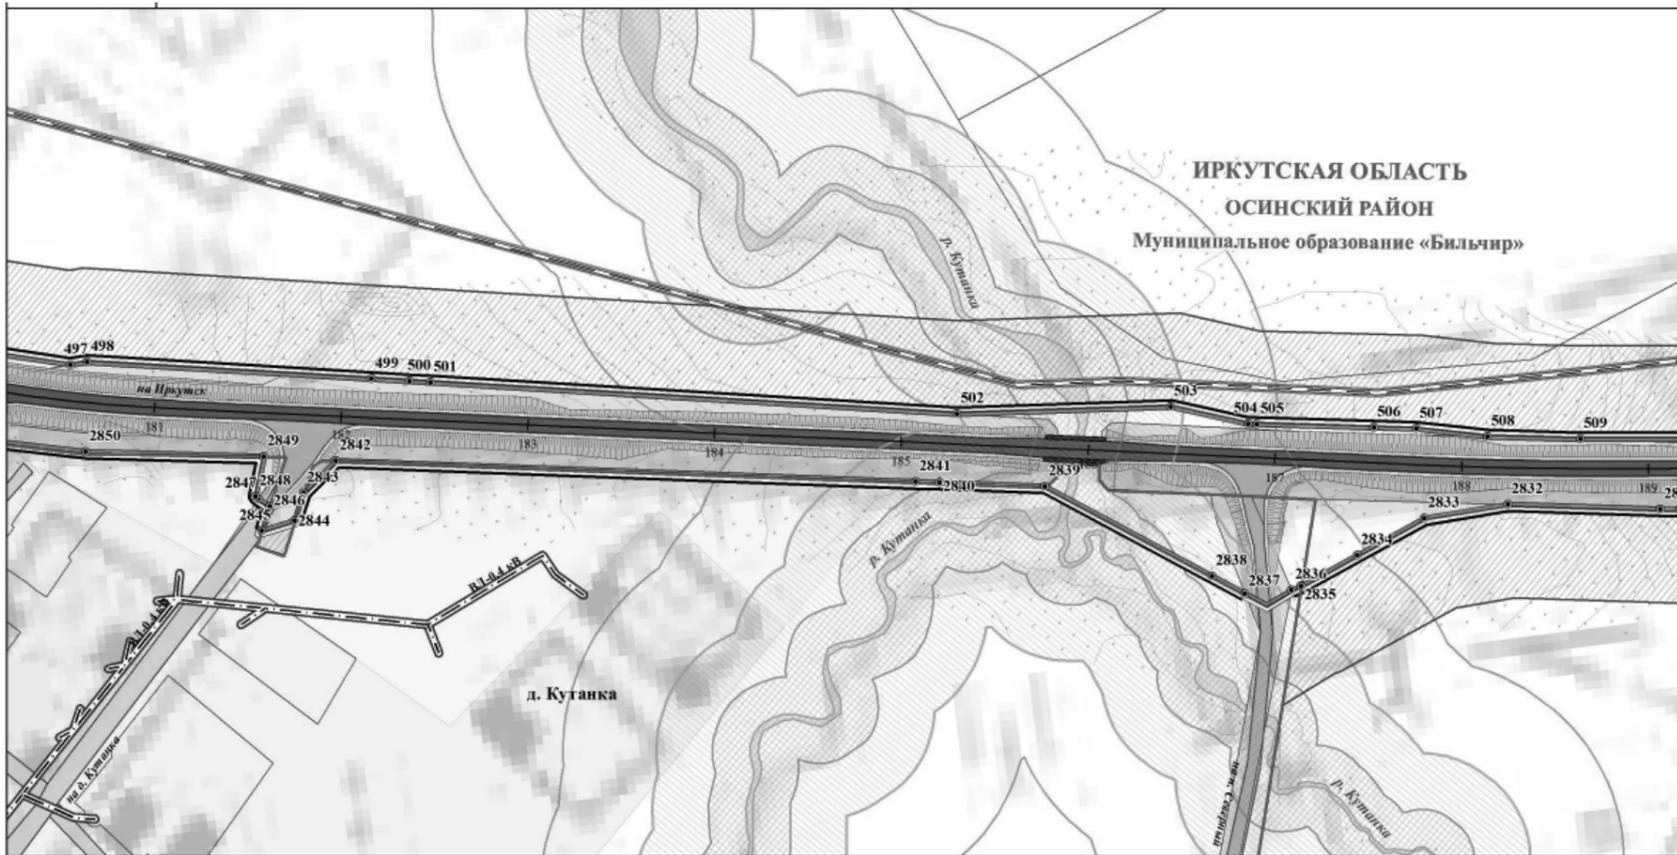

**УСЛОВНЫЕ ОБОЗНАЧЕНИЯ**

**ТЕРРИТОРИАЛЬНОЕ УСТРОЙСТВО**

- Границы муниципальных районов
- Границы муниципальных образований
- Границы населенных пунктов
- Границы межселенных территорий

**ОБЪЕКТЫ НЕДВИЖИМОСТИ**

- Границы земельных участков
- Сведения о земельных участках, занесенных в государственный кадастр недвижимости

**ИСПОЛЬЗОВАНИЕ ТЕРРИТОРИИ**

- ЖИЛЬЕ ТЕРРИТОРИИ**
  - Территории застройки индивидуальными жилыми домами
- ОБЩЕСТВЕННО-ДЕЛОВОЕ ТЕРРИТОРИИ**
  - Территории делового, общественного и коммерческого назначения

**ТЕРРИТОРИИ РЕКРЕАЦИОННОГО НАЗНАЧЕНИЯ**

- Территории лесов
- Территории природного ландшафта
- Территории водных объектов
- Заболоченные территории
- ТЕРРИТОРИИ СЕЛЬСКОХОЗЯЙСТВЕННОГО ИСПОЛЬЗОВАНИЯ**
  - Территории сельскохозяйственных угодий
  - Прочие территории сельскохозяйственного использования
- ТЕРРИТОРИИ ИНЖЕНЕРНОЙ И ТРАНСПОРТНОЙ ИНФРАСТРУКТУРЫ**
  - Территории объектов транспортной инфраструктуры
  - Территории объектов инженерной инфраструктуры
- ТЕРРИТОРИИ СПЕЦИАЛЬНОГО НАЗНАЧЕНИЯ**
  - Территории кладбищ
- ПРОИЗВОДСТВЕННЫЕ ТЕРРИТОРИИ**
  - Территории промышленных объектов IV, V класса опасности

**ЛИНИИ РЕГУЛИРОВАНИЯ**


- Устанавливаемые красные линии
- Концевые и поворотные точки красных линий

**ЛИНИИ, ОБОЗНАЧАЮЩИЕ ДОРОГИ, УЛИЦЫ, ПРОЕЗДЫ, ОБЪЕКТЫ ТРАНСПОРТНОЙ ИНФРАСТРУКТУРЫ**

- АВТОМОБИЛЬНЫЙ ТРАНСПОРТ**
  - Автомобильные дороги регионального значения
  - Автомобильные дороги прочие
  - Улично-дорожная сеть
- ТРАНСПОРТНЫЕ СООРУЖЕНИЯ**
  - Мосты
  - Обочина
  - Насыпь

**ГРАНИЦЫ ЗОН ПЛАНИРУЕМОГО РАЗМЕЩЕНИЯ ОБЪЕКТОВ КАПИТАЛЬНОГО СТРОИТЕЛЬСТВА**

- Регионального значения
- Границы зон планируемого размещения объектов социально-культурного и коммунально-бытового строительства
- Транспортной инфраструктуры

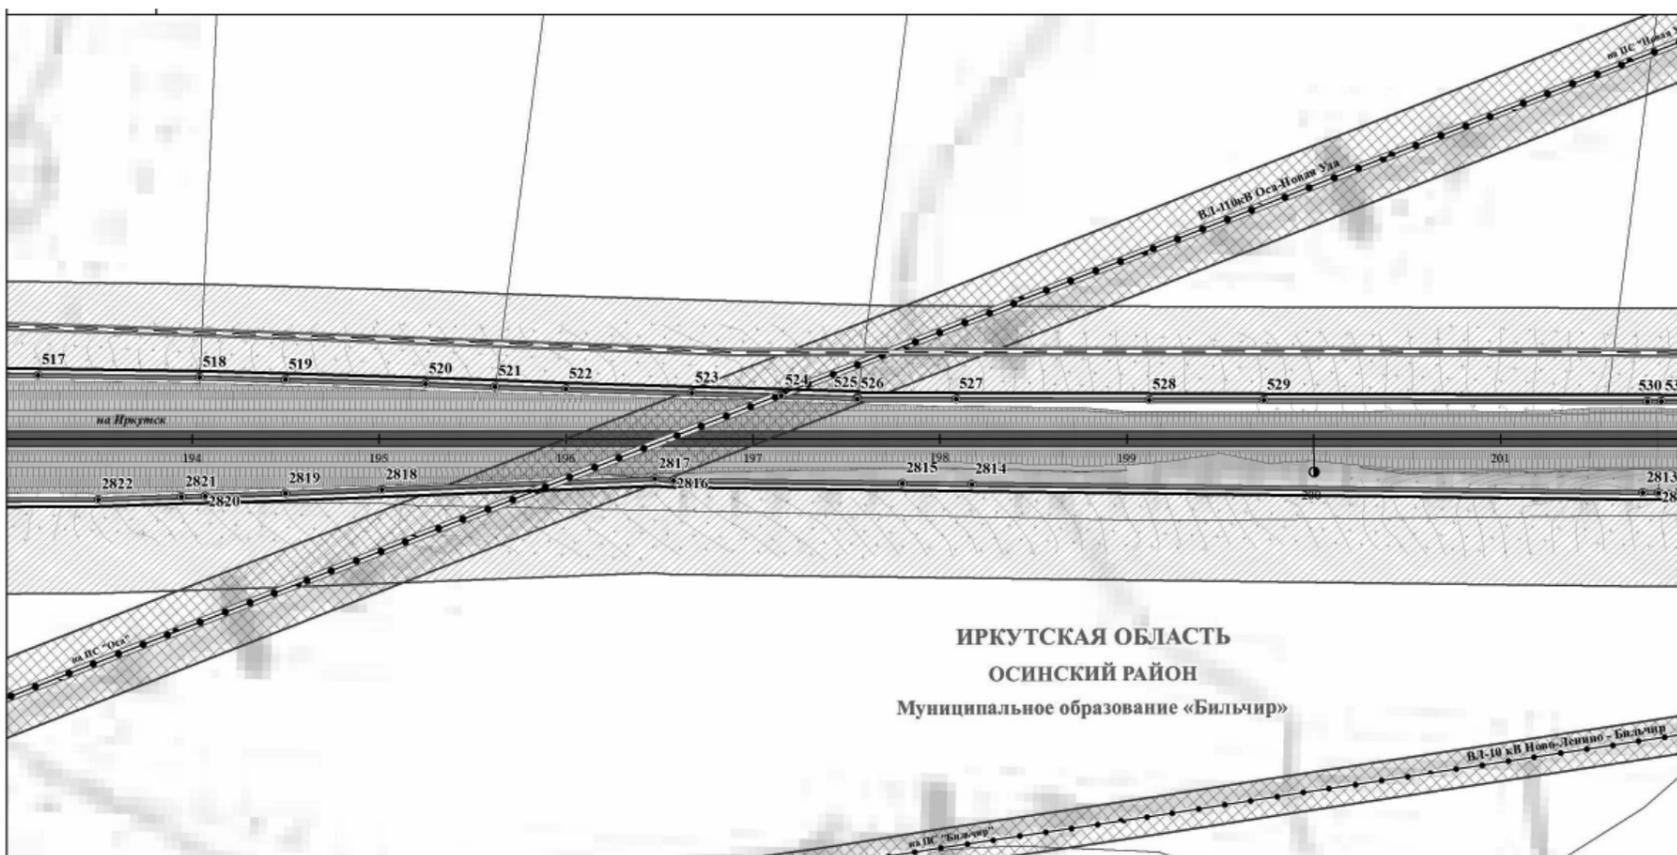

**УСЛОВНЫЕ ОБОЗНАЧЕНИЯ**

**ТЕРРИТОРИАЛЬНОЕ УСТРОЙСТВО**

- Границы муниципальных районов
- Границы муниципальных образований
- Границы населенных пунктов
- Границы межселенных территорий

**ОБЪЕКТЫ НЕДВИЖИМОСТИ**

- Границы земельных участков
- Сведения о земельных участках, занесенных в государственный кадастр недвижимости

**ИСПОЛЬЗОВАНИЕ ТЕРРИТОРИИ**

- ЖИЛЬЕ ТЕРРИТОРИИ**
  - Территории застройки индивидуальными жилыми домами
- ОБЩЕСТВЕННО-ДЕЛОВОЕ ТЕРРИТОРИИ**
  - Территории делового, общественного и коммерческого назначения

**ТЕРРИТОРИИ РЕКРЕАЦИОННОГО НАЗНАЧЕНИЯ**

- Территории лесов
- Территории природного ландшафта
- Территории водных объектов
- Заболоченные территории
- ТЕРРИТОРИИ СЕЛЬСКОХОЗЯЙСТВЕННОГО ИСПОЛЬЗОВАНИЯ**
  - Территории сельскохозяйственных угодий
  - Прочие территории сельскохозяйственного использования
- ТЕРРИТОРИИ ИНЖЕНЕРНОЙ И ТРАНСПОРТНОЙ ИНФРАСТРУКТУРЫ**
  - Территории объектов транспортной инфраструктуры
  - Территории объектов инженерной инфраструктуры
- ТЕРРИТОРИИ СПЕЦИАЛЬНОГО НАЗНАЧЕНИЯ**
  - Территории кладбищ
- ПРОИЗВОДСТВЕННЫЕ ТЕРРИТОРИИ**
  - Территории промышленных объектов IV, V класса опасности

**ЛИНИИ РЕГУЛИРОВАНИЯ**


- Устанавливаемые красные линии
- Концевые и поворотные точки красных линий

**ЛИНИИ, ОБОЗНАЧАЮЩИЕ ДОРОГИ, УЛИЦЫ, ПРОЕЗДЫ, ОБЪЕКТЫ ТРАНСПОРТНОЙ ИНФРАСТРУКТУРЫ**


- АВТОМОБИЛЬНЫЙ ТРАНСПОРТ**
  - Автомобильные дороги регионального значения
  - Автомобильные дороги прочие
  - Улично-дорожная сеть
- ТРАНСПОРТНЫЕ СООРУЖЕНИЯ**
  - Мосты
  - Обочина
  - Насыпь

**ГРАНИЦЫ ЗОН ПЛАНИРУЕМОГО РАЗМЕЩЕНИЯ ОБЪЕКТОВ КАПИТАЛЬНОГО СТРОИТЕЛЬСТВА**

- Регионального значения
- Границы зон планируемого размещения объектов социально-культурного и коммунально-бытового строительства
- Транспортной инфраструктуры

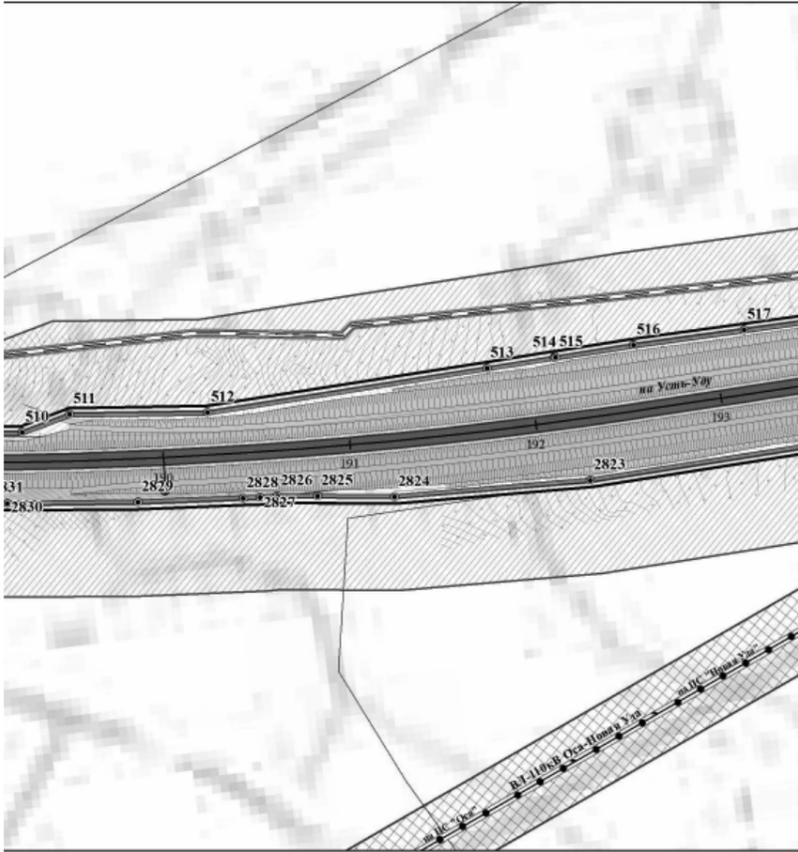


- ПЛАНИРОВОЧНЫЕ ОГРАНИЧЕНИЯ**  
**ГРАНИЦЫ ЗОН С ОСОБЫМИ УСЛОВИЯМИ ИСПОЛЬЗОВАНИЯ ТЕРРИТОРИИ**  
**ОХРАННЫЕ ЗОНЫ ОБЪЕКТОВ ИНЖЕНЕРНОЙ И ТРАНСПОРТНОЙ ИНФРАСТРУКТУРЫ**  
 ПРИДорожные ПОЛОСЫ АВТОМОБИЛЬНЫХ ДОРОГ  
 ОХРАННЫЕ ЗОНЫ ЛИНИЙ СВЯЗИ  
 ОХРАННЫЕ ЗОНЫ ЛИНИЙ ЭЛЕКТРОПЕРЕДАЧИ  
**САНИТАРНО-ЗАЩИТНЫЕ ЗОНЫ И РАЗРЫВЫ**  
 САНИТАРНО-ЗАЩИТНЫЕ ЗОНЫ РЕКОМЕНДУЕМЫЕ  
 Сан ПдН 2.2.1.2.1.1.1.1200-03 (пзм)  
**ОХРАННЫЕ ЗОНЫ ВОДНЫХ ОБЪЕКТОВ**  
 ВОДООХРАННЫЕ ЗОНЫ  
 ПРИБРЕЖНО-ЗАЩИТНЫЕ ПОЛОСЫ  
 БЕРЕГОВЫЕ ПОЛОСЫ  
**ПОЛЕЗНЫЕ ИСКОПАЕМЫЕ**  
**МЕСТОРОЖДЕНИЯ**  
 ГЛИНЫ

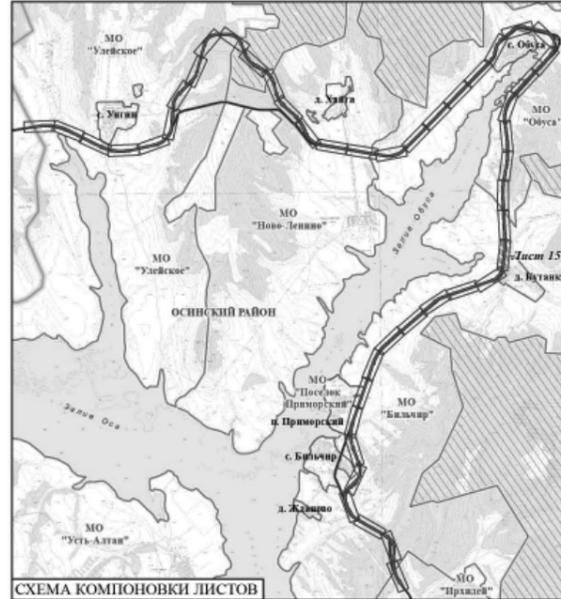

- ОБЪЕКТЫ КАПИТАЛЬНОГО СТРОИТЕЛЬСТВА**  
 СУЩЕСТВУЮЩИЕ  
 ПРОЕКТИРУЕМЫЕ  
**СОЦИАЛЬНАЯ ИНФРАСТРУКТУРА**  
 КАФЕ  
 МАГАЗИНЫ  
**ОБЪЕКТЫ ИНЖЕНЕРНОЙ И ТРАНСПОРТНОЙ ИНФРАСТРУКТУРЫ**  
**ЭЛЕКТРОСНАБЖЕНИЕ**  
 ВОЗДУШНЫЕ ЛИНИИ ЭЛЕКТРОПЕРЕДАЧИ, ВЛ-110кВ  
 ВОЗДУШНЫЕ ЛИНИИ ЭЛЕКТРОПЕРЕДАЧИ, ВЛ-10кВ  
 ВОЗДУШНЫЕ ЛИНИИ ЭЛЕКТРОПЕРЕДАЧИ, ВЛ-0,4кВ  
**СВЯЗЬ**  
 ЛИНИИ СВЯЗИ  
**ТРАНСПОРТ**  
 АВТОЗАПРАВочНЫЕ СТАНЦИИ  
**ИНЖЕНЕРНАЯ ПОДГОТОВКА ТЕРРИТОРИИ**  
 ВОДОПРОПУСКНЫЕ ТРУБЫ  
**САНИТАРНАЯ ОЧИСТКА ТЕРРИТОРИИ**  
 КЛАДБИЩА

					15-28-ППЛ-ОЧП - карта 1			
					ПРОЕКТ ПЛАНИРОВОК И ПРОЕКТ МЕЖВЕДЕНИЯ «РЕКОНСТРУКЦИЯ АВТОМОБИЛЬНОЙ ДОРОГИ ИРКУТСК-ОСА-УСТЬ-УДА НА УЧАСТКЕ КМ 140 – КМ 215 В ОСИНСКОМ РАЙОНЕ, УСТЬ-УДИНСКОМ РАЙОНЕ ИРКУТСКОЙ ОБЛАСТИ» («РЕКОНСТРУКЦИЯ АВТОМОБИЛЬНОЙ ДОРОГИ ИРКУТСК-ОСА-УСТЬ-УДА НА УЧАСТКЕ КМ 140 – КМ 215 В ОСИНСКОМ РАЙОНЕ ИРКУТСКОЙ ОБЛАСТИ»)			
Изм.	Коп.уч.	Лист	№ док.	Подпись	Дата	Страниц	Лист	Листов
ГАП				Хорова В.А.	12.15		15	46
Нормоконтр.				Петрова Е.В.	12.15			
					ОСОО Градостроительная мастерская "Линия"			

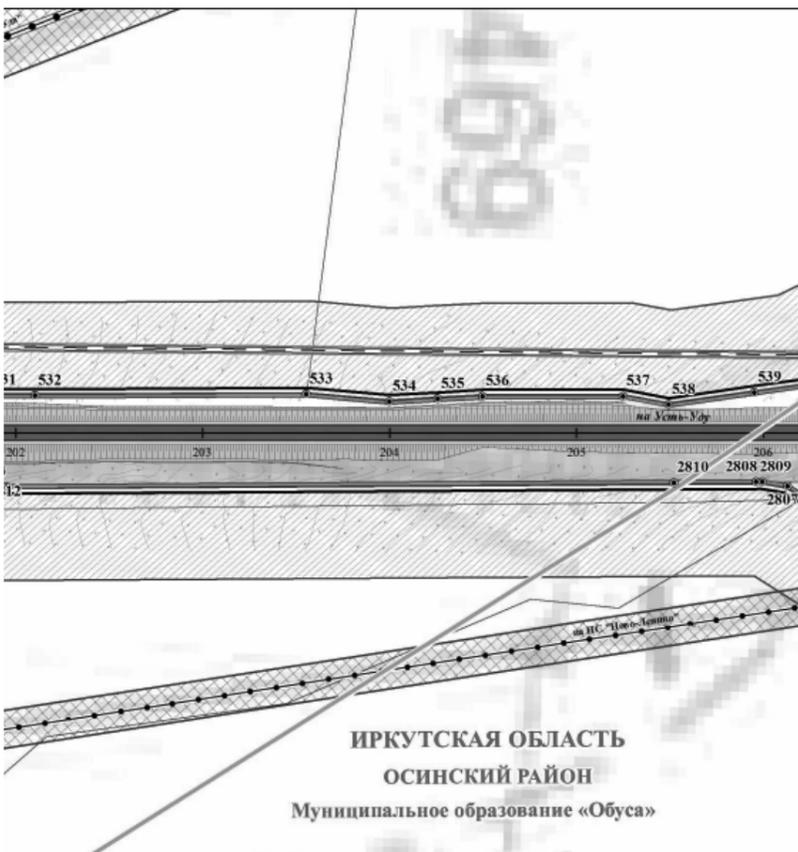


- ПЛАНИРОВОЧНЫЕ ОГРАНИЧЕНИЯ**  
**ГРАНИЦЫ ЗОН С ОСОБЫМИ УСЛОВИЯМИ ИСПОЛЬЗОВАНИЯ ТЕРРИТОРИИ**  
**ОХРАННЫЕ ЗОНЫ ОБЪЕКТОВ ИНЖЕНЕРНОЙ И ТРАНСПОРТНОЙ ИНФРАСТРУКТУРЫ**  
 ПРИДорожные ПОЛОСЫ АВТОМОБИЛЬНЫХ ДОРОГ  
 ОХРАННЫЕ ЗОНЫ ЛИНИЙ СВЯЗИ  
 ОХРАННЫЕ ЗОНЫ ЛИНИЙ ЭЛЕКТРОПЕРЕДАЧИ  
**САНИТАРНО-ЗАЩИТНЫЕ ЗОНЫ И РАЗРЫВЫ**  
 САНИТАРНО-ЗАЩИТНЫЕ ЗОНЫ РЕКОМЕНДУЕМЫЕ  
 Сан ПдН 2.2.1.2.1.1.1.1200-03 (пзм)  
**ОХРАННЫЕ ЗОНЫ ВОДНЫХ ОБЪЕКТОВ**  
 ВОДООХРАННЫЕ ЗОНЫ  
 ПРИБРЕЖНО-ЗАЩИТНЫЕ ПОЛОСЫ  
 БЕРЕГОВЫЕ ПОЛОСЫ  
**ПОЛЕЗНЫЕ ИСКОПАЕМЫЕ**  
**МЕСТОРОЖДЕНИЯ**  
 ГЛИНЫ



- ОБЪЕКТЫ КАПИТАЛЬНОГО СТРОИТЕЛЬСТВА**  
 СУЩЕСТВУЮЩИЕ  
 ПРОЕКТИРУЕМЫЕ  
**СОЦИАЛЬНАЯ ИНФРАСТРУКТУРА**  
 КАФЕ  
 МАГАЗИНЫ  
**ОБЪЕКТЫ ИНЖЕНЕРНОЙ И ТРАНСПОРТНОЙ ИНФРАСТРУКТУРЫ**  
**ЭЛЕКТРОСНАБЖЕНИЕ**  
 ВОЗДУШНЫЕ ЛИНИИ ЭЛЕКТРОПЕРЕДАЧИ, ВЛ-110кВ  
 ВОЗДУШНЫЕ ЛИНИИ ЭЛЕКТРОПЕРЕДАЧИ, ВЛ-10кВ  
 ВОЗДУШНЫЕ ЛИНИИ ЭЛЕКТРОПЕРЕДАЧИ, ВЛ-0,4кВ  
**СВЯЗЬ**  
 ЛИНИИ СВЯЗИ  
**ТРАНСПОРТ**  
 АВТОЗАПРАВочНЫЕ СТАНЦИИ  
**ИНЖЕНЕРНАЯ ПОДГОТОВКА ТЕРРИТОРИИ**  
 ВОДОПРОПУСКНЫЕ ТРУБЫ  
**САНИТАРНАЯ ОЧИСТКА ТЕРРИТОРИИ**  
 КЛАДБИЩА


					15-28-ППЛ-ОЧП - карта 1			
					ПРОЕКТ ПЛАНИРОВОК И ПРОЕКТ МЕЖВЕДЕНИЯ «РЕКОНСТРУКЦИЯ АВТОМОБИЛЬНОЙ ДОРОГИ ИРКУТСК-ОСА-УСТЬ-УДА НА УЧАСТКЕ КМ 140 – КМ 215 В ОСИНСКОМ РАЙОНЕ, УСТЬ-УДИНСКОМ РАЙОНЕ ИРКУТСКОЙ ОБЛАСТИ» («РЕКОНСТРУКЦИЯ АВТОМОБИЛЬНОЙ ДОРОГИ ИРКУТСК-ОСА-УСТЬ-УДА НА УЧАСТКЕ КМ 140 – КМ 215 В ОСИНСКОМ РАЙОНЕ ИРКУТСКОЙ ОБЛАСТИ»)			
Изм.	Коп.уч.	Лист	№ док.	Подпись	Дата	Страниц	Лист	Листов
ГАП				Хорова В.А.	12.15		16	46
Нормоконтр.				Петрова Е.В.	12.15			
					ОСОО Градостроительная мастерская "Линия"			

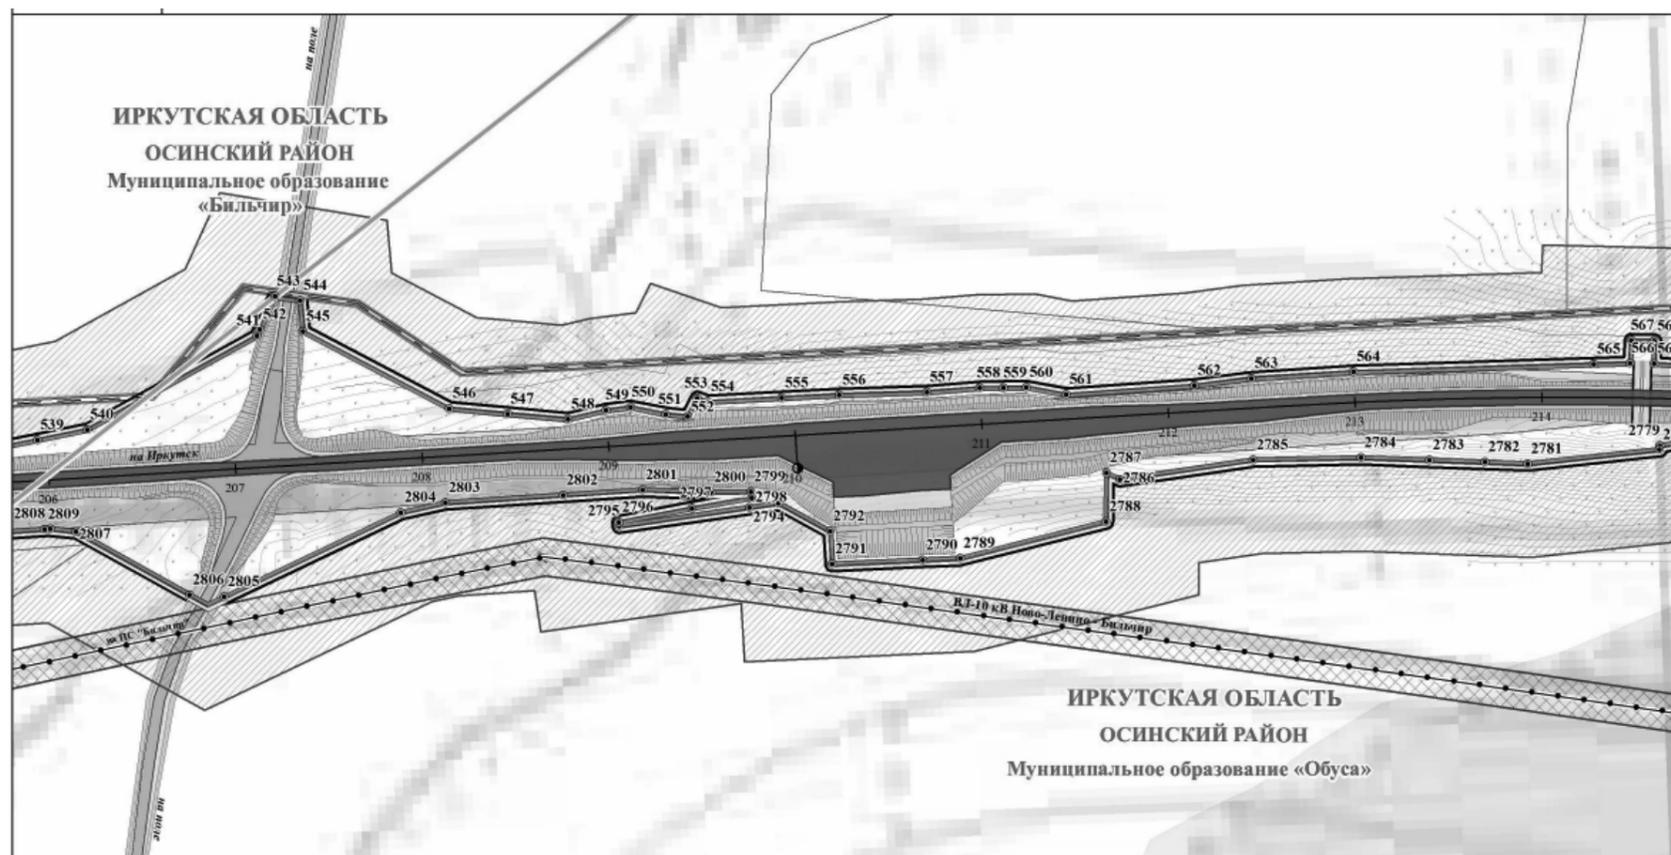


УСЛОВНЫЕ ОБОЗНАЧЕНИЯ		
<b>ТЕРРИТОРИАЛЬНОЕ УСТРОЙСТВО</b>	<b>ТЕРРИТОРИИ РЕКРЕАЦИОННОГО НАЗНАЧЕНИЯ</b>	<b>ЛИНИИ, ОБОЗНАЧАЮЩИЕ ДОРОГИ, УЛИЦЫ, ПРОЕЗДЫ, ОБЪЕКТЫ ТРАНСПОРТНОЙ ИНФРАСТРУКТУРЫ</b>
<ul style="list-style-type: none"> <li>Границы муниципальных районов</li> <li>Границы муниципальных образований</li> <li>Границы населенных пунктов</li> <li>Границы межселенных территорий</li> </ul>	<ul style="list-style-type: none"> <li>Территории лесов</li> <li>Территории природного ландшафта</li> <li>Территории водных объектов</li> <li>Заболоченные территории</li> </ul>	<b>АВТОМОБИЛЬНЫЙ ТРАНСПОРТ</b> <ul style="list-style-type: none"> <li>Автомобильные дороги регионального значения</li> <li>Автомобильные дороги прочие</li> <li>Улично-дорожная сеть</li> </ul> <b>ТРАНСПОРТНЫЕ СООРУЖЕНИЯ</b> <ul style="list-style-type: none"> <li>Мосты</li> <li>Обочина</li> <li>Насыпь</li> </ul>
<b>ОБЪЕКТЫ НЕДВИЖИМОСТИ</b> <b>Границы земельных участков</b> <ul style="list-style-type: none"> <li>Сведения о земельных участках, занесенных в государственный кадастр недвижимости</li> </ul>	<b>ТЕРРИТОРИИ СЕЛЬСКОХОЗЯЙСТВЕННОГО ИСПОЛЬЗОВАНИЯ</b> <ul style="list-style-type: none"> <li>Территории сельскохозяйственных угодий</li> <li>Прочие территории сельскохозяйственного использования</li> </ul>	<b>ГРАНИЦЫ ЗОН ПЛАНИРУЕМОГО РАЗМЕЩЕНИЯ ОБЪЕКТОВ КАПИТАЛЬНОГО СТРОИТЕЛЬСТВА</b> <ul style="list-style-type: none"> <li>Регионального значения</li> </ul>
<b>ИСПОЛЬЗОВАНИЕ ТЕРРИТОРИИ</b> <b>ЖИЛЬЕ ТЕРРИТОРИИ</b> <ul style="list-style-type: none"> <li>Территории застройки индивидуальными жилыми домами</li> </ul>	<b>ТЕРРИТОРИИ ИНЖЕНЕРНОЙ И ТРАНСПОРТНОЙ ИНФРАСТРУКТУРЫ</b> <ul style="list-style-type: none"> <li>Территории объектов транспортной инфраструктуры</li> <li>Территории объектов инженерной инфраструктуры</li> </ul>	<b>ГРАНИЦЫ ЗОН ПЛАНИРУЕМОГО РАЗМЕЩЕНИЯ ОБЪЕКТОВ СОЦИАЛЬНО-КУЛЬТУРНОГО И КОММУНАЛЬНО-БЫТОВОГО СТРОИТЕЛЬСТВА</b> <ul style="list-style-type: none"> <li>Транспортной инфраструктуры</li> </ul>
<b>ОБЩЕСТВЕННО-ДЕЛОВЫЕ ТЕРРИТОРИИ</b> <ul style="list-style-type: none"> <li>Территории делового, общественного и коммерческого назначения</li> </ul>	<b>ТЕРРИТОРИИ СПЕЦИАЛЬНОГО НАЗНАЧЕНИЯ</b> <ul style="list-style-type: none"> <li>Территории кладбищ</li> </ul>	
	<b>ПРОИЗВОДСТВЕННЫЕ ТЕРРИТОРИИ</b> <ul style="list-style-type: none"> <li>Территории промышленных объектов IV, V класса опасности</li> </ul>	
	<b>ЛИНИИ РЕГУЛИРОВАНИЯ</b> <ul style="list-style-type: none"> <li>Устанавливаемые красные линии</li> <li>Концевые и поворотные точки красных линий</li> </ul>	



УСЛОВНЫЕ ОБОЗНАЧЕНИЯ		
<b>ТЕРРИТОРИАЛЬНОЕ УСТРОЙСТВО</b>	<b>ТЕРРИТОРИИ РЕКРЕАЦИОННОГО НАЗНАЧЕНИЯ</b>	<b>ЛИНИИ, ОБОЗНАЧАЮЩИЕ ДОРОГИ, УЛИЦЫ, ПРОЕЗДЫ, ОБЪЕКТЫ ТРАНСПОРТНОЙ ИНФРАСТРУКТУРЫ</b>
<ul style="list-style-type: none"> <li>Границы муниципальных районов</li> <li>Границы муниципальных образований</li> <li>Границы населенных пунктов</li> <li>Границы межселенных территорий</li> </ul>	<ul style="list-style-type: none"> <li>Территории лесов</li> <li>Территории природного ландшафта</li> <li>Территории водных объектов</li> <li>Заболоченные территории</li> </ul>	<b>АВТОМОБИЛЬНЫЙ ТРАНСПОРТ</b> <ul style="list-style-type: none"> <li>Автомобильные дороги регионального значения</li> <li>Автомобильные дороги прочие</li> <li>Улично-дорожная сеть</li> </ul> <b>ТРАНСПОРТНЫЕ СООРУЖЕНИЯ</b> <ul style="list-style-type: none"> <li>Мосты</li> <li>Обочина</li> <li>Насыпь</li> </ul>
<b>ОБЪЕКТЫ НЕДВИЖИМОСТИ</b> <b>Границы земельных участков</b> <ul style="list-style-type: none"> <li>Сведения о земельных участках, занесенных в государственный кадастр недвижимости</li> </ul>	<b>ТЕРРИТОРИИ СЕЛЬСКОХОЗЯЙСТВЕННОГО ИСПОЛЬЗОВАНИЯ</b> <ul style="list-style-type: none"> <li>Территории сельскохозяйственных угодий</li> <li>Прочие территории сельскохозяйственного использования</li> </ul>	<b>ГРАНИЦЫ ЗОН ПЛАНИРУЕМОГО РАЗМЕЩЕНИЯ ОБЪЕКТОВ КАПИТАЛЬНОГО СТРОИТЕЛЬСТВА</b> <ul style="list-style-type: none"> <li>Регионального значения</li> </ul>
<b>ИСПОЛЬЗОВАНИЕ ТЕРРИТОРИИ</b> <b>ЖИЛЬЕ ТЕРРИТОРИИ</b> <ul style="list-style-type: none"> <li>Территории застройки индивидуальными жилыми домами</li> </ul>	<b>ТЕРРИТОРИИ ИНЖЕНЕРНОЙ И ТРАНСПОРТНОЙ ИНФРАСТРУКТУРЫ</b> <ul style="list-style-type: none"> <li>Территории объектов транспортной инфраструктуры</li> <li>Территории объектов инженерной инфраструктуры</li> </ul>	<b>ГРАНИЦЫ ЗОН ПЛАНИРУЕМОГО РАЗМЕЩЕНИЯ ОБЪЕКТОВ СОЦИАЛЬНО-КУЛЬТУРНОГО И КОММУНАЛЬНО-БЫТОВОГО СТРОИТЕЛЬСТВА</b> <ul style="list-style-type: none"> <li>Транспортной инфраструктуры</li> </ul>
<b>ОБЩЕСТВЕННО-ДЕЛОВЫЕ ТЕРРИТОРИИ</b> <ul style="list-style-type: none"> <li>Территории делового, общественного и коммерческого назначения</li> </ul>	<b>ТЕРРИТОРИИ СПЕЦИАЛЬНОГО НАЗНАЧЕНИЯ</b> <ul style="list-style-type: none"> <li>Территории кладбищ</li> </ul>	
	<b>ПРОИЗВОДСТВЕННЫЕ ТЕРРИТОРИИ</b> <ul style="list-style-type: none"> <li>Территории промышленных объектов IV, V класса опасности</li> </ul>	
	<b>ЛИНИИ РЕГУЛИРОВАНИЯ</b> <ul style="list-style-type: none"> <li>Устанавливаемые красные линии</li> <li>Концевые и поворотные точки красных линий</li> </ul>	

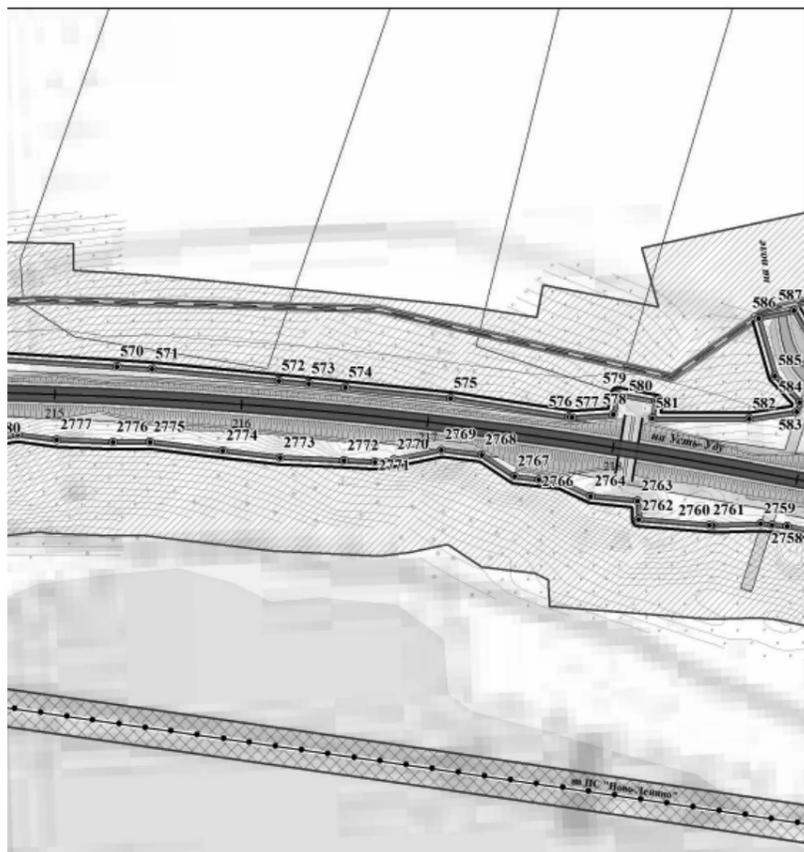

- ПЛАНИРОВОЧНЫЕ ОГРАНИЧЕНИЯ**  
ГРАНИЦЫ ЗОН С ОСОБЫМИ УСЛОВИЯМИ ИСПОЛЬЗОВАНИЯ ТЕРРИТОРИИ  
ОХРАННЫЕ ЗОНЫ ОБЪЕКТОВ ИНЖЕНЕРНОЙ И ТРАНСПОРТНОЙ ИНФРАСТРУКТУРЫ
- ПРИДОРОЖНЫЕ ПОЛОСЫ АВТОМОБИЛЬНЫХ ДОРОГ
  - ОХРАННЫЕ ЗОНЫ ЛИНИЙ СВЯЗИ
  - ОХРАННЫЕ ЗОНЫ ЛИНИЙ ЭЛЕКТРОПЕРЕДАЧИ
- САНИТАРНО-ЗАЩИТНЫЕ ЗОНЫ И РАЗРЫВЫ**
- САНИТАРНО-ЗАЩИТНЫЕ ЗОНЫ РЕКОМЕНДУЕМЫЕ Сан ПдН 2.2.1./2.1.1.1.1200-03 (пзм)
- ОХРАННЫЕ ЗОНЫ ВОДНЫХ ОБЪЕКТОВ**
- ВОДООХРАННЫЕ ЗОНЫ
  - ПРИБРЕЖНО-ЗАЩИТНЫЕ ПОЛОСЫ
  - БЕРЕГОВЫЕ ПОЛОСЫ
- ПОЛЕЗНЫЕ ИСКОПАЕМЫЕ МЕСТОРОЖДЕНИЯ**
- ГЛИНЫ

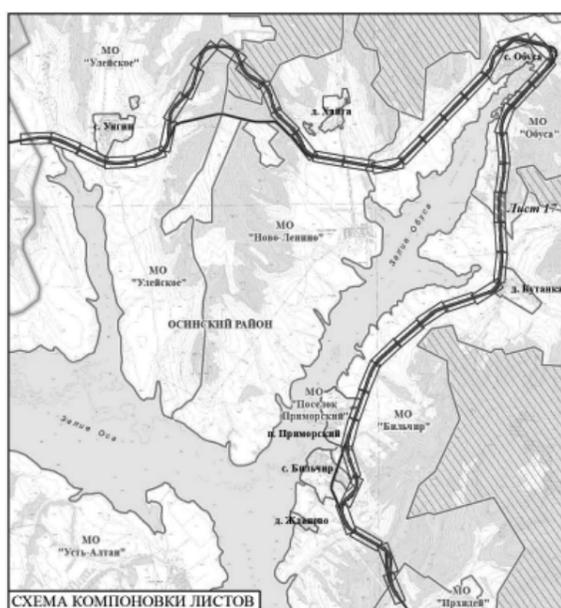

**ОБЪЕКТЫ КАПИТАЛЬНОГО СТРОИТЕЛЬСТВА**

**СОЦИАЛЬНАЯ ИНФРАСТРУКТУРА**

- КАФЕ
- МАГАЗИНЫ

**ОБЪЕКТЫ ИНЖЕНЕРНОЙ И ТРАНСПОРТНОЙ ИНФРАСТРУКТУРЫ ЭЛЕКТРОСНАБЖЕНИЕ**

- ВОЗДУШНЫЕ ЛИНИИ ЭЛЕКТРОПЕРЕДАЧИ, ВЛ-110кВ
- ВОЗДУШНЫЕ ЛИНИИ ЭЛЕКТРОПЕРЕДАЧИ, ВЛ-10кВ
- ВОЗДУШНЫЕ ЛИНИИ ЭЛЕКТРОПЕРЕДАЧИ, ВЛ-0,4кВ

**СВЯЗЬ**

- ЛИНИИ СВЯЗИ

**ТРАНСПОРТ**

- АВТОЗАПРАВочНЫЕ СТАНЦИИ


**ИНЖЕНЕРНАЯ ПОДГОТОВКА ТЕРРИТОРИИ**

- ВОДОПРОПУСКНЫЕ ТРУБЫ

**САНИТАРНАЯ ОЧИСТКА ТЕРРИТОРИИ**

- КЛАДБИЩА

					15-28-ППЛ-ОЧП - карта 1			
					ПРОЕКТ ПЛАНИРОВКИ И ПРОЕКТ МЕЖЕВАНИЯ «РЕКОНСТРУКЦИЯ АВТОМОБИЛЬНОЙ ДОРОГИ ИРКУТСК-ОСА-УСТЬ-УДА НА УЧАСТКЕ КМ 160 – КМ 215 В ОСИНСКОМ РАЙОНЕ, УСТЬ-УДИНСКОМ РАЙОНЕ ИРКУТСКОЙ ОБЛАСТИ» («РЕКОНСТРУКЦИЯ АВТОМОБИЛЬНОЙ ДОРОГИ ИРКУТСК-ОСА-УСТЬ-УДА НА УЧАСТКЕ КМ 160 – КМ 215 В ОСИНСКОМ РАЙОНЕ ИРКУТСКОЙ ОБЛАСТИ»)			
Изм.	Коп.уч.	Лист	№ док.	Подпись	Дата	Стадия	Лист	Листов
ГАП				Хотулева В.А.	12.15	ОСНОВНАЯ ЧАСТЬ ПРОЕКТА, ПОДЛЕЖАЩАЯ УТВЕРЖДЕНИЮ	17	46
Нормоконтр.				Петрова Е.В.	12.15			
					ООО Градостроительная мастерская "Линия"			

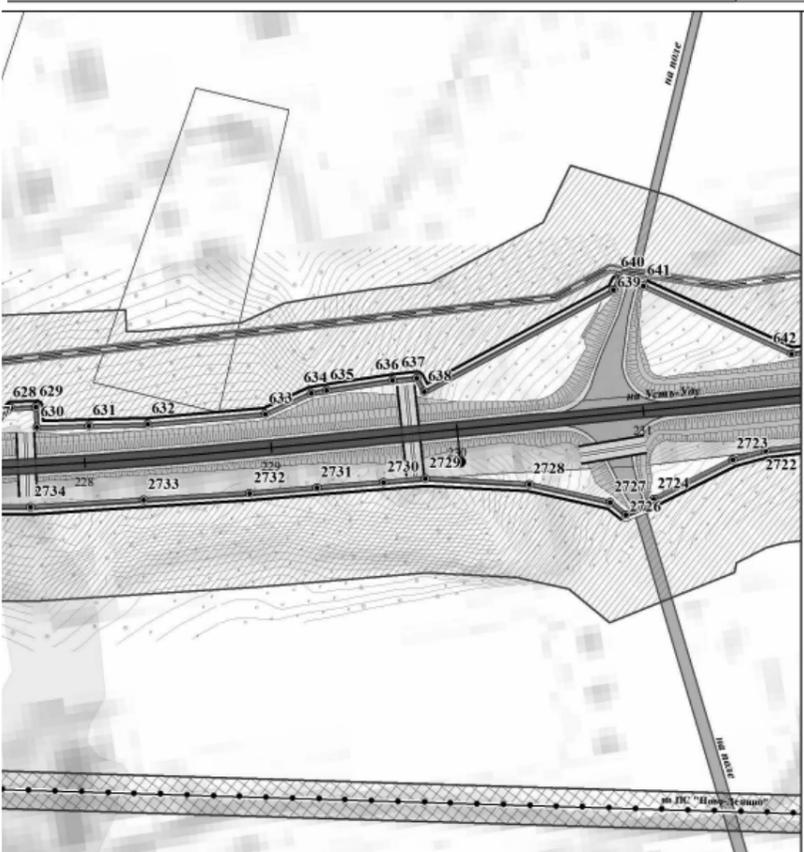

- ПЛАНИРОВОЧНЫЕ ОГРАНИЧЕНИЯ**  
ГРАНИЦЫ ЗОН С ОСОБЫМИ УСЛОВИЯМИ ИСПОЛЬЗОВАНИЯ ТЕРРИТОРИИ  
ОХРАННЫЕ ЗОНЫ ОБЪЕКТОВ ИНЖЕНЕРНОЙ И ТРАНСПОРТНОЙ ИНФРАСТРУКТУРЫ
- ПРИДОРОЖНЫЕ ПОЛОСЫ АВТОМОБИЛЬНЫХ ДОРОГ
  - ОХРАННЫЕ ЗОНЫ ЛИНИЙ СВЯЗИ
  - ОХРАННЫЕ ЗОНЫ ЛИНИЙ ЭЛЕКТРОПЕРЕДАЧИ
- САНИТАРНО-ЗАЩИТНЫЕ ЗОНЫ И РАЗРЫВЫ**
- САНИТАРНО-ЗАЩИТНЫЕ ЗОНЫ РЕКОМЕНДУЕМЫЕ Сан ПдН 2.2.1./2.1.1.1.1200-03 (пзм)
- ОХРАННЫЕ ЗОНЫ ВОДНЫХ ОБЪЕКТОВ**
- ВОДООХРАННЫЕ ЗОНЫ
  - ПРИБРЕЖНО-ЗАЩИТНЫЕ ПОЛОСЫ
  - БЕРЕГОВЫЕ ПОЛОСЫ
- ПОЛЕЗНЫЕ ИСКОПАЕМЫЕ МЕСТОРОЖДЕНИЯ**
- ГЛИНЫ



**ОБЪЕКТЫ КАПИТАЛЬНОГО СТРОИТЕЛЬСТВА**

**СОЦИАЛЬНАЯ ИНФРАСТРУКТУРА**

- КАФЕ
- МАГАЗИНЫ

**ОБЪЕКТЫ ИНЖЕНЕРНОЙ И ТРАНСПОРТНОЙ ИНФРАСТРУКТУРЫ ЭЛЕКТРОСНАБЖЕНИЕ**

- ВОЗДУШНЫЕ ЛИНИИ ЭЛЕКТРОПЕРЕДАЧИ, ВЛ-110кВ
- ВОЗДУШНЫЕ ЛИНИИ ЭЛЕКТРОПЕРЕДАЧИ, ВЛ-10кВ
- ВОЗДУШНЫЕ ЛИНИИ ЭЛЕКТРОПЕРЕДАЧИ, ВЛ-0,4кВ

**СВЯЗЬ**

- ЛИНИИ СВЯЗИ

**ТРАНСПОРТ**

- АВТОЗАПРАВочНЫЕ СТАНЦИИ


**ИНЖЕНЕРНАЯ ПОДГОТОВКА ТЕРРИТОРИИ**

- ВОДОПРОПУСКНЫЕ ТРУБЫ

**САНИТАРНАЯ ОЧИСТКА ТЕРРИТОРИИ**

- КЛАДБИЩА

					15-28-ППЛ-ОЧП - карта 1			
					ПРОЕКТ ПЛАНИРОВКИ И ПРОЕКТ МЕЖЕВАНИЯ «РЕКОНСТРУКЦИЯ АВТОМОБИЛЬНОЙ ДОРОГИ ИРКУТСК-ОСА-УСТЬ-УДА НА УЧАСТКЕ КМ 160 – КМ 215 В ОСИНСКОМ РАЙОНЕ, УСТЬ-УДИНСКОМ РАЙОНЕ ИРКУТСКОЙ ОБЛАСТИ» («РЕКОНСТРУКЦИЯ АВТОМОБИЛЬНОЙ ДОРОГИ ИРКУТСК-ОСА-УСТЬ-УДА НА УЧАСТКЕ КМ 160 – КМ 215 В ОСИНСКОМ РАЙОНЕ ИРКУТСКОЙ ОБЛАСТИ»)			
Изм.	Коп.уч.	Лист	№ док.	Подпись	Дата	Стадия	Лист	Листов
ГАП				Хотулева В.А.	12.15	ОСНОВНАЯ ЧАСТЬ ПРОЕКТА, ПОДЛЕЖАЩАЯ УТВЕРЖДЕНИЮ	18	46
Нормоконтр.				Петрова Е.В.	12.15			
					ООО Градостроительная мастерская "Линия"			

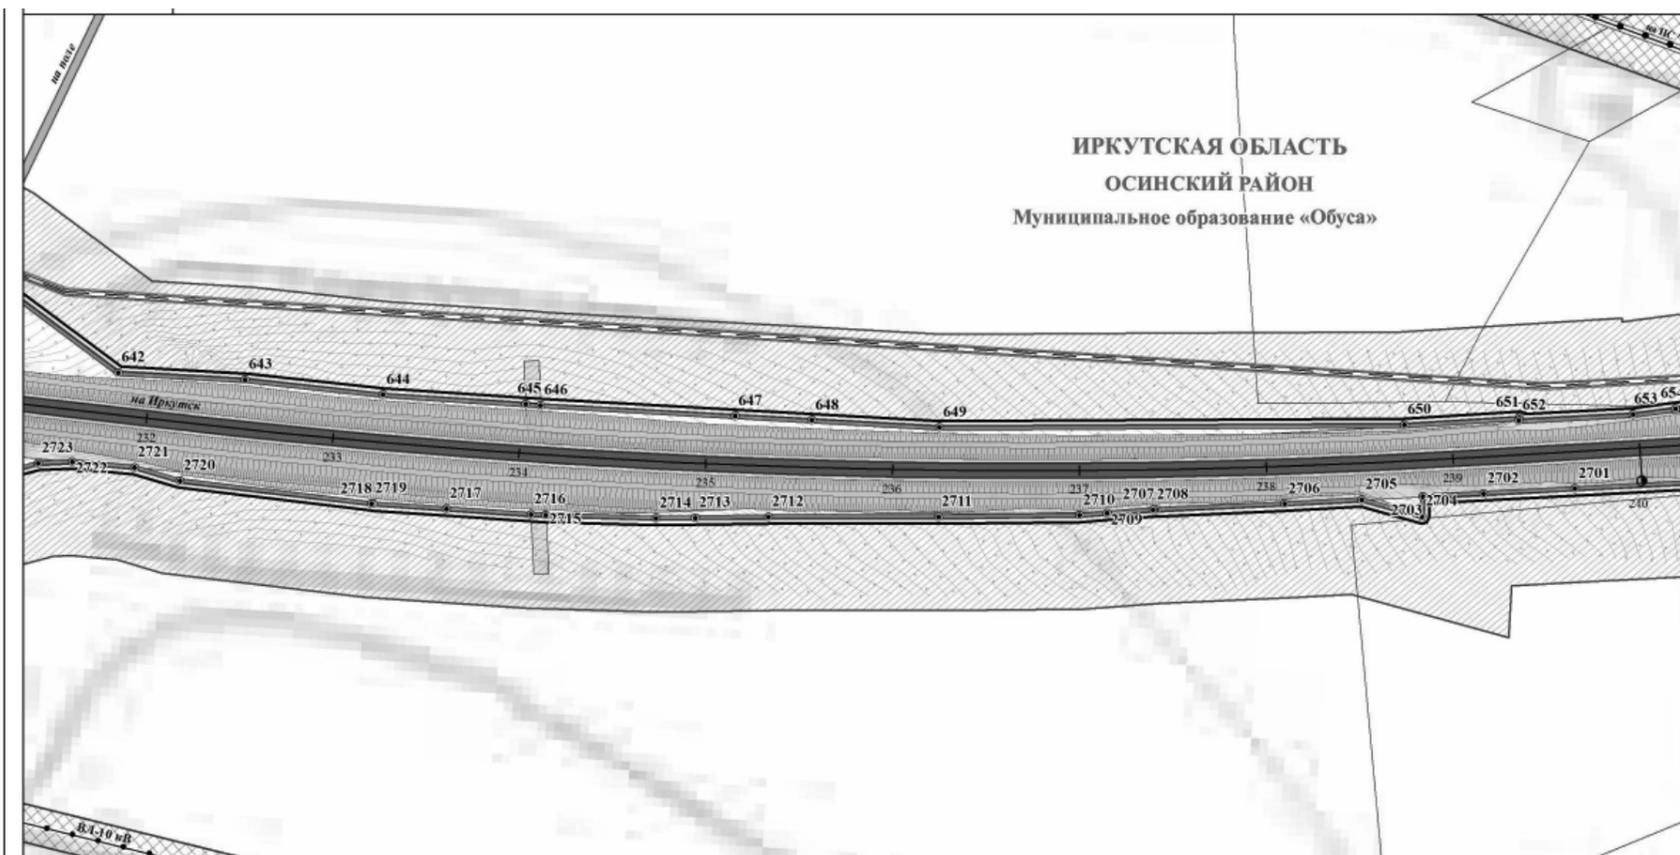

**УСЛОВНЫЕ ОБОЗНАЧЕНИЯ**

**ТЕРРИТОРИАЛЬНОЕ УСТРОЙСТВО**

- Границы муниципальных районов
- Границы муниципальных образований
- Границы населенных пунктов
- Границы межселенных территорий

**ОБЪЕКТЫ НЕДВИЖИМОСТИ**

**Границы земельных участков**

- Сведения о земельных участках, занесенных в государственный кадастр недвижимости

**ИСПОЛЬЗОВАНИЕ ТЕРРИТОРИИ**

**ЖИЛЫЕ ТЕРРИТОРИИ**

- Территории застройки индивидуальными жилыми домами

**ОБЩЕСТВЕННО-ДЕЛОВЫЕ ТЕРРИТОРИИ**

- Территории делового, общественного и коммерческого назначения

**ТЕРРИТОРИИ РЕКРЕАЦИОННОГО НАЗНАЧЕНИЯ**

- Территории лесов
- Территории природного ландшафта
- Территории водных объектов
- Заболоченные территории

**ТЕРРИТОРИИ СЕЛЬСКОХОЗЯЙСТВЕННОГО ИСПОЛЬЗОВАНИЯ**

- Территории сельскохозяйственных угодий
- Прочие территории сельскохозяйственного использования

**ТЕРРИТОРИИ ИНЖЕНЕРНОЙ И ТРАНСПОРТНОЙ ИНФРАСТРУКТУРЫ**

- Территории объектов транспортной инфраструктуры
- Территории объектов инженерной инфраструктуры

**ТЕРРИТОРИИ СПЕЦИАЛЬНОГО НАЗНАЧЕНИЯ**

- Территории кладбищ

**ПРОИЗВОДСТВЕННЫЕ ТЕРРИТОРИИ**

- Территории промышленных объектов IV, V класса опасности

**ЛИНИИ РЕГУЛИРОВАНИЯ**

- Устанавливаемые красные линии
- Концевые и поворотные точки красных линий

**ЛИНИИ, ОБОЗНАЧАЮЩИЕ ДОРОГИ, УЛИЦЫ, ПРОЕЗДЫ, ОБЪЕКТЫ ТРАНСПОРТНОЙ ИНФРАСТРУКТУРЫ**

**АВТОМОБИЛЬНЫЙ ТРАНСПОРТ**

- Автомобильные дороги регионального значения
- Автомобильные дороги прочие
- Улично-дорожная сеть

**ТРАНСПОРТНЫЕ СООРУЖЕНИЯ**


- Мосты
- Обочина
- Насыпь

**Границы зон планируемого размещения объектов капитального строительства**

- Регионального значения

**Границы зон планируемого размещения объектов социально-культурного и коммунально-бытового строительства**

- Транспортной инфраструктуры

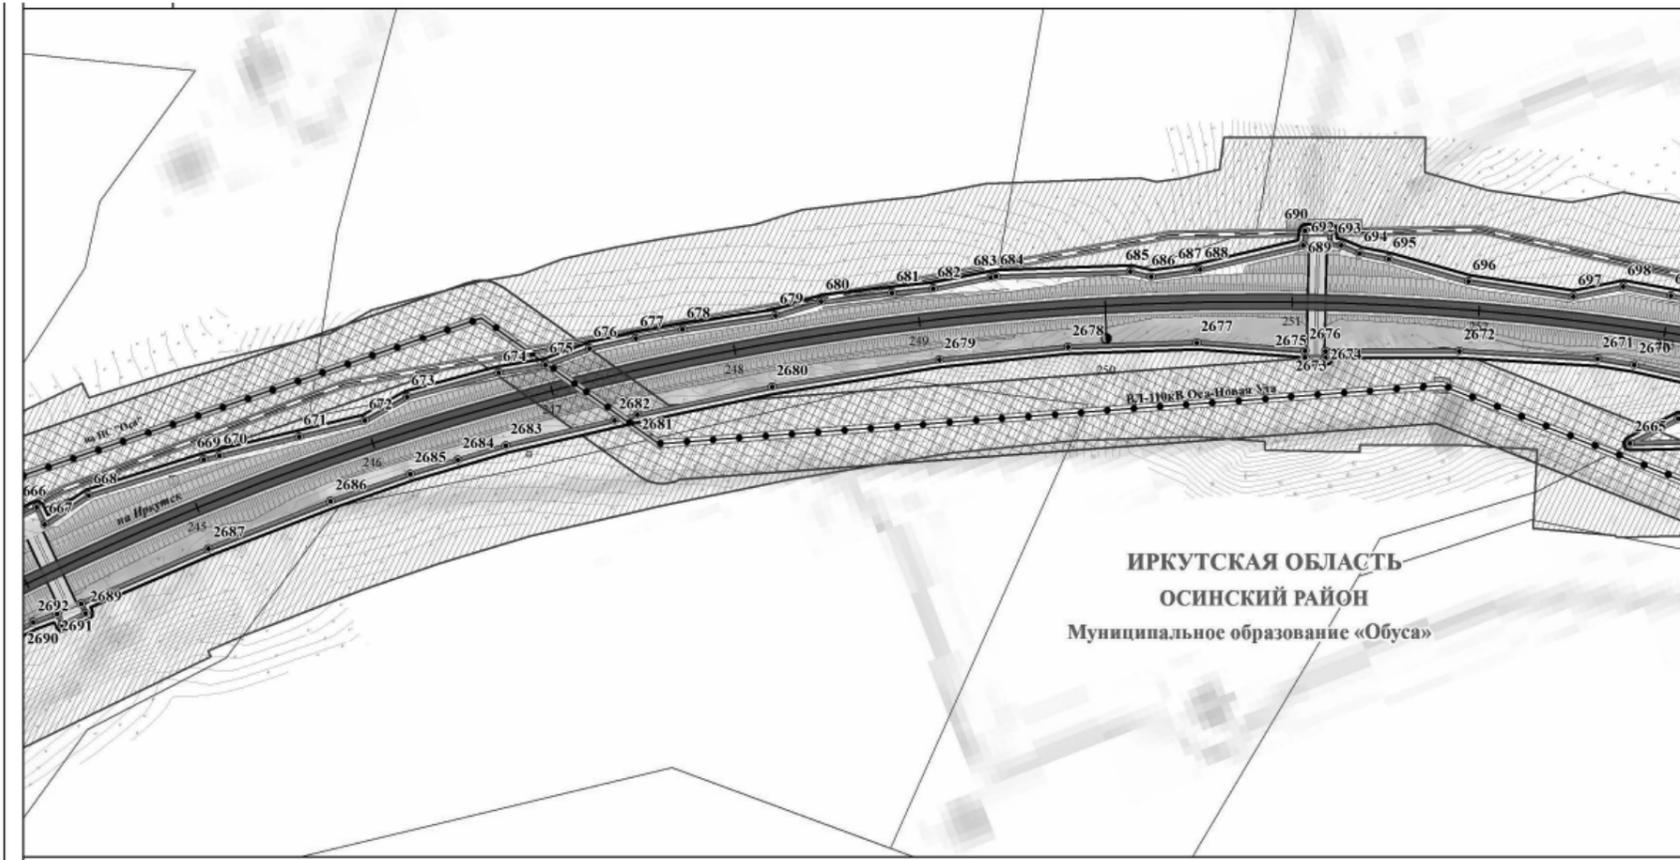

**УСЛОВНЫЕ ОБОЗНАЧЕНИЯ**

**ТЕРРИТОРИАЛЬНОЕ УСТРОЙСТВО**

- Границы муниципальных районов
- Границы муниципальных образований
- Границы населенных пунктов
- Границы межселенных территорий

**ОБЪЕКТЫ НЕДВИЖИМОСТИ**

**Границы земельных участков**

- Сведения о земельных участках, занесенных в государственный кадастр недвижимости

**ИСПОЛЬЗОВАНИЕ ТЕРРИТОРИИ**

**ЖИЛЫЕ ТЕРРИТОРИИ**

- Территории застройки индивидуальными жилыми домами

**ОБЩЕСТВЕННО-ДЕЛОВЫЕ ТЕРРИТОРИИ**

- Территории делового, общественного и коммерческого назначения

**ТЕРРИТОРИИ РЕКРЕАЦИОННОГО НАЗНАЧЕНИЯ**

- Территории лесов
- Территории природного ландшафта
- Территории водных объектов
- Заболоченные территории

**ТЕРРИТОРИИ СЕЛЬСКОХОЗЯЙСТВЕННОГО ИСПОЛЬЗОВАНИЯ**

- Территории сельскохозяйственных угодий
- Прочие территории сельскохозяйственного использования

**ТЕРРИТОРИИ ИНЖЕНЕРНОЙ И ТРАНСПОРТНОЙ ИНФРАСТРУКТУРЫ**

- Территории объектов транспортной инфраструктуры
- Территории объектов инженерной инфраструктуры

**ТЕРРИТОРИИ СПЕЦИАЛЬНОГО НАЗНАЧЕНИЯ**

- Территории кладбищ

**ПРОИЗВОДСТВЕННЫЕ ТЕРРИТОРИИ**

- Территории промышленных объектов IV, V класса опасности

**ЛИНИИ РЕГУЛИРОВАНИЯ**

- Устанавливаемые красные линии
- Концевые и поворотные точки красных линий

**ЛИНИИ, ОБОЗНАЧАЮЩИЕ ДОРОГИ, УЛИЦЫ, ПРОЕЗДЫ, ОБЪЕКТЫ ТРАНСПОРТНОЙ ИНФРАСТРУКТУРЫ**

**АВТОМОБИЛЬНЫЙ ТРАНСПОРТ**

- Автомобильные дороги регионального значения
- Автомобильные дороги прочие
- Улично-дорожная сеть

**ТРАНСПОРТНЫЕ СООРУЖЕНИЯ**


- Мосты
- Обочина
- Насыпь

**Границы зон планируемого размещения объектов капитального строительства**


- Регионального значения

**Границы зон планируемого размещения объектов социально-культурного и коммунально-бытового строительства**

- Транспортной инфраструктуры

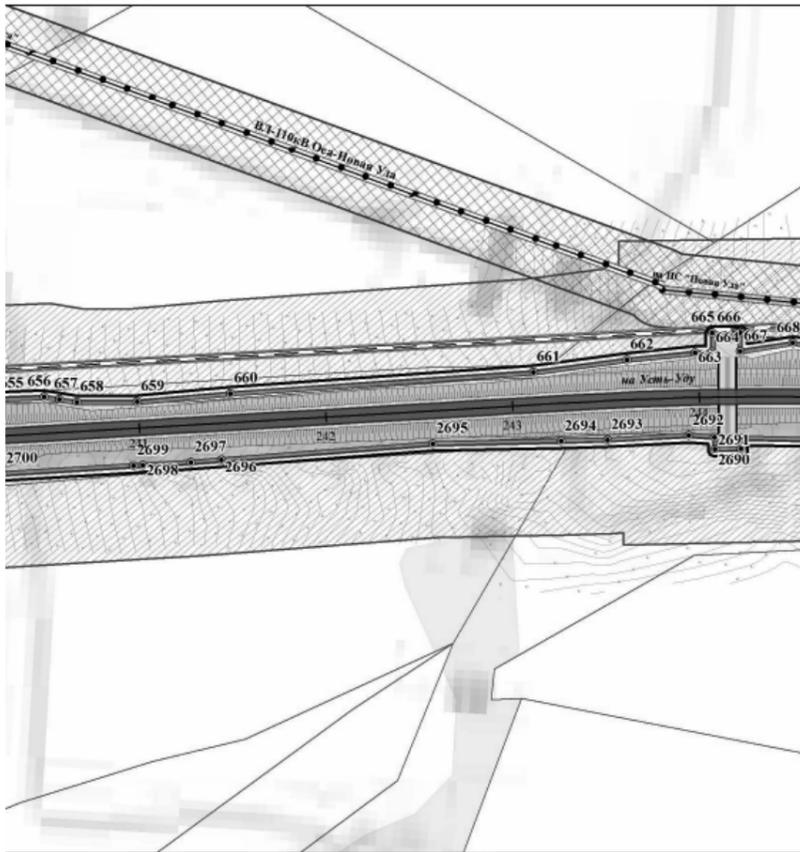


- ПЛАНИРОВОЧНЫЕ ОГРАНИЧЕНИЯ**  
**ГРАНИЦЫ ЗОН С ОСОБЫМИ УСЛОВИЯМИ ИСПОЛЬЗОВАНИЯ ТЕРРИТОРИИ**  
**ОХРАННЫЕ ЗОНЫ ОБЪЕКТОВ ИНЖЕНЕРНОЙ И ТРАНСПОРТНОЙ ИНФРАСТРУКТУРЫ**  
 ПРИДорожные ПОЛОСЫ АВТОМОБИЛЬНЫХ ДОРОГ  
 ОХРАННЫЕ ЗОНЫ ЛИНИЙ СВЯЗИ  
 ОХРАННЫЕ ЗОНЫ ЛИНИЙ ЭЛЕКТРОПЕРЕДАЧИ  
**САНИТАРНО-ЗАЩИТНЫЕ ЗОНЫ И РАЗРЫВЫ**  
 САНИТАРНО-ЗАЩИТНЫЕ ЗОНЫ РЕКОМЕНДУЕМЫЕ  
 Сан ПдН 2.2.1./2.1.1.1.1200-03 (пзм)  
**ОХРАННЫЕ ЗОНЫ ВОДНЫХ ОБЪЕКТОВ**  
 ВОДООХРАННЫЕ ЗОНЫ  
 ПРИБРЕЖНО-ЗАЩИТНЫЕ ПОЛОСЫ  
 БЕРЕГОВЫЕ ПОЛОСЫ  
**ПОЛЕЗНЫЕ ИСКОПАЕМЫЕ МЕСТОРОЖДЕНИЯ**  
 ГЛИНЫ

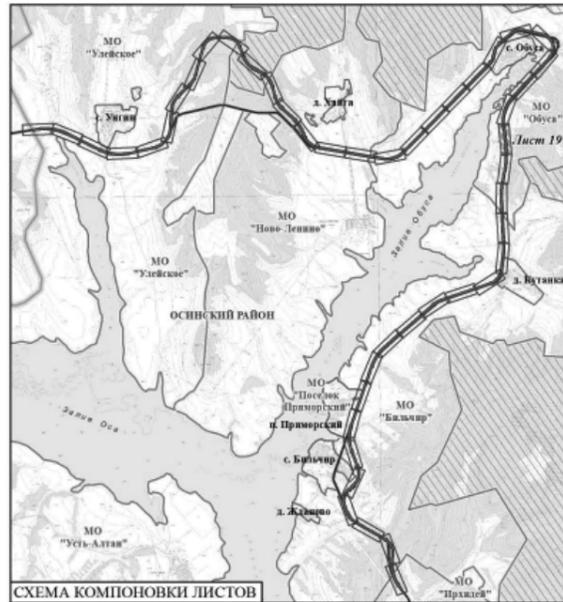


- ОБЪЕКТЫ КАПИТАЛЬНОГО СТРОИТЕЛЬСТВА**  
 ОУЩЕЛ  
 ПОНАКОН  
**СОЦИАЛЬНАЯ ИНФРАСТРУКТУРА**  
 КАФЕ  
 МАГАЗИНЫ  
**ОБЪЕКТЫ ИНЖЕНЕРНОЙ И ТРАНСПОРТНОЙ ИНФРАСТРУКТУРЫ**  
**ЭЛЕКТРОСНАБЖЕНИЕ**  
 ВОЗДУШНЫЕ ЛИНИИ ЭЛЕКТРОПЕРЕДАЧИ, ВЛ-110кВ  
 ВОЗДУШНЫЕ ЛИНИИ ЭЛЕКТРОПЕРЕДАЧИ, ВЛ-10кВ  
 ВОЗДУШНЫЕ ЛИНИИ ЭЛЕКТРОПЕРЕДАЧИ, ВЛ-0,4кВ  
**СВЯЗЬ**  
 ЛИНИИ СВЯЗИ  
**ТРАНСПОРТ**  
 АВТОЗАПРАВочНЫЕ СТАНЦИИ  
**ИНЖЕНЕРНАЯ ПОДГОТОВКА ТЕРРИТОРИИ**  
 ВОДОПРОПУСКНЫЕ ТРУБЫ  
**САНИТАРНАЯ ОЧИСТКА ТЕРРИТОРИИ**  
 КЛАДБИЩА

					15-28-ПДЛ-ОЧП - карта 1			
					ПРОЕКТ ПЛАНИРОВКИ И ПРОЕКТ МЕЖВЕДЕНИЯ РЕКОНСТРУКЦИИ АВТОМОБИЛЬНОЙ ДОРОГИ ИРКУТСК-ОСА-УСТЬ-УДА НА УЧАСТКЕ КМ 146 - КМ 215 В ОСИНСКОМ РАЙОНЕ, УСТЬ-УДИНСКОМ РАЙОНЕ ИРКУТСКОЙ ОБЛАСТИ (РЕКОНСТРУКЦИЯ АВТОМОБИЛЬНОЙ ДОРОГИ ИРКУТСК-ОСА-УСТЬ-УДА НА УЧАСТКЕ КМ 146 - КМ 215 В ОСИНСКОМ РАЙОНЕ ИРКУТСКОЙ ОБЛАСТИ)			
Изм.	Коп.уч.	Лист	№ док.	Подпись	Дата	Страниц	Лист	Листов
ГАП			Хотулева В.А.		12.15		19	46
Нормоконтр.			Петрова Е.В.		12.15			
					ООО Градостроительная мастерская "Линия"			

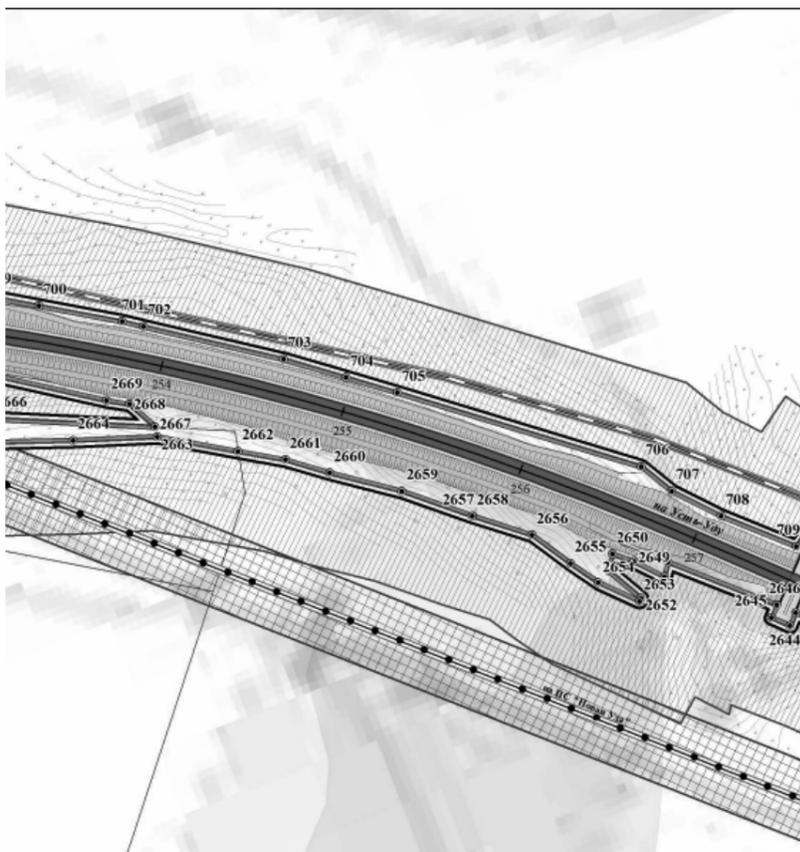


- ПЛАНИРОВОЧНЫЕ ОГРАНИЧЕНИЯ**  
**ГРАНИЦЫ ЗОН С ОСОБЫМИ УСЛОВИЯМИ ИСПОЛЬЗОВАНИЯ ТЕРРИТОРИИ**  
**ОХРАННЫЕ ЗОНЫ ОБЪЕКТОВ ИНЖЕНЕРНОЙ И ТРАНСПОРТНОЙ ИНФРАСТРУКТУРЫ**  
 ПРИДорожные ПОЛОСЫ АВТОМОБИЛЬНЫХ ДОРОГ  
 ОХРАННЫЕ ЗОНЫ ЛИНИЙ СВЯЗИ  
 ОХРАННЫЕ ЗОНЫ ЛИНИЙ ЭЛЕКТРОПЕРЕДАЧИ  
**САНИТАРНО-ЗАЩИТНЫЕ ЗОНЫ И РАЗРЫВЫ**  
 САНИТАРНО-ЗАЩИТНЫЕ ЗОНЫ РЕКОМЕНДУЕМЫЕ  
 Сан ПдН 2.2.1./2.1.1.1.1200-03 (пзм)  
**ОХРАННЫЕ ЗОНЫ ВОДНЫХ ОБЪЕКТОВ**  
 ВОДООХРАННЫЕ ЗОНЫ  
 ПРИБРЕЖНО-ЗАЩИТНЫЕ ПОЛОСЫ  
 БЕРЕГОВЫЕ ПОЛОСЫ  
**ПОЛЕЗНЫЕ ИСКОПАЕМЫЕ МЕСТОРОЖДЕНИЯ**  
 ГЛИНЫ

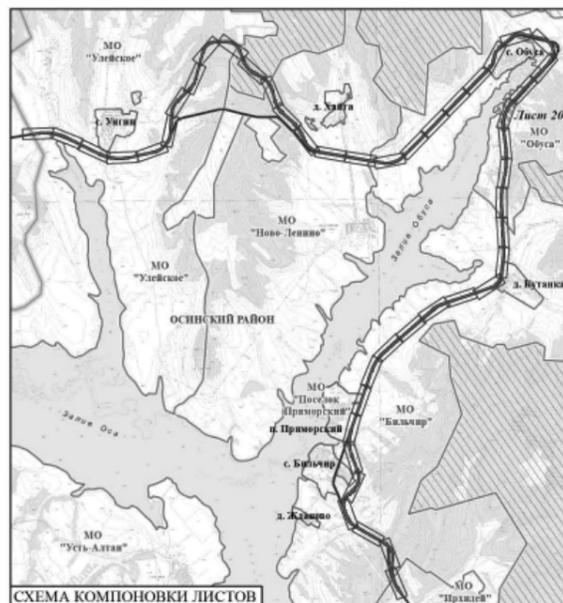

- ОБЪЕКТЫ КАПИТАЛЬНОГО СТРОИТЕЛЬСТВА**  
 ОУЩЕЛ  
 ПОНАКОН  
**СОЦИАЛЬНАЯ ИНФРАСТРУКТУРА**  
 КАФЕ  
 МАГАЗИНЫ  
**ОБЪЕКТЫ ИНЖЕНЕРНОЙ И ТРАНСПОРТНОЙ ИНФРАСТРУКТУРЫ**  
**ЭЛЕКТРОСНАБЖЕНИЕ**  
 ВОЗДУШНЫЕ ЛИНИИ ЭЛЕКТРОПЕРЕДАЧИ, ВЛ-110кВ  
 ВОЗДУШНЫЕ ЛИНИИ ЭЛЕКТРОПЕРЕДАЧИ, ВЛ-10кВ  
 ВОЗДУШНЫЕ ЛИНИИ ЭЛЕКТРОПЕРЕДАЧИ, ВЛ-0,4кВ  
**СВЯЗЬ**  
 ЛИНИИ СВЯЗИ  
**ТРАНСПОРТ**  
 АВТОЗАПРАВочНЫЕ СТАНЦИИ  
**ИНЖЕНЕРНАЯ ПОДГОТОВКА ТЕРРИТОРИИ**  
 ВОДОПРОПУСКНЫЕ ТРУБЫ  
**САНИТАРНАЯ ОЧИСТКА ТЕРРИТОРИИ**  
 КЛАДБИЩА

					15-28-ПДЛ-ОЧП - карта 1			
					ПРОЕКТ ПЛАНИРОВКИ И ПРОЕКТ МЕЖВЕДЕНИЯ РЕКОНСТРУКЦИИ АВТОМОБИЛЬНОЙ ДОРОГИ ИРКУТСК-ОСА-УСТЬ-УДА НА УЧАСТКЕ КМ 146 - КМ 215 В ОСИНСКОМ РАЙОНЕ, УСТЬ-УДИНСКОМ РАЙОНЕ ИРКУТСКОЙ ОБЛАСТИ (РЕКОНСТРУКЦИЯ АВТОМОБИЛЬНОЙ ДОРОГИ ИРКУТСК-ОСА-УСТЬ-УДА НА УЧАСТКЕ КМ 146 - КМ 215 В ОСИНСКОМ РАЙОНЕ ИРКУТСКОЙ ОБЛАСТИ)			
Изм.	Коп.уч.	Лист	№ док.	Подпись	Дата	Страниц	Лист	Листов
ГАП			Хотулева В.А.		12.15		20	46
Нормоконтр.			Петрова Е.В.		12.15			
					ООО Градостроительная мастерская "Линия"			

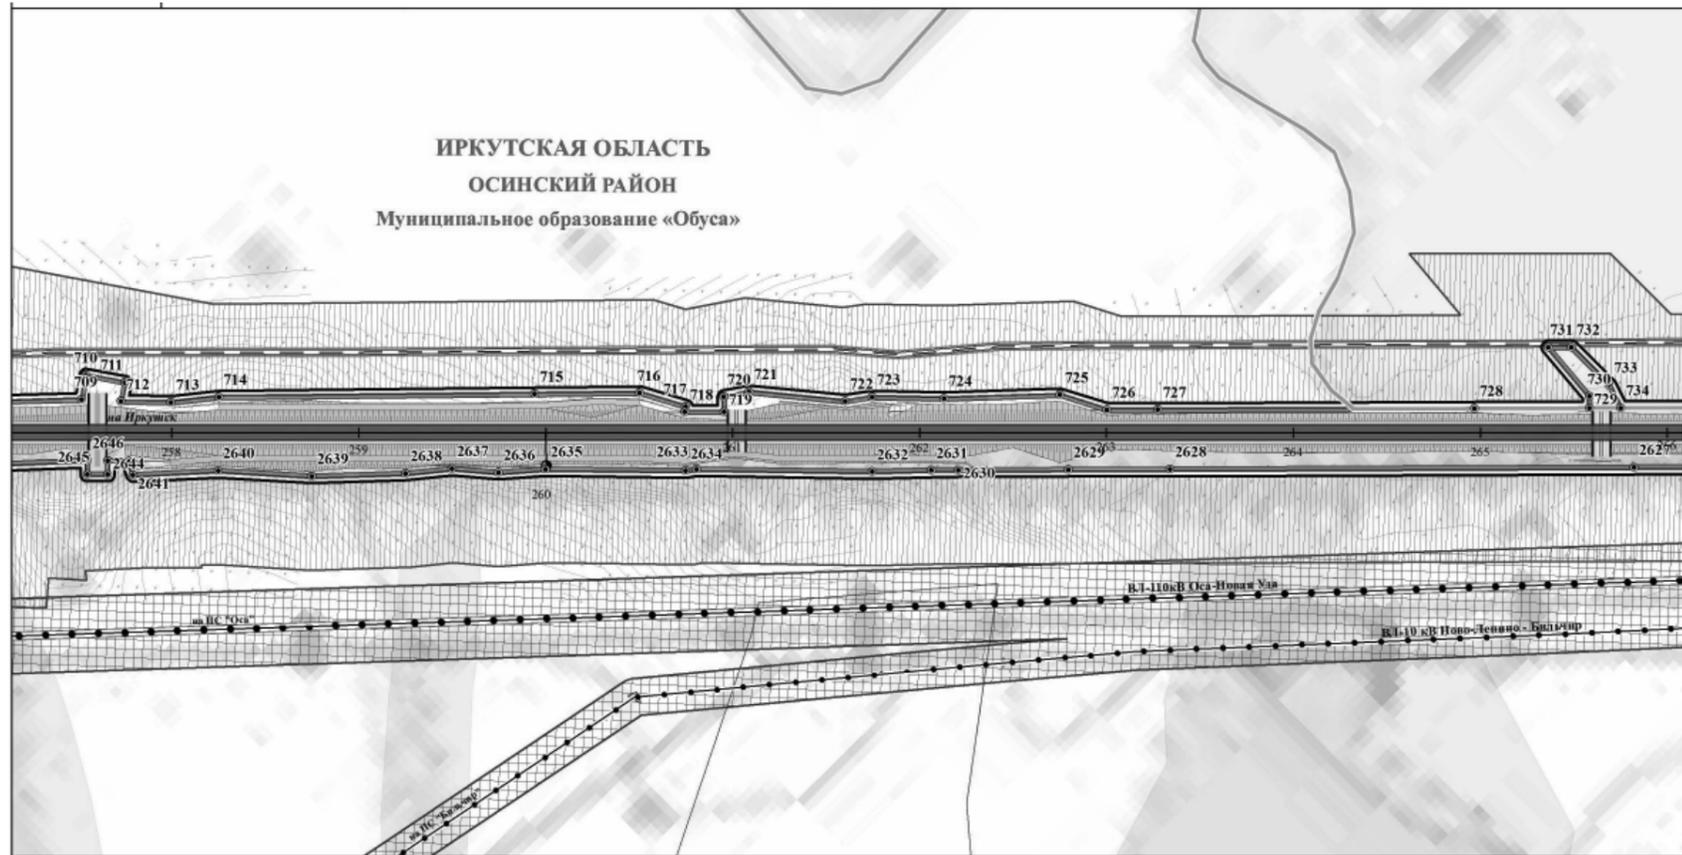

**УСЛОВНЫЕ ОБОЗНАЧЕНИЯ**

**ТЕРРИТОРИАЛЬНОЕ УСТРОЙСТВО**

- ГРАНИЦЫ МУНИЦИПАЛЬНЫХ РАЙОНОВ
- ГРАНИЦЫ МУНИЦИПАЛЬНЫХ ОБРАЗОВАНИЙ
- ГРАНИЦЫ НАСЕЛЕННЫХ ПУНКТОВ
- ГРАНИЦЫ МЕЖСЕЛЕННЫХ ТЕРРИТОРИЙ

**ОБЪЕКТЫ НЕДВИЖИМОСТИ**

**ГРАНИЦЫ ЗЕМЕЛЬНЫХ УЧАСТКОВ**

- СВЕДЕНИЯ О ЗЕМЕЛЬНЫХ УЧАСТКАХ, ЗАНЕСЕННЫХ В ГОСУДАРСТВЕННЫЙ КАДАСТР НЕДВИЖИМОСТИ

**ИСПОЛЬЗОВАНИЕ ТЕРРИТОРИИ**

**ЖИЛЬЕ ТЕРРИТОРИИ**

- ТЕРРИТОРИИ ЗАСТРОЙКИ ИНДИВИДУАЛЬНЫМИ ЖИЛЬНЫМИ ДОМАМИ

**ОБЩЕСТВЕННО-ДЕЛОВОЕ ТЕРРИТОРИИ**

- ТЕРРИТОРИИ ДЕЛОВОГО, ОБЩЕСТВЕННОГО И КОММЕРЧЕСКОГО НАЗНАЧЕНИЯ

**ТЕРРИТОРИИ РЕКРЕАЦИОННОГО НАЗНАЧЕНИЯ**

- ТЕРРИТОРИИ ЛЕСОВ
- ТЕРРИТОРИИ ПРИРОДНОГО ЛАНДШАФТА
- ТЕРРИТОРИИ ВОДНЫХ ОБЪЕКТОВ
- ЗАБОЛОЧЕННЫЕ ТЕРРИТОРИИ

**ТЕРРИТОРИИ СЕЛЬСКОХОЗЯЙСТВЕННОГО ИСПОЛЬЗОВАНИЯ**

- ТЕРРИТОРИИ СЕЛЬСКОХОЗЯЙСТВЕННЫХ УГОДИЙ
- ПРОЧИЕ ТЕРРИТОРИИ СЕЛЬСКОХОЗЯЙСТВЕННОГО ИСПОЛЬЗОВАНИЯ

**ТЕРРИТОРИИ ИНЖЕНЕРНОЙ И ТРАНСПОРТНОЙ ИНФРАСТРУКТУРЫ**

- ТЕРРИТОРИИ ОБЪЕКТОВ ТРАНСПОРТНОЙ ИНФРАСТРУКТУРЫ
- ТЕРРИТОРИИ ОБЪЕКТОВ ИНЖЕНЕРНОЙ ИНФРАСТРУКТУРЫ

**ТЕРРИТОРИИ СПЕЦИАЛЬНОГО НАЗНАЧЕНИЯ**

- ТЕРРИТОРИИ КЛАДБИЩ

**ПРОИЗВОДСТВЕННЫЕ ТЕРРИТОРИИ**

- ТЕРРИТОРИИ ПРОМЫШЛЕННЫХ ОБЪЕКТОВ IV, V КЛАССА ОПАСНОСТИ

**ЛИНИИ РЕГУЛИРОВАНИЯ**

- УСТАНОВЛИВАЕМЫЕ КРАСНЫЕ ЛИНИИ
- КОНЦЕВЫЕ И ПОВОРОТНЫЕ ТОЧКИ КРАСНЫХ ЛИНИЙ

**ЛИНИИ, ОБОЗНАЧАЮЩИЕ ДОРОГИ, УЛИЦЫ, ПРОЕЗДЫ, ОБЪЕКТЫ ТРАНСПОРТНОЙ ИНФРАСТРУКТУРЫ**

**АВТОМОБИЛЬНЫЙ ТРАНСПОРТ**

- АВТОМОБИЛЬНЫЕ ДОРОГИ РЕГИОНАЛЬНОГО НАЗНАЧЕНИЯ
- АВТОМОБИЛЬНЫЕ ДОРОГИ ПРОЧИЕ
- УЛИЧНО-ДОРОЖНАЯ СЕТЬ

**ТРАНСПОРТНЫЕ СООРУЖЕНИЯ**


- МОСТЫ
- ОБОЧИНА
- НАСЫПЬ

**ГРАНИЦЫ ЗОН ПЛАНИРУЕМОГО РАЗМЕЩЕНИЯ ОБЪЕКТОВ КАПИТАЛЬНОГО СТРОИТЕЛЬСТВА**

- РЕГИОНАЛЬНОГО НАЗНАЧЕНИЯ

**ГРАНИЦЫ ЗОН ПЛАНИРУЕМОГО РАЗМЕЩЕНИЯ ОБЪЕКТОВ СОЦИАЛЬНО-КУЛЬТУРНОГО И КОММУНАЛЬНО-БЫТОВОГО СТРОИТЕЛЬСТВА**

- ТРАНСПОРТНОЙ ИНФРАСТРУКТУРЫ

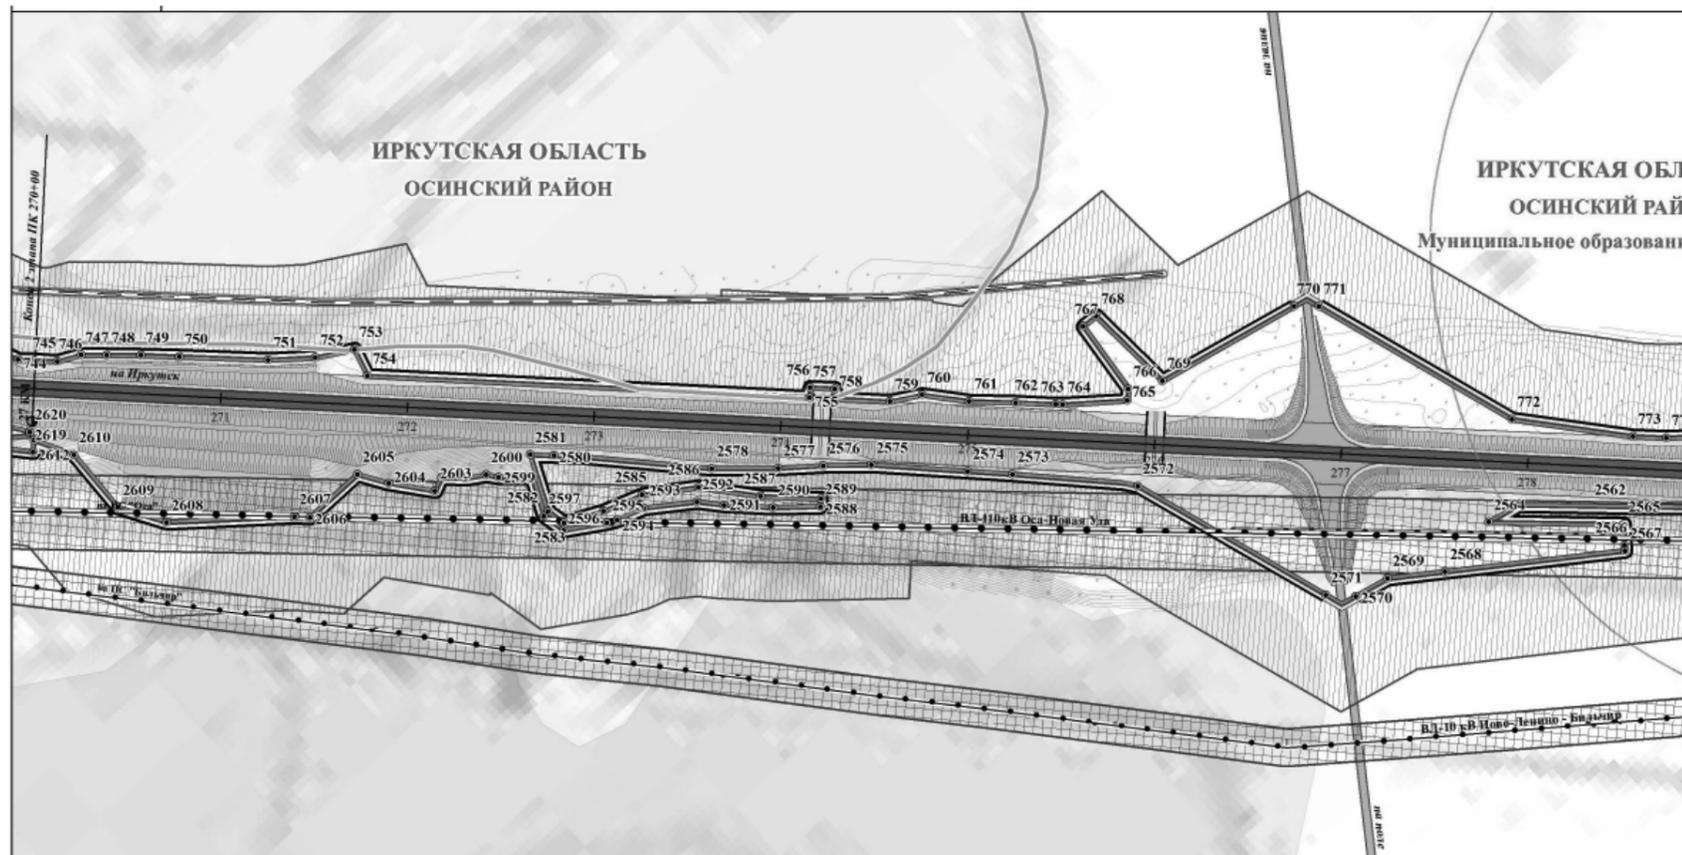

**УСЛОВНЫЕ ОБОЗНАЧЕНИЯ**

**ТЕРРИТОРИАЛЬНОЕ УСТРОЙСТВО**

- ГРАНИЦЫ МУНИЦИПАЛЬНЫХ РАЙОНОВ
- ГРАНИЦЫ МУНИЦИПАЛЬНЫХ ОБРАЗОВАНИЙ
- ГРАНИЦЫ НАСЕЛЕННЫХ ПУНКТОВ
- ГРАНИЦЫ МЕЖСЕЛЕННЫХ ТЕРРИТОРИЙ

**ОБЪЕКТЫ НЕДВИЖИМОСТИ**

**ГРАНИЦЫ ЗЕМЕЛЬНЫХ УЧАСТКОВ**

- СВЕДЕНИЯ О ЗЕМЕЛЬНЫХ УЧАСТКАХ, ЗАНЕСЕННЫХ В ГОСУДАРСТВЕННЫЙ КАДАСТР НЕДВИЖИМОСТИ

**ИСПОЛЬЗОВАНИЕ ТЕРРИТОРИИ**

**ЖИЛЬЕ ТЕРРИТОРИИ**

- ТЕРРИТОРИИ ЗАСТРОЙКИ ИНДИВИДУАЛЬНЫМИ ЖИЛЬНЫМИ ДОМАМИ

**ОБЩЕСТВЕННО-ДЕЛОВОЕ ТЕРРИТОРИИ**

- ТЕРРИТОРИИ ДЕЛОВОГО, ОБЩЕСТВЕННОГО И КОММЕРЧЕСКОГО НАЗНАЧЕНИЯ

**ТЕРРИТОРИИ РЕКРЕАЦИОННОГО НАЗНАЧЕНИЯ**

- ТЕРРИТОРИИ ЛЕСОВ
- ТЕРРИТОРИИ ПРИРОДНОГО ЛАНДШАФТА
- ТЕРРИТОРИИ ВОДНЫХ ОБЪЕКТОВ
- ЗАБОЛОЧЕННЫЕ ТЕРРИТОРИИ

**ТЕРРИТОРИИ СЕЛЬСКОХОЗЯЙСТВЕННОГО ИСПОЛЬЗОВАНИЯ**

- ТЕРРИТОРИИ СЕЛЬСКОХОЗЯЙСТВЕННЫХ УГОДИЙ
- ПРОЧИЕ ТЕРРИТОРИИ СЕЛЬСКОХОЗЯЙСТВЕННОГО ИСПОЛЬЗОВАНИЯ

**ТЕРРИТОРИИ ИНЖЕНЕРНОЙ И ТРАНСПОРТНОЙ ИНФРАСТРУКТУРЫ**

- ТЕРРИТОРИИ ОБЪЕКТОВ ТРАНСПОРТНОЙ ИНФРАСТРУКТУРЫ
- ТЕРРИТОРИИ ОБЪЕКТОВ ИНЖЕНЕРНОЙ ИНФРАСТРУКТУРЫ

**ТЕРРИТОРИИ СПЕЦИАЛЬНОГО НАЗНАЧЕНИЯ**

- ТЕРРИТОРИИ КЛАДБИЩ

**ПРОИЗВОДСТВЕННЫЕ ТЕРРИТОРИИ**

- ТЕРРИТОРИИ ПРОМЫШЛЕННЫХ ОБЪЕКТОВ IV, V КЛАССА ОПАСНОСТИ

**ЛИНИИ РЕГУЛИРОВАНИЯ**

- УСТАНОВЛИВАЕМЫЕ КРАСНЫЕ ЛИНИИ
- КОНЦЕВЫЕ И ПОВОРОТНЫЕ ТОЧКИ КРАСНЫХ ЛИНИЙ

**ЛИНИИ, ОБОЗНАЧАЮЩИЕ ДОРОГИ, УЛИЦЫ, ПРОЕЗДЫ, ОБЪЕКТЫ ТРАНСПОРТНОЙ ИНФРАСТРУКТУРЫ**

**АВТОМОБИЛЬНЫЙ ТРАНСПОРТ**

- АВТОМОБИЛЬНЫЕ ДОРОГИ РЕГИОНАЛЬНОГО НАЗНАЧЕНИЯ
- АВТОМОБИЛЬНЫЕ ДОРОГИ ПРОЧИЕ
- УЛИЧНО-ДОРОЖНАЯ СЕТЬ

**ТРАНСПОРТНЫЕ СООРУЖЕНИЯ**


- МОСТЫ
- ОБОЧИНА
- НАСЫПЬ

**ГРАНИЦЫ ЗОН ПЛАНИРУЕМОГО РАЗМЕЩЕНИЯ ОБЪЕКТОВ КАПИТАЛЬНОГО СТРОИТЕЛЬСТВА**


- РЕГИОНАЛЬНОГО НАЗНАЧЕНИЯ

**ГРАНИЦЫ ЗОН ПЛАНИРУЕМОГО РАЗМЕЩЕНИЯ ОБЪЕКТОВ СОЦИАЛЬНО-КУЛЬТУРНОГО И КОММУНАЛЬНО-БЫТОВОГО СТРОИТЕЛЬСТВА**

- ТРАНСПОРТНОЙ ИНФРАСТРУКТУРЫ

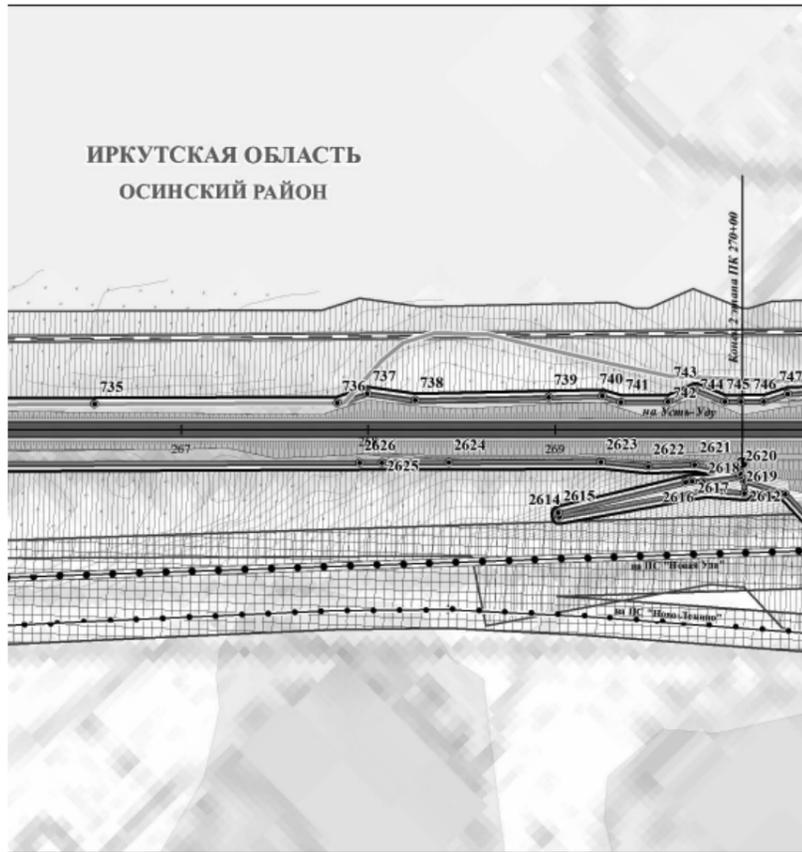


- ПЛАНИРОВОЧНЫЕ ОГРАНИЧЕНИЯ**  
ГРАНИЦЫ ЗОН С ОСОБЫМИ УСЛОВИЯМИ ИСПОЛЬЗОВАНИЯ ТЕРРИТОРИИ
- ОХРАННЫЕ ЗОНЫ ОБЪЕКТОВ ИНЖЕНЕРНОЙ И ТРАНСПОРТНОЙ ИНФРАСТРУКТУРЫ**
- ПРИДОРОЖНЫЕ ПОЛОСЫ АВТОМОБИЛЬНЫХ ДОРОГ
  - ОХРАННЫЕ ЗОНЫ ЛИНИЙ СВЯЗИ
  - ОХРАННЫЕ ЗОНЫ ЛИНИЙ ЭЛЕКТРОПЕРЕДАЧИ
- САНИТАРНО-ЗАЩИТНЫЕ ЗОНЫ И РАЗРЫВЫ**
- САНИТАРНО-ЗАЩИТНЫЕ ЗОНЫ РЕКОМЕНДУЕМЫЕ Сан Пин 2.2.1.2.1.1.1.1200-03 (пзм)
- ОХРАННЫЕ ЗОНЫ ВОДНЫХ ОБЪЕКТОВ**
- ВОДООХРАННЫЕ ЗОНЫ
  - ПРИБРЕЖНО-ЗАЩИТНЫЕ ПОЛОСЫ
  - БЕРЕГОВЫЕ ПОЛОСЫ
- ПОЛЕЗНЫЕ ИСКОПАЕМЫЕ МЕСТОРОЖДЕНИЯ**
- ГЛИНЫ

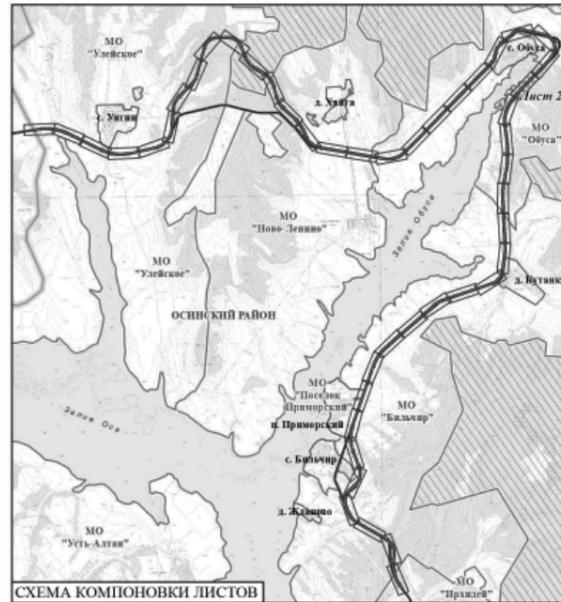


- ОБЪЕКТЫ КАПИТАЛЬНОГО СТРОИТЕЛЬСТВА**
- СОЦИАЛЬНАЯ ИНФРАСТРУКТУРА**
- КАФЕ
  - МАГАЗИНЫ
- ОБЪЕКТЫ ИНЖЕНЕРНОЙ И ТРАНСПОРТНОЙ ИНФРАСТРУКТУРЫ**
- ЭЛЕКТРОСНАБЖЕНИЕ**
- ВОЗДУШНЫЕ ЛИНИИ ЭЛЕКТРОПЕРЕДАЧИ, ВЛ-110кВ
  - ВОЗДУШНЫЕ ЛИНИИ ЭЛЕКТРОПЕРЕДАЧИ, ВЛ-10кВ
  - ВОЗДУШНЫЕ ЛИНИИ ЭЛЕКТРОПЕРЕДАЧИ, ВЛ-0,4кВ
- СВЯЗЬ**
- ЛИНИИ СВЯЗИ
- ТРАНСПОРТ**
- АВТОЗАПРАВочНЫЕ СТАНЦИИ
- ИНЖЕНЕРНАЯ ПОДГОТОВКА ТЕРРИТОРИИ**
- ВОДОПРОПУСКНЫЕ ТРУБЫ
- САНИТАРНАЯ ОЧИСТКА ТЕРРИТОРИИ**
- КЛАДБИЦА

					15-28-ИПЛ-ОЧП - карта 1			
					ПРОЕКТ ПЛАНИРОВОК И ПРОЕКТ МЕЖВЕДЕНИЯ «РЕКОНСТРУКЦИЯ АВТОМОБИЛЬНОЙ ДОРОГИ ИРКУТСК-ОСА-УСТЬ-УДА НА УЧАСТКЕ КМ 140 – КМ 215 В ОСИНСКОМ РАЙОНЕ, УСТЬ-УДИНСКОМ РАЙОНЕ ИРКУТСКОЙ ОБЛАСТИ» («РЕКОНСТРУКЦИЯ АВТОМОБИЛЬНОЙ ДОРОГИ ИРКУТСК-ОСА-УСТЬ-УДА НА УЧАСТКЕ КМ 140 – КМ 215 В ОСИНСКОМ РАЙОНЕ ИРКУТСКОЙ ОБЛАСТИ»)			
Изм.	Коп.уч.	Лист	№ док.	Подпись	Дата	Страниц	Лист	Листов
ГАП				Хорова В.А.	12.15		21	46
Нормоконтр.				Петрова Е.В.	12.15			
					ОСО Градостроительная мастерская "Линия"			

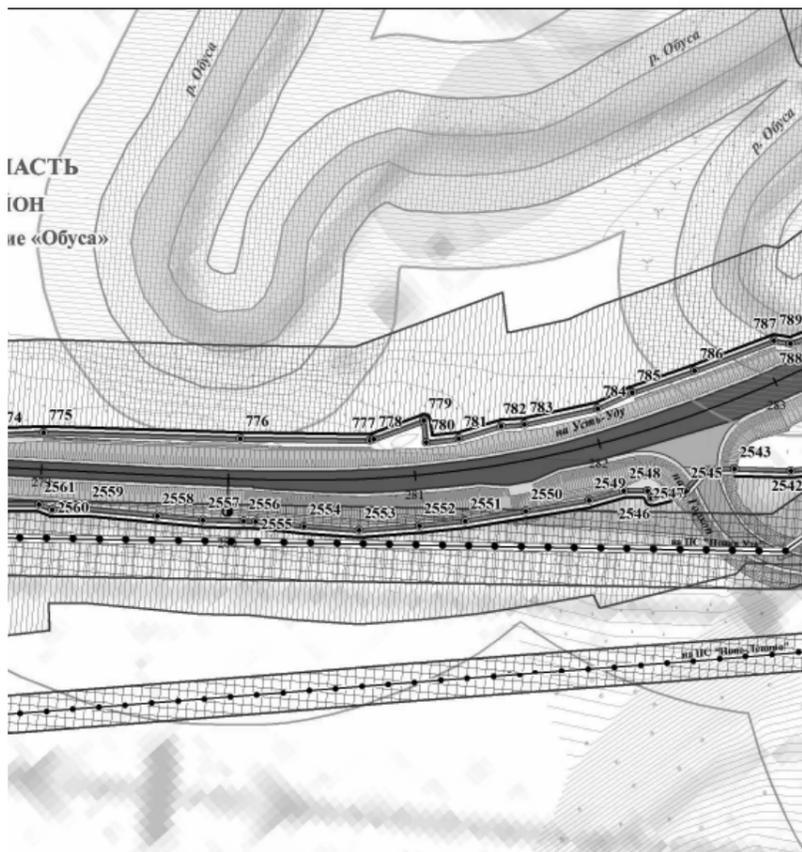


- ПЛАНИРОВОЧНЫЕ ОГРАНИЧЕНИЯ**  
ГРАНИЦЫ ЗОН С ОСОБЫМИ УСЛОВИЯМИ ИСПОЛЬЗОВАНИЯ ТЕРРИТОРИИ
- ОХРАННЫЕ ЗОНЫ ОБЪЕКТОВ ИНЖЕНЕРНОЙ И ТРАНСПОРТНОЙ ИНФРАСТРУКТУРЫ**
- ПРИДОРОЖНЫЕ ПОЛОСЫ АВТОМОБИЛЬНЫХ ДОРОГ
  - ОХРАННЫЕ ЗОНЫ ЛИНИЙ СВЯЗИ
  - ОХРАННЫЕ ЗОНЫ ЛИНИЙ ЭЛЕКТРОПЕРЕДАЧИ
- САНИТАРНО-ЗАЩИТНЫЕ ЗОНЫ И РАЗРЫВЫ**
- САНИТАРНО-ЗАЩИТНЫЕ ЗОНЫ РЕКОМЕНДУЕМЫЕ Сан Пин 2.2.1.2.1.1.1.1200-03 (пзм)
- ОХРАННЫЕ ЗОНЫ ВОДНЫХ ОБЪЕКТОВ**
- ВОДООХРАННЫЕ ЗОНЫ
  - ПРИБРЕЖНО-ЗАЩИТНЫЕ ПОЛОСЫ
  - БЕРЕГОВЫЕ ПОЛОСЫ
- ПОЛЕЗНЫЕ ИСКОПАЕМЫЕ МЕСТОРОЖДЕНИЯ**
- ГЛИНЫ

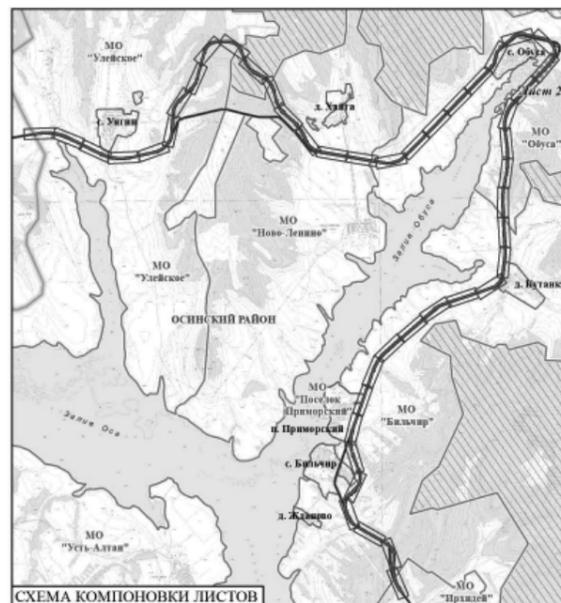

- ОБЪЕКТЫ КАПИТАЛЬНОГО СТРОИТЕЛЬСТВА**
- СОЦИАЛЬНАЯ ИНФРАСТРУКТУРА**
- КАФЕ
  - МАГАЗИНЫ
- ОБЪЕКТЫ ИНЖЕНЕРНОЙ И ТРАНСПОРТНОЙ ИНФРАСТРУКТУРЫ**
- ЭЛЕКТРОСНАБЖЕНИЕ**
- ВОЗДУШНЫЕ ЛИНИИ ЭЛЕКТРОПЕРЕДАЧИ, ВЛ-110кВ
  - ВОЗДУШНЫЕ ЛИНИИ ЭЛЕКТРОПЕРЕДАЧИ, ВЛ-10кВ
  - ВОЗДУШНЫЕ ЛИНИИ ЭЛЕКТРОПЕРЕДАЧИ, ВЛ-0,4кВ
- СВЯЗЬ**
- ЛИНИИ СВЯЗИ
- ТРАНСПОРТ**
- АВТОЗАПРАВочНЫЕ СТАНЦИИ
- ИНЖЕНЕРНАЯ ПОДГОТОВКА ТЕРРИТОРИИ**
- ВОДОПРОПУСКНЫЕ ТРУБЫ
- САНИТАРНАЯ ОЧИСТКА ТЕРРИТОРИИ**
- КЛАДБИЦА

					15-28-ИПЛ-ОЧП - карта 1			
					ПРОЕКТ ПЛАНИРОВОК И ПРОЕКТ МЕЖВЕДЕНИЯ «РЕКОНСТРУКЦИЯ АВТОМОБИЛЬНОЙ ДОРОГИ ИРКУТСК-ОСА-УСТЬ-УДА НА УЧАСТКЕ КМ 140 – КМ 215 В ОСИНСКОМ РАЙОНЕ, УСТЬ-УДИНСКОМ РАЙОНЕ ИРКУТСКОЙ ОБЛАСТИ» («РЕКОНСТРУКЦИЯ АВТОМОБИЛЬНОЙ ДОРОГИ ИРКУТСК-ОСА-УСТЬ-УДА НА УЧАСТКЕ КМ 140 – КМ 215 В ОСИНСКОМ РАЙОНЕ ИРКУТСКОЙ ОБЛАСТИ»)			
Изм.	Коп.уч.	Лист	№ док.	Подпись	Дата	Страниц	Лист	Листов
ГАП				Хорова В.А.	12.15		22	46
Нормоконтр.				Петрова Е.В.	12.15			
					ОСО Градостроительная мастерская "Линия"			

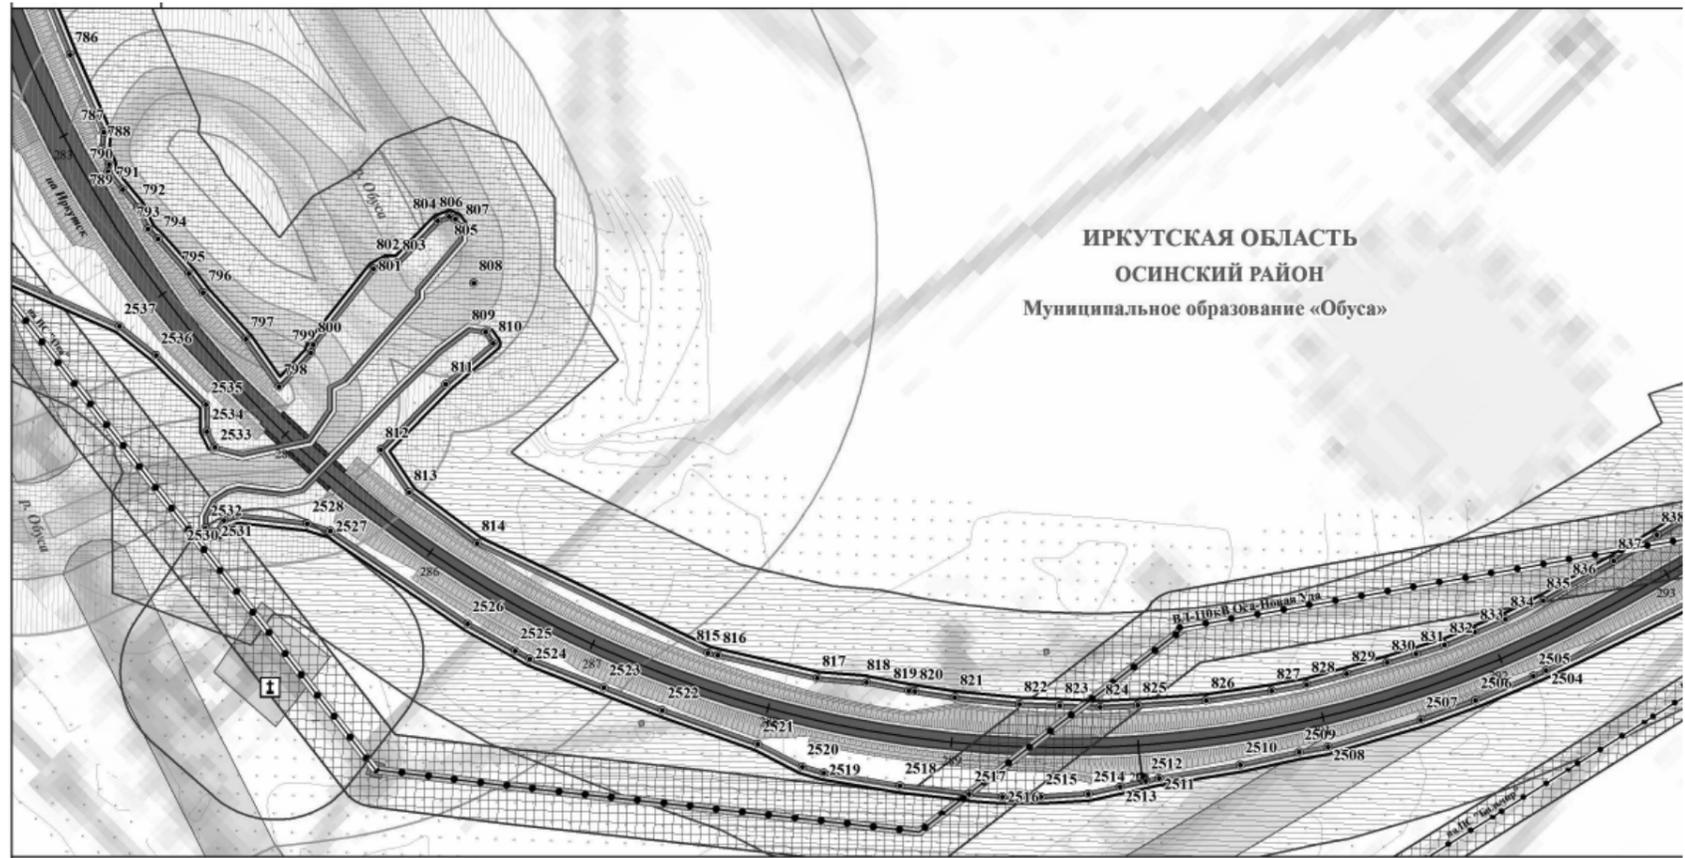

ИРКУТСКАЯ ОБЛАСТЬ  
ОСИНСКИЙ РАЙОН  
Муниципальное образование «Обуса»

УСЛОВНЫЕ ОБОЗНАЧЕНИЯ

ТЕРРИТОРИАЛЬНОЕ УСТРОЙСТВО

- Границы муниципальных районов
- Границы муниципальных образований
- Границы населенных пунктов
- Границы межселенных территорий

ОБЪЕКТЫ НЕДВИЖИМОСТИ

- Границы земельных участков
- Сведения о земельных участках, занесенных в государственный кадастр недвижимости

ИСПОЛЬЗОВАНИЕ ТЕРРИТОРИИ

- ЖИЛЫЕ ТЕРРИТОРИИ**
  - Территории застройки индивидуальными жилыми домами
- ОБЩЕСТВЕННО-ДЕЛОВЫЕ ТЕРРИТОРИИ**
  - Территории делового, общественного и коммерческого назначения

ТЕРРИТОРИИ РЕКРЕАЦИОННОГО НАЗНАЧЕНИЯ

- Территории лесов
- Территории природного ландшафта
- Территории водных объектов
- Заболоченные территории

ТЕРРИТОРИИ СЕЛЬСКОХОЗЯЙСТВЕННОГО ИСПОЛЬЗОВАНИЯ

- Территории сельскохозяйственных угодий
- Прочие территории сельскохозяйственного использования

ТЕРРИТОРИИ ИНЖЕНЕРНОЙ И ТРАНСПОРТНОЙ ИНФРАСТРУКТУРЫ

- Территории объектов транспортной инфраструктуры
- Территории объектов инженерной инфраструктуры

ТЕРРИТОРИИ СПЕЦИАЛЬНОГО НАЗНАЧЕНИЯ

- Территории кладбищ

ПРОИЗВОДСТВЕННЫЕ ТЕРРИТОРИИ

- Территории промышленных объектов IV, V класса опасности

ЛИНИИ РЕГУЛИРОВАНИЯ

- Устанавливаемые красные линии
- Концевые и поворотные точки красных линий

ЛИНИИ, ОБОЗНАЧАЮЩИЕ ДОРОГИ, УЛИЦЫ, ПРОЕЗДЫ, ОБЪЕКТЫ ТРАНСПОРТНОЙ ИНФРАСТРУКТУРЫ

АВТОМОБИЛЬНЫЙ ТРАНСПОРТ

- Автомобильные дороги регионального значения
- Автомобильные дороги прочие
- Улично-дорожная сеть

ТРАНСПОРТНЫЕ СООРУЖЕНИЯ


- Мосты
- Обочина
- Насыпь

ГРАНИЦЫ ЗОН ПЛАНИРУЕМОГО РАЗМЕЩЕНИЯ ОБЪЕКТОВ КАПИТАЛЬНОГО СТРОИТЕЛЬСТВА

- Регионального значения

ГРАНИЦЫ ЗОН ПЛАНИРУЕМОГО РАЗМЕЩЕНИЯ ОБЪЕКТОВ СОЦИАЛЬНО-КУЛЬТУРНОГО И КОММУНАЛЬНО-БЫТОВОГО СТРОИТЕЛЬСТВА

- Транспортной инфраструктуры

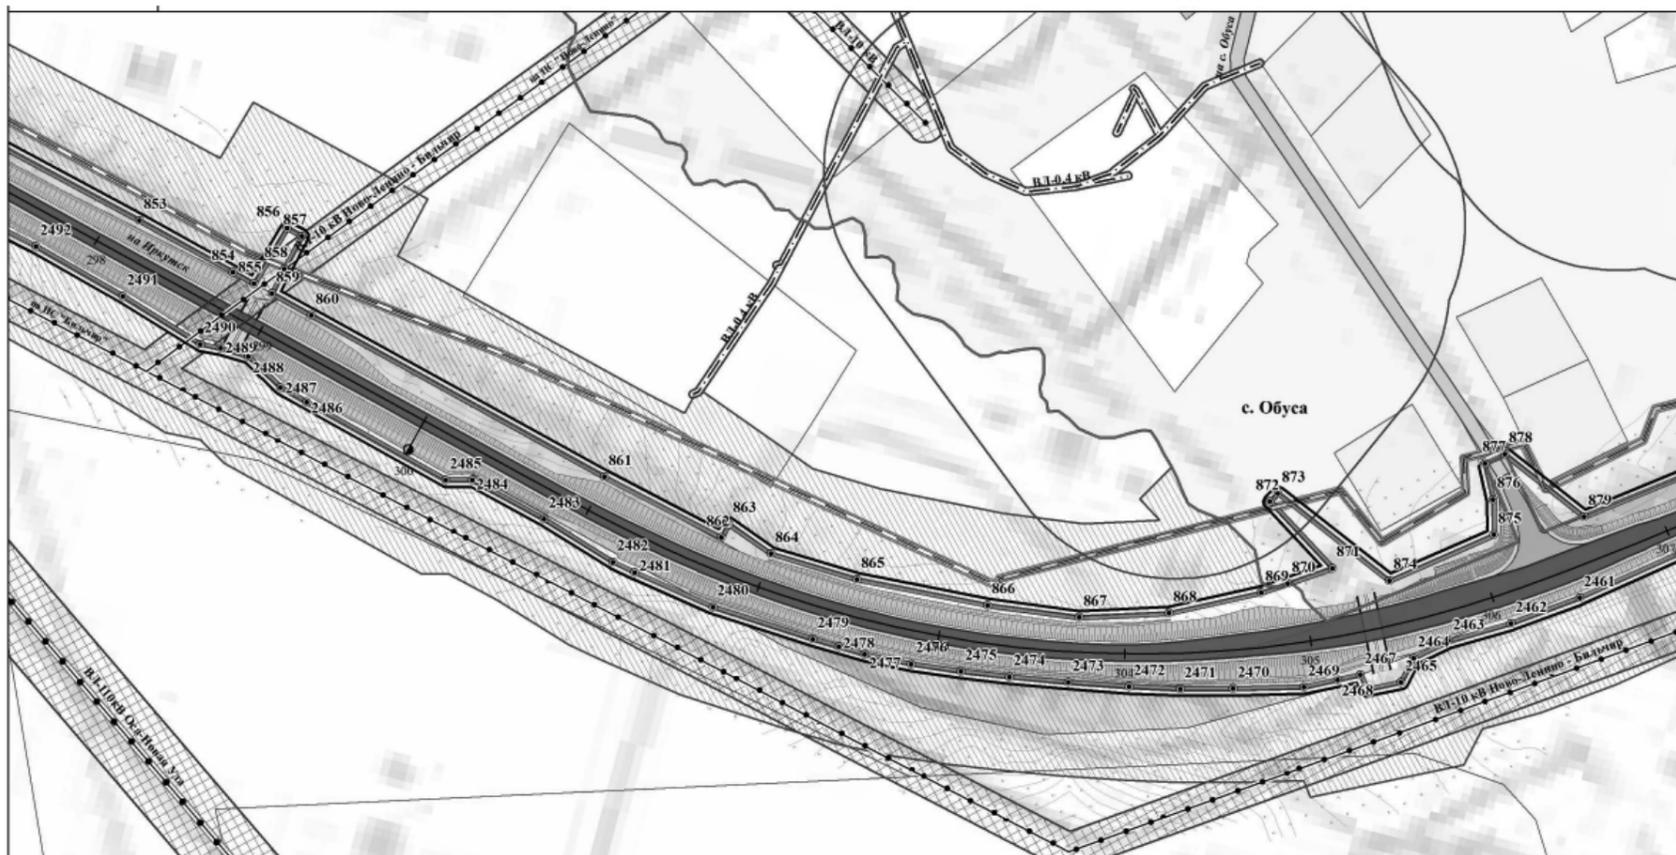

УСЛОВНЫЕ ОБОЗНАЧЕНИЯ

ТЕРРИТОРИАЛЬНОЕ УСТРОЙСТВО

- Границы муниципальных районов
- Границы муниципальных образований
- Границы населенных пунктов
- Границы межселенных территорий

ОБЪЕКТЫ НЕДВИЖИМОСТИ

- Границы земельных участков
- Сведения о земельных участках, занесенных в государственный кадастр недвижимости

ИСПОЛЬЗОВАНИЕ ТЕРРИТОРИИ

- ЖИЛЫЕ ТЕРРИТОРИИ**
  - Территории застройки индивидуальными жилыми домами
- ОБЩЕСТВЕННО-ДЕЛОВЫЕ ТЕРРИТОРИИ**
  - Территории делового, общественного и коммерческого назначения

ТЕРРИТОРИИ РЕКРЕАЦИОННОГО НАЗНАЧЕНИЯ

- Территории лесов
- Территории природного ландшафта
- Территории водных объектов
- Заболоченные территории

ТЕРРИТОРИИ СЕЛЬСКОХОЗЯЙСТВЕННОГО ИСПОЛЬЗОВАНИЯ

- Территории сельскохозяйственных угодий
- Прочие территории сельскохозяйственного использования

ТЕРРИТОРИИ ИНЖЕНЕРНОЙ И ТРАНСПОРТНОЙ ИНФРАСТРУКТУРЫ

- Территории объектов транспортной инфраструктуры
- Территории объектов инженерной инфраструктуры

ТЕРРИТОРИИ СПЕЦИАЛЬНОГО НАЗНАЧЕНИЯ

- Территории кладбищ

ПРОИЗВОДСТВЕННЫЕ ТЕРРИТОРИИ

- Территории промышленных объектов IV, V класса опасности

ЛИНИИ РЕГУЛИРОВАНИЯ

- Устанавливаемые красные линии
- Концевые и поворотные точки красных линий

ЛИНИИ, ОБОЗНАЧАЮЩИЕ ДОРОГИ, УЛИЦЫ, ПРОЕЗДЫ, ОБЪЕКТЫ ТРАНСПОРТНОЙ ИНФРАСТРУКТУРЫ

АВТОМОБИЛЬНЫЙ ТРАНСПОРТ

- Автомобильные дороги регионального значения
- Автомобильные дороги прочие
- Улично-дорожная сеть

ТРАНСПОРТНЫЕ СООРУЖЕНИЯ


- Мосты
- Обочина
- Насыпь

ГРАНИЦЫ ЗОН ПЛАНИРУЕМОГО РАЗМЕЩЕНИЯ ОБЪЕКТОВ КАПИТАЛЬНОГО СТРОИТЕЛЬСТВА


- Регионального значения

ГРАНИЦЫ ЗОН ПЛАНИРУЕМОГО РАЗМЕЩЕНИЯ ОБЪЕКТОВ СОЦИАЛЬНО-КУЛЬТУРНОГО И КОММУНАЛЬНО-БЫТОВОГО СТРОИТЕЛЬСТВА

- Транспортной инфраструктуры

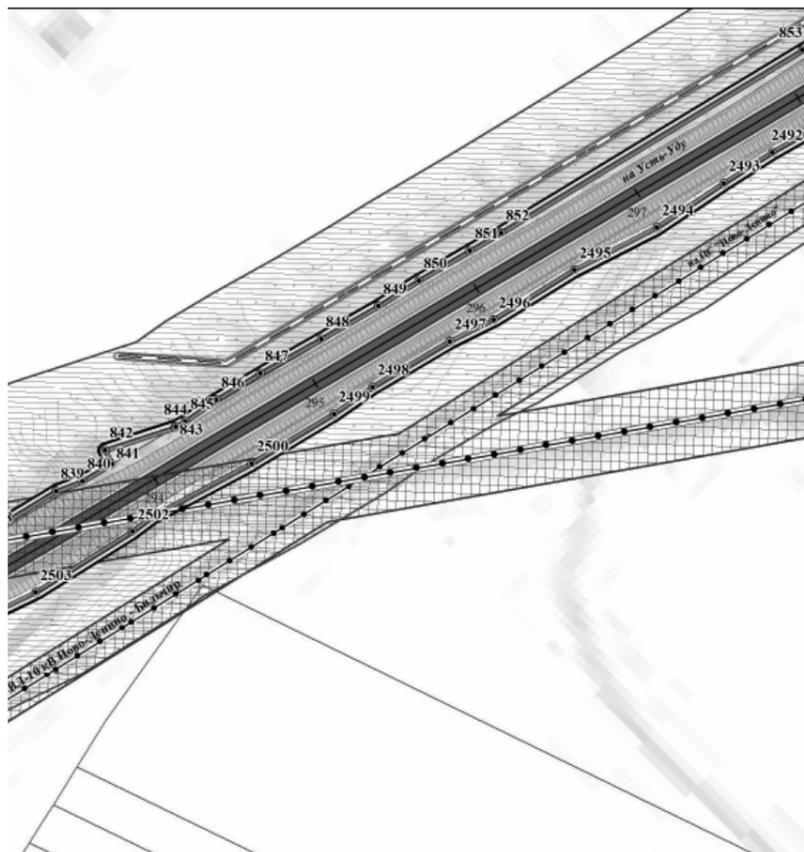

- ПЛАНИРОВОЧНЫЕ ОГРАНИЧЕНИЯ**  
ГРАНИЦЫ ЗОН С ОСОБЫМИ УСЛОВИЯМИ ИСПОЛЬЗОВАНИЯ ТЕРРИТОРИИ
- ОХРАННЫЕ ЗОНЫ ОБЪЕКТОВ ИНЖЕНЕРНОЙ И ТРАНСПОРТНОЙ ИНФРАСТРУКТУРЫ**
- ПРИДороЖНЫЕ ПОЛОСЫ АВТОМОБИЛЬНЫХ ДОРОГ
  - ОХРАННЫЕ ЗОНЫ ЛИНИЙ СВЯЗИ
  - ОХРАННЫЕ ЗОНЫ ЛИНИЙ ЭЛЕКТРОПЕРЕДАЧИ
- САНИТАРНО-ЗАЩИТНЫЕ ЗОНЫ И РАЗРЫВЫ**
- САНИТАРНО-ЗАЩИТНЫЕ ЗОНЫ РЕКОМЕНДУЕМЫЕ Сан ПИН 2.2.1.2.1.1.1.1200-03 (пзм)
- ОХРАННЫЕ ЗОНЫ ВОДНЫХ ОБЪЕКТОВ**
- ВОДООХРАННЫЕ ЗОНЫ
  - ПРИБРЕЖНО-ЗАЩИТНЫЕ ПОЛОСЫ
  - БЕРЕГОВЫЕ ПОЛОСЫ
- ПОЛЕЗНЫЕ ИСКОПАЕМЫЕ МЕСТОРОЖДЕНИЯ**
- ГЛИНЫ

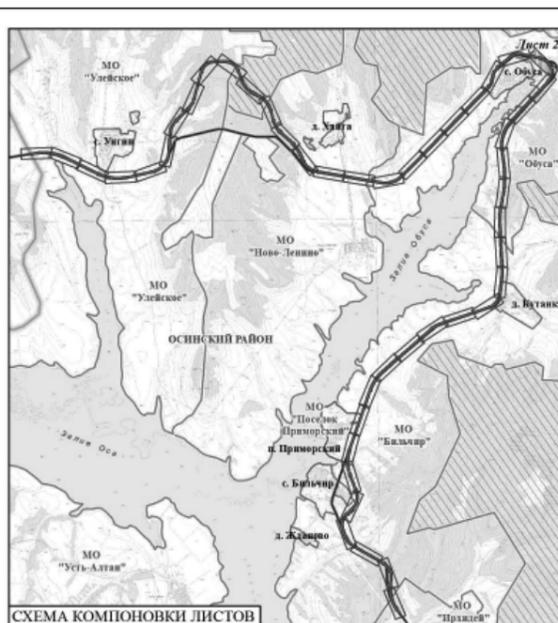

**ОБЪЕКТЫ КАПИТАЛЬНОГО СТРОИТЕЛЬСТВА**

**СОЦИАЛЬНАЯ ИНФРАСТРУКТУРА**

- КАФЕ
- МАГАЗИНЫ


**ОБЪЕКТЫ ИНЖЕНЕРНОЙ И ТРАНСПОРТНОЙ ИНФРАСТРУКТУРЫ**

- ЭЛЕКТРОСНАБЖЕНИЕ**
- ВОЗДУШНЫЕ ЛИНИИ ЭЛЕКТРОПЕРЕДАЧИ, ВЛ-110кВ
  - ВОЗДУШНЫЕ ЛИНИИ ЭЛЕКТРОПЕРЕДАЧИ, ВЛ-10кВ
  - ВОЗДУШНЫЕ ЛИНИИ ЭЛЕКТРОПЕРЕДАЧИ, ВЛ-0,4кВ
- СВЯЗЬ**
- ЛИНИИ СВЯЗИ
- ТРАНСПОРТ**
- АВТОЗАПРАВочНЫЕ СТАНЦИИ
- ИНЖЕНЕРНАЯ ПОДГОТОВКА ТЕРРИТОРИИ**
- ВОДОПРОПУСКНЫЕ ТРУБЫ
- САНИТАРНАЯ ОЧИСТКА ТЕРРИТОРИИ**
- КЛАДБИЦА

15-28-ППЛ-ОЧП - карта 1				
ПРОЕКТ ПЛАНИРОВКИ И ПРОЕКТ МЕЖВЕДЕНИЯ «РЕКОНСТРУКЦИЯ АВТОМОБИЛЬНОЙ ДОРОГИ ИРКУТСК-ОСА-УСТЬ-УДА НА УЧАСТКЕ КМ 160 – КМ 215 В ОСИНСКОМ РАЙОНЕ, УСТЬ-УДИНСКОМ РАЙОНЕ ИРКУТСКОЙ ОБЛАСТИ» («РЕКОНСТРУКЦИЯ АВТОМОБИЛЬНОЙ ДОРОГИ ИРКУТСК-ОСА-УСТЬ-УДА НА УЧАСТКЕ КМ 160 – КМ 215 В ОСИНСКОМ РАЙОНЕ ИРКУТСКОЙ ОБЛАСТИ»)				
Изм.	Коп.уч.	Лист	№ док.	Подпись
ГАП			Хотулева В.А.	12.15
Нормоконтр.			Петрова Е.В.	12.15
ОСНОВНАЯ ЧАСТЬ ПРОЕКТА, ПОДЛЕЖАЩАЯ УТВЕРЖДЕНИЮ			Страниц	Лист
				23
			Листов	46
ООО Градостроительная мастерская "Линия"				



- ПЛАНИРОВОЧНЫЕ ОГРАНИЧЕНИЯ**  
ГРАНИЦЫ ЗОН С ОСОБЫМИ УСЛОВИЯМИ ИСПОЛЬЗОВАНИЯ ТЕРРИТОРИИ
- ОХРАННЫЕ ЗОНЫ ОБЪЕКТОВ ИНЖЕНЕРНОЙ И ТРАНСПОРТНОЙ ИНФРАСТРУКТУРЫ**
- ПРИДороЖНЫЕ ПОЛОСЫ АВТОМОБИЛЬНЫХ ДОРОГ
  - ОХРАННЫЕ ЗОНЫ ЛИНИЙ СВЯЗИ
  - ОХРАННЫЕ ЗОНЫ ЛИНИЙ ЭЛЕКТРОПЕРЕДАЧИ
- САНИТАРНО-ЗАЩИТНЫЕ ЗОНЫ И РАЗРЫВЫ**
- САНИТАРНО-ЗАЩИТНЫЕ ЗОНЫ РЕКОМЕНДУЕМЫЕ Сан ПИН 2.2.1.2.1.1.1.1200-03 (пзм)
- ОХРАННЫЕ ЗОНЫ ВОДНЫХ ОБЪЕКТОВ**
- ВОДООХРАННЫЕ ЗОНЫ
  - ПРИБРЕЖНО-ЗАЩИТНЫЕ ПОЛОСЫ
  - БЕРЕГОВЫЕ ПОЛОСЫ
- ПОЛЕЗНЫЕ ИСКОПАЕМЫЕ МЕСТОРОЖДЕНИЯ**
- ГЛИНЫ

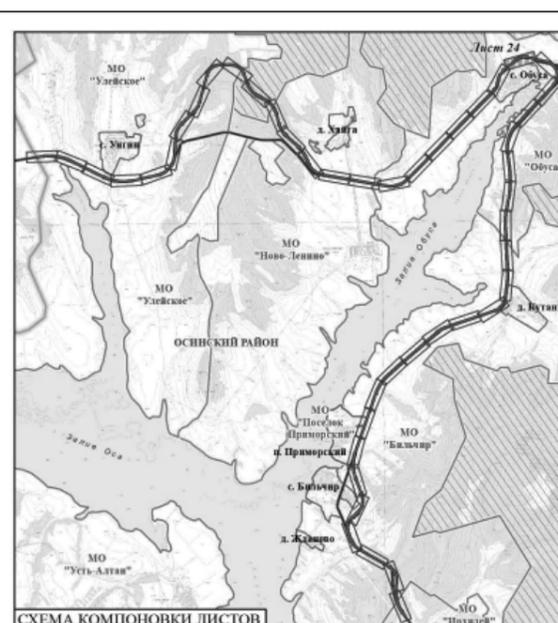

**ОБЪЕКТЫ КАПИТАЛЬНОГО СТРОИТЕЛЬСТВА**


**СОЦИАЛЬНАЯ ИНФРАСТРУКТУРА**

- КАФЕ
- МАГАЗИНЫ

**ОБЪЕКТЫ ИНЖЕНЕРНОЙ И ТРАНСПОРТНОЙ ИНФРАСТРУКТУРЫ**

- ЭЛЕКТРОСНАБЖЕНИЕ**
- ВОЗДУШНЫЕ ЛИНИИ ЭЛЕКТРОПЕРЕДАЧИ, ВЛ-110кВ
  - ВОЗДУШНЫЕ ЛИНИИ ЭЛЕКТРОПЕРЕДАЧИ, ВЛ-10кВ
  - ВОЗДУШНЫЕ ЛИНИИ ЭЛЕКТРОПЕРЕДАЧИ, ВЛ-0,4кВ
- СВЯЗЬ**
- ЛИНИИ СВЯЗИ
- ТРАНСПОРТ**
- АВТОЗАПРАВочНЫЕ СТАНЦИИ
- ИНЖЕНЕРНАЯ ПОДГОТОВКА ТЕРРИТОРИИ**
- ВОДОПРОПУСКНЫЕ ТРУБЫ
- САНИТАРНАЯ ОЧИСТКА ТЕРРИТОРИИ**
- КЛАДБИЦА

15-28-ППЛ-ОЧП - карта 1				
ПРОЕКТ ПЛАНИРОВКИ И ПРОЕКТ МЕЖВЕДЕНИЯ «РЕКОНСТРУКЦИЯ АВТОМОБИЛЬНОЙ ДОРОГИ ИРКУТСК-ОСА-УСТЬ-УДА НА УЧАСТКЕ КМ 160 – КМ 215 В ОСИНСКОМ РАЙОНЕ, УСТЬ-УДИНСКОМ РАЙОНЕ ИРКУТСКОЙ ОБЛАСТИ» («РЕКОНСТРУКЦИЯ АВТОМОБИЛЬНОЙ ДОРОГИ ИРКУТСК-ОСА-УСТЬ-УДА НА УЧАСТКЕ КМ 160 – КМ 215 В ОСИНСКОМ РАЙОНЕ ИРКУТСКОЙ ОБЛАСТИ»)				
Изм.	Коп.уч.	Лист	№ док.	Подпись
ГАП			Хотулева В.А.	12.15
Нормоконтр.			Петрова Е.В.	12.15
ОСНОВНАЯ ЧАСТЬ ПРОЕКТА, ПОДЛЕЖАЩАЯ УТВЕРЖДЕНИЮ			Страниц	Лист
				24
			Листов	46
ООО Градостроительная мастерская "Линия"				

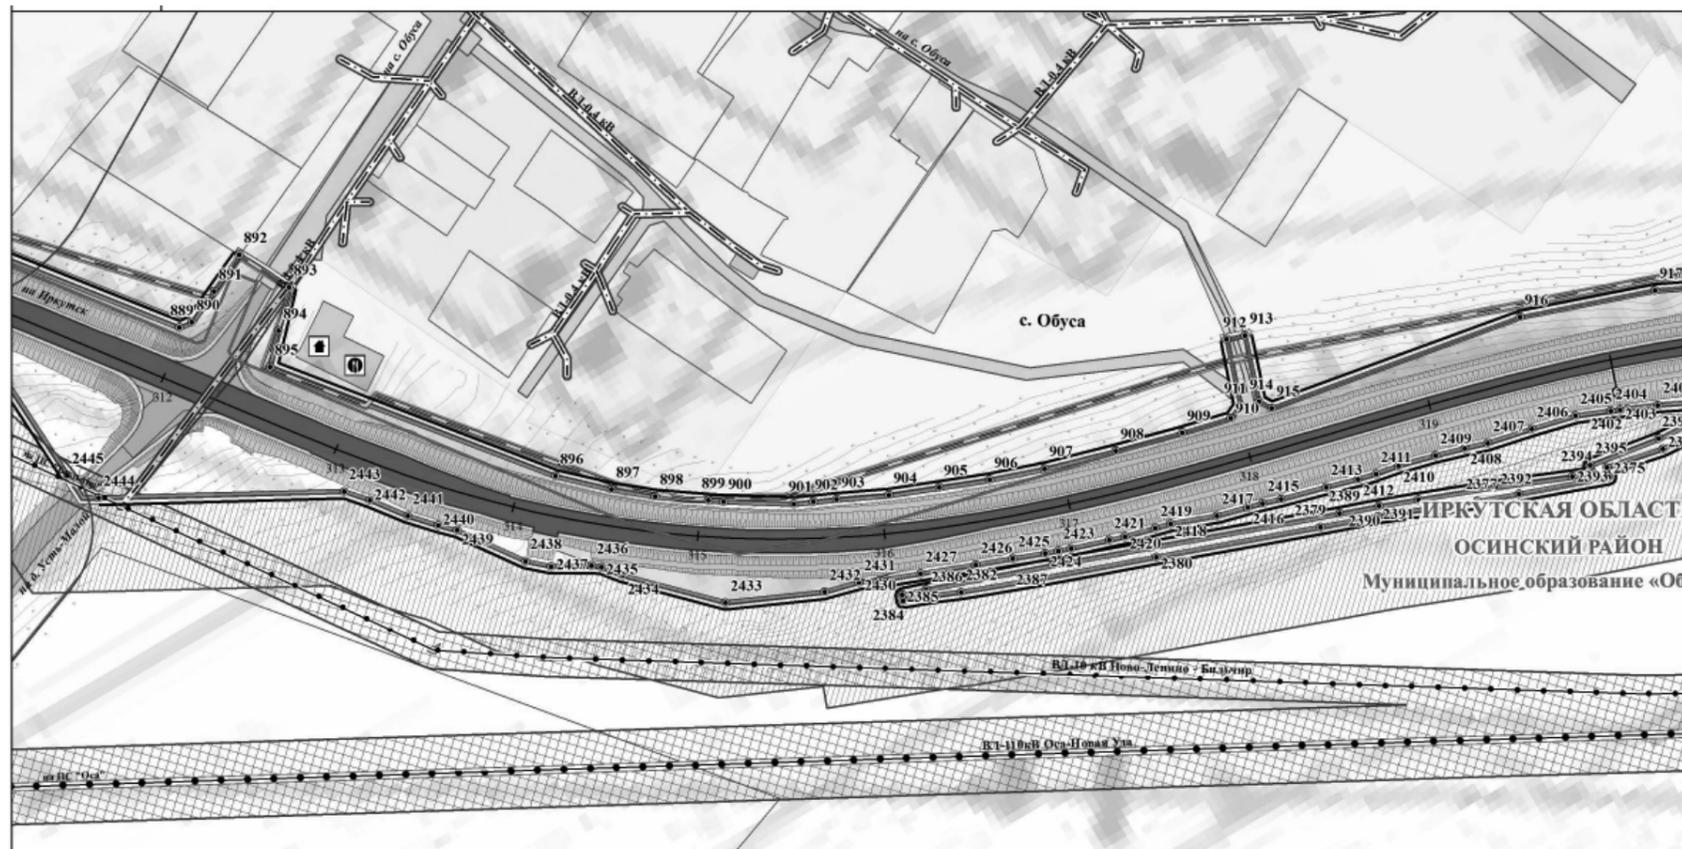

**УСЛОВНЫЕ ОБОЗНАЧЕНИЯ**

**ТЕРРИТОРИАЛЬНОЕ УСТРОЙСТВО**

- Границы муниципальных районов
- Границы муниципальных образований
- Границы населенных пунктов
- Границы межселенных территорий

**ОБЪЕКТЫ НЕДВИЖИМОСТИ**

- Границы земельных участков
- Сведения о земельных участках, занесенных в Государственный кадастр недвижимости

**ИСПОЛЬЗОВАНИЕ ТЕРРИТОРИИ**

- ЖИЛЬЕ ТЕРРИТОРИИ**
  - Территории застройки индивидуальными жилыми домами
- ОБЩЕСТВЕННО-ДЕЛОВЫЕ ТЕРРИТОРИИ**
  - Территории делового, общественного и коммерческого назначения

**ТЕРРИТОРИИ РЕКРЕАЦИОННОГО НАЗНАЧЕНИЯ**

- Территории лесов
- Территории природного ландшафта
- Территории водных объектов
- Заболоченные территории

**ТЕРРИТОРИИ СЕЛЬСКОХОЗЯЙСТВЕННОГО ИСПОЛЬЗОВАНИЯ**

- Территории сельскохозяйственных угодий
- Прочие территории сельскохозяйственного использования

**ТЕРРИТОРИИ ИНЖЕНЕРНОЙ И ТРАНСПОРТНОЙ ИНФРАСТРУКТУРЫ**

- Территории объектов транспортной инфраструктуры
- Территории объектов инженерной инфраструктуры

**ТЕРРИТОРИИ СПЕЦИАЛЬНОГО НАЗНАЧЕНИЯ**

- Территории кладбищ

**ПРОИЗВОДСТВЕННЫЕ ТЕРРИТОРИИ**

- Территории промышленных объектов IV, V класса опасности

**ЛИНИИ РЕГУЛИРОВАНИЯ**

- Устанавливаемые красные линии
- Концевые и поворотные точки красных линий

**ЛИНИИ, ОБОЗНАЧАЮЩИЕ ДОРОГИ, УЛИЦЫ, ПРОЕЗДЫ, ОБЪЕКТЫ ТРАНСПОРТНОЙ ИНФРАСТРУКТУРЫ**

**АВТОМОБИЛЬНЫЙ ТРАНСПОРТ**

- Автомобильные дороги регионального значения
- Автомобильные дороги прочие
- Улично-дорожная сеть

**ТРАНСПОРТНЫЕ СООРУЖЕНИЯ**


- Мосты
- Обочина
- Насыпь


**ГРАНИЦЫ ЗОН ПЛАНИРУЕМОГО РАЗМЕЩЕНИЯ ОБЪЕКТОВ КАПИТАЛЬНОГО СТРОИТЕЛЬСТВА**

- Регионального значения


**ГРАНИЦЫ ЗОН ПЛАНИРУЕМОГО РАЗМЕЩЕНИЯ ОБЪЕКТОВ СОЦИАЛЬНО-КУЛЬТУРНОГО И КОММУНАЛЬНО-БЫТОВОГО СТРОИТЕЛЬСТВА**

- Транспортной инфраструктуры

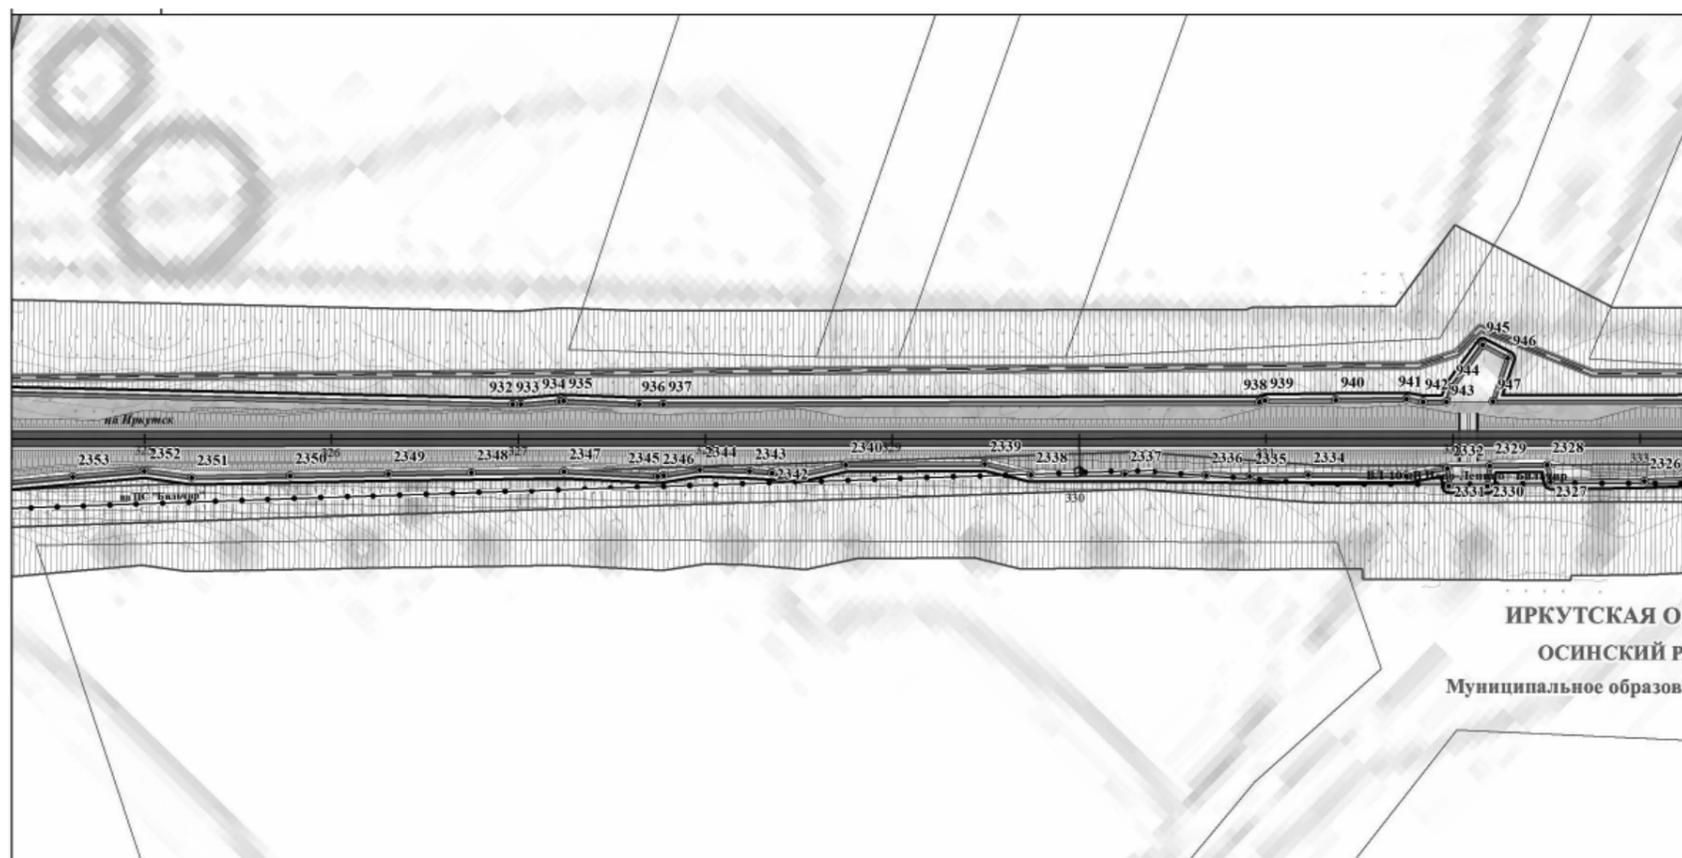

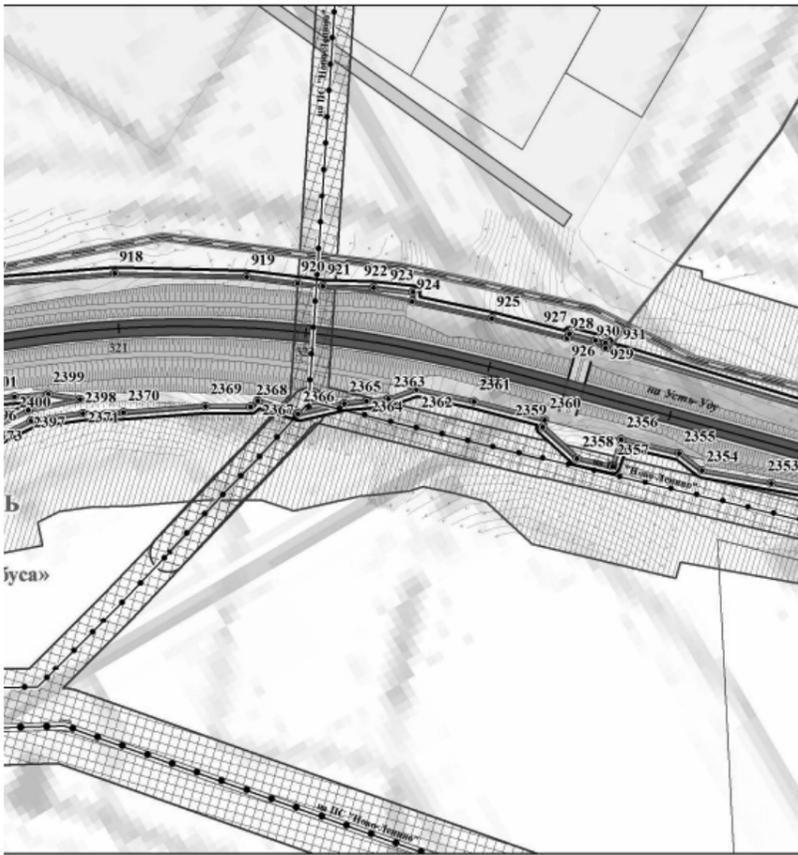

- ПЛАНИРОВОЧНЫЕ ОГРАНИЧЕНИЯ**  
ГРАНИЦЫ ЗОН С ОСОБЫМИ УСЛОВИЯМИ ИСПОЛЬЗОВАНИЯ ТЕРРИТОРИИ  
ОХРАННЫЕ ЗОНЫ ОБЪЕКТОВ ИНЖЕНЕРНОЙ И ТРАНСПОРТНОЙ ИНФРАСТРУКТУРЫ
- ПРИДОРОЖНЫЕ ПОЛОСЫ АВТОМОБИЛЬНЫХ ДОРОГ
  - ОХРАННЫЕ ЗОНЫ ЛИНИЙ СВЯЗИ
  - ОХРАННЫЕ ЗОНЫ ЛИНИЙ ЭЛЕКТРОПЕРЕДАЧИ
- САНИТАРНО-ЗАЩИТНЫЕ ЗОНЫ И РАЗРЫВЫ**
- САНИТАРНО-ЗАЩИТНЫЕ ЗОНЫ РЕКОМЕНДУЕМЫЕ Сан Пин 2.2.1.2.1.1.1200-03 (пзм)
- ОХРАННЫЕ ЗОНЫ ВОДНЫХ ОБЪЕКТОВ**
- ВОДООХРАННЫЕ ЗОНЫ
  - ПРИБРЕЖНО-ЗАЩИТНЫЕ ПОЛОСЫ
  - БЕРЕГОВЫЕ ПОЛОСЫ
- ПОЛЕЗНЫЕ ИСКОПАЕМЫЕ МЕСТОРОЖДЕНИЯ**
- ГЛИНЫ

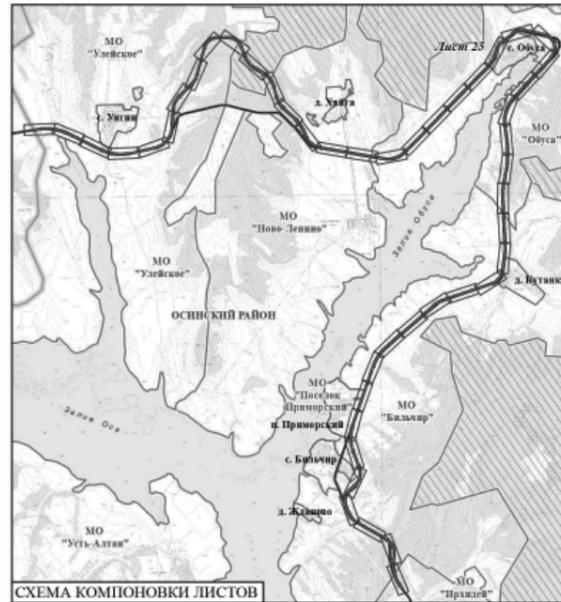

**ОБЪЕКТЫ КАПИТАЛЬНОГО СТРОИТЕЛЬСТВА**


**СОЦИАЛЬНАЯ ИНФРАСТРУКТУРА**

- КАФЕ
- МАГАЗИНЫ

**ОБЪЕКТЫ ИНЖЕНЕРНОЙ И ТРАНСПОРТНОЙ ИНФРАСТРУКТУРЫ**


- ЭЛЕКТРОСНАБЖЕНИЕ**
- ВОЗДУШНЫЕ ЛИНИИ ЭЛЕКТРОПЕРЕДАЧИ, ВЛ-110кВ
  - ВОЗДУШНЫЕ ЛИНИИ ЭЛЕКТРОПЕРЕДАЧИ, ВЛ-10кВ
  - ВОЗДУШНЫЕ ЛИНИИ ЭЛЕКТРОПЕРЕДАЧИ, ВЛ-0,4кВ
- СВЯЗЬ**
- ЛИНИИ СВЯЗИ
- ТРАНСПОРТ**
- АВТОЗАПРАВочНЫЕ СТАНЦИИ
- ИНЖЕНЕРНАЯ ПОДГОТОВКА ТЕРРИТОРИИ**
- ВОДОПРОПУСКНЫЕ ТРУБЫ
- САНИТАРНАЯ ОЧИСТКА ТЕРРИТОРИИ**
- КЛАДБИЦА

15-28-ППЛ-ОЧП - карта 1				
ПРОЕКТ ПЛАНИРОВКИ И ПРОЕКТ МЕЖВЕДЕНЧЕСКОГО РЕКОНСТРУКЦИИ АВТОМОБИЛЬНОЙ ДОРОГИ ИРКУТСК-ОСА-УСТЬ-УДА НА УЧАСТКЕ КМ 140 - КМ 215 В ОСНИНСКОМ РАЙОНЕ, УСТЬ-УДИНСКОМ РАЙОНЕ ИРКУТСКОЙ ОБЛАСТИ («РЕКОНСТРУКЦИЯ АВТОМОБИЛЬНОЙ ДОРОГИ ИРКУТСК-ОСА-УСТЬ-УДА НА УЧАСТКЕ КМ 140 - КМ 215 В ОСНИНСКОМ РАЙОНЕ ИРКУТСКОЙ ОБЛАСТИ»)				
Изм.	Коп.уч.	Лист	№ док.	Подпись
ГАП		Хорова В.А.		12.15
Нормоконтр.		Петрова Е.В.		12.15
ОСНОВНАЯ ЧАСТЬ ПРОЕКТА, ПОДЛЕЖАЩАЯ УТВЕРЖДЕНИЮ			Страниц	Лист
			25	46
			ООО Градостроительная мастерская "Линия"	

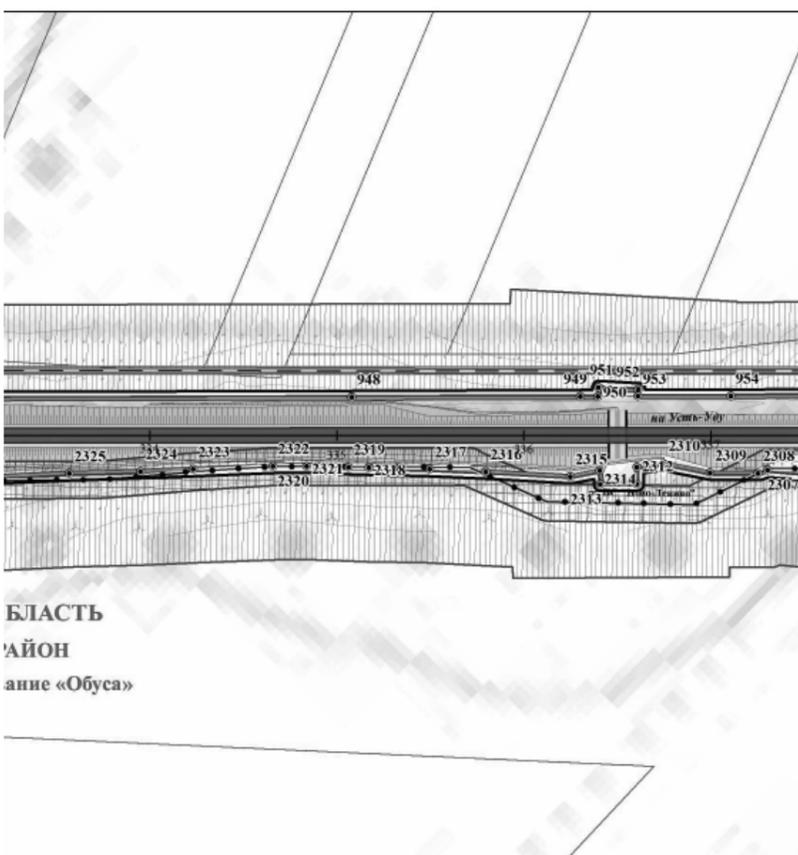

**БЛАСТЬ**  
**РАЙОН**  
анне «Обуса»

- ПЛАНИРОВОЧНЫЕ ОГРАНИЧЕНИЯ**  
ГРАНИЦЫ ЗОН С ОСОБЫМИ УСЛОВИЯМИ ИСПОЛЬЗОВАНИЯ ТЕРРИТОРИИ  
ОХРАННЫЕ ЗОНЫ ОБЪЕКТОВ ИНЖЕНЕРНОЙ И ТРАНСПОРТНОЙ ИНФРАСТРУКТУРЫ
- ПРИДОРОЖНЫЕ ПОЛОСЫ АВТОМОБИЛЬНЫХ ДОРОГ
  - ОХРАННЫЕ ЗОНЫ ЛИНИЙ СВЯЗИ
  - ОХРАННЫЕ ЗОНЫ ЛИНИЙ ЭЛЕКТРОПЕРЕДАЧИ
- САНИТАРНО-ЗАЩИТНЫЕ ЗОНЫ И РАЗРЫВЫ**
- САНИТАРНО-ЗАЩИТНЫЕ ЗОНЫ РЕКОМЕНДУЕМЫЕ Сан Пин 2.2.1.2.1.1.1200-03 (пзм)
- ОХРАННЫЕ ЗОНЫ ВОДНЫХ ОБЪЕКТОВ**
- ВОДООХРАННЫЕ ЗОНЫ
  - ПРИБРЕЖНО-ЗАЩИТНЫЕ ПОЛОСЫ
  - БЕРЕГОВЫЕ ПОЛОСЫ
- ПОЛЕЗНЫЕ ИСКОПАЕМЫЕ МЕСТОРОЖДЕНИЯ**
- ГЛИНЫ

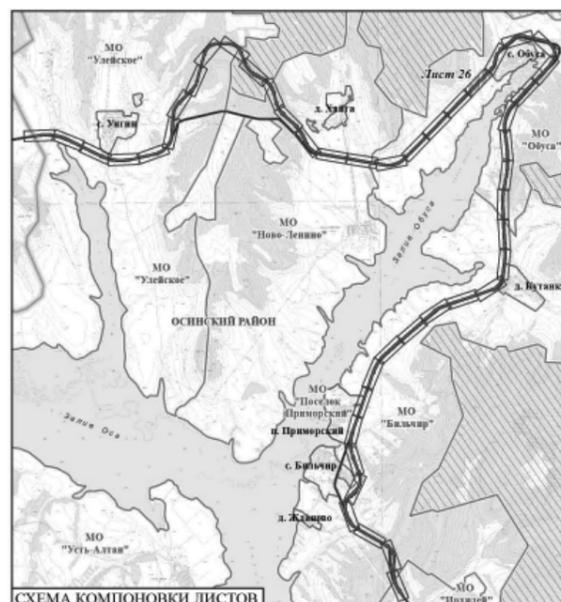

**ОБЪЕКТЫ КАПИТАЛЬНОГО СТРОИТЕЛЬСТВА**


**СОЦИАЛЬНАЯ ИНФРАСТРУКТУРА**

- КАФЕ
- МАГАЗИНЫ

**ОБЪЕКТЫ ИНЖЕНЕРНОЙ И ТРАНСПОРТНОЙ ИНФРАСТРУКТУРЫ**

- ЭЛЕКТРОСНАБЖЕНИЕ**
- ВОЗДУШНЫЕ ЛИНИИ ЭЛЕКТРОПЕРЕДАЧИ, ВЛ-110кВ
  - ВОЗДУШНЫЕ ЛИНИИ ЭЛЕКТРОПЕРЕДАЧИ, ВЛ-10кВ
  - ВОЗДУШНЫЕ ЛИНИИ ЭЛЕКТРОПЕРЕДАЧИ, ВЛ-0,4кВ
- СВЯЗЬ**
- ЛИНИИ СВЯЗИ
- ТРАНСПОРТ**
- АВТОЗАПРАВочНЫЕ СТАНЦИИ
- ИНЖЕНЕРНАЯ ПОДГОТОВКА ТЕРРИТОРИИ**
- ВОДОПРОПУСКНЫЕ ТРУБЫ
- САНИТАРНАЯ ОЧИСТКА ТЕРРИТОРИИ**
- КЛАДБИЦА

15-28-ППЛ-ОЧП - карта 1				
ПРОЕКТ ПЛАНИРОВКИ И ПРОЕКТ МЕЖВЕДЕНЧЕСКОГО РЕКОНСТРУКЦИИ АВТОМОБИЛЬНОЙ ДОРОГИ ИРКУТСК-ОСА-УСТЬ-УДА НА УЧАСТКЕ КМ 140 - КМ 215 В ОСНИНСКОМ РАЙОНЕ, УСТЬ-УДИНСКОМ РАЙОНЕ ИРКУТСКОЙ ОБЛАСТИ («РЕКОНСТРУКЦИЯ АВТОМОБИЛЬНОЙ ДОРОГИ ИРКУТСК-ОСА-УСТЬ-УДА НА УЧАСТКЕ КМ 140 - КМ 215 В ОСНИНСКОМ РАЙОНЕ ИРКУТСКОЙ ОБЛАСТИ»)				
Изм.	Коп.уч.	Лист	№ док.	Подпись
ГАП		Хорова В.А.		12.15
Нормоконтр.		Петрова Е.В.		12.15
ОСНОВНАЯ ЧАСТЬ ПРОЕКТА, ПОДЛЕЖАЩАЯ УТВЕРЖДЕНИЮ			Страниц	Лист
			26	46
			ООО Градостроительная мастерская "Линия"	

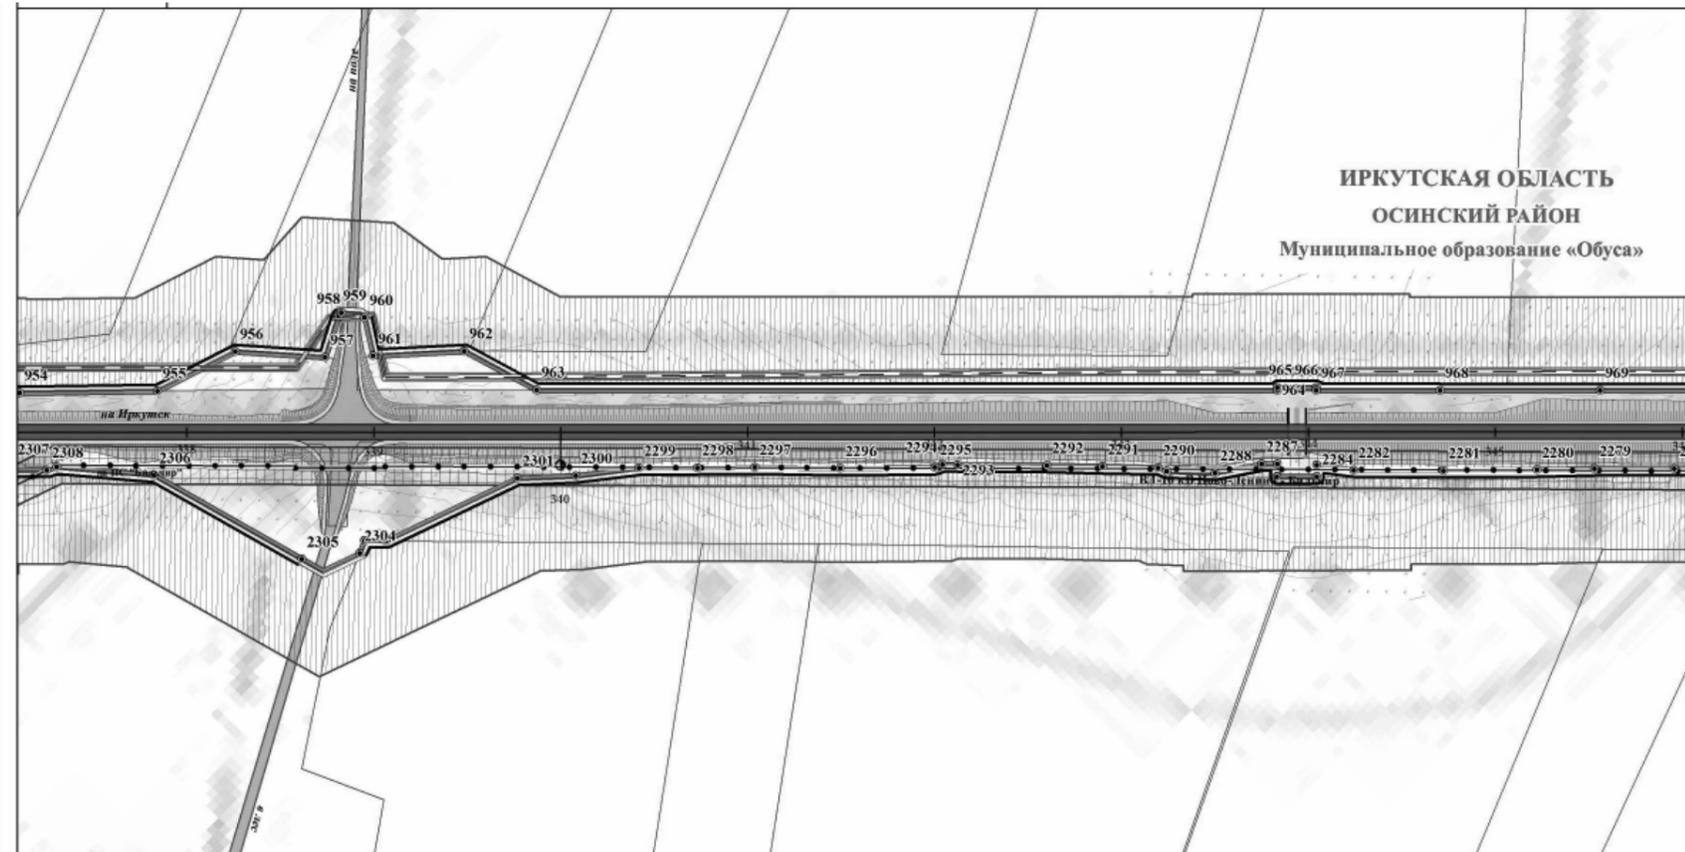

ИРКУТСКАЯ ОБЛАСТЬ  
ОСИНСКИЙ РАЙОН  
Муниципальное образование «Обуса»

**УСЛОВНЫЕ ОБОЗНАЧЕНИЯ**

**ТЕРРИТОРИАЛЬНОЕ УСТРОЙСТВО**

- Границы муниципальных районов
- Границы муниципальных образований
- Границы населенных пунктов
- Границы межселенных территорий

**ОБЪЕКТЫ НЕДВИЖИМОСТИ**

- Границы земельных участков
- Сведения о земельных участках, занесенных в Государственный кадастр недвижимости

**ИСПОЛЬЗОВАНИЕ ТЕРРИТОРИИ**

- ЖИЛЫЕ ТЕРРИТОРИИ**
  - Территории застройки индивидуальными жилыми домами
- ОБЩЕСТВЕННО-ДЕЛОВЫЕ ТЕРРИТОРИИ**
  - Территории делового, общественного и коммерческого назначения

**ТЕРРИТОРИИ РЕКРЕАЦИОННОГО НАЗНАЧЕНИЯ**

- Территории лесов
- Территории природного ландшафта
- Территории водных объектов
- Заболоченные территории

**ТЕРРИТОРИИ СЕЛЬСКОХОЗЯЙСТВЕННОГО ИСПОЛЬЗОВАНИЯ**

- Территории сельскохозяйственных угодий
- Прочие территории сельскохозяйственного использования

**ТЕРРИТОРИИ ИНЖЕНЕРНОЙ И ТРАНСПОРТНОЙ ИНФРАСТРУКТУРЫ**

- Территории объектов транспортной инфраструктуры
- Территории объектов инженерной инфраструктуры

**ТЕРРИТОРИИ СПЕЦИАЛЬНОГО НАЗНАЧЕНИЯ**

- Территории кладбищ

**ПРОИЗВОДСТВЕННЫЕ ТЕРРИТОРИИ**

- Территории промышленных объектов IV, V класса опасности

**ЛИНИИ РЕГУЛИРОВАНИЯ**

- Устанавливаемые красные линии
- Концевые и поворотные точки красных линий

**ЛИНИИ, ОБОЗНАЧАЮЩИЕ ДОРОГИ, УЛИЦЫ, ПРОЕЗДЫ, ОБЪЕКТЫ ТРАНСПОРТНОЙ ИНФРАСТРУКТУРЫ**

**АВТОМОБИЛЬНЫЙ ТРАНСПОРТ**

- Автомобильные дороги регионального значения
- Автомобильные дороги прочие
- Улично-дорожная сеть

**ТРАНСПОРТНЫЕ СООРУЖЕНИЯ**


- Мосты
- Обочина
- Насыпь

**ГРАНИЦЫ ЗОН ПЛАНИРУЕМОГО РАЗМЕЩЕНИЯ ОБЪЕКТОВ КАПИТАЛЬНОГО СТРОИТЕЛЬСТВА**

- Регионального значения

**ГРАНИЦЫ ЗОН ПЛАНИРУЕМОГО РАЗМЕЩЕНИЯ ОБЪЕКТОВ СОЦИАЛЬНО-КУЛЬТУРНОГО И КОММУНАЛЬНО-БЫТОВОГО СТРОИТЕЛЬСТВА**

- Транспортной инфраструктуры

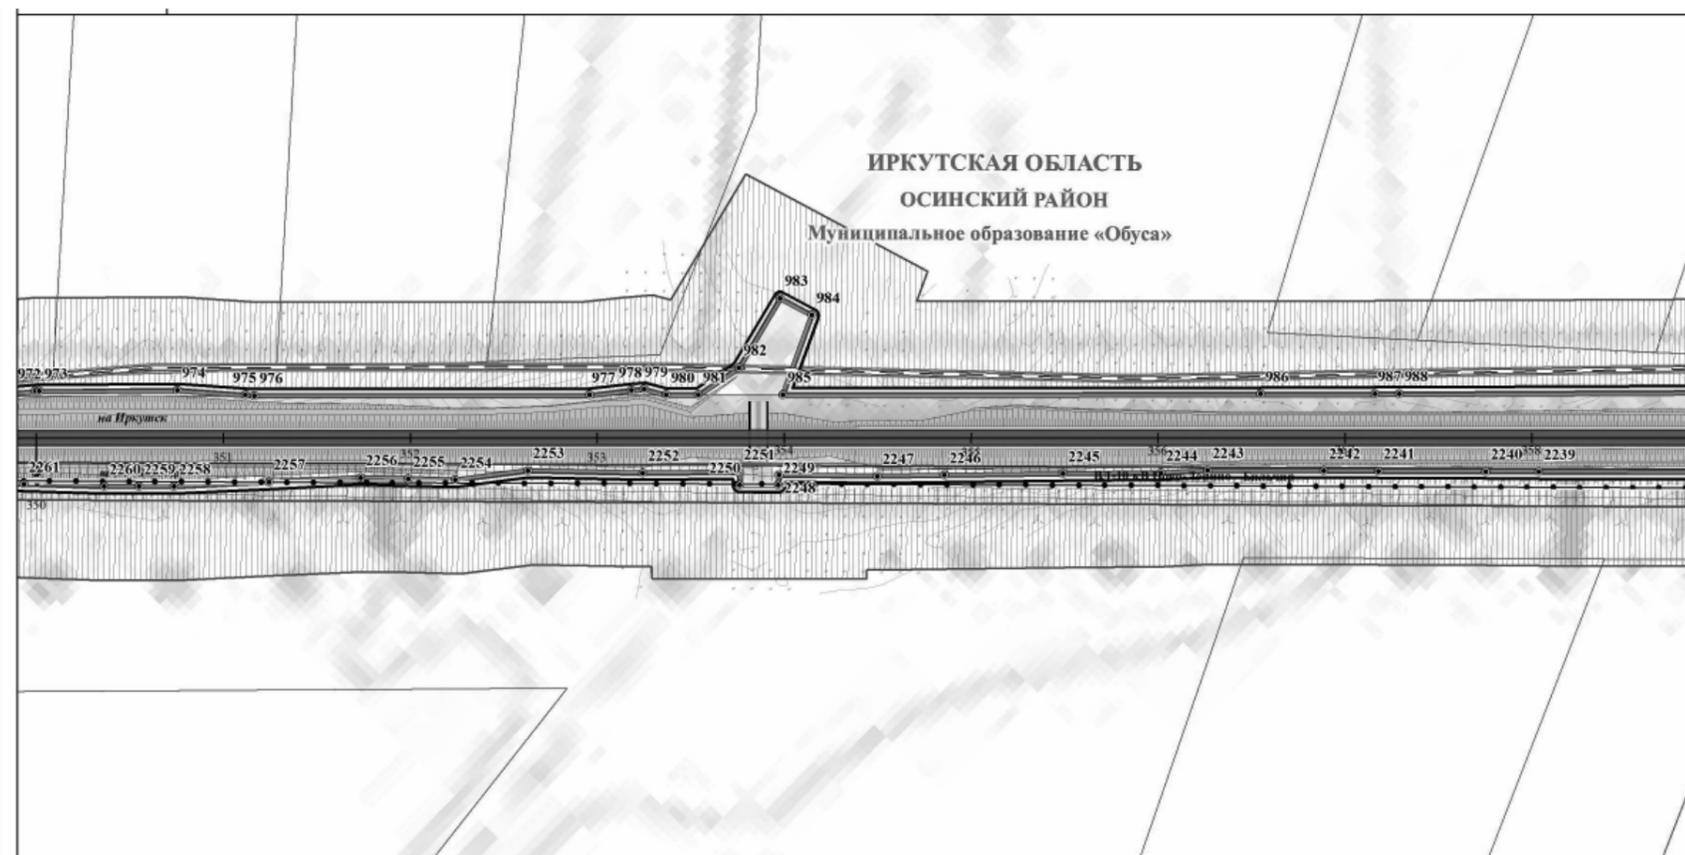

ИРКУТСКАЯ ОБЛАСТЬ  
ОСИНСКИЙ РАЙОН  
Муниципальное образование «Обуса»

**УСЛОВНЫЕ ОБОЗНАЧЕНИЯ**

**ТЕРРИТОРИАЛЬНОЕ УСТРОЙСТВО**

- Границы муниципальных районов
- Границы муниципальных образований
- Границы населенных пунктов
- Границы межселенных территорий

**ОБЪЕКТЫ НЕДВИЖИМОСТИ**

- Границы земельных участков
- Сведения о земельных участках, занесенных в Государственный кадастр недвижимости

**ИСПОЛЬЗОВАНИЕ ТЕРРИТОРИИ**

- ЖИЛЫЕ ТЕРРИТОРИИ**
  - Территории застройки индивидуальными жилыми домами
- ОБЩЕСТВЕННО-ДЕЛОВЫЕ ТЕРРИТОРИИ**
  - Территории делового, общественного и коммерческого назначения

**ТЕРРИТОРИИ РЕКРЕАЦИОННОГО НАЗНАЧЕНИЯ**

- Территории лесов
- Территории природного ландшафта
- Территории водных объектов
- Заболоченные территории

**ТЕРРИТОРИИ СЕЛЬСКОХОЗЯЙСТВЕННОГО ИСПОЛЬЗОВАНИЯ**

- Территории сельскохозяйственных угодий
- Прочие территории сельскохозяйственного использования

**ТЕРРИТОРИИ ИНЖЕНЕРНОЙ И ТРАНСПОРТНОЙ ИНФРАСТРУКТУРЫ**

- Территории объектов транспортной инфраструктуры
- Территории объектов инженерной инфраструктуры

**ТЕРРИТОРИИ СПЕЦИАЛЬНОГО НАЗНАЧЕНИЯ**

- Территории кладбищ

**ПРОИЗВОДСТВЕННЫЕ ТЕРРИТОРИИ**

- Территории промышленных объектов IV, V класса опасности

**ЛИНИИ РЕГУЛИРОВАНИЯ**

- Устанавливаемые красные линии
- Концевые и поворотные точки красных линий

**ЛИНИИ, ОБОЗНАЧАЮЩИЕ ДОРОГИ, УЛИЦЫ, ПРОЕЗДЫ, ОБЪЕКТЫ ТРАНСПОРТНОЙ ИНФРАСТРУКТУРЫ**

**АВТОМОБИЛЬНЫЙ ТРАНСПОРТ**

- Автомобильные дороги регионального значения
- Автомобильные дороги прочие
- Улично-дорожная сеть

**ТРАНСПОРТНЫЕ СООРУЖЕНИЯ**


- Мосты
- Обочина
- Насыпь

**ГРАНИЦЫ ЗОН ПЛАНИРУЕМОГО РАЗМЕЩЕНИЯ ОБЪЕКТОВ КАПИТАЛЬНОГО СТРОИТЕЛЬСТВА**


- Регионального значения

**ГРАНИЦЫ ЗОН ПЛАНИРУЕМОГО РАЗМЕЩЕНИЯ ОБЪЕКТОВ СОЦИАЛЬНО-КУЛЬТУРНОГО И КОММУНАЛЬНО-БЫТОВОГО СТРОИТЕЛЬСТВА**

- Транспортной инфраструктуры

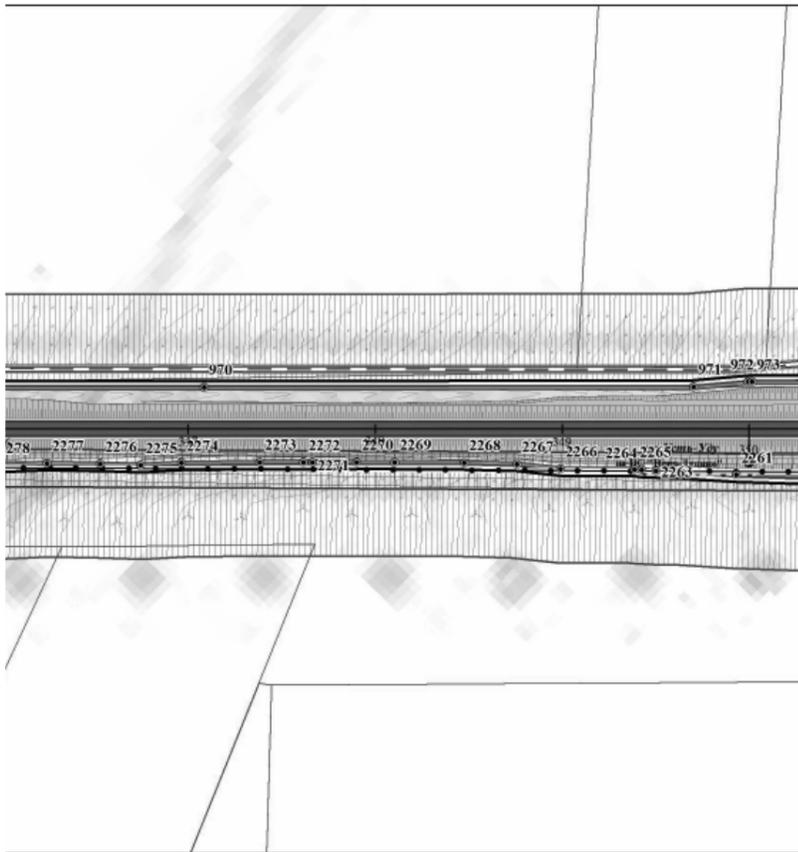


- ПЛАНИРОВОЧНЫЕ ОГРАНИЧЕНИЯ**  
ГРАНИЦЫ ЗОН С ОСОБЫМИ УСЛОВИЯМИ ИСПОЛЬЗОВАНИЯ ТЕРРИТОРИИ  
ОХРАННЫЕ ЗОНЫ ОБЪЕКТОВ ИНЖЕНЕРНОЙ И ТРАНСПОРТНОЙ ИНФРАСТРУКТУРЫ
- ПРИДороЖНЫЕ ПОЛОСЫ АВТОМОБИЛЬНЫХ ДОРОГ
  - ОХРАННЫЕ ЗОНЫ ЛИНИЙ СВЯЗИ
  - ОХРАННЫЕ ЗОНЫ ЛИНИЙ ЭЛЕКТРОПЕРЕДАЧИ
- САНИТАРНО-ЗАЩИТНЫЕ ЗОНЫ И РАЗРЫВЫ**
- САНИТАРНО-ЗАЩИТНЫЕ ЗОНЫ РЕКОМЕНДУЕМЫЕ Сан ПдН 2.2.1./2.1.1.1.1200-03 (пзм)
- ОХРАННЫЕ ЗОНЫ ВОДНЫХ ОБЪЕКТОВ**
- ВОДООХРАННЫЕ ЗОНЫ
  - ПРИБРЕЖНО-ЗАЩИТНЫЕ ПОЛОСЫ
  - БЕРЕГОВЫЕ ПОЛОСЫ
- ПОЛЕЗНЫЕ ИСКОПАЕМЫЕ МЕСТОРОЖДЕНИЯ**
- ГЛИНЫ

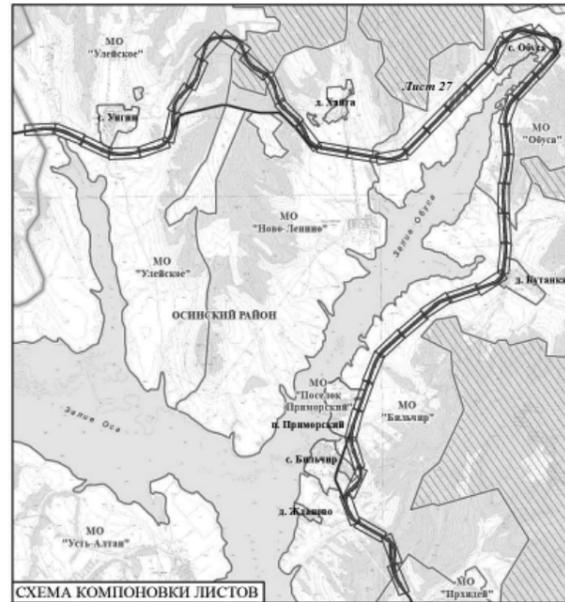


- ОБЪЕКТЫ КАПИТАЛЬНОГО СТРОИТЕЛЬСТВА**
- СОЦИАЛЬНАЯ ИНФРАСТРУКТУРА**
- КАФЕ
  - МАГАЗИНЫ
- ОБЪЕКТЫ ИНЖЕНЕРНОЙ И ТРАНСПОРТНОЙ ИНФРАСТРУКТУРЫ**
- ЭЛЕКТРОСНАБЖЕНИЕ**
- ВОЗДУШНЫЕ ЛИНИИ ЭЛЕКТРОПЕРЕДАЧИ, ВЛ-110кВ
  - ВОЗДУШНЫЕ ЛИНИИ ЭЛЕКТРОПЕРЕДАЧИ, ВЛ-10кВ
  - ВОЗДУШНЫЕ ЛИНИИ ЭЛЕКТРОПЕРЕДАЧИ, ВЛ-0,4кВ
- СВЯЗЬ**
- ЛИНИИ СВЯЗИ
- ТРАНСПОРТ**
- АВТОЗАПРАВНЫЕ СТАНЦИИ
- ИНЖЕНЕРНАЯ ПОДГОТОВКА ТЕРРИТОРИИ**
- ВОДОПРОПУСКНЫЕ ТРУБЫ
- САНИТАРНАЯ ОЧИСТКА ТЕРРИТОРИИ**
- КЛАДБИЩА

15-28-ПДЛ-ОЧП - карта 1				
ПРОЕКТ ПЛАНИРОВКИ И ПРОЕКТ МЕЖВЕДЕНИЯ «РЕКОНСТРУКЦИЯ АВТОМОБИЛЬНОЙ ДОРОГИ ИРКУТСК-ОСА-УСТЬ-УДА НА УЧАСТКЕ КМ 160 – КМ 215 В ОСИНСКОМ РАЙОНЕ, УСТЬ-УДИНСКОМ РАЙОНЕ ИРКУТСКОЙ ОБЛАСТИ» («РЕКОНСТРУКЦИЯ АВТОМОБИЛЬНОЙ ДОРОГИ ИРКУТСК-ОСА-УСТЬ-УДА НА УЧАСТКЕ КМ 160 – КМ 215 В ОСИНСКОМ РАЙОНЕ ИРКУТСКОЙ ОБЛАСТИ»)				
Изм.	Коп.уч.	Лист	№ док.	Подпись
ГАП	Хотулева В.А.	12.15		
Нормоконтр.	Петрова Е.В.	12.15		
ОСНОВНАЯ ЧАСТЬ ПРОЕКТА, ПОДЛЕЖАЩАЯ УТВЕРЖДЕНИЮ			Страниц	Лист
			27	46
ООО Градостроительная мастерская "Линия"				

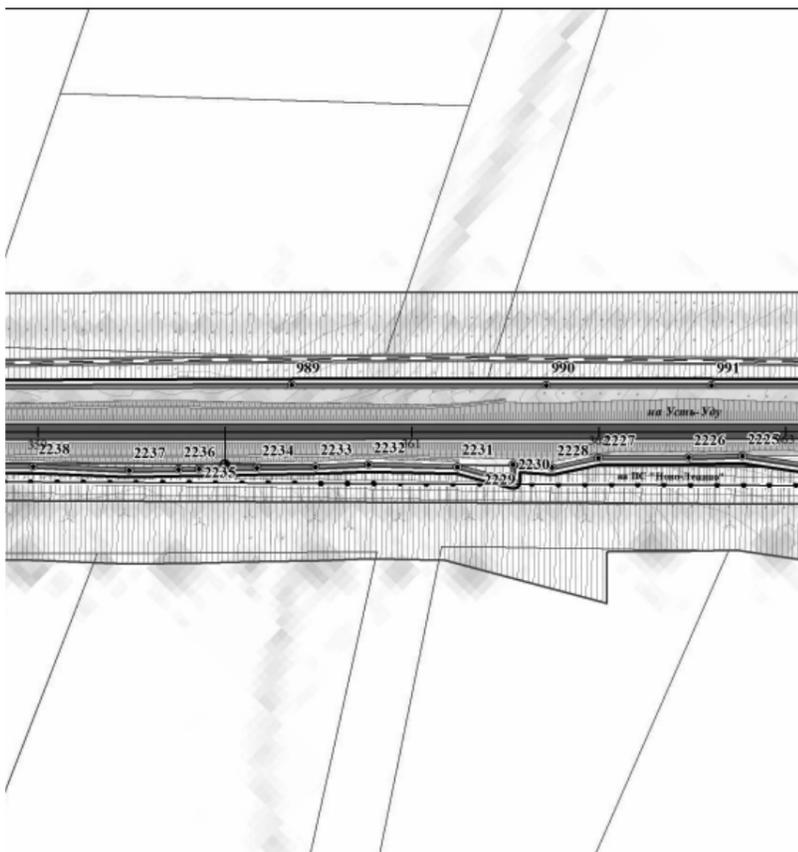


- ПЛАНИРОВОЧНЫЕ ОГРАНИЧЕНИЯ**  
ГРАНИЦЫ ЗОН С ОСОБЫМИ УСЛОВИЯМИ ИСПОЛЬЗОВАНИЯ ТЕРРИТОРИИ  
ОХРАННЫЕ ЗОНЫ ОБЪЕКТОВ ИНЖЕНЕРНОЙ И ТРАНСПОРТНОЙ ИНФРАСТРУКТУРЫ
- ПРИДороЖНЫЕ ПОЛОСЫ АВТОМОБИЛЬНЫХ ДОРОГ
  - ОХРАННЫЕ ЗОНЫ ЛИНИЙ СВЯЗИ
  - ОХРАННЫЕ ЗОНЫ ЛИНИЙ ЭЛЕКТРОПЕРЕДАЧИ
- САНИТАРНО-ЗАЩИТНЫЕ ЗОНЫ И РАЗРЫВЫ**
- САНИТАРНО-ЗАЩИТНЫЕ ЗОНЫ РЕКОМЕНДУЕМЫЕ Сан ПдН 2.2.1./2.1.1.1.1200-03 (пзм)
- ОХРАННЫЕ ЗОНЫ ВОДНЫХ ОБЪЕКТОВ**
- ВОДООХРАННЫЕ ЗОНЫ
  - ПРИБРЕЖНО-ЗАЩИТНЫЕ ПОЛОСЫ
  - БЕРЕГОВЫЕ ПОЛОСЫ
- ПОЛЕЗНЫЕ ИСКОПАЕМЫЕ МЕСТОРОЖДЕНИЯ**
- ГЛИНЫ

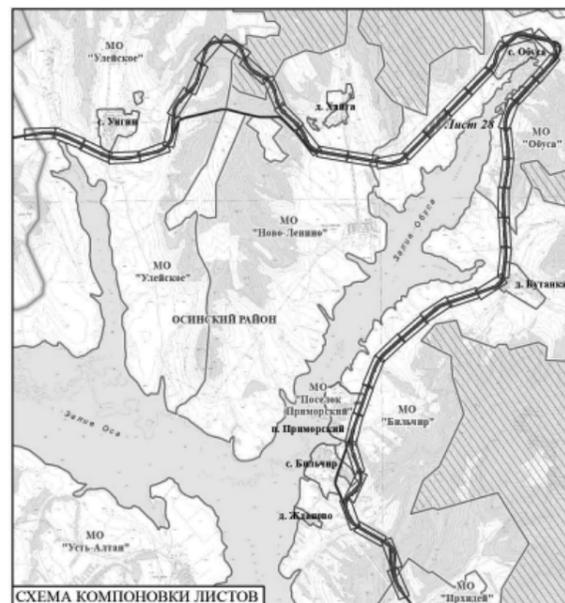


- ОБЪЕКТЫ КАПИТАЛЬНОГО СТРОИТЕЛЬСТВА**
- СОЦИАЛЬНАЯ ИНФРАСТРУКТУРА**
- КАФЕ
  - МАГАЗИНЫ
- ОБЪЕКТЫ ИНЖЕНЕРНОЙ И ТРАНСПОРТНОЙ ИНФРАСТРУКТУРЫ**
- ЭЛЕКТРОСНАБЖЕНИЕ**
- ВОЗДУШНЫЕ ЛИНИИ ЭЛЕКТРОПЕРЕДАЧИ, ВЛ-110кВ
  - ВОЗДУШНЫЕ ЛИНИИ ЭЛЕКТРОПЕРЕДАЧИ, ВЛ-10кВ
  - ВОЗДУШНЫЕ ЛИНИИ ЭЛЕКТРОПЕРЕДАЧИ, ВЛ-0,4кВ
- СВЯЗЬ**
- ЛИНИИ СВЯЗИ
- ТРАНСПОРТ**
- АВТОЗАПРАВНЫЕ СТАНЦИИ
- ИНЖЕНЕРНАЯ ПОДГОТОВКА ТЕРРИТОРИИ**
- ВОДОПРОПУСКНЫЕ ТРУБЫ
- САНИТАРНАЯ ОЧИСТКА ТЕРРИТОРИИ**
- КЛАДБИЩА

15-28-ПДЛ-ОЧП - карта 1				
ПРОЕКТ ПЛАНИРОВКИ И ПРОЕКТ МЕЖВЕДЕНИЯ «РЕКОНСТРУКЦИЯ АВТОМОБИЛЬНОЙ ДОРОГИ ИРКУТСК-ОСА-УСТЬ-УДА НА УЧАСТКЕ КМ 160 – КМ 215 В ОСИНСКОМ РАЙОНЕ, УСТЬ-УДИНСКОМ РАЙОНЕ ИРКУТСКОЙ ОБЛАСТИ» («РЕКОНСТРУКЦИЯ АВТОМОБИЛЬНОЙ ДОРОГИ ИРКУТСК-ОСА-УСТЬ-УДА НА УЧАСТКЕ КМ 160 – КМ 215 В ОСИНСКОМ РАЙОНЕ ИРКУТСКОЙ ОБЛАСТИ»)				
Изм.	Коп.уч.	Лист	№ док.	Подпись
ГАП	Хотулева В.А.	12.15		
Нормоконтр.	Петрова Е.В.	12.15		
ОСНОВНАЯ ЧАСТЬ ПРОЕКТА, ПОДЛЕЖАЩАЯ УТВЕРЖДЕНИЮ			Страниц	Лист
			28	46
ООО Градостроительная мастерская "Линия"				

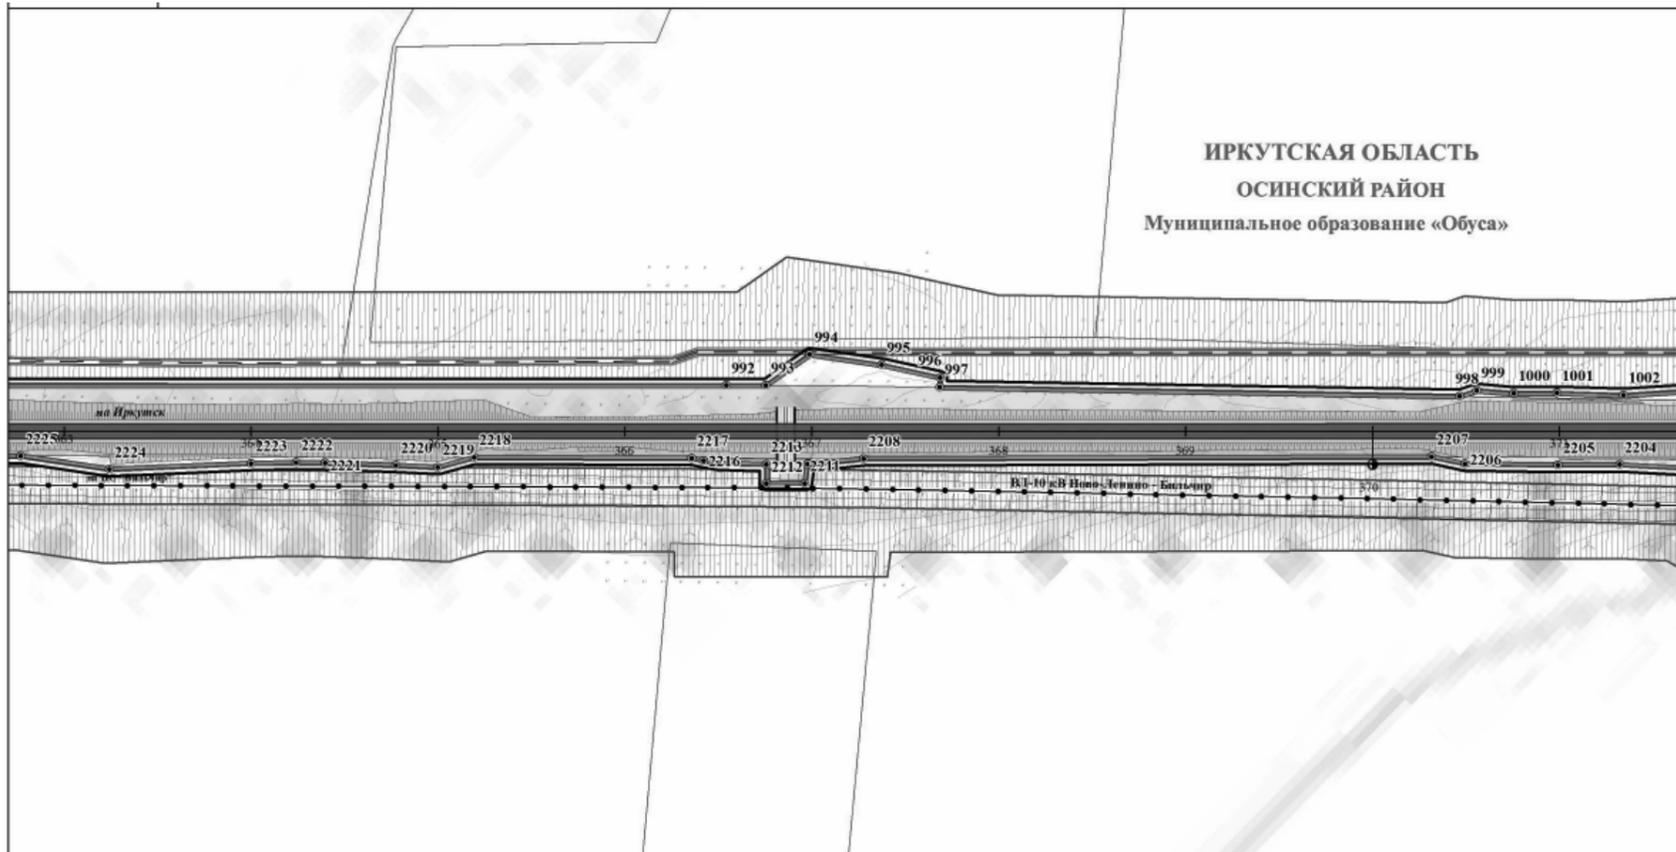


ИРКУТСКАЯ ОБЛАСТЬ  
ОСИНСКИЙ РАЙОН  
Муниципальное образование «Обуса»

<p><b>УСЛОВНЫЕ ОБОЗНАЧЕНИЯ</b></p> <p><b>ТЕРРИТОРИАЛЬНОЕ УСТРОЙСТВО</b></p> <ul style="list-style-type: none"> <li>Границы муниципальных районов</li> <li>Границы муниципальных образований</li> <li>Границы населенных пунктов</li> <li>Границы межселенных территорий</li> </ul> <p><b>ОБЪЕКТЫ НЕДВИЖИМОСТИ</b></p> <p><b>Границы земельных участков</b></p> <ul style="list-style-type: none"> <li>Сведения о земельных участках, занесенных в государственный кадастр недвижимости</li> </ul> <p><b>ИСПОЛЬЗОВАНИЕ ТЕРРИТОРИИ</b></p> <p><b>ЖИЛЫЕ ТЕРРИТОРИИ</b></p> <ul style="list-style-type: none"> <li>Территории застройки индивидуальными жилыми домами</li> </ul> <p><b>ОБЩЕСТВЕННО-ДЕЛОВЫЕ ТЕРРИТОРИИ</b></p> <ul style="list-style-type: none"> <li>Территории делового, общественного и коммерческого назначения</li> </ul>	<p><b>ТЕРРИТОРИИ РЕКРЕАЦИОННОГО НАЗНАЧЕНИЯ</b></p> <ul style="list-style-type: none"> <li>Территории лесов</li> <li>Территории природного ландшафта</li> <li>Территории водных объектов</li> <li>Заболоченные территории</li> </ul> <p><b>ТЕРРИТОРИИ СЕЛЬСКОХОЗЯЙСТВЕННОГО ИСПОЛЬЗОВАНИЯ</b></p> <ul style="list-style-type: none"> <li>Территории сельскохозяйственных угодий</li> <li>Прочие территории сельскохозяйственного использования</li> </ul> <p><b>ТЕРРИТОРИИ ИНЖЕНЕРНОЙ И ТРАНСПОРТНОЙ ИНФРАСТРУКТУРЫ</b></p> <ul style="list-style-type: none"> <li>Территории объектов транспортной инфраструктуры</li> <li>Территории объектов инженерной инфраструктуры</li> </ul> <p><b>ТЕРРИТОРИИ СПЕЦИАЛЬНОГО НАЗНАЧЕНИЯ</b></p> <ul style="list-style-type: none"> <li>Территории кладбищ</li> </ul> <p><b>ПРОИЗВОДСТВЕННЫЕ ТЕРРИТОРИИ</b></p> <ul style="list-style-type: none"> <li>Территории промышленных объектов IV, V класса опасности</li> </ul> <p><b>ЛИНИИ РЕГУЛИРОВАНИЯ</b></p> <ul style="list-style-type: none"> <li>Устанавливаемые красные линии</li> <li>Концевые и поворотные точки красных линий</li> </ul>	<p><b>ЛИНИИ, ОБОЗНАЧАЮЩИЕ ДОРОГИ, УЛИЦЫ, ПРОЕЗДЫ, ОБЪЕКТЫ ТРАНСПОРТНОЙ ИНФРАСТРУКТУРЫ</b></p> <p><b>АВТОМОБИЛЬНЫЙ ТРАНСПОРТ</b></p> <ul style="list-style-type: none"> <li>Автомобильные дороги регионального значения</li> <li>Автомобильные дороги прочие</li> <li>Улично-дорожная сеть</li> </ul> <p><b>ТРАНСПОРТНЫЕ СООРУЖЕНИЯ</b></p> <ul style="list-style-type: none"> <li>Мосты</li> <li>Обочина</li> <li>Насыпь</li> </ul> <p><b>Границы зон планируемого размещения объектов капитального строительства</b></p> <ul style="list-style-type: none"> <li>Регионального значения</li> </ul> <p><b>Границы зон планируемого размещения объектов социально-культурного и коммунально-бытового строительства</b></p> <ul style="list-style-type: none"> <li>Транспортной инфраструктуры</li> </ul>
---	--	--

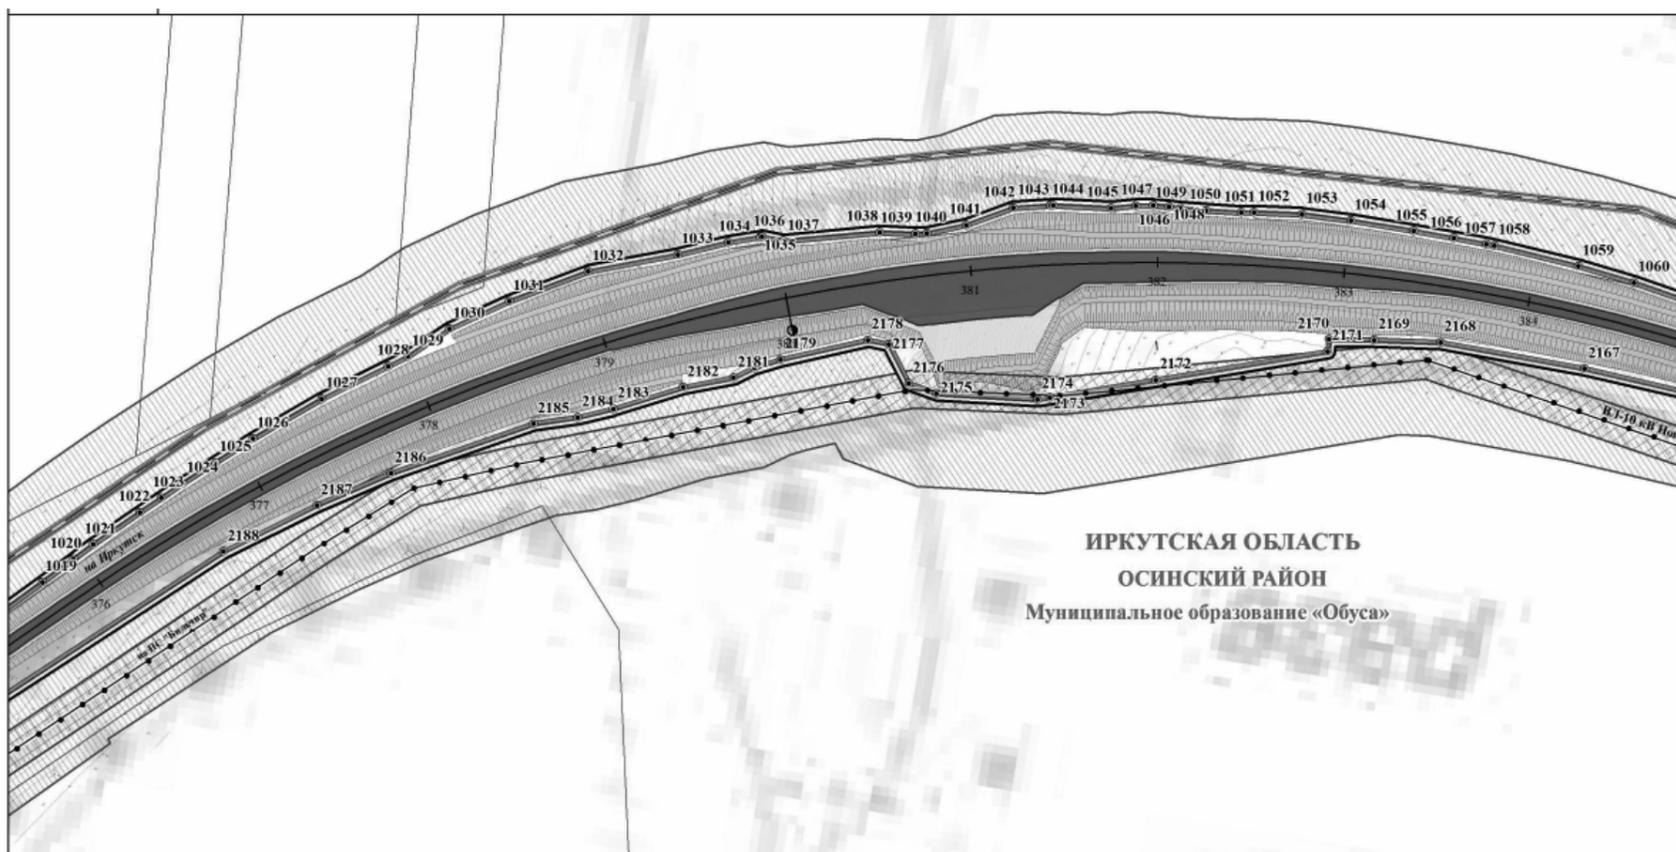


ИРКУТСКАЯ ОБЛАСТЬ  
ОСИНСКИЙ РАЙОН  
Муниципальное образование «Обуса»

<p><b>УСЛОВНЫЕ ОБОЗНАЧЕНИЯ</b></p> <p><b>ТЕРРИТОРИАЛЬНОЕ УСТРОЙСТВО</b></p> <ul style="list-style-type: none"> <li>Границы муниципальных районов</li> <li>Границы муниципальных образований</li> <li>Границы населенных пунктов</li> <li>Границы межселенных территорий</li> </ul> <p><b>ОБЪЕКТЫ НЕДВИЖИМОСТИ</b></p> <p><b>Границы земельных участков</b></p> <ul style="list-style-type: none"> <li>Сведения о земельных участках, занесенных в государственный кадастр недвижимости</li> </ul> <p><b>ИСПОЛЬЗОВАНИЕ ТЕРРИТОРИИ</b></p> <p><b>ЖИЛЫЕ ТЕРРИТОРИИ</b></p> <ul style="list-style-type: none"> <li>Территории застройки индивидуальными жилыми домами</li> </ul> <p><b>ОБЩЕСТВЕННО-ДЕЛОВЫЕ ТЕРРИТОРИИ</b></p> <ul style="list-style-type: none"> <li>Территории делового, общественного и коммерческого назначения</li> </ul>	<p><b>ТЕРРИТОРИИ РЕКРЕАЦИОННОГО НАЗНАЧЕНИЯ</b></p> <ul style="list-style-type: none"> <li>Территории лесов</li> <li>Территории природного ландшафта</li> <li>Территории водных объектов</li> <li>Заболоченные территории</li> </ul> <p><b>ТЕРРИТОРИИ СЕЛЬСКОХОЗЯЙСТВЕННОГО ИСПОЛЬЗОВАНИЯ</b></p> <ul style="list-style-type: none"> <li>Территории сельскохозяйственных угодий</li> <li>Прочие территории сельскохозяйственного использования</li> </ul> <p><b>ТЕРРИТОРИИ ИНЖЕНЕРНОЙ И ТРАНСПОРТНОЙ ИНФРАСТРУКТУРЫ</b></p> <ul style="list-style-type: none"> <li>Территории объектов транспортной инфраструктуры</li> <li>Территории объектов инженерной инфраструктуры</li> </ul> <p><b>ТЕРРИТОРИИ СПЕЦИАЛЬНОГО НАЗНАЧЕНИЯ</b></p> <ul style="list-style-type: none"> <li>Территории кладбищ</li> </ul> <p><b>ПРОИЗВОДСТВЕННЫЕ ТЕРРИТОРИИ</b></p> <ul style="list-style-type: none"> <li>Территории промышленных объектов IV, V класса опасности</li> </ul> <p><b>ЛИНИИ РЕГУЛИРОВАНИЯ</b></p> <ul style="list-style-type: none"> <li>Устанавливаемые красные линии</li> <li>Концевые и поворотные точки красных линий</li> </ul>	<p><b>ЛИНИИ, ОБОЗНАЧАЮЩИЕ ДОРОГИ, УЛИЦЫ, ПРОЕЗДЫ, ОБЪЕКТЫ ТРАНСПОРТНОЙ ИНФРАСТРУКТУРЫ</b></p> <p><b>АВТОМОБИЛЬНЫЙ ТРАНСПОРТ</b></p> <ul style="list-style-type: none"> <li>Автомобильные дороги регионального значения</li> <li>Автомобильные дороги прочие</li> <li>Улично-дорожная сеть</li> </ul> <p><b>ТРАНСПОРТНЫЕ СООРУЖЕНИЯ</b></p> <ul style="list-style-type: none"> <li>Мосты</li> <li>Обочина</li> <li>Насыпь</li> </ul> <p><b>Границы зон планируемого размещения объектов капитального строительства</b></p> <ul style="list-style-type: none"> <li>Регионального значения</li> </ul> <p><b>Границы зон планируемого размещения объектов социально-культурного и коммунально-бытового строительства</b></p> <ul style="list-style-type: none"> <li>Транспортной инфраструктуры</li> </ul>
---	--	--

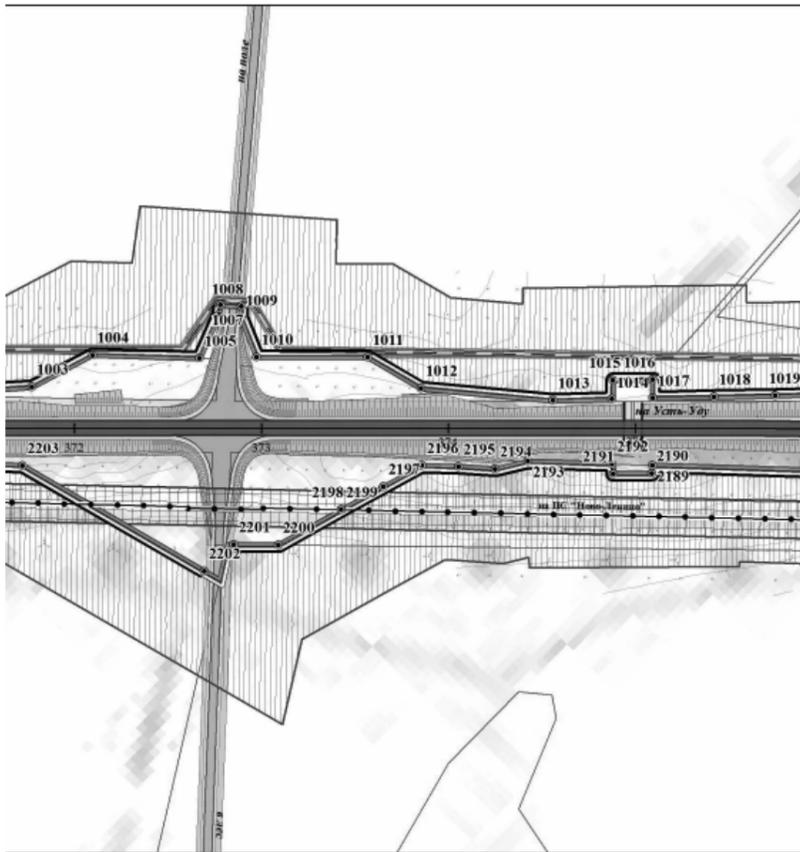


- ПЛАНИРОВОЧНЫЕ ОГРАНИЧЕНИЯ**  
ГРАНИЦЫ ЗОН С ОСОБЫМИ УСЛОВИЯМИ ИСПОЛЬЗОВАНИЯ ТЕРРИТОРИИ  
ОХРАННЫЕ ЗОНЫ ОБЪЕКТОВ ИНЖЕНЕРНОЙ И ТРАНСПОРТНОЙ ИНФРАСТРУКТУРЫ
- ПРИДОРОЖНЫЕ ПОЛОСЫ АВТОМОБИЛЬНЫХ ДОРОГ
  - ОХРАННЫЕ ЗОНЫ ЛИНИЙ СВЯЗИ
  - ОХРАННЫЕ ЗОНЫ ЛИНИЙ ЭЛЕКТРОПЕРЕДАЧИ
- САНИТАРНО-ЗАЩИТНЫЕ ЗОНЫ И РАЗРЫВЫ**
- САНИТАРНО-ЗАЩИТНЫЕ ЗОНЫ РЕКОМЕНДУЕМЫЕ Сан ПдН 2.2.1./2.1.1.1.1200-03 (пзм)
- ОХРАННЫЕ ЗОНЫ ВОДНЫХ ОБЪЕКТОВ**
- ВОДООХРАННЫЕ ЗОНЫ
  - ПРИБРЕЖНО-ЗАЩИТНЫЕ ПОЛОСЫ
  - БЕРЕГОВЫЕ ПОЛОСЫ
- ПОЛЕЗНЫЕ ИСКОПАЕМЫЕ МЕСТОРОЖДЕНИЯ**
- ГЛИНЫ

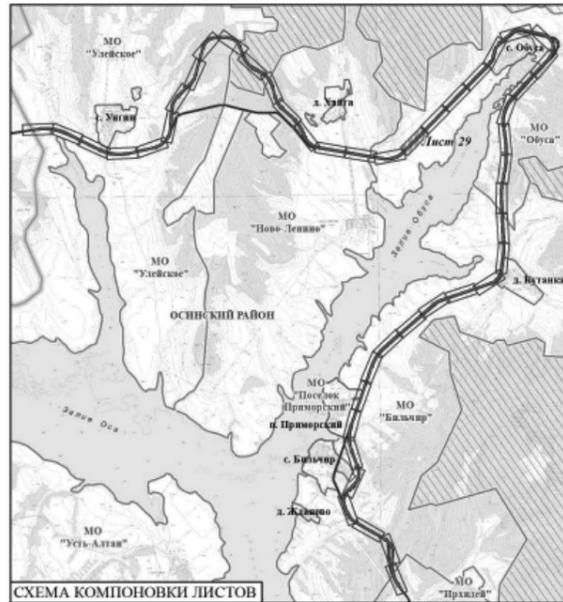


- ОБЪЕКТЫ КАПИТАЛЬНОГО СТРОИТЕЛЬСТВА**
- СТРОИТЕЛЬСТВО
  - РЕКОНСТРУКЦИЯ
- СОЦИАЛЬНАЯ ИНФРАСТРУКТУРА**
- КАФЕ
  - МАГАЗИНЫ
- ОБЪЕКТЫ ИНЖЕНЕРНОЙ И ТРАНСПОРТНОЙ ИНФРАСТРУКТУРЫ**
- ЭЛЕКТРОСНАБЖЕНИЕ**
- ВОЗДУШНЫЕ ЛИНИИ ЭЛЕКТРОПЕРЕДАЧИ, ВЛ-110кВ
  - ВОЗДУШНЫЕ ЛИНИИ ЭЛЕКТРОПЕРЕДАЧИ, ВЛ-10кВ
  - ВОЗДУШНЫЕ ЛИНИИ ЭЛЕКТРОПЕРЕДАЧИ, ВЛ-0,4кВ
- СВЯЗЬ**
- ЛИНИИ СВЯЗИ
- ТРАНСПОРТ**
- АВТОЗАПРАВочНЫЕ СТАНЦИИ
- ИНЖЕНЕРНАЯ ПОДГОТОВКА ТЕРРИТОРИИ**
- ВОДОПРОПУСКНЫЕ ТРУБЫ
- САНИТАРНАЯ ОЧИСТКА ТЕРРИТОРИИ**
- КЛАДБИЩА

					15-28-ПДЛ-ОЧП - карта 1			
					ПРОЕКТ ПЛАНИРОВКИ И ПРОЕКТ МЕЖВЕДЕНИЯ «РЕКОНСТРУКЦИЯ АВТОМОБИЛЬНОЙ ДОРОГИ ИРКУТСК-ОСА-УСТЬ-УДА НА УЧАСТКЕ КМ 146 – КМ 215 В ОСИНСКОМ РАЙОНЕ, УСТЬ-УДИНСКОМ РАЙОНЕ ИРКУТСКОЙ ОБЛАСТИ» («РЕКОНСТРУКЦИЯ АВТОМОБИЛЬНОЙ ДОРОГИ ИРКУТСК-ОСА-УСТЬ-УДА НА УЧАСТКЕ КМ 146 – КМ 215 В ОСИНСКОМ РАЙОНЕ ИРКУТСКОЙ ОБЛАСТИ»)			
Изм.	Коп.уч.	Лист	№ док.	Подпись	Дата	Страниц	Лист	Листов
ГАП			Хотулева В.А.		12.15		29	46
Нормоконтр.			Петрова Е.В.		12.15			
					ООО Градостроительная мастерская "Линия"			

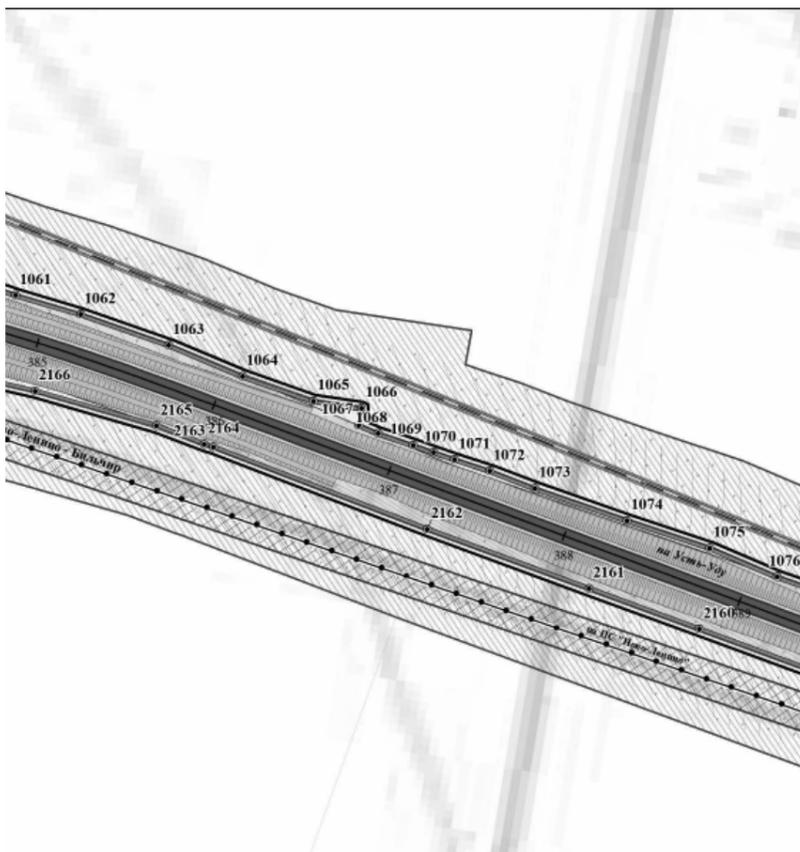


- ПЛАНИРОВОЧНЫЕ ОГРАНИЧЕНИЯ**  
ГРАНИЦЫ ЗОН С ОСОБЫМИ УСЛОВИЯМИ ИСПОЛЬЗОВАНИЯ ТЕРРИТОРИИ  
ОХРАННЫЕ ЗОНЫ ОБЪЕКТОВ ИНЖЕНЕРНОЙ И ТРАНСПОРТНОЙ ИНФРАСТРУКТУРЫ
- ПРИДОРОЖНЫЕ ПОЛОСЫ АВТОМОБИЛЬНЫХ ДОРОГ
  - ОХРАННЫЕ ЗОНЫ ЛИНИЙ СВЯЗИ
  - ОХРАННЫЕ ЗОНЫ ЛИНИЙ ЭЛЕКТРОПЕРЕДАЧИ
- САНИТАРНО-ЗАЩИТНЫЕ ЗОНЫ И РАЗРЫВЫ**
- САНИТАРНО-ЗАЩИТНЫЕ ЗОНЫ РЕКОМЕНДУЕМЫЕ Сан ПдН 2.2.1./2.1.1.1.1200-03 (пзм)
- ОХРАННЫЕ ЗОНЫ ВОДНЫХ ОБЪЕКТОВ**
- ВОДООХРАННЫЕ ЗОНЫ
  - ПРИБРЕЖНО-ЗАЩИТНЫЕ ПОЛОСЫ
  - БЕРЕГОВЫЕ ПОЛОСЫ
- ПОЛЕЗНЫЕ ИСКОПАЕМЫЕ МЕСТОРОЖДЕНИЯ**
- ГЛИНЫ

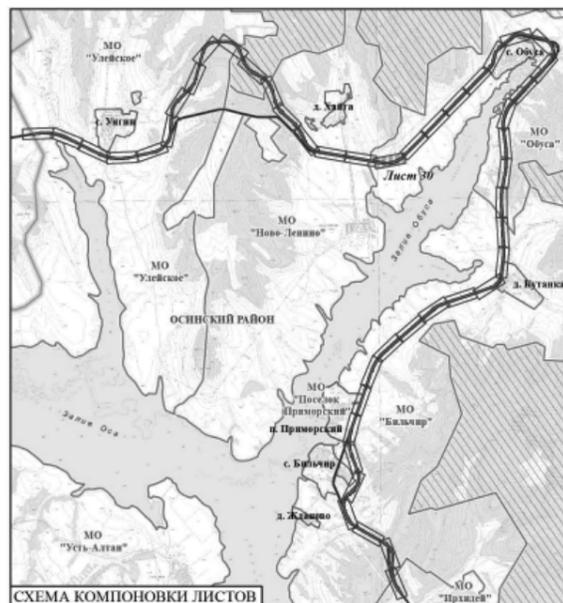


- ОБЪЕКТЫ КАПИТАЛЬНОГО СТРОИТЕЛЬСТВА**
- СТРОИТЕЛЬСТВО
  - РЕКОНСТРУКЦИЯ
- СОЦИАЛЬНАЯ ИНФРАСТРУКТУРА**
- КАФЕ
  - МАГАЗИНЫ
- ОБЪЕКТЫ ИНЖЕНЕРНОЙ И ТРАНСПОРТНОЙ ИНФРАСТРУКТУРЫ**
- ЭЛЕКТРОСНАБЖЕНИЕ**
- ВОЗДУШНЫЕ ЛИНИИ ЭЛЕКТРОПЕРЕДАЧИ, ВЛ-110кВ
  - ВОЗДУШНЫЕ ЛИНИИ ЭЛЕКТРОПЕРЕДАЧИ, ВЛ-10кВ
  - ВОЗДУШНЫЕ ЛИНИИ ЭЛЕКТРОПЕРЕДАЧИ, ВЛ-0,4кВ
- СВЯЗЬ**
- ЛИНИИ СВЯЗИ
- ТРАНСПОРТ**
- АВТОЗАПРАВочНЫЕ СТАНЦИИ
- ИНЖЕНЕРНАЯ ПОДГОТОВКА ТЕРРИТОРИИ**
- ВОДОПРОПУСКНЫЕ ТРУБЫ
- САНИТАРНАЯ ОЧИСТКА ТЕРРИТОРИИ**
- КЛАДБИЩА

					15-28-ПДЛ-ОЧП - карта 1			
					ПРОЕКТ ПЛАНИРОВКИ И ПРОЕКТ МЕЖВЕДЕНИЯ «РЕКОНСТРУКЦИЯ АВТОМОБИЛЬНОЙ ДОРОГИ ИРКУТСК-ОСА-УСТЬ-УДА НА УЧАСТКЕ КМ 146 – КМ 215 В ОСИНСКОМ РАЙОНЕ, УСТЬ-УДИНСКОМ РАЙОНЕ ИРКУТСКОЙ ОБЛАСТИ» («РЕКОНСТРУКЦИЯ АВТОМОБИЛЬНОЙ ДОРОГИ ИРКУТСК-ОСА-УСТЬ-УДА НА УЧАСТКЕ КМ 146 – КМ 215 В ОСИНСКОМ РАЙОНЕ ИРКУТСКОЙ ОБЛАСТИ»)			
Изм.	Коп.уч.	Лист	№ док.	Подпись	Дата	Страниц	Лист	Листов
ГАП			Хотулева В.А.		12.15		30	46
Нормоконтр.			Петрова Е.В.		12.15			
					ООО Градостроительная мастерская "Линия"			



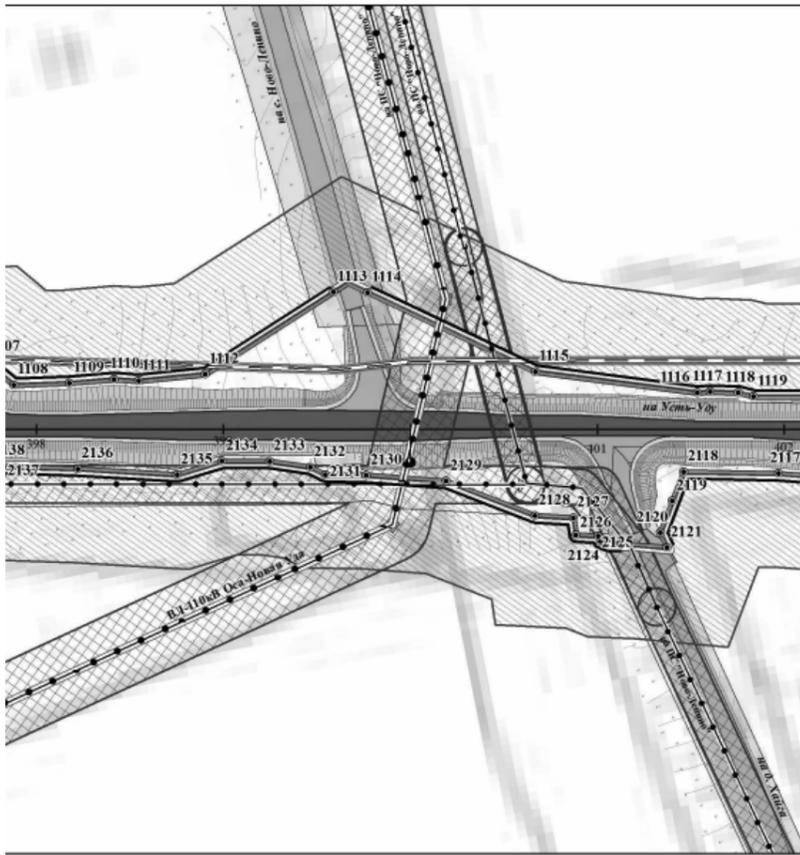


- ПЛАНИРОВОЧНЫЕ ОГРАНИЧЕНИЯ**  
ГРАНИЦЫ ЗОН С ОСОБЫМИ УСЛОВИЯМИ ИСПОЛЬЗОВАНИЯ ТЕРРИТОРИИ  
**ОХРАННЫЕ ЗОНЫ ОБЪЕКТОВ ИНЖЕНЕРНОЙ И ТРАНСПОРТНОЙ ИНФРАСТРУКТУРЫ**
- ПРИДОРОЖНЫЕ ПОЛОСЫ АВТОМОБИЛЬНЫХ ДОРОГ
  - ОХРАННЫЕ ЗОНЫ ЛИНИЙ СВЯЗИ
  - ОХРАННЫЕ ЗОНЫ ЛИНИЙ ЭЛЕКТРОПЕРЕДАЧИ
- САНИТАРНО-ЗАЩИТНЫЕ ЗОНЫ И РАЗРЫВЫ**
- САНИТАРНО-ЗАЩИТНЫЕ ЗОНЫ РЕКОМЕНДУЕМЫЕ Сан ПыН 2.2.1./2.1.1.1.1200-03 (пзм)
- ОХРАННЫЕ ЗОНЫ ВОДНЫХ ОБЪЕКТОВ**
- ВОДООХРАННЫЕ ЗОНЫ
  - ПРИБРЕЖНО-ЗАЩИТНЫЕ ПОЛОСЫ
  - БЕРЕГОВЫЕ ПОЛОСЫ
- ПОЛЕЗНЫЕ ИСКОПАЕМЫЕ МЕСТОРОЖДЕНИЯ**
- ГЛИНЫ

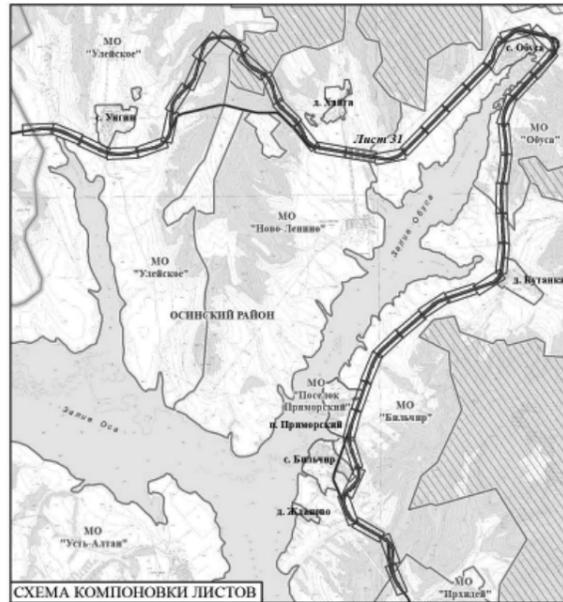


- ОБЪЕКТЫ КАПИТАЛЬНОГО СТРОИТЕЛЬСТВА**
- СОЦИАЛЬНАЯ ИНФРАСТРУКТУРА**
- КАФЕ
  - МАГАЗИНЫ
- ОБЪЕКТЫ ИНЖЕНЕРНОЙ И ТРАНСПОРТНОЙ ИНФРАСТРУКТУРЫ**
- ЭЛЕКТРОСНАБЖЕНИЕ**
- ВОЗДУШНЫЕ ЛИНИИ ЭЛЕКТРОПЕРЕДАЧИ, ВЛ-110кВ
  - ВОЗДУШНЫЕ ЛИНИИ ЭЛЕКТРОПЕРЕДАЧИ, ВЛ-10кВ
  - ВОЗДУШНЫЕ ЛИНИИ ЭЛЕКТРОПЕРЕДАЧИ, ВЛ-0,4кВ
- СВЯЗЬ**
- ЛИНИИ СВЯЗИ
- ТРАНСПОРТ**
- АВТОЗАПРАВНЫЕ СТАНЦИИ
- ИНЖЕНЕРНАЯ ПОДГОТОВКА ТЕРРИТОРИИ**
- ВОДОПРОПУСКНЫЕ ТРУБЫ
- САНИТАРНАЯ ОЧИСТКА ТЕРРИТОРИИ**
- КЛАДБИЩА

					15-28-ПДЛ-ОЧП - карта 1			
					ПРОЕКТ ПЛАНИРОВКИ И ПРОЕКТ МЕЖВЕДЕНИЯ «РЕКОНСТРУКЦИЯ АВТОМОБИЛЬНОЙ ДОРОГИ ИРКУТСК-ОСА-УСТЬ-УДА НА УЧАСТКЕ КМ 146 – КМ 215 В ОСИНСКОМ РАЙОНЕ, УСТЬ-УДИНСКОМ РАЙОНЕ ИРКУТСКОЙ ОБЛАСТИ» («РЕКОНСТРУКЦИЯ АВТОМОБИЛЬНОЙ ДОРОГИ ИРКУТСК-ОСА-УСТЬ-УДА НА УЧАСТКЕ КМ 146 – КМ 215 В ОСИНСКОМ РАЙОНЕ ИРКУТСКОЙ ОБЛАСТИ»)			
Изм.	Коп.уч.	Лист	№ док.	Подпись	Дата	Страниц	Лист	Листов
ГАП			Хотулева В.А.		12.15		31	46
Нормоконтр.			Петрова Е.В.		12.15			
					ООО Градостроительная мастерская "Линия"			

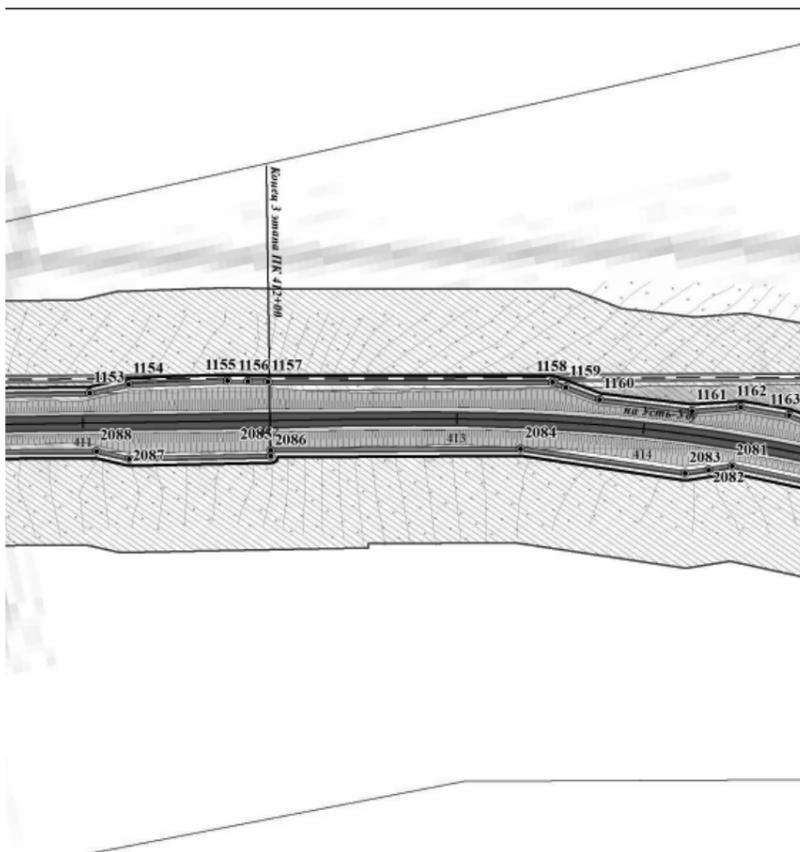


- ПЛАНИРОВОЧНЫЕ ОГРАНИЧЕНИЯ**  
ГРАНИЦЫ ЗОН С ОСОБЫМИ УСЛОВИЯМИ ИСПОЛЬЗОВАНИЯ ТЕРРИТОРИИ  
**ОХРАННЫЕ ЗОНЫ ОБЪЕКТОВ ИНЖЕНЕРНОЙ И ТРАНСПОРТНОЙ ИНФРАСТРУКТУРЫ**
- ПРИДОРОЖНЫЕ ПОЛОСЫ АВТОМОБИЛЬНЫХ ДОРОГ
  - ОХРАННЫЕ ЗОНЫ ЛИНИЙ СВЯЗИ
  - ОХРАННЫЕ ЗОНЫ ЛИНИЙ ЭЛЕКТРОПЕРЕДАЧИ
- САНИТАРНО-ЗАЩИТНЫЕ ЗОНЫ И РАЗРЫВЫ**
- САНИТАРНО-ЗАЩИТНЫЕ ЗОНЫ РЕКОМЕНДУЕМЫЕ Сан ПыН 2.2.1./2.1.1.1.1200-03 (пзм)
- ОХРАННЫЕ ЗОНЫ ВОДНЫХ ОБЪЕКТОВ**
- ВОДООХРАННЫЕ ЗОНЫ
  - ПРИБРЕЖНО-ЗАЩИТНЫЕ ПОЛОСЫ
  - БЕРЕГОВЫЕ ПОЛОСЫ
- ПОЛЕЗНЫЕ ИСКОПАЕМЫЕ МЕСТОРОЖДЕНИЯ**
- ГЛИНЫ

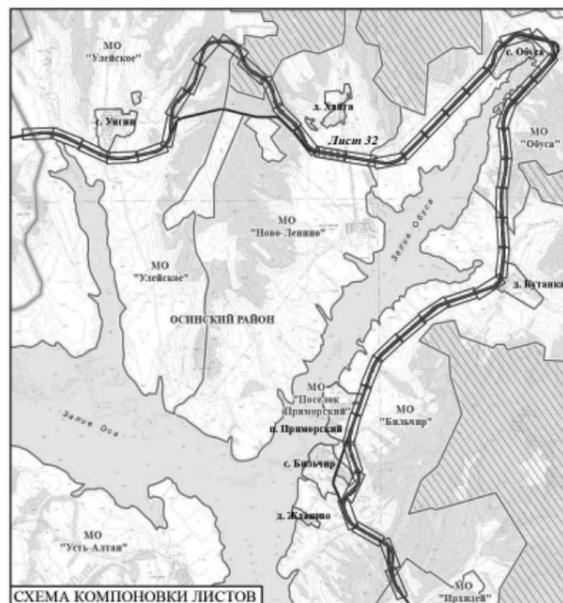

- ОБЪЕКТЫ КАПИТАЛЬНОГО СТРОИТЕЛЬСТВА**
- СОЦИАЛЬНАЯ ИНФРАСТРУКТУРА**
- КАФЕ
  - МАГАЗИНЫ
- ОБЪЕКТЫ ИНЖЕНЕРНОЙ И ТРАНСПОРТНОЙ ИНФРАСТРУКТУРЫ**
- ЭЛЕКТРОСНАБЖЕНИЕ**
- ВОЗДУШНЫЕ ЛИНИИ ЭЛЕКТРОПЕРЕДАЧИ, ВЛ-110кВ
  - ВОЗДУШНЫЕ ЛИНИИ ЭЛЕКТРОПЕРЕДАЧИ, ВЛ-10кВ
  - ВОЗДУШНЫЕ ЛИНИИ ЭЛЕКТРОПЕРЕДАЧИ, ВЛ-0,4кВ
- СВЯЗЬ**
- ЛИНИИ СВЯЗИ
- ТРАНСПОРТ**
- АВТОЗАПРАВНЫЕ СТАНЦИИ
- ИНЖЕНЕРНАЯ ПОДГОТОВКА ТЕРРИТОРИИ**
- ВОДОПРОПУСКНЫЕ ТРУБЫ
- САНИТАРНАЯ ОЧИСТКА ТЕРРИТОРИИ**
- КЛАДБИЩА

					15-28-ПДЛ-ОЧП - карта 1			
					ПРОЕКТ ПЛАНИРОВКИ И ПРОЕКТ МЕЖВЕДЕНИЯ «РЕКОНСТРУКЦИЯ АВТОМОБИЛЬНОЙ ДОРОГИ ИРКУТСК-ОСА-УСТЬ-УДА НА УЧАСТКЕ КМ 146 – КМ 215 В ОСИНСКОМ РАЙОНЕ, УСТЬ-УДИНСКОМ РАЙОНЕ ИРКУТСКОЙ ОБЛАСТИ» («РЕКОНСТРУКЦИЯ АВТОМОБИЛЬНОЙ ДОРОГИ ИРКУТСК-ОСА-УСТЬ-УДА НА УЧАСТКЕ КМ 146 – КМ 215 В ОСИНСКОМ РАЙОНЕ ИРКУТСКОЙ ОБЛАСТИ»)			
Изм.	Коп.уч.	Лист	№ док.	Подпись	Дата	Страниц	Лист	Листов
ГАП			Хотулева В.А.		12.15		32	46
Нормоконтр.			Петрова Е.В.		12.15			
					ООО Градостроительная мастерская "Линия"			

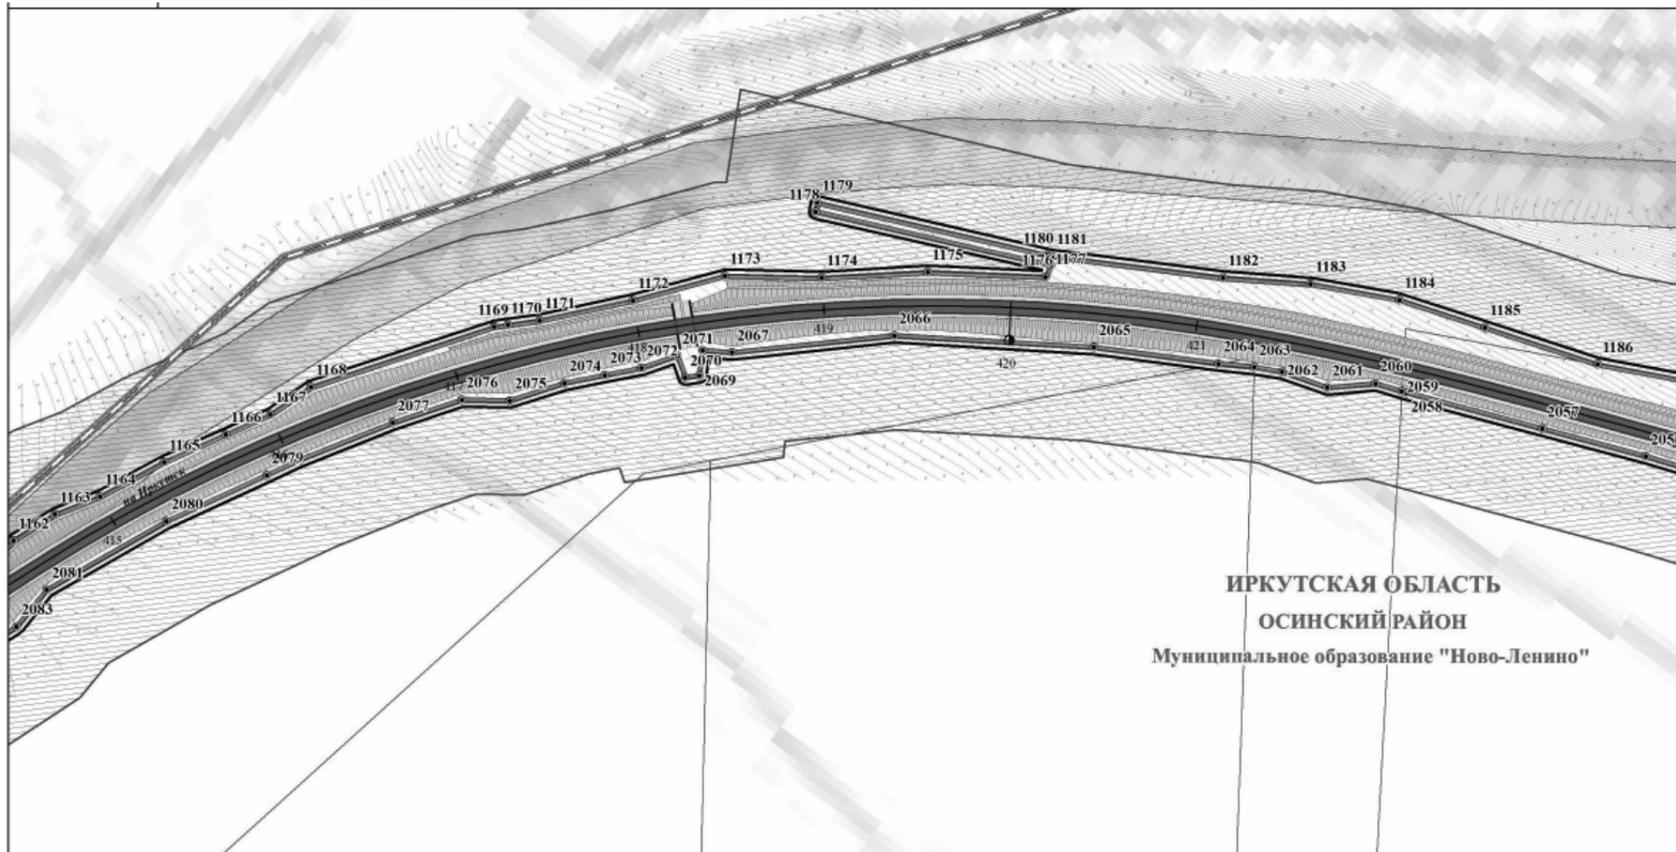

ИРКУТСКАЯ ОБЛАСТЬ  
ОСИНСКИЙ РАЙОН  
Муниципальное образование "Ново-Ленино"

**УСЛОВНЫЕ ОБОЗНАЧЕНИЯ**

**ТЕРРИТОРИАЛЬНОЕ УСТРОЙСТВО**

- Границы муниципальных районов
- Границы муниципальных образований
- Границы населенных пунктов
- Границы межселенных территорий

**ОБЪЕКТЫ НЕДВИЖИМОСТИ**

- Границы земельных участков
- Сведения о земельных участках, занесенных в государственный кадастр недвижимости

**ИСПОЛЬЗОВАНИЕ ТЕРРИТОРИИ**

- ЖИЛЫЕ ТЕРРИТОРИИ**
  - Территории застройки индивидуальными жилыми домами
- ОБЩЕСТВЕННО-ДЕЛОВЫЕ ТЕРРИТОРИИ**
  - Территории делового, общественного и коммерческого назначения

**ТЕРРИТОРИИ РЕКРЕАЦИОННОГО НАЗНАЧЕНИЯ**

- Территории лесов
- Территории природного ландшафта
- Территории водных объектов
- Заболоченные территории

**ТЕРРИТОРИИ СЕЛЬСКОХОЗЯЙСТВЕННОГО ИСПОЛЬЗОВАНИЯ**

- Территории сельскохозяйственных угодий
- Прочие территории сельскохозяйственного использования

**ТЕРРИТОРИИ ИНЖЕНЕРНОЙ И ТРАНСПОРТНОЙ ИНФРАСТРУКТУРЫ**

- Территории объектов транспортной инфраструктуры
- Территории объектов инженерной инфраструктуры

**ТЕРРИТОРИИ СПЕЦИАЛЬНОГО НАЗНАЧЕНИЯ**

- Территории кладбищ

**ПРОИЗВОДСТВЕННЫЕ ТЕРРИТОРИИ**

- Территории промышленных объектов IV, V класса опасности

**ЛИНИИ РЕГУЛИРОВАНИЯ**

- Устанавливаемые красные линии
- Концевые и поворотные точки красных линий

**ЛИНИИ, ОБОЗНАЧАЮЩИЕ ДОРОГИ, УЛИЦЫ, ПРОЕЗДЫ, ОБЪЕКТЫ ТРАНСПОРТНОЙ ИНФРАСТРУКТУРЫ**

**АВТОМОБИЛЬНЫЙ ТРАНСПОРТ**

- Автомобильные дороги регионального значения
- Автомобильные дороги прочие
- Улично-дорожная сеть

**ТРАНСПОРТНЫЕ СООРУЖЕНИЯ**


- Мосты
- Обочина
- Насыпь

**ГРАНИЦЫ ЗОН ПЛАНИРУЕМОГО РАЗМЕЩЕНИЯ ОБЪЕКТОВ КАПИТАЛЬНОГО СТРОИТЕЛЬСТВА**

- Регионального значения

**ГРАНИЦЫ ЗОН ПЛАНИРУЕМОГО РАЗМЕЩЕНИЯ ОБЪЕКТОВ СОЦИАЛЬНО-КУЛЬТУРНОГО И КОММУНАЛЬНО-БЫТОВОГО СТРОИТЕЛЬСТВА**

- Транспортной инфраструктуры

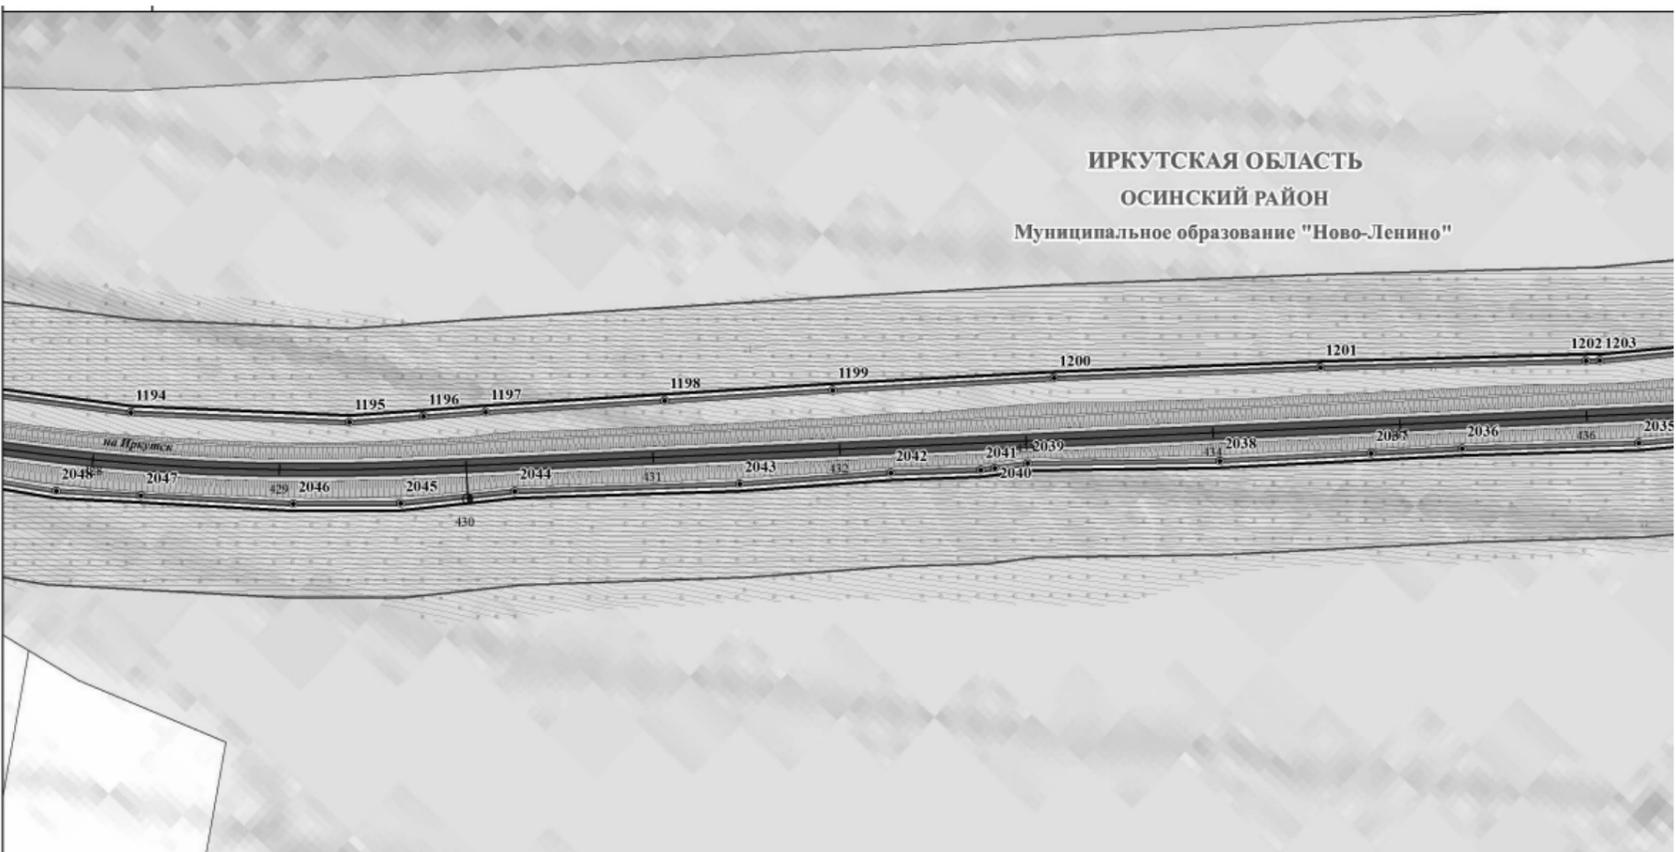

ИРКУТСКАЯ ОБЛАСТЬ  
ОСИНСКИЙ РАЙОН  
Муниципальное образование "Ново-Ленино"

**УСЛОВНЫЕ ОБОЗНАЧЕНИЯ**

**ТЕРРИТОРИАЛЬНОЕ УСТРОЙСТВО**

- Границы муниципальных районов
- Границы муниципальных образований
- Границы населенных пунктов
- Границы межселенных территорий

**ОБЪЕКТЫ НЕДВИЖИМОСТИ**

- Границы земельных участков
- Сведения о земельных участках, занесенных в государственный кадастр недвижимости

**ИСПОЛЬЗОВАНИЕ ТЕРРИТОРИИ**

- ЖИЛЫЕ ТЕРРИТОРИИ**
  - Территории застройки индивидуальными жилыми домами
- ОБЩЕСТВЕННО-ДЕЛОВЫЕ ТЕРРИТОРИИ**
  - Территории делового, общественного и коммерческого назначения

**ТЕРРИТОРИИ РЕКРЕАЦИОННОГО НАЗНАЧЕНИЯ**

- Территории лесов
- Территории природного ландшафта
- Территории водных объектов
- Заболоченные территории

**ТЕРРИТОРИИ СЕЛЬСКОХОЗЯЙСТВЕННОГО ИСПОЛЬЗОВАНИЯ**

- Территории сельскохозяйственных угодий
- Прочие территории сельскохозяйственного использования

**ТЕРРИТОРИИ ИНЖЕНЕРНОЙ И ТРАНСПОРТНОЙ ИНФРАСТРУКТУРЫ**

- Территории объектов транспортной инфраструктуры
- Территории объектов инженерной инфраструктуры

**ТЕРРИТОРИИ СПЕЦИАЛЬНОГО НАЗНАЧЕНИЯ**

- Территории кладбищ

**ПРОИЗВОДСТВЕННЫЕ ТЕРРИТОРИИ**

- Территории промышленных объектов IV, V класса опасности

**ЛИНИИ РЕГУЛИРОВАНИЯ**

- Устанавливаемые красные линии
- Концевые и поворотные точки красных линий

**ЛИНИИ, ОБОЗНАЧАЮЩИЕ ДОРОГИ, УЛИЦЫ, ПРОЕЗДЫ, ОБЪЕКТЫ ТРАНСПОРТНОЙ ИНФРАСТРУКТУРЫ**

**АВТОМОБИЛЬНЫЙ ТРАНСПОРТ**

- Автомобильные дороги регионального значения
- Автомобильные дороги прочие
- Улично-дорожная сеть

**ТРАНСПОРТНЫЕ СООРУЖЕНИЯ**


- Мосты
- Обочина
- Насыпь

**ГРАНИЦЫ ЗОН ПЛАНИРУЕМОГО РАЗМЕЩЕНИЯ ОБЪЕКТОВ КАПИТАЛЬНОГО СТРОИТЕЛЬСТВА**


- Регионального значения

**ГРАНИЦЫ ЗОН ПЛАНИРУЕМОГО РАЗМЕЩЕНИЯ ОБЪЕКТОВ СОЦИАЛЬНО-КУЛЬТУРНОГО И КОММУНАЛЬНО-БЫТОВОГО СТРОИТЕЛЬСТВА**

- Транспортной инфраструктуры

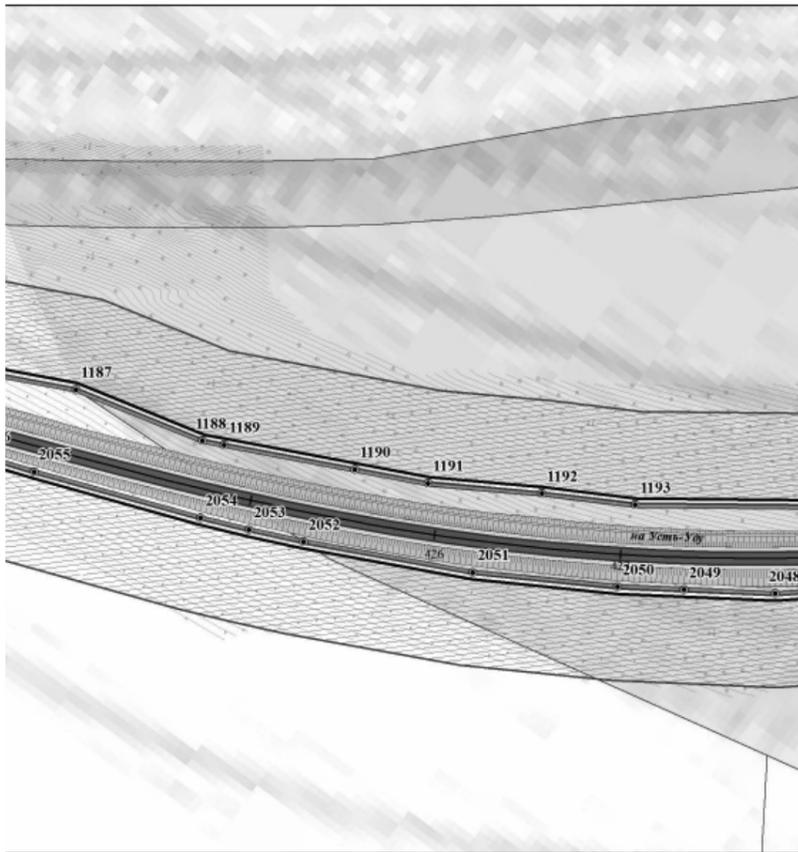


- ПЛАНИРОВОЧНЫЕ ОГРАНИЧЕНИЯ**  
**ГРАНИЦЫ ЗОН С ОСОБЫМИ УСЛОВИЯМИ ИСПОЛЬЗОВАНИЯ ТЕРРИТОРИИ**  
**ОХРАННЫЕ ЗОНЫ ОБЪЕКТОВ ИНЖЕНЕРНОЙ И ТРАНСПОРТНОЙ ИНФРАСТРУКТУРЫ**  
 ПРИДорожные ПОЛОСЫ АВТОМОБИЛЬНЫХ ДОРОГ  
 ОХРАННЫЕ ЗОНЫ ЛИНИЙ СВЯЗИ  
 ОХРАННЫЕ ЗОНЫ ЛИНИЙ ЭЛЕКТРОПЕРЕДАЧИ  
**САНИТАРНО-ЗАЩИТНЫЕ ЗОНЫ И РАЗРЫВЫ**  
 САНИТАРНО-ЗАЩИТНЫЕ ЗОНЫ РЕКОМЕНДУЕМЫЕ  
 Сан ПдН 2.2.1./2.1.1.1.1200-03 (изм)  
**ОХРАННЫЕ ЗОНЫ ВОДНЫХ ОБЪЕКТОВ**  
 ВОДООХРАННЫЕ ЗОНЫ  
 ПРИБРЕЖНО-ЗАЩИТНЫЕ ПОЛОСЫ  
 БЕРЕГОВЫЕ ПОЛОСЫ  
**ПОЛЕЗНЫЕ ИСКОПАЕМЫЕ**  
**МЕСТОРОЖДЕНИЯ**  
 ГЛИНЫ

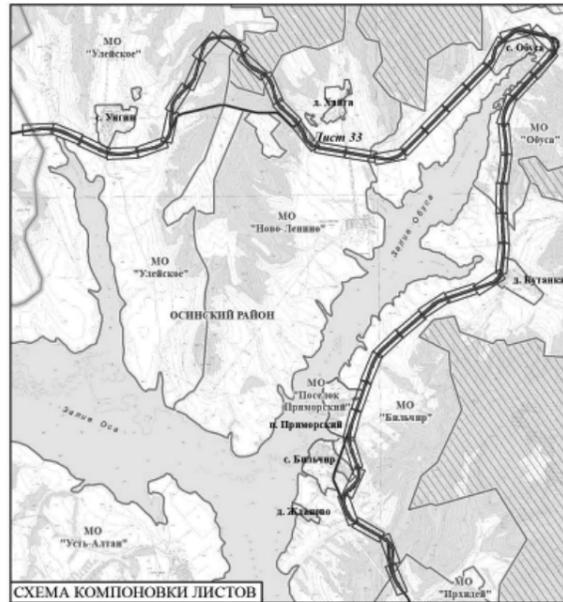


- ОБЪЕКТЫ КАПИТАЛЬНОГО СТРОИТЕЛЬСТВА**  
 СУЩЕСТВУЮЩИЕ  
 ПРОЕКТИРУЕМЫЕ  
**СОЦИАЛЬНАЯ ИНФРАСТРУКТУРА**  
 КАФЕ  
 МАГАЗИНЫ  
**ОБЪЕКТЫ ИНЖЕНЕРНОЙ И ТРАНСПОРТНОЙ ИНФРАСТРУКТУРЫ**  
**ЭЛЕКТРОСНАБЖЕНИЕ**  
 ВОЗДУШНЫЕ ЛИНИИ ЭЛЕКТРОПЕРЕДАЧИ, ВЛ-110кВ  
 ВОЗДУШНЫЕ ЛИНИИ ЭЛЕКТРОПЕРЕДАЧИ, ВЛ-10кВ  
 ВОЗДУШНЫЕ ЛИНИИ ЭЛЕКТРОПЕРЕДАЧИ, ВЛ-0,4кВ  
**СВЯЗЬ**  
 ЛИНИИ СВЯЗИ  
**ТРАНСПОРТ**  
 АВТОЗАПРАВочНЫЕ СТАНЦИИ  
**ИНЖЕНЕРНАЯ ПОДГОТОВКА ТЕРРИТОРИИ**  
 ВОДОПРОПУСКНЫЕ ТРУБЫ  
**САНИТАРНАЯ ОЧИСТКА ТЕРРИТОРИИ**  
 КЛАДБИЩА

					15-28-ИПД-ОЧП - карта 1			
					ПРОЕКТ ПЛАНИРОВКИ И ПРОЕКТ МЕЖВЕДЕНИЯ РЕКОНСТРУКЦИИ АВТОМОБИЛЬНОЙ ДОРОГИ ИРКУТСК-ОСА-УСТЬ-УДА НА УЧАСТКЕ КМ 140 - КМ 215 В ОСИНСКОМ РАЙОНЕ, УСТЬ-УДИНСКОМ РАЙОНЕ ИРКУТСКОЙ ОБЛАСТИ (РЕКОНСТРУКЦИЯ АВТОМОБИЛЬНОЙ ДОРОГИ ИРКУТСК-ОСА-УСТЬ-УДА НА УЧАСТКЕ КМ 140 - КМ 215 В ОСИНСКОМ РАЙОНЕ ИРКУТСКОЙ ОБЛАСТИ)			
Изм.	Коп.уч.	Лист	№ док.	Подпись	Дата	Страниц	Лист	Листов
ГАП		Хотулева В.А.			12.15		33	46
Нормоконтр.		Петрова Е.В.			12.15			
					ООО Градостроительная мастерская "Линия"			

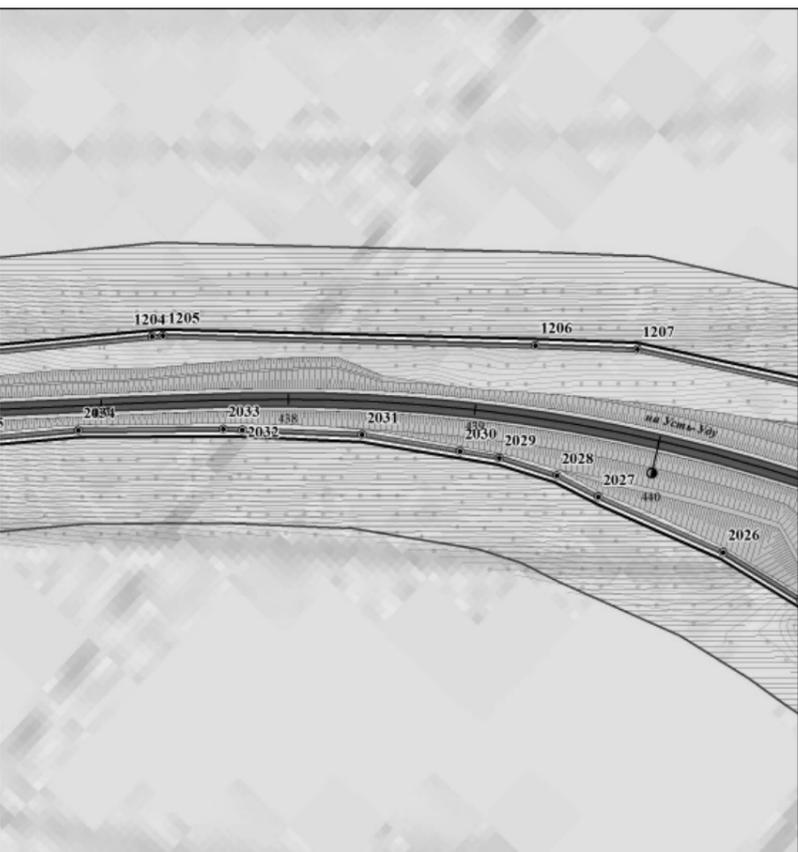


- ПЛАНИРОВОЧНЫЕ ОГРАНИЧЕНИЯ**  
**ГРАНИЦЫ ЗОН С ОСОБЫМИ УСЛОВИЯМИ ИСПОЛЬЗОВАНИЯ ТЕРРИТОРИИ**  
**ОХРАННЫЕ ЗОНЫ ОБЪЕКТОВ ИНЖЕНЕРНОЙ И ТРАНСПОРТНОЙ ИНФРАСТРУКТУРЫ**  
 ПРИДорожные ПОЛОСЫ АВТОМОБИЛЬНЫХ ДОРОГ  
 ОХРАННЫЕ ЗОНЫ ЛИНИЙ СВЯЗИ  
 ОХРАННЫЕ ЗОНЫ ЛИНИЙ ЭЛЕКТРОПЕРЕДАЧИ  
**САНИТАРНО-ЗАЩИТНЫЕ ЗОНЫ И РАЗРЫВЫ**  
 САНИТАРНО-ЗАЩИТНЫЕ ЗОНЫ РЕКОМЕНДУЕМЫЕ  
 Сан ПдН 2.2.1./2.1.1.1.1200-03 (изм)  
**ОХРАННЫЕ ЗОНЫ ВОДНЫХ ОБЪЕКТОВ**  
 ВОДООХРАННЫЕ ЗОНЫ  
 ПРИБРЕЖНО-ЗАЩИТНЫЕ ПОЛОСЫ  
 БЕРЕГОВЫЕ ПОЛОСЫ  
**ПОЛЕЗНЫЕ ИСКОПАЕМЫЕ**  
**МЕСТОРОЖДЕНИЯ**  
 ГЛИНЫ

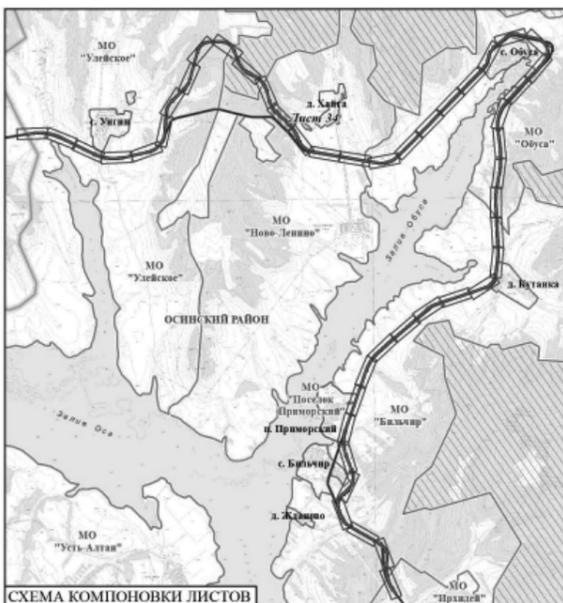

- ОБЪЕКТЫ КАПИТАЛЬНОГО СТРОИТЕЛЬСТВА**  
 СУЩЕСТВУЮЩИЕ  
 ПРОЕКТИРУЕМЫЕ  
**СОЦИАЛЬНАЯ ИНФРАСТРУКТУРА**  
 КАФЕ  
 МАГАЗИНЫ  
**ОБЪЕКТЫ ИНЖЕНЕРНОЙ И ТРАНСПОРТНОЙ ИНФРАСТРУКТУРЫ**  
**ЭЛЕКТРОСНАБЖЕНИЕ**  
 ВОЗДУШНЫЕ ЛИНИИ ЭЛЕКТРОПЕРЕДАЧИ, ВЛ-110кВ  
 ВОЗДУШНЫЕ ЛИНИИ ЭЛЕКТРОПЕРЕДАЧИ, ВЛ-10кВ  
 ВОЗДУШНЫЕ ЛИНИИ ЭЛЕКТРОПЕРЕДАЧИ, ВЛ-0,4кВ  
**СВЯЗЬ**  
 ЛИНИИ СВЯЗИ  
**ТРАНСПОРТ**  
 АВТОЗАПРАВочНЫЕ СТАНЦИИ  
**ИНЖЕНЕРНАЯ ПОДГОТОВКА ТЕРРИТОРИИ**  
 ВОДОПРОПУСКНЫЕ ТРУБЫ  
**САНИТАРНАЯ ОЧИСТКА ТЕРРИТОРИИ**  
 КЛАДБИЩА

					15-28-ИПД-ОЧП - карта 1			
					ПРОЕКТ ПЛАНИРОВКИ И ПРОЕКТ МЕЖВЕДЕНИЯ РЕКОНСТРУКЦИИ АВТОМОБИЛЬНОЙ ДОРОГИ ИРКУТСК-ОСА-УСТЬ-УДА НА УЧАСТКЕ КМ 140 - КМ 215 В ОСИНСКОМ РАЙОНЕ, УСТЬ-УДИНСКОМ РАЙОНЕ ИРКУТСКОЙ ОБЛАСТИ (РЕКОНСТРУКЦИЯ АВТОМОБИЛЬНОЙ ДОРОГИ ИРКУТСК-ОСА-УСТЬ-УДА НА УЧАСТКЕ КМ 140 - КМ 215 В ОСИНСКОМ РАЙОНЕ ИРКУТСКОЙ ОБЛАСТИ)			
Изм.	Коп.уч.	Лист	№ док.	Подпись	Дата	Страниц	Лист	Листов
ГАП		Хотулева В.А.			12.15		34	46
Нормоконтр.		Петрова Е.В.			12.15			
					ООО Градостроительная мастерская "Линия"			

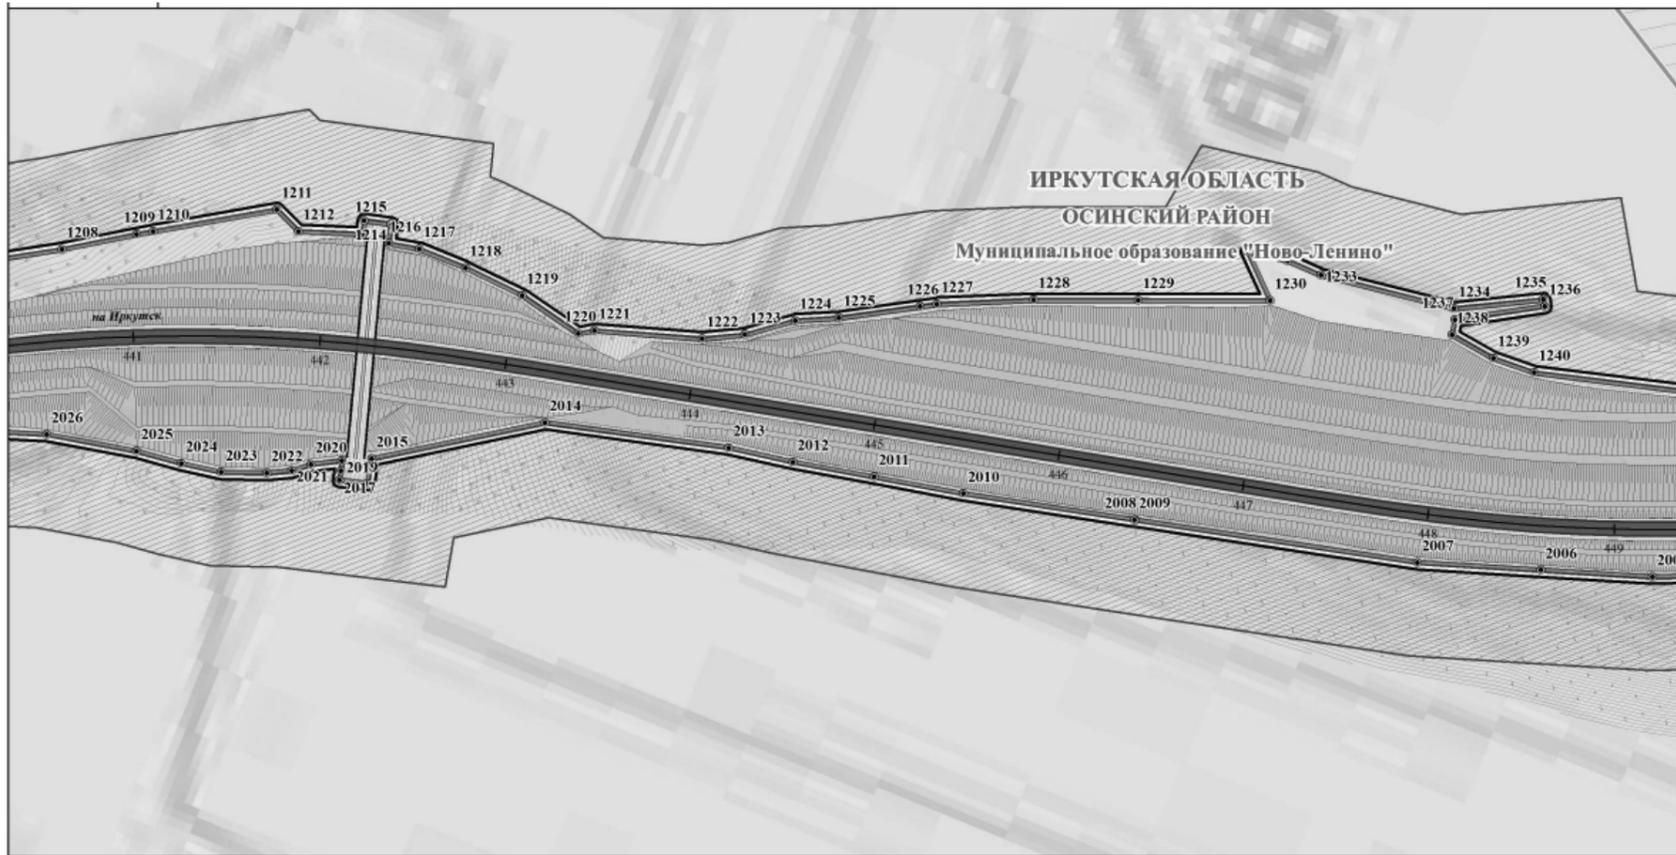

**УСЛОВНЫЕ ОБОЗНАЧЕНИЯ**

**ТЕРРИТОРИАЛЬНОЕ УСТРОЙСТВО**

- ГРАНИЦЫ МУНИЦИПАЛЬНЫХ РАЙОНОВ
- ГРАНИЦЫ МУНИЦИПАЛЬНЫХ ОБРАЗОВАНИЙ
- ГРАНИЦЫ НАСЕЛЕННЫХ ПУНКТОВ
- ГРАНИЦЫ МЕЖСЕЛЕННЫХ ТЕРРИТОРИЙ

**ОБЪЕКТЫ НЕДВИЖИМОСТИ**

- ГРАНИЦЫ ЗЕМЕЛЬНЫХ УЧАСТКОВ
- СВЕДЕНИЯ О ЗЕМЕЛЬНЫХ УЧАСТКАХ, ЗАНЕСЕННЫХ В ГОСУДАРСТВЕННЫЙ КАДАСТР НЕДВИЖИМОСТИ

**ИСПОЛЬЗОВАНИЕ ТЕРРИТОРИИ**

- ЖИЛЫЕ ТЕРРИТОРИИ**
- ТЕРРИТОРИИ ЗАСТРОЙКИ ИНДИВИДУАЛЬНЫМИ ЖИЛЬНЫМИ ДОМАМИ
- ОБЩЕСТВЕННО-ДЕЛОВЫЕ ТЕРРИТОРИИ**
- ТЕРРИТОРИИ ДЕЛОВОГО, ОБЩЕСТВЕННОГО И КОММЕРЧЕСКОГО НАЗНАЧЕНИЯ

**ТЕРРИТОРИИ РЕКРЕАЦИОННОГО НАЗНАЧЕНИЯ**

- ТЕРРИТОРИИ ЛЕСОВ
- ТЕРРИТОРИИ ПРИРОДНОГО ЛАНДШАФТА
- ТЕРРИТОРИИ ВОДНЫХ ОБЪЕКТОВ
- ЗАБОЛОЧЕННЫЕ ТЕРРИТОРИИ

**ТЕРРИТОРИИ СЕЛЬСКОХОЗЯЙСТВЕННОГО ИСПОЛЬЗОВАНИЯ**

- ТЕРРИТОРИИ СЕЛЬСКОХОЗЯЙСТВЕННЫХ УГОДИЙ
- ПРОЧИЕ ТЕРРИТОРИИ СЕЛЬСКОХОЗЯЙСТВЕННОГО ИСПОЛЬЗОВАНИЯ

**ТЕРРИТОРИИ ИНЖЕНЕРНОЙ И ТРАНСПОРТНОЙ ИНФРАСТРУКТУРЫ**

- ТЕРРИТОРИИ ОБЪЕКТОВ ТРАНСПОРТНОЙ ИНФРАСТРУКТУРЫ
- ТЕРРИТОРИИ ОБЪЕКТОВ ИНЖЕНЕРНОЙ ИНФРАСТРУКТУРЫ

**ТЕРРИТОРИИ СПЕЦИАЛЬНОГО НАЗНАЧЕНИЯ**

- ТЕРРИТОРИИ КЛАДБИЩ

**ПРОИЗВОДСТВЕННЫЕ ТЕРРИТОРИИ**

- ТЕРРИТОРИИ ПРОМЫШЛЕННЫХ ОБЪЕКТОВ IV, V КЛАССА ОПАСНОСТИ

**ЛИНИИ РЕГУЛИРОВАНИЯ**

- УСТАНОВЛИВАЕМЫЕ КРАСНЫЕ ЛИНИИ
- КОНЦЕВЫЕ И ПОВОРОТНЫЕ ТОЧКИ КРАСНЫХ ЛИНИЙ

**ЛИНИИ, ОБОЗНАЧАЮЩИЕ ДОРОГИ, УЛИЦЫ, ПРОЕЗДЫ, ОБЪЕКТЫ ТРАНСПОРТНОЙ ИНФРАСТРУКТУРЫ**

**АВТОМОБИЛЬНЫЙ ТРАНСПОРТ**

- АВТОМОБИЛЬНЫЕ ДОРОГИ РЕГИОНАЛЬНОГО ЗНАЧЕНИЯ
- АВТОМОБИЛЬНЫЕ ДОРОГИ ПРОЧИЕ
- УЛИЧНО-ДОРОЖНАЯ СЕТЬ

**ТРАНСПОРТНЫЕ СООРУЖЕНИЯ**


- МОСТЫ
- ОБОЧИНА
- НАСЫПЬ

**ГРАНИЦЫ ЗОН ПЛАНИРУЕМОГО РАЗМЕЩЕНИЯ ОБЪЕКТОВ КАПИТАЛЬНОГО СТРОИТЕЛЬСТВА**

- РЕГИОНАЛЬНОГО ЗНАЧЕНИЯ

**ГРАНИЦЫ ЗОН ПЛАНИРУЕМОГО РАЗМЕЩЕНИЯ ОБЪЕКТОВ СОЦИАЛЬНО-КУЛЬТУРНОГО И КОММУНАЛЬНО-БЫТОВОГО СТРОИТЕЛЬСТВА**

- ТРАНСПОРТНОЙ ИНФРАСТРУКТУРЫ

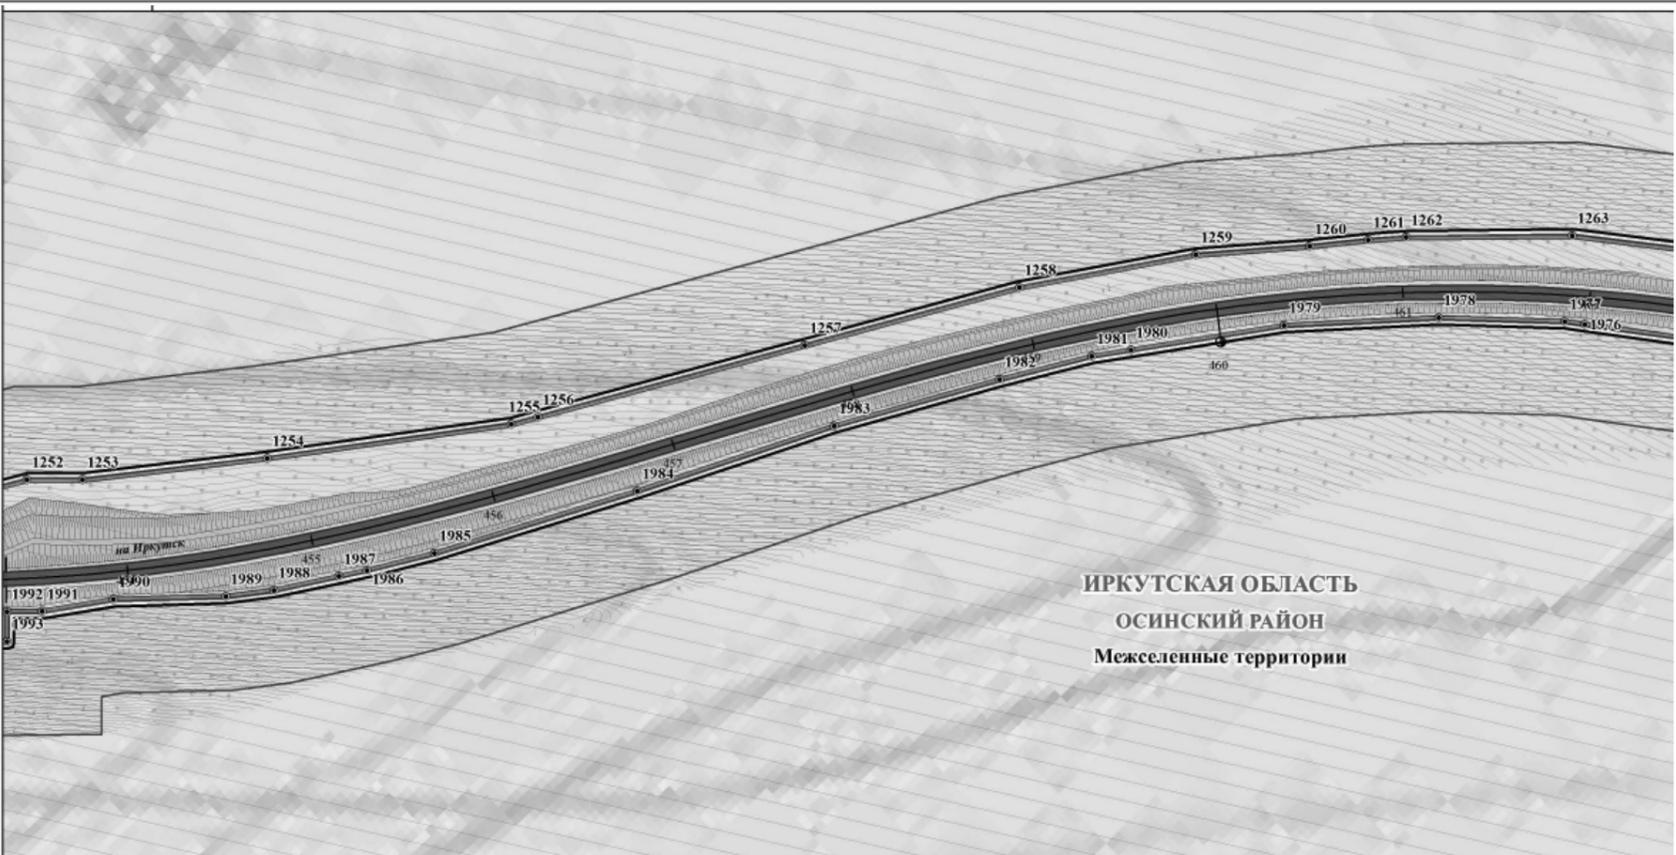

**УСЛОВНЫЕ ОБОЗНАЧЕНИЯ**

**ТЕРРИТОРИАЛЬНОЕ УСТРОЙСТВО**

- ГРАНИЦЫ МУНИЦИПАЛЬНЫХ РАЙОНОВ
- ГРАНИЦЫ МУНИЦИПАЛЬНЫХ ОБРАЗОВАНИЙ
- ГРАНИЦЫ НАСЕЛЕННЫХ ПУНКТОВ
- ГРАНИЦЫ МЕЖСЕЛЕННЫХ ТЕРРИТОРИЙ

**ОБЪЕКТЫ НЕДВИЖИМОСТИ**

- ГРАНИЦЫ ЗЕМЕЛЬНЫХ УЧАСТКОВ
- СВЕДЕНИЯ О ЗЕМЕЛЬНЫХ УЧАСТКАХ, ЗАНЕСЕННЫХ В ГОСУДАРСТВЕННЫЙ КАДАСТР НЕДВИЖИМОСТИ

**ИСПОЛЬЗОВАНИЕ ТЕРРИТОРИИ**

- ЖИЛЫЕ ТЕРРИТОРИИ**
- ТЕРРИТОРИИ ЗАСТРОЙКИ ИНДИВИДУАЛЬНЫМИ ЖИЛЬНЫМИ ДОМАМИ
- ОБЩЕСТВЕННО-ДЕЛОВЫЕ ТЕРРИТОРИИ**
- ТЕРРИТОРИИ ДЕЛОВОГО, ОБЩЕСТВЕННОГО И КОММЕРЧЕСКОГО НАЗНАЧЕНИЯ

**ТЕРРИТОРИИ РЕКРЕАЦИОННОГО НАЗНАЧЕНИЯ**

- ТЕРРИТОРИИ ЛЕСОВ
- ТЕРРИТОРИИ ПРИРОДНОГО ЛАНДШАФТА
- ТЕРРИТОРИИ ВОДНЫХ ОБЪЕКТОВ
- ЗАБОЛОЧЕННЫЕ ТЕРРИТОРИИ

**ТЕРРИТОРИИ СЕЛЬСКОХОЗЯЙСТВЕННОГО ИСПОЛЬЗОВАНИЯ**

- ТЕРРИТОРИИ СЕЛЬСКОХОЗЯЙСТВЕННЫХ УГОДИЙ
- ПРОЧИЕ ТЕРРИТОРИИ СЕЛЬСКОХОЗЯЙСТВЕННОГО ИСПОЛЬЗОВАНИЯ

**ТЕРРИТОРИИ ИНЖЕНЕРНОЙ И ТРАНСПОРТНОЙ ИНФРАСТРУКТУРЫ**

- ТЕРРИТОРИИ ОБЪЕКТОВ ТРАНСПОРТНОЙ ИНФРАСТРУКТУРЫ
- ТЕРРИТОРИИ ОБЪЕКТОВ ИНЖЕНЕРНОЙ ИНФРАСТРУКТУРЫ

**ТЕРРИТОРИИ СПЕЦИАЛЬНОГО НАЗНАЧЕНИЯ**

- ТЕРРИТОРИИ КЛАДБИЩ

**ПРОИЗВОДСТВЕННЫЕ ТЕРРИТОРИИ**

- ТЕРРИТОРИИ ПРОМЫШЛЕННЫХ ОБЪЕКТОВ IV, V КЛАССА ОПАСНОСТИ

**ЛИНИИ РЕГУЛИРОВАНИЯ**

- УСТАНОВЛИВАЕМЫЕ КРАСНЫЕ ЛИНИИ
- КОНЦЕВЫЕ И ПОВОРОТНЫЕ ТОЧКИ КРАСНЫХ ЛИНИЙ

**ЛИНИИ, ОБОЗНАЧАЮЩИЕ ДОРОГИ, УЛИЦЫ, ПРОЕЗДЫ, ОБЪЕКТЫ ТРАНСПОРТНОЙ ИНФРАСТРУКТУРЫ**

**АВТОМОБИЛЬНЫЙ ТРАНСПОРТ**

- АВТОМОБИЛЬНЫЕ ДОРОГИ РЕГИОНАЛЬНОГО ЗНАЧЕНИЯ
- АВТОМОБИЛЬНЫЕ ДОРОГИ ПРОЧИЕ
- УЛИЧНО-ДОРОЖНАЯ СЕТЬ

**ТРАНСПОРТНЫЕ СООРУЖЕНИЯ**


- МОСТЫ
- ОБОЧИНА
- НАСЫПЬ

**ГРАНИЦЫ ЗОН ПЛАНИРУЕМОГО РАЗМЕЩЕНИЯ ОБЪЕКТОВ КАПИТАЛЬНОГО СТРОИТЕЛЬСТВА**


- РЕГИОНАЛЬНОГО ЗНАЧЕНИЯ

**ГРАНИЦЫ ЗОН ПЛАНИРУЕМОГО РАЗМЕЩЕНИЯ ОБЪЕКТОВ СОЦИАЛЬНО-КУЛЬТУРНОГО И КОММУНАЛЬНО-БЫТОВОГО СТРОИТЕЛЬСТВА**

- ТРАНСПОРТНОЙ ИНФРАСТРУКТУРЫ

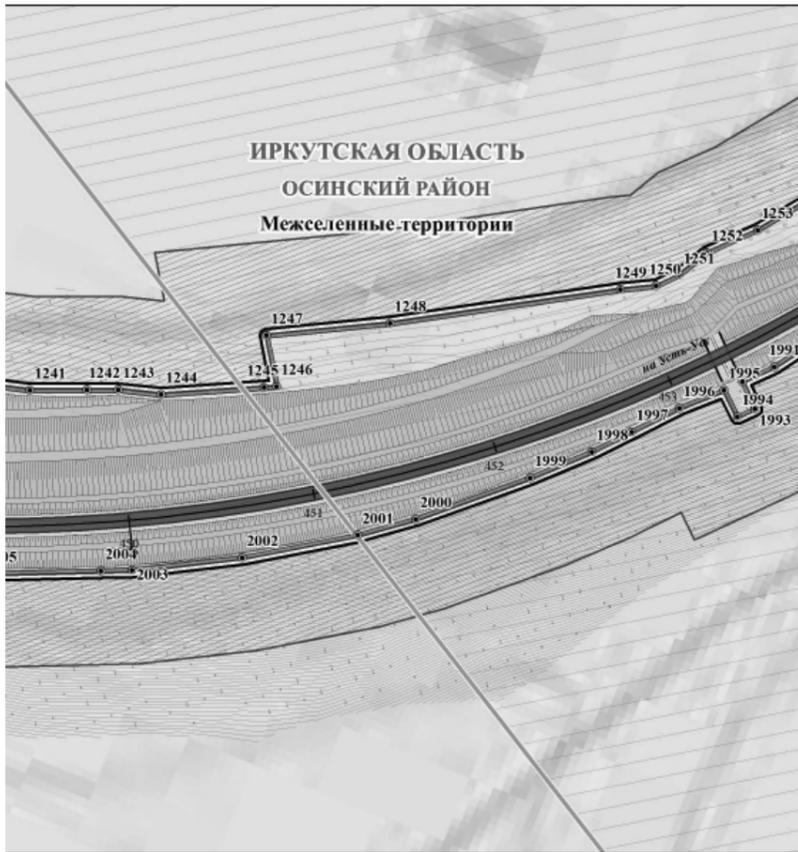


- ПЛАНИРОВОЧНЫЕ ОГРАНИЧЕНИЯ**  
ГРАНИЦЫ ЗОН С ОСОБЫМИ УСЛОВИЯМИ ИСПОЛЬЗОВАНИЯ ТЕРРИТОРИИ  
ОХРАННЫЕ ЗОНЫ ОБЪЕКТОВ ИНЖЕНЕРНОЙ И ТРАНСПОРТНОЙ ИНФРАСТРУКТУРЫ
- ПРИДОРОЖНЫЕ ПОЛОСЫ АВТОМОБИЛЬНЫХ ДОРОГ
  - ОХРАННЫЕ ЗОНЫ ЛИНИЙ СВЯЗИ
  - ОХРАННЫЕ ЗОНЫ ЛИНИЙ ЭЛЕКТРОПЕРЕДАЧИ
- САНИТАРНО-ЗАЩИТНЫЕ ЗОНЫ И РАЗРЫВЫ**
- САНИТАРНО-ЗАЩИТНЫЕ ЗОНЫ РЕКОМЕНДУЕМЫЕ Сан ПдН 2.2.1.2.1.1.1.1200-03 (пзм)
- ОХРАННЫЕ ЗОНЫ ВОДНЫХ ОБЪЕКТОВ**
- ВОДООХРАННЫЕ ЗОНЫ
  - ПРИБРЕЖНО-ЗАЩИТНЫЕ ПОЛОСЫ
  - БЕРЕГОВЫЕ ПОЛОСЫ
- ПОЛЕЗНЫЕ ИСКОПАЕМЫЕ МЕСТОРОЖДЕНИЯ**
- ГЛИНЫ

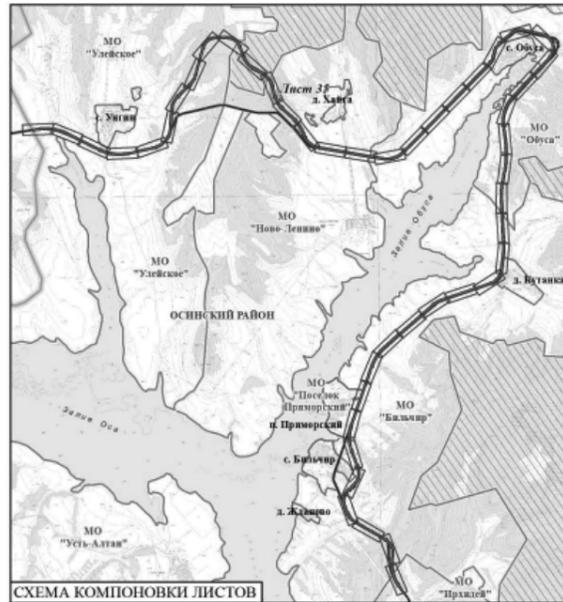


- ОБЪЕКТЫ КАПИТАЛЬНОГО СТРОИТЕЛЬСТВА**
- ОБЪЕКТ
- СОЦИАЛЬНАЯ ИНФРАСТРУКТУРА**
- КАФЕ
  - МАГАЗИНЫ
- ОБЪЕКТЫ ИНЖЕНЕРНОЙ И ТРАНСПОРТНОЙ ИНФРАСТРУКТУРЫ**
- ЭЛЕКТРОСНАБЖЕНИЕ**
- ВОЗДУШНЫЕ ЛИНИИ ЭЛЕКТРОПЕРЕДАЧИ, ВЛ-110кВ
  - ВОЗДУШНЫЕ ЛИНИИ ЭЛЕКТРОПЕРЕДАЧИ, ВЛ-10кВ
  - ВОЗДУШНЫЕ ЛИНИИ ЭЛЕКТРОПЕРЕДАЧИ, ВЛ-0,4кВ
- СВЯЗЬ**
- ЛИНИИ СВЯЗИ
- ТРАНСПОРТ**
- АВТОЗАПРАВочНЫЕ СТАНЦИИ
- ИНЖЕНЕРНАЯ ПОДГОТОВКА ТЕРРИТОРИИ**
- ВОДОПРОПУСКНЫЕ ТРУБЫ
- САНИТАРНАЯ ОЧИСТКА ТЕРРИТОРИИ**
- КЛАДБИЩА

					15-28-ППЛ-ОЧП - карта 1			
					ПРОЕКТ ПЛАНИРОВКИ И ПРОЕКТ МЕЖЕВАНИЯ «РЕКОНСТРУКЦИЯ АВТОМОБИЛЬНОЙ ДОРОГИ ИРКУТСК-ОСА-УСТЬ-УДА НА УЧАСТКЕ КМ 160 – КМ 215 В ОСИНСКОМ РАЙОНЕ, УСТЬ-УДИНСКОМ РАЙОНЕ ИРКУТСКОЙ ОБЛАСТИ» («РЕКОНСТРУКЦИЯ АВТОМОБИЛЬНОЙ ДОРОГИ ИРКУТСК-ОСА-УСТЬ-УДА НА УЧАСТКЕ КМ 160 – КМ 215 В ОСИНСКОМ РАЙОНЕ ИРКУТСКОЙ ОБЛАСТИ»)			
Изм.	Коп.уч.	Лист	№ док.	Подпись	Дата	Стадия	Лист	Листов
ГАП		Хотулева В.А.			12.15	ОСНОВНАЯ ЧАСТЬ ПРОЕКТА, ПОДЛЕЖАЩАЯ УТВЕРЖДЕНИЮ	35	46
Нормоконтр.		Петрова Е.В.			12.15			
					ООО Градостроительная мастерская "Линия"			

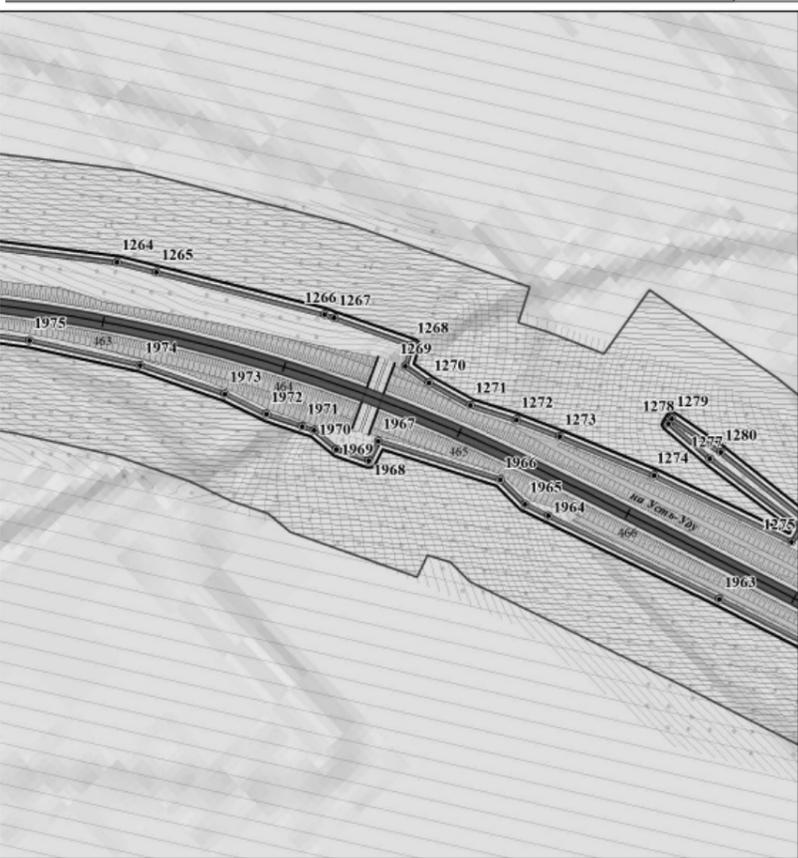

- ПЛАНИРОВОЧНЫЕ ОГРАНИЧЕНИЯ**  
ГРАНИЦЫ ЗОН С ОСОБЫМИ УСЛОВИЯМИ ИСПОЛЬЗОВАНИЯ ТЕРРИТОРИИ  
ОХРАННЫЕ ЗОНЫ ОБЪЕКТОВ ИНЖЕНЕРНОЙ И ТРАНСПОРТНОЙ ИНФРАСТРУКТУРЫ
- ПРИДОРОЖНЫЕ ПОЛОСЫ АВТОМОБИЛЬНЫХ ДОРОГ
  - ОХРАННЫЕ ЗОНЫ ЛИНИЙ СВЯЗИ
  - ОХРАННЫЕ ЗОНЫ ЛИНИЙ ЭЛЕКТРОПЕРЕДАЧИ
- САНИТАРНО-ЗАЩИТНЫЕ ЗОНЫ И РАЗРЫВЫ**
- САНИТАРНО-ЗАЩИТНЫЕ ЗОНЫ РЕКОМЕНДУЕМЫЕ Сан ПдН 2.2.1.2.1.1.1.1200-03 (пзм)
- ОХРАННЫЕ ЗОНЫ ВОДНЫХ ОБЪЕКТОВ**
- ВОДООХРАННЫЕ ЗОНЫ
  - ПРИБРЕЖНО-ЗАЩИТНЫЕ ПОЛОСЫ
  - БЕРЕГОВЫЕ ПОЛОСЫ
- ПОЛЕЗНЫЕ ИСКОПАЕМЫЕ МЕСТОРОЖДЕНИЯ**
- ГЛИНЫ

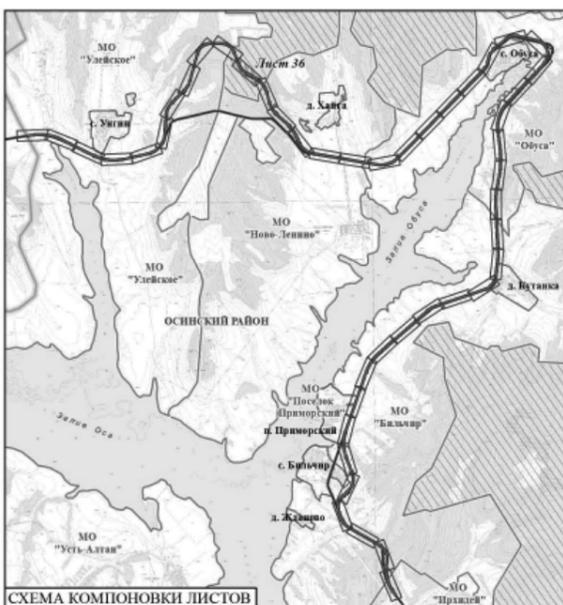

- ОБЪЕКТЫ КАПИТАЛЬНОГО СТРОИТЕЛЬСТВА**
- ОБЪЕКТ
- СОЦИАЛЬНАЯ ИНФРАСТРУКТУРА**
- КАФЕ
  - МАГАЗИНЫ
- ОБЪЕКТЫ ИНЖЕНЕРНОЙ И ТРАНСПОРТНОЙ ИНФРАСТРУКТУРЫ**
- ЭЛЕКТРОСНАБЖЕНИЕ**
- ВОЗДУШНЫЕ ЛИНИИ ЭЛЕКТРОПЕРЕДАЧИ, ВЛ-110кВ
  - ВОЗДУШНЫЕ ЛИНИИ ЭЛЕКТРОПЕРЕДАЧИ, ВЛ-10кВ
  - ВОЗДУШНЫЕ ЛИНИИ ЭЛЕКТРОПЕРЕДАЧИ, ВЛ-0,4кВ
- СВЯЗЬ**
- ЛИНИИ СВЯЗИ
- ТРАНСПОРТ**
- АВТОЗАПРАВочНЫЕ СТАНЦИИ
- ИНЖЕНЕРНАЯ ПОДГОТОВКА ТЕРРИТОРИИ**
- ВОДОПРОПУСКНЫЕ ТРУБЫ
- САНИТАРНАЯ ОЧИСТКА ТЕРРИТОРИИ**
- КЛАДБИЩА

					15-28-ППЛ-ОЧП - карта 1			
					ПРОЕКТ ПЛАНИРОВКИ И ПРОЕКТ МЕЖЕВАНИЯ «РЕКОНСТРУКЦИЯ АВТОМОБИЛЬНОЙ ДОРОГИ ИРКУТСК-ОСА-УСТЬ-УДА НА УЧАСТКЕ КМ 160 – КМ 215 В ОСИНСКОМ РАЙОНЕ, УСТЬ-УДИНСКОМ РАЙОНЕ ИРКУТСКОЙ ОБЛАСТИ» («РЕКОНСТРУКЦИЯ АВТОМОБИЛЬНОЙ ДОРОГИ ИРКУТСК-ОСА-УСТЬ-УДА НА УЧАСТКЕ КМ 160 – КМ 215 В ОСИНСКОМ РАЙОНЕ ИРКУТСКОЙ ОБЛАСТИ»)			
Изм.	Коп.уч.	Лист	№ док.	Подпись	Дата	Стадия	Лист	Листов
ГАП		Хотулева В.А.			12.15	ОСНОВНАЯ ЧАСТЬ ПРОЕКТА, ПОДЛЕЖАЩАЯ УТВЕРЖДЕНИЮ	36	46
Нормоконтр.		Петрова Е.В.			12.15			
					ООО Градостроительная мастерская "Линия"			



**УСЛОВНЫЕ ОБОЗНАЧЕНИЯ**

**ТЕРРИТОРИАЛЬНОЕ УСТРОЙСТВО**

- Границы муниципальных районов
- Границы муниципальных образований
- Границы населенных пунктов
- Границы межселенных территорий

**ОБЪЕКТЫ НЕДВИЖИМОСТИ**

- Границы земельных участков
- Сведения о земельных участках, занесенных в Государственный кадастр недвижимости

**ИСПОЛЬЗОВАНИЕ ТЕРРИТОРИИ**

- ЖИЛЫЕ ТЕРРИТОРИИ**
  - Территории застройки индивидуальными жилыми домами
- ОБЩЕСТВЕННО-ДЕЛОВЫЕ ТЕРРИТОРИИ**
  - Территории делового, общественного и коммерческого назначения

**ТЕРРИТОРИИ РЕКРЕАЦИОННОГО НАЗНАЧЕНИЯ**

- Территории лесов
- Территории природного ландшафта
- Территории водных объектов
- Заболоченные территории

**ТЕРРИТОРИИ СЕЛЬСКОХОЗЯЙСТВЕННОГО ИСПОЛЬЗОВАНИЯ**

- Территории сельскохозяйственных угодий
- Прочие территории сельскохозяйственного использования

**ТЕРРИТОРИИ ИНЖЕНЕРНОЙ И ТРАНСПОРТНОЙ ИНФРАСТРУКТУРЫ**

- Территории объектов транспортной инфраструктуры
- Территории объектов инженерной инфраструктуры

**ТЕРРИТОРИИ СПЕЦИАЛЬНОГО НАЗНАЧЕНИЯ**

- Территории кладбищ

**ПРОИЗВОДСТВЕННЫЕ ТЕРРИТОРИИ**

- Территории промышленных объектов IV, V класса опасности

**ЛИНИИ РЕГУЛИРОВАНИЯ**

- Устанавливаемые красные линии
- Концевые и поворотные точки красных линий

**ЛИНИИ, ОБОЗНАЧАЮЩИЕ ДОРОГИ, УЛИЦЫ, ПРОЕЗДЫ, ОБЪЕКТЫ ТРАНСПОРТНОЙ ИНФРАСТРУКТУРЫ**

**АВТОМОБИЛЬНЫЙ ТРАНСПОРТ**

- Автомобильные дороги регионального значения
- Автомобильные дороги прочие
- Улично-дорожная сеть

**ТРАНСПОРТНЫЕ СООРУЖЕНИЯ**


- Мосты
- Обочина
- Насыпь

**ГРАНИЦЫ ЗОН ПЛАНИРУЕМОГО РАЗМЕЩЕНИЯ ОБЪЕКТОВ КАПИТАЛЬНОГО СТРОИТЕЛЬСТВА**

- Регионального значения

**ГРАНИЦЫ ЗОН ПЛАНИРУЕМОГО РАЗМЕЩЕНИЯ ОБЪЕКТОВ СОЦИАЛЬНО-КУЛЬТУРНОГО И КОММУНАЛЬНО-БЫТОВОГО СТРОИТЕЛЬСТВА**

- Транспортной инфраструктуры

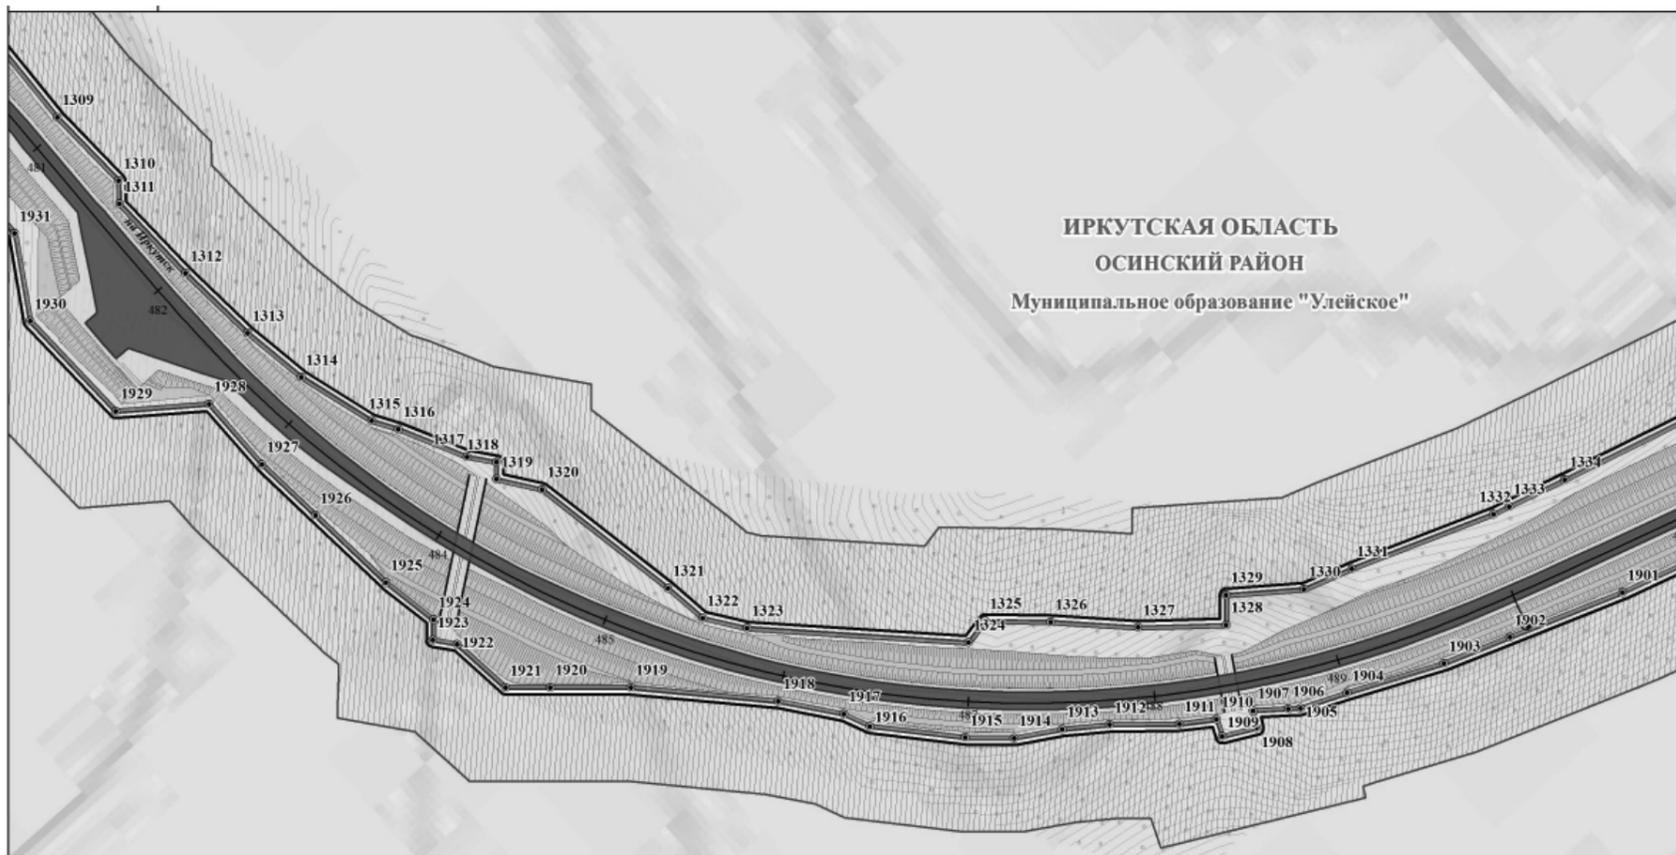

**УСЛОВНЫЕ ОБОЗНАЧЕНИЯ**

**ТЕРРИТОРИАЛЬНОЕ УСТРОЙСТВО**

- Границы муниципальных районов
- Границы муниципальных образований
- Границы населенных пунктов
- Границы межселенных территорий

**ОБЪЕКТЫ НЕДВИЖИМОСТИ**

- Границы земельных участков
- Сведения о земельных участках, занесенных в Государственный кадастр недвижимости

**ИСПОЛЬЗОВАНИЕ ТЕРРИТОРИИ**

- ЖИЛЫЕ ТЕРРИТОРИИ**
  - Территории застройки индивидуальными жилыми домами
- ОБЩЕСТВЕННО-ДЕЛОВЫЕ ТЕРРИТОРИИ**
  - Территории делового, общественного и коммерческого назначения

**ТЕРРИТОРИИ РЕКРЕАЦИОННОГО НАЗНАЧЕНИЯ**

- Территории лесов
- Территории природного ландшафта
- Территории водных объектов
- Заболоченные территории

**ТЕРРИТОРИИ СЕЛЬСКОХОЗЯЙСТВЕННОГО ИСПОЛЬЗОВАНИЯ**

- Территории сельскохозяйственных угодий
- Прочие территории сельскохозяйственного использования

**ТЕРРИТОРИИ ИНЖЕНЕРНОЙ И ТРАНСПОРТНОЙ ИНФРАСТРУКТУРЫ**

- Территории объектов транспортной инфраструктуры
- Территории объектов инженерной инфраструктуры

**ТЕРРИТОРИИ СПЕЦИАЛЬНОГО НАЗНАЧЕНИЯ**

- Территории кладбищ

**ПРОИЗВОДСТВЕННЫЕ ТЕРРИТОРИИ**

- Территории промышленных объектов IV, V класса опасности

**ЛИНИИ РЕГУЛИРОВАНИЯ**

- Устанавливаемые красные линии
- Концевые и поворотные точки красных линий

**ЛИНИИ, ОБОЗНАЧАЮЩИЕ ДОРОГИ, УЛИЦЫ, ПРОЕЗДЫ, ОБЪЕКТЫ ТРАНСПОРТНОЙ ИНФРАСТРУКТУРЫ**

**АВТОМОБИЛЬНЫЙ ТРАНСПОРТ**

- Автомобильные дороги регионального значения
- Автомобильные дороги прочие
- Улично-дорожная сеть

**ТРАНСПОРТНЫЕ СООРУЖЕНИЯ**

- Мосты
- Обочина
- Насыпь

**ГРАНИЦЫ ЗОН ПЛАНИРУЕМОГО РАЗМЕЩЕНИЯ ОБЪЕКТОВ КАПИТАЛЬНОГО СТРОИТЕЛЬСТВА**


- Регионального значения

**ГРАНИЦЫ ЗОН ПЛАНИРУЕМОГО РАЗМЕЩЕНИЯ ОБЪЕКТОВ СОЦИАЛЬНО-КУЛЬТУРНОГО И КОММУНАЛЬНО-БЫТОВОГО СТРОИТЕЛЬСТВА**

- Транспортной инфраструктуры




- ПЛАНИРОВОЧНЫЕ ОГРАНИЧЕНИЯ**  
ГРАНИЦЫ ЗОН С ОСОБЫМИ УСЛОВИЯМИ ИСПОЛЬЗОВАНИЯ ТЕРРИТОРИИ
- ОХРАННЫЕ ЗОНЫ ОБЪЕКТОВ ИНЖЕНЕРНОЙ И ТРАНСПОРТНОЙ ИНФРАСТРУКТУРЫ**
- ПРИДОРОЖНЫЕ ПОЛОСЫ АВТОМОБИЛЬНЫХ ДОРОГ
  - ОХРАННЫЕ ЗОНЫ ЛИНИЙ СВЯЗИ
  - ОХРАННЫЕ ЗОНЫ ЛИНИЙ ЭЛЕКТРОПЕРЕДАЧИ
- САНИТАРНО-ЗАЩИТНЫЕ ЗОНЫ И РАЗРЫВЫ**
- САНИТАРНО-ЗАЩИТНЫЕ ЗОНЫ РЕКОМЕНДУЕМЫЕ Сан Пин 2.2.1./2.1.1.1.1200-03 (пзм)
- ОХРАННЫЕ ЗОНЫ ВОДНЫХ ОБЪЕКТОВ**
- ВОДООХРАННЫЕ ЗОНЫ
  - ПРИБРЕЖНО-ЗАЩИТНЫЕ ПОЛОСЫ
  - БЕРЕГОВЫЕ ПОЛОСЫ
- ПОЛЕЗНЫЕ ИСКОПАЕМЫЕ МЕСТОРОЖДЕНИЯ**
- ГЛИНЫ

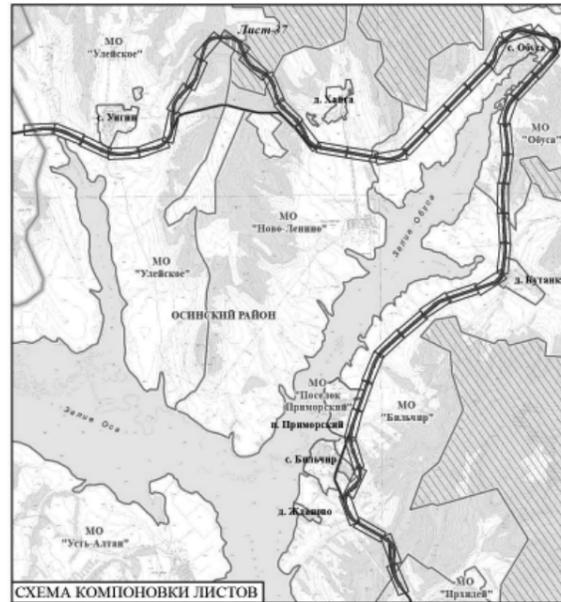


**ОБЪЕКТЫ КАПИТАЛЬНОГО СТРОИТЕЛЬСТВА**

- СОЦИАЛЬНАЯ ИНФРАСТРУКТУРА**
- КАФЕ
  - МАГАЗИНЫ
- ОБЪЕКТЫ ИНЖЕНЕРНОЙ И ТРАНСПОРТНОЙ ИНФРАСТРУКТУРЫ**
- ЭЛЕКТРОСНАБЖЕНИЕ**
- ВОЗДУШНЫЕ ЛИНИИ ЭЛЕКТРОПЕРЕДАЧИ, ВЛ-110кВ
  - ВОЗДУШНЫЕ ЛИНИИ ЭЛЕКТРОПЕРЕДАЧИ, ВЛ-10кВ
  - ВОЗДУШНЫЕ ЛИНИИ ЭЛЕКТРОПЕРЕДАЧИ, ВЛ-0,4кВ
- СВЯЗЬ**
- ЛИНИИ СВЯЗИ
- ТРАНСПОРТ**
- АВТОЗАПРАВочНЫЕ СТАНЦИИ
- ИНЖЕНЕРНАЯ ПОДГОТОВКА ТЕРРИТОРИИ**
- ВОДОПРОПУСКНЫЕ ТРУБЫ
- САНИТАРНАЯ ОЧИСТКА ТЕРРИТОРИИ**
- КЛАДБИЩА

15-28-ППЛ-ОЧП - карта 1				
ПРОЕКТ ПЛАНИРОВКИ И ПРОЕКТ МЕЖВЕДЕНИЯ «РЕКОНСТРУКЦИИ АВТОМОБИЛЬНОЙ ДОРОГИ ИРКУТСК-ОСА-УСТЬ-УДА НА УЧАСТКЕ КМ 160 – КМ 215 В ОСИНСКОМ РАЙОНЕ, УСТЬ-УДИНСКОМ РАЙОНЕ ИРКУТСКОЙ ОБЛАСТИ» («РЕКОНСТРУКЦИЯ АВТОМОБИЛЬНОЙ ДОРОГИ ИРКУТСК-ОСА-УСТЬ-УДА НА УЧАСТКЕ КМ 160 – КМ 215 В ОСИНСКОМ РАЙОНЕ ИРКУТСКОЙ ОБЛАСТИ»)				
Изм.	Коп.уч.	Лист	№ док.	Подпись
ГАП		Хотулева В.А.		12.15
Нормоконтр.		Петрова Е.В.		12.15
ОСНОВНАЯ ЧАСТЬ ПРОЕКТА, ПОДЛЕЖАЩАЯ УТВЕРЖДЕНИЮ			Страниц	Лист
			37	46
ООО Градостроительная мастерская "Линия"				

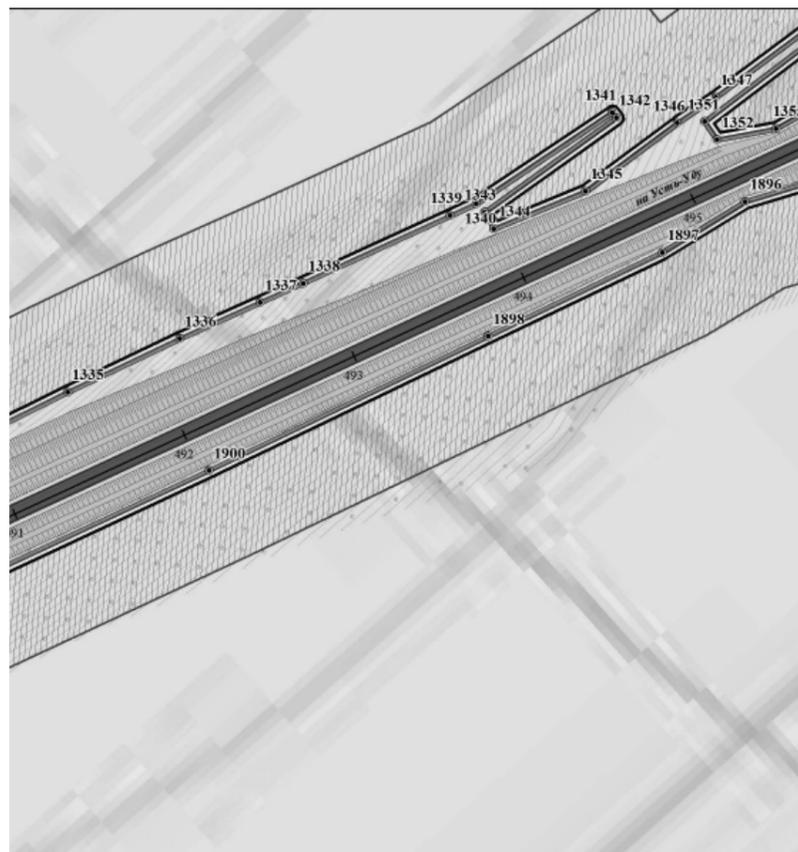


- ПЛАНИРОВОЧНЫЕ ОГРАНИЧЕНИЯ**  
ГРАНИЦЫ ЗОН С ОСОБЫМИ УСЛОВИЯМИ ИСПОЛЬЗОВАНИЯ ТЕРРИТОРИИ
- ОХРАННЫЕ ЗОНЫ ОБЪЕКТОВ ИНЖЕНЕРНОЙ И ТРАНСПОРТНОЙ ИНФРАСТРУКТУРЫ**
- ПРИДОРОЖНЫЕ ПОЛОСЫ АВТОМОБИЛЬНЫХ ДОРОГ
  - ОХРАННЫЕ ЗОНЫ ЛИНИЙ СВЯЗИ
  - ОХРАННЫЕ ЗОНЫ ЛИНИЙ ЭЛЕКТРОПЕРЕДАЧИ
- САНИТАРНО-ЗАЩИТНЫЕ ЗОНЫ И РАЗРЫВЫ**
- САНИТАРНО-ЗАЩИТНЫЕ ЗОНЫ РЕКОМЕНДУЕМЫЕ Сан Пин 2.2.1./2.1.1.1.1200-03 (пзм)
- ОХРАННЫЕ ЗОНЫ ВОДНЫХ ОБЪЕКТОВ**
- ВОДООХРАННЫЕ ЗОНЫ
  - ПРИБРЕЖНО-ЗАЩИТНЫЕ ПОЛОСЫ
  - БЕРЕГОВЫЕ ПОЛОСЫ
- ПОЛЕЗНЫЕ ИСКОПАЕМЫЕ МЕСТОРОЖДЕНИЯ**
- ГЛИНЫ

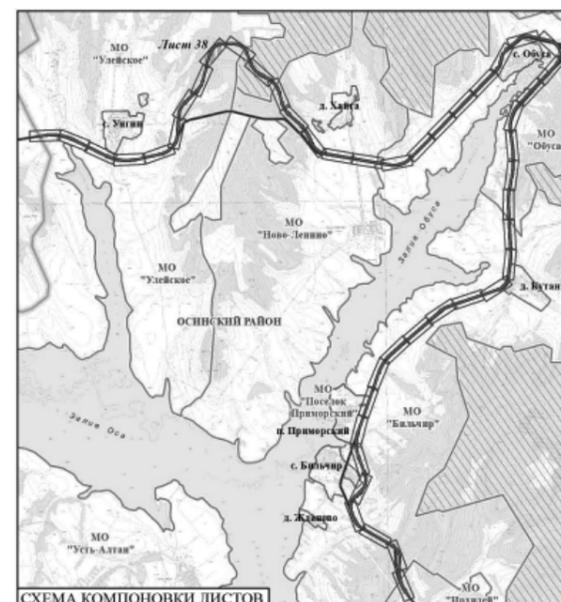

**ОБЪЕКТЫ КАПИТАЛЬНОГО СТРОИТЕЛЬСТВА**

- СОЦИАЛЬНАЯ ИНФРАСТРУКТУРА**
- КАФЕ
  - МАГАЗИНЫ
- ОБЪЕКТЫ ИНЖЕНЕРНОЙ И ТРАНСПОРТНОЙ ИНФРАСТРУКТУРЫ**
- ЭЛЕКТРОСНАБЖЕНИЕ**
- ВОЗДУШНЫЕ ЛИНИИ ЭЛЕКТРОПЕРЕДАЧИ, ВЛ-110кВ
  - ВОЗДУШНЫЕ ЛИНИИ ЭЛЕКТРОПЕРЕДАЧИ, ВЛ-10кВ
  - ВОЗДУШНЫЕ ЛИНИИ ЭЛЕКТРОПЕРЕДАЧИ, ВЛ-0,4кВ
- СВЯЗЬ**
- ЛИНИИ СВЯЗИ
- ТРАНСПОРТ**
- АВТОЗАПРАВочНЫЕ СТАНЦИИ
- ИНЖЕНЕРНАЯ ПОДГОТОВКА ТЕРРИТОРИИ**
- ВОДОПРОПУСКНЫЕ ТРУБЫ
- САНИТАРНАЯ ОЧИСТКА ТЕРРИТОРИИ**
- КЛАДБИЩА

15-28-ППЛ-ОЧП - карта 1				
ПРОЕКТ ПЛАНИРОВКИ И ПРОЕКТ МЕЖВЕДЕНИЯ «РЕКОНСТРУКЦИИ АВТОМОБИЛЬНОЙ ДОРОГИ ИРКУТСК-ОСА-УСТЬ-УДА НА УЧАСТКЕ КМ 160 – КМ 215 В ОСИНСКОМ РАЙОНЕ, УСТЬ-УДИНСКОМ РАЙОНЕ ИРКУТСКОЙ ОБЛАСТИ» («РЕКОНСТРУКЦИЯ АВТОМОБИЛЬНОЙ ДОРОГИ ИРКУТСК-ОСА-УСТЬ-УДА НА УЧАСТКЕ КМ 160 – КМ 215 В ОСИНСКОМ РАЙОНЕ ИРКУТСКОЙ ОБЛАСТИ»)				
Изм.	Коп.уч.	Лист	№ док.	Подпись
ГАП		Хотулева В.А.		12.15
Нормоконтр.		Петрова Е.В.		12.15
ОСНОВНАЯ ЧАСТЬ ПРОЕКТА, ПОДЛЕЖАЩАЯ УТВЕРЖДЕНИЮ			Страниц	Лист
			38	46
ООО Градостроительная мастерская "Линия"				

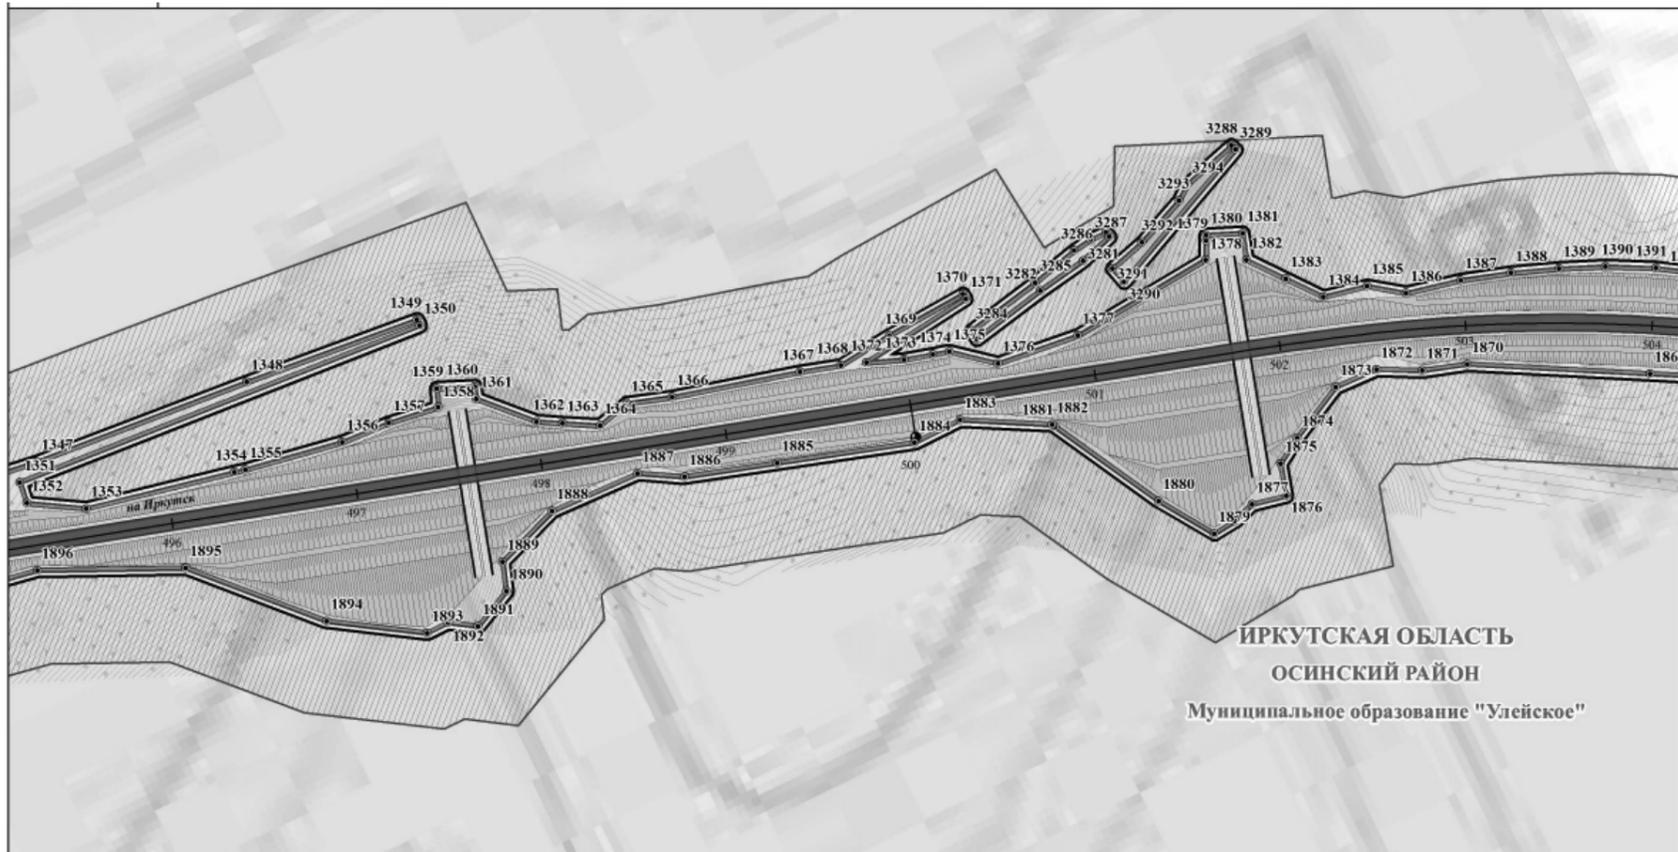

УСЛОВНЫЕ ОБОЗНАЧЕНИЯ

ТЕРРИТОРИАЛЬНОЕ УСТРОЙСТВО

- Границы муниципальных районов
- Границы муниципальных образований
- Границы населенных пунктов
- Границы межселенных территорий

ОБЪЕКТЫ НЕДВИЖИМОСТИ

- Границы земельных участков
- Сведения о земельных участках, занесенных в государственный кадастр недвижимости

ИСПОЛЬЗОВАНИЕ ТЕРРИТОРИИ

- ЖИЛЫЕ ТЕРРИТОРИИ**
  - Территории застройки индивидуальными жилыми домами
- ОБЩЕСТВЕННО-ДЕЛОВЫЕ ТЕРРИТОРИИ**
  - Территории делового, общественного и коммерческого назначения

ТЕРРИТОРИИ РЕКРЕАЦИОННОГО НАЗНАЧЕНИЯ

- Территории лесов
- Территории природного ландшафта
- Территории водных объектов
- Заболоченные территории

ТЕРРИТОРИИ СЕЛЬСКОХОЗЯЙСТВЕННОГО ИСПОЛЬЗОВАНИЯ

- Территории сельскохозяйственных угодий
- Прочие территории сельскохозяйственного использования

ТЕРРИТОРИИ ИНЖЕНЕРНОЙ И ТРАНСПОРТНОЙ ИНФРАСТРУКТУРЫ

- Территории объектов транспортной инфраструктуры
- Территории объектов инженерной инфраструктуры

ТЕРРИТОРИИ СПЕЦИАЛЬНОГО НАЗНАЧЕНИЯ

- Территории кладбищ

ПРОИЗВОДСТВЕННЫЕ ТЕРРИТОРИИ

- Территории промышленных объектов IV, V класса опасности

ЛИНИИ РЕГУЛИРОВАНИЯ

- Устанавливаемые красные линии
- Концевые и поворотные точки красных линий

ЛИНИИ, ОБОЗНАЧАЮЩИЕ ДОРОГИ, УЛИЦЫ, ПРОЕЗДЫ, ОБЪЕКТЫ ТРАНСПОРТНОЙ ИНФРАСТРУКТУРЫ

АВТОМОБИЛЬНЫЙ ТРАНСПОРТ

- Автомобильные дороги регионального значения
- Автомобильные дороги прочие
- Улично-дорожная сеть

ТРАНСПОРТНЫЕ СООРУЖЕНИЯ


- Мосты
- Обочина
- Насыпь

ГРАНИЦЫ ЗОН ПЛАНИРУЕМОГО РАЗМЕЩЕНИЯ ОБЪЕКТОВ КАПИТАЛЬНОГО СТРОИТЕЛЬСТВА

- Регионального значения

ГРАНИЦЫ ЗОН ПЛАНИРУЕМОГО РАЗМЕЩЕНИЯ ОБЪЕКТОВ СОЦИАЛЬНО-КУЛЬТУРНОГО И КОММУНАЛЬНО-БЫТОВОГО СТРОИТЕЛЬСТВА

- Транспортной инфраструктуры

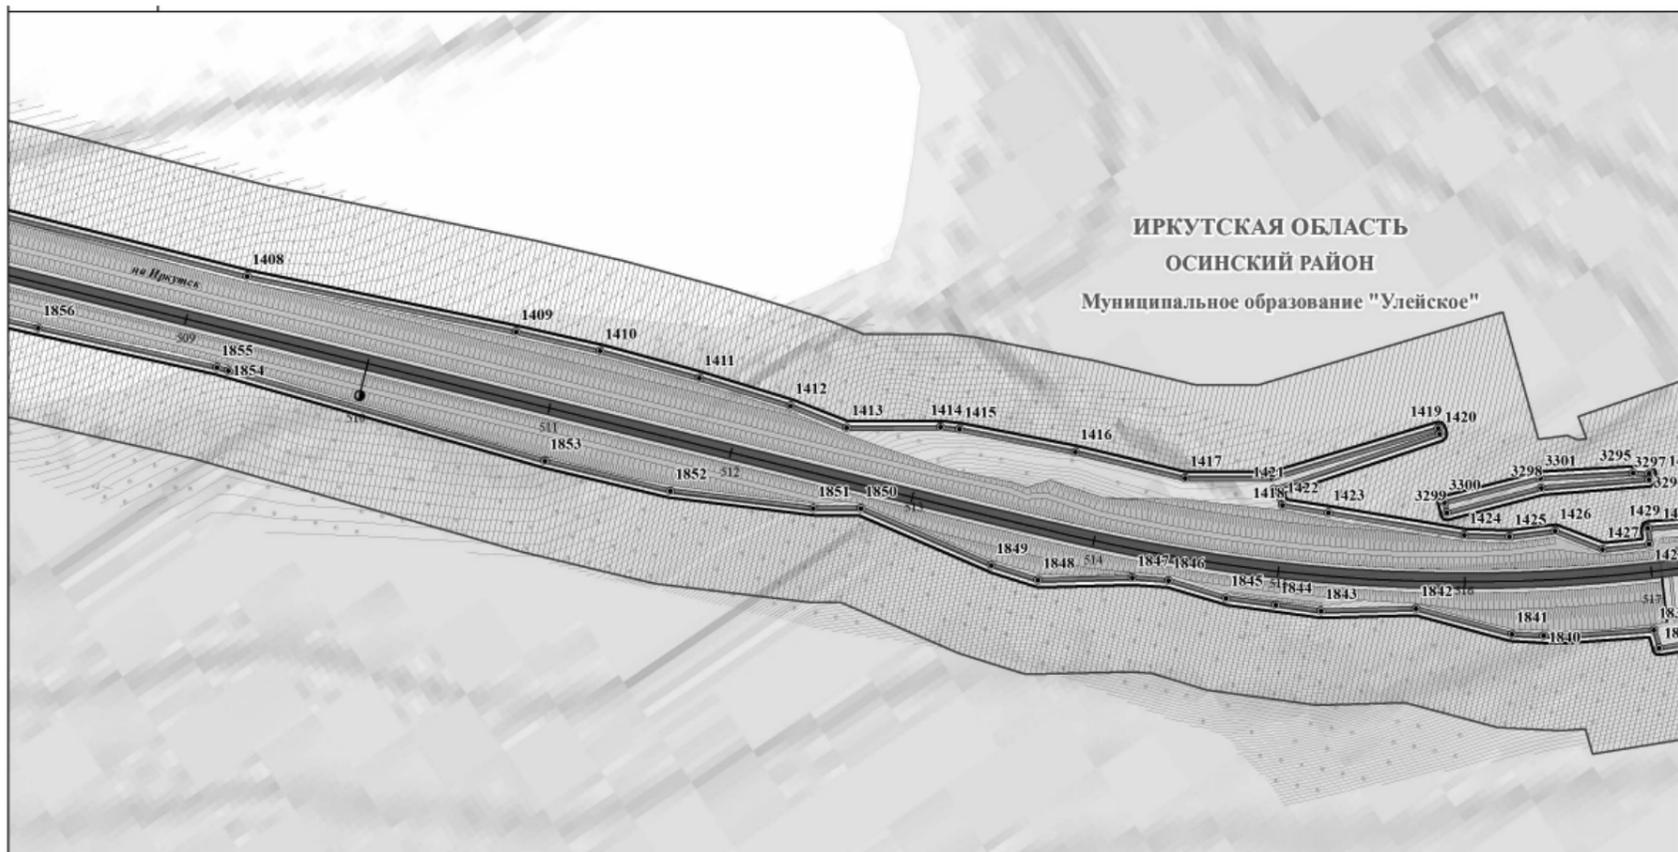

УСЛОВНЫЕ ОБОЗНАЧЕНИЯ

ТЕРРИТОРИАЛЬНОЕ УСТРОЙСТВО

- Границы муниципальных районов
- Границы муниципальных образований
- Границы населенных пунктов
- Границы межселенных территорий

ОБЪЕКТЫ НЕДВИЖИМОСТИ

- Границы земельных участков
- Сведения о земельных участках, занесенных в государственный кадастр недвижимости

ИСПОЛЬЗОВАНИЕ ТЕРРИТОРИИ

- ЖИЛЫЕ ТЕРРИТОРИИ**
  - Территории застройки индивидуальными жилыми домами
- ОБЩЕСТВЕННО-ДЕЛОВЫЕ ТЕРРИТОРИИ**
  - Территории делового, общественного и коммерческого назначения

ТЕРРИТОРИИ РЕКРЕАЦИОННОГО НАЗНАЧЕНИЯ

- Территории лесов
- Территории природного ландшафта
- Территории водных объектов
- Заболоченные территории

ТЕРРИТОРИИ СЕЛЬСКОХОЗЯЙСТВЕННОГО ИСПОЛЬЗОВАНИЯ

- Территории сельскохозяйственных угодий
- Прочие территории сельскохозяйственного использования

ТЕРРИТОРИИ ИНЖЕНЕРНОЙ И ТРАНСПОРТНОЙ ИНФРАСТРУКТУРЫ

- Территории объектов транспортной инфраструктуры
- Территории объектов инженерной инфраструктуры

ТЕРРИТОРИИ СПЕЦИАЛЬНОГО НАЗНАЧЕНИЯ

- Территории кладбищ

ПРОИЗВОДСТВЕННЫЕ ТЕРРИТОРИИ

- Территории промышленных объектов IV, V класса опасности

ЛИНИИ РЕГУЛИРОВАНИЯ

- Устанавливаемые красные линии
- Концевые и поворотные точки красных линий

ЛИНИИ, ОБОЗНАЧАЮЩИЕ ДОРОГИ, УЛИЦЫ, ПРОЕЗДЫ, ОБЪЕКТЫ ТРАНСПОРТНОЙ ИНФРАСТРУКТУРЫ

АВТОМОБИЛЬНЫЙ ТРАНСПОРТ

- Автомобильные дороги регионального значения
- Автомобильные дороги прочие
- Улично-дорожная сеть

ТРАНСПОРТНЫЕ СООРУЖЕНИЯ

- Мосты
- Обочина
- Насыпь

ГРАНИЦЫ ЗОН ПЛАНИРУЕМОГО РАЗМЕЩЕНИЯ ОБЪЕКТОВ КАПИТАЛЬНОГО СТРОИТЕЛЬСТВА


- Регионального значения

ГРАНИЦЫ ЗОН ПЛАНИРУЕМОГО РАЗМЕЩЕНИЯ ОБЪЕКТОВ СОЦИАЛЬНО-КУЛЬТУРНОГО И КОММУНАЛЬНО-БЫТОВОГО СТРОИТЕЛЬСТВА

- Транспортной инфраструктуры




- ПЛАНИРОВОЧНЫЕ ОГРАНИЧЕНИЯ**  
**ГРАНИЦЫ ЗОН С ОСОБЫМИ УСЛОВИЯМИ ИСПОЛЬЗОВАНИЯ ТЕРРИТОРИИ**  
**ОХРАННЫЕ ЗОНЫ ОБЪЕКТОВ ИНЖЕНЕРНОЙ И ТРАНСПОРТНОЙ ИНФРАСТРУКТУРЫ**  
 ПРИДорожные ПОЛОСЫ АВТОМОБИЛЬНЫХ ДОРОГ  
 ОХРАННЫЕ ЗОНЫ ЛИНИЙ СВЯЗИ  
 ОХРАННЫЕ ЗОНЫ ЛИНИЙ ЭЛЕКТРОПЕРЕДАЧИ  
**САНИТАРНО-ЗАЩИТНЫЕ ЗОНЫ И РАЗРЫВЫ**  
 САНИТАРНО-ЗАЩИТНЫЕ ЗОНЫ РЕКОМЕНДУЕМЫЕ  
 Сан ПдН 2.2.1./2.1.1.1.1200-03 (пзм)  
**ОХРАННЫЕ ЗОНЫ ВОДНЫХ ОБЪЕКТОВ**  
 ВОДООХРАННЫЕ ЗОНЫ  
 ПРИБРЕЖНО-ЗАЩИТНЫЕ ПОЛОСЫ  
 БЕРЕГОВЫЕ ПОЛОСЫ  
**ПОЛЕЗНЫЕ ИСКОПАЕМЫЕ МЕСТОРОЖДЕНИЯ**  
 ГЛИНЫ

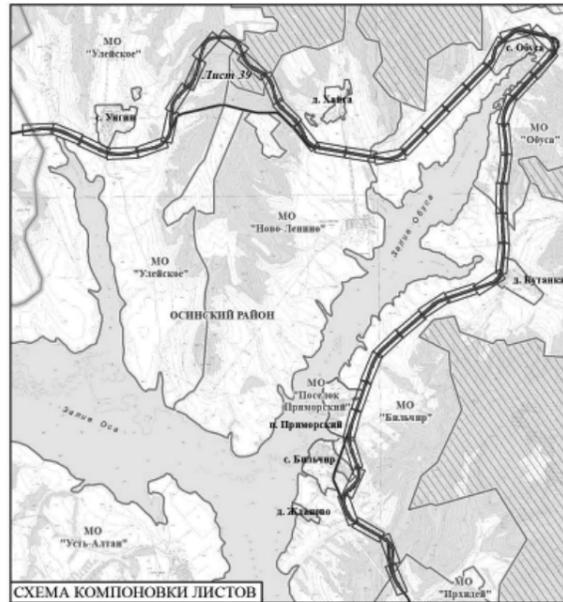


- ОБЪЕКТЫ КАПИТАЛЬНОГО СТРОИТЕЛЬСТВА**  
**СОЦИАЛЬНАЯ ИНФРАСТРУКТУРА**  
 КАФЕ  
 МАГАЗИНЫ  
**ОБЪЕКТЫ ИНЖЕНЕРНОЙ И ТРАНСПОРТНОЙ ИНФРАСТРУКТУРЫ**  
**ЭЛЕКТРОСНАБЖЕНИЕ**  
 ВОЗДУШНЫЕ ЛИНИИ ЭЛЕКТРОПЕРЕДАЧИ, ВЛ-110кВ  
 ВОЗДУШНЫЕ ЛИНИИ ЭЛЕКТРОПЕРЕДАЧИ, ВЛ-10кВ  
 ВОЗДУШНЫЕ ЛИНИИ ЭЛЕКТРОПЕРЕДАЧИ, ВЛ-0,4кВ  
**СВЯЗЬ**  
 ЛИНИИ СВЯЗИ  
**ТРАНСПОРТ**  
 АВТОЗАПРАВочНЫЕ СТАНЦИИ  
**ИНЖЕНЕРНАЯ ПОДГОТОВКА ТЕРРИТОРИИ**  
 ВОДОПРОПУСКНЫЕ ТРУБЫ  
**САНИТАРНАЯ ОЧИСТКА ТЕРРИТОРИИ**  
 КЛАДБИЩА

					15-28-ППЛ-ОЧП - карта 1			
					ПРОЕКТ ПЛАНИРОВКИ И ПРОЕКТ МЕЖВЕДЕНИЯ «РЕКОНСТРУКЦИЯ АВТОМОБИЛЬНОЙ ДОРОГИ ИРКУТСК-ОСА-УСТЬ-УДА НА УЧАСТКЕ КМ 140 – КМ 215 В ОСИНСКОМ РАЙОНЕ, УСТЬ-УДИНСКОМ РАЙОНЕ ИРКУТСКОЙ ОБЛАСТИ» («РЕКОНСТРУКЦИЯ АВТОМОБИЛЬНОЙ ДОРОГИ ИРКУТСК-ОСА-УСТЬ-УДА НА УЧАСТКЕ КМ 140 – КМ 215 В ОСИНСКОМ РАЙОНЕ ИРКУТСКОЙ ОБЛАСТИ»)			
Изм.	Коп.уч.	Лист	№ док.	Подпись	Дата	Страниц	Лист	Листов
ГАП			Хотулева В.А.		12.15		39	46
Нормоконтр.			Петрова Е.В.		12.15			
					ООО Градостроительная мастерская "Линия"			

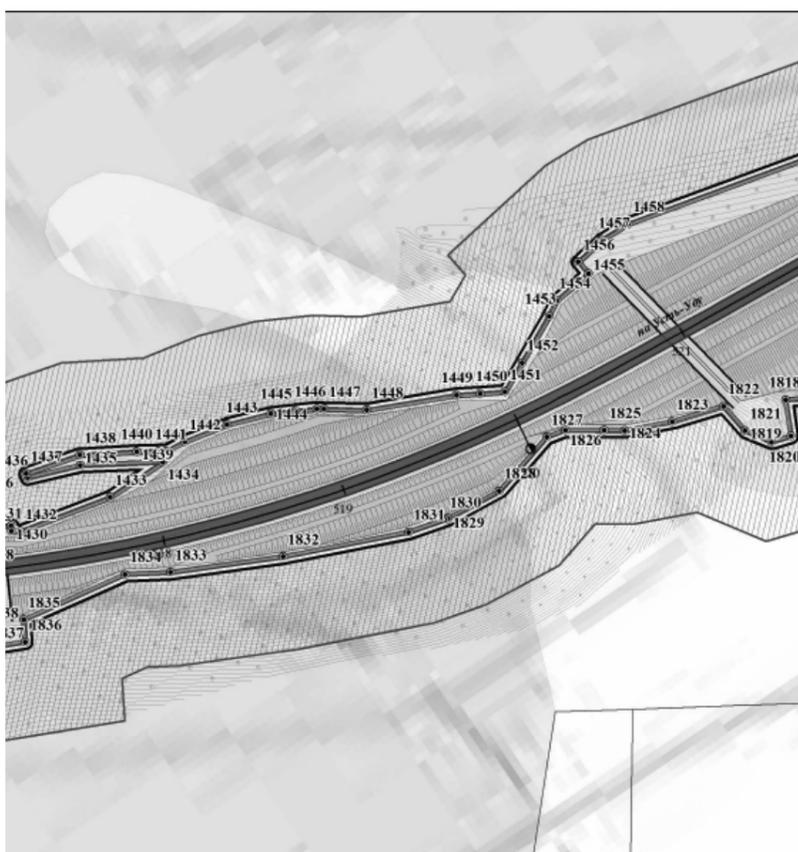


- ПЛАНИРОВОЧНЫЕ ОГРАНИЧЕНИЯ**  
**ГРАНИЦЫ ЗОН С ОСОБЫМИ УСЛОВИЯМИ ИСПОЛЬЗОВАНИЯ ТЕРРИТОРИИ**  
**ОХРАННЫЕ ЗОНЫ ОБЪЕКТОВ ИНЖЕНЕРНОЙ И ТРАНСПОРТНОЙ ИНФРАСТРУКТУРЫ**  
 ПРИДорожные ПОЛОСЫ АВТОМОБИЛЬНЫХ ДОРОГ  
 ОХРАННЫЕ ЗОНЫ ЛИНИЙ СВЯЗИ  
 ОХРАННЫЕ ЗОНЫ ЛИНИЙ ЭЛЕКТРОПЕРЕДАЧИ  
**САНИТАРНО-ЗАЩИТНЫЕ ЗОНЫ И РАЗРЫВЫ**  
 САНИТАРНО-ЗАЩИТНЫЕ ЗОНЫ РЕКОМЕНДУЕМЫЕ  
 Сан ПдН 2.2.1./2.1.1.1.1200-03 (пзм)  
**ОХРАННЫЕ ЗОНЫ ВОДНЫХ ОБЪЕКТОВ**  
 ВОДООХРАННЫЕ ЗОНЫ  
 ПРИБРЕЖНО-ЗАЩИТНЫЕ ПОЛОСЫ  
 БЕРЕГОВЫЕ ПОЛОСЫ  
**ПОЛЕЗНЫЕ ИСКОПАЕМЫЕ МЕСТОРОЖДЕНИЯ**  
 ГЛИНЫ

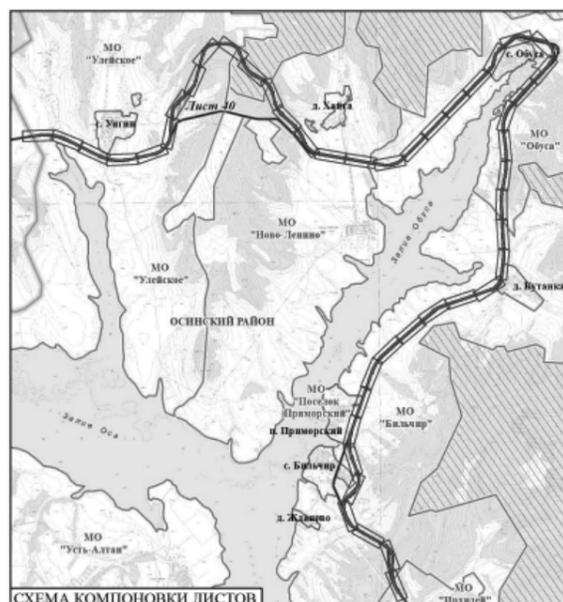


- ОБЪЕКТЫ КАПИТАЛЬНОГО СТРОИТЕЛЬСТВА**  
**СОЦИАЛЬНАЯ ИНФРАСТРУКТУРА**  
 КАФЕ  
 МАГАЗИНЫ  
**ОБЪЕКТЫ ИНЖЕНЕРНОЙ И ТРАНСПОРТНОЙ ИНФРАСТРУКТУРЫ**  
**ЭЛЕКТРОСНАБЖЕНИЕ**  
 ВОЗДУШНЫЕ ЛИНИИ ЭЛЕКТРОПЕРЕДАЧИ, ВЛ-110кВ  
 ВОЗДУШНЫЕ ЛИНИИ ЭЛЕКТРОПЕРЕДАЧИ, ВЛ-10кВ  
 ВОЗДУШНЫЕ ЛИНИИ ЭЛЕКТРОПЕРЕДАЧИ, ВЛ-0,4кВ  
**СВЯЗЬ**  
 ЛИНИИ СВЯЗИ  
**ТРАНСПОРТ**  
 АВТОЗАПРАВочНЫЕ СТАНЦИИ  
**ИНЖЕНЕРНАЯ ПОДГОТОВКА ТЕРРИТОРИИ**  
 ВОДОПРОПУСКНЫЕ ТРУБЫ  
**САНИТАРНАЯ ОЧИСТКА ТЕРРИТОРИИ**  
 КЛАДБИЩА


					15-28-ППЛ-ОЧП - карта 1			
					ПРОЕКТ ПЛАНИРОВКИ И ПРОЕКТ МЕЖВЕДЕНИЯ «РЕКОНСТРУКЦИЯ АВТОМОБИЛЬНОЙ ДОРОГИ ИРКУТСК-ОСА-УСТЬ-УДА НА УЧАСТКЕ КМ 140 – КМ 215 В ОСИНСКОМ РАЙОНЕ, УСТЬ-УДИНСКОМ РАЙОНЕ ИРКУТСКОЙ ОБЛАСТИ» («РЕКОНСТРУКЦИЯ АВТОМОБИЛЬНОЙ ДОРОГИ ИРКУТСК-ОСА-УСТЬ-УДА НА УЧАСТКЕ КМ 140 – КМ 215 В ОСИНСКОМ РАЙОНЕ ИРКУТСКОЙ ОБЛАСТИ»)			
Изм.	Коп.уч.	Лист	№ док.	Подпись	Дата	Страниц	Лист	Листов
ГАП			Хотулева В.А.		12.15		40	46
Нормоконтр.			Петрова Е.В.		12.15			
					ООО Градостроительная мастерская "Линия"			

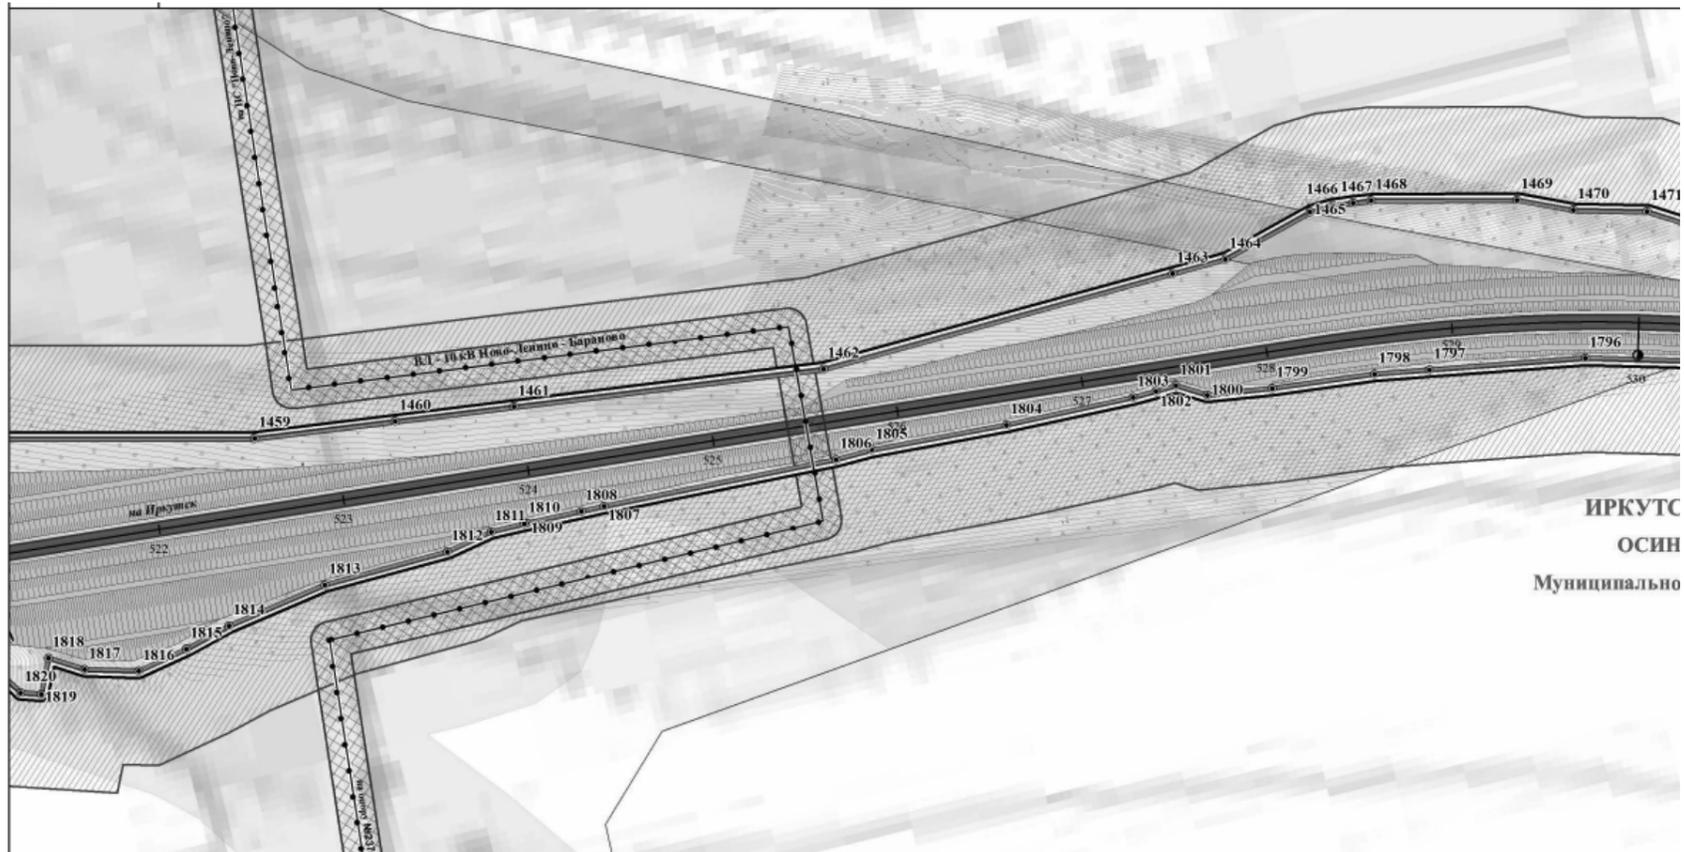

УСЛОВНЫЕ ОБОЗНАЧЕНИЯ		
<b>ТЕРРИТОРИАЛЬНОЕ УСТРОЙСТВО</b>	<b>ТЕРРИТОРИИ РЕКРЕАЦИОННОГО НАЗНАЧЕНИЯ</b>	<b>ЛИНИИ, ОБОЗНАЧАЮЩИЕ ДОРОГИ, УЛИЦЫ, ПРОЕЗДЫ, ОБЪЕКТЫ ТРАНСПОРТНОЙ ИНФРАСТРУКТУРЫ</b>
<ul style="list-style-type: none"> <li>Границы муниципальных районов</li> <li>Границы муниципальных образований</li> <li>Границы населенных пунктов</li> <li>Границы межселенных территорий</li> </ul>	<ul style="list-style-type: none"> <li>Территории лесов</li> <li>Территории природного ландшафта</li> <li>Территории водных объектов</li> <li>Заболоченные территории</li> </ul>	
<b>ОБЪЕКТЫ НЕДВИЖИМОСТИ</b>	<b>ТЕРРИТОРИИ СЕЛЬСКОХОЗЯЙСТВЕННОГО ИСПОЛЬЗОВАНИЯ</b>	<b>АВТОМОБИЛЬНЫЙ ТРАНСПОРТ</b>
<ul style="list-style-type: none"> <li>Границы земельных участков</li> <li>Сведения о земельных участках, занесенных в Государственный кадастр недвижимости</li> </ul>	<ul style="list-style-type: none"> <li>Территории сельскохозяйственных угодий</li> <li>Прочие территории сельскохозяйственного использования</li> </ul>	
<b>ИСПОЛЬЗОВАНИЕ ТЕРРИТОРИИ</b>	<b>ТЕРРИТОРИИ ИНЖЕНЕРНОЙ И ТРАНСПОРТНОЙ ИНФРАСТРУКТУРЫ</b>	<b>АВТОМОБИЛЬНЫЕ ДОРОГИ РЕГИОНАЛЬНОГО ЗНАЧЕНИЯ</b>
<b>ЖИЛЬЕ ТЕРРИТОРИИ</b>	<b>ТЕРРИТОРИИ СПЕЦИАЛЬНОГО НАЗНАЧЕНИЯ</b>	<b>АВТОМОБИЛЬНЫЕ ДОРОГИ ПРОЧИЕ</b>
<ul style="list-style-type: none"> <li>Территории застройки индивидуальными жилыми домами</li> </ul>	<ul style="list-style-type: none"> <li>Территории кладбищ</li> </ul>	<b>УЛИЧНО-ДОРОЖНАЯ СЕТЬ</b>
<b>ОБЩЕСТВЕННО-ДЕЛОВЫЕ ТЕРРИТОРИИ</b>	<b>ПРОИЗВОДСТВЕННЫЕ ТЕРРИТОРИИ</b>	<b>ТРАНСПОРТНЫЕ СООРУЖЕНИЯ</b>
<ul style="list-style-type: none"> <li>Территории делового, общественного и коммерческого назначения</li> </ul>	<ul style="list-style-type: none"> <li>Территории промышленных объектов IV, V класса опасности</li> </ul>	<ul style="list-style-type: none"> <li>Мосты</li> <li>Обочина</li> <li>Насыпь</li> </ul>
	<b>ЛИНИИ РЕГУЛИРОВАНИЯ</b>	<b>ГРАНИЦЫ ЗОН ПЛАНИРУЕМОГО РАЗМЕЩЕНИЯ ОБЪЕКТОВ КАПИТАЛЬНОГО СТРОИТЕЛЬСТВА</b>
	<ul style="list-style-type: none"> <li>Устанавливаемые красные линии</li> <li>Концевые и поворотные точки красных линий</li> </ul>	<ul style="list-style-type: none"> <li>Регионального значения</li> </ul>
		<b>ГРАНИЦЫ ЗОН ПЛАНИРУЕМОГО РАЗМЕЩЕНИЯ ОБЪЕКТОВ СОЦИАЛЬНО-КУЛЬТУРНОГО И КОММУНАЛЬНО-БЫТОВОГО СТРОИТЕЛЬСТВА</b>
		<ul style="list-style-type: none"> <li>Транспортной инфраструктуры</li> </ul>

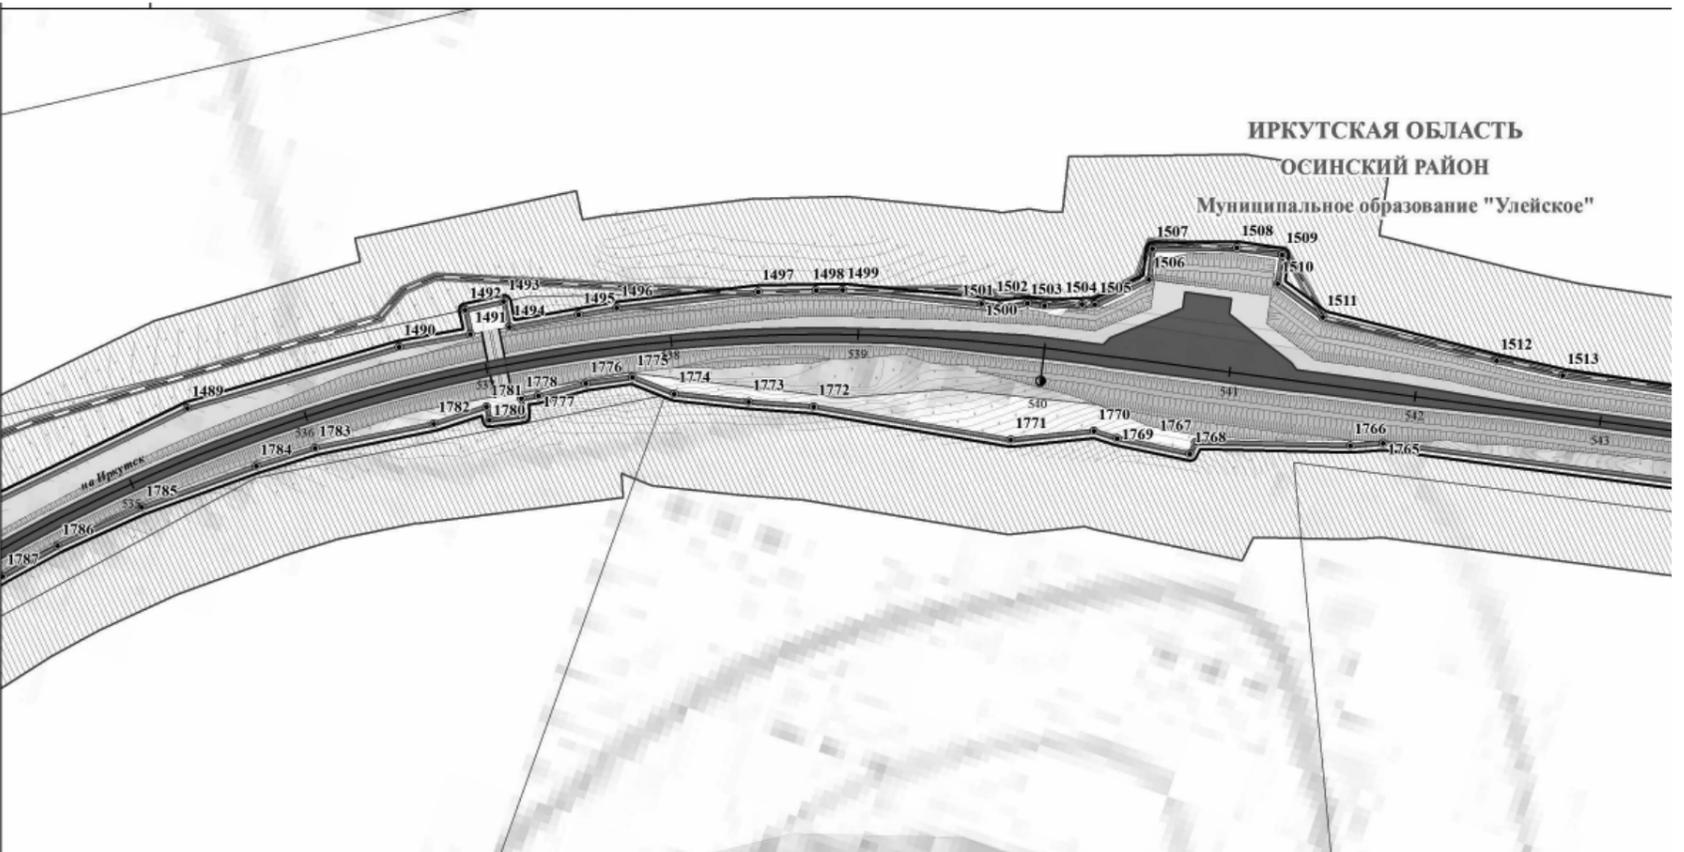


УСЛОВНЫЕ ОБОЗНАЧЕНИЯ		
<b>ТЕРРИТОРИАЛЬНОЕ УСТРОЙСТВО</b>	<b>ТЕРРИТОРИИ РЕКРЕАЦИОННОГО НАЗНАЧЕНИЯ</b>	<b>ЛИНИИ, ОБОЗНАЧАЮЩИЕ ДОРОГИ, УЛИЦЫ, ПРОЕЗДЫ, ОБЪЕКТЫ ТРАНСПОРТНОЙ ИНФРАСТРУКТУРЫ</b>
<ul style="list-style-type: none"> <li>Границы муниципальных районов</li> <li>Границы муниципальных образований</li> <li>Границы населенных пунктов</li> <li>Границы межселенных территорий</li> </ul>	<ul style="list-style-type: none"> <li>Территории лесов</li> <li>Территории природного ландшафта</li> <li>Территории водных объектов</li> <li>Заболоченные территории</li> </ul>	
<b>ОБЪЕКТЫ НЕДВИЖИМОСТИ</b>	<b>ТЕРРИТОРИИ СЕЛЬСКОХОЗЯЙСТВЕННОГО ИСПОЛЬЗОВАНИЯ</b>	<b>АВТОМОБИЛЬНЫЙ ТРАНСПОРТ</b>
<ul style="list-style-type: none"> <li>Границы земельных участков</li> <li>Сведения о земельных участках, занесенных в Государственный кадастр недвижимости</li> </ul>	<ul style="list-style-type: none"> <li>Территории сельскохозяйственных угодий</li> <li>Прочие территории сельскохозяйственного использования</li> </ul>	
<b>ИСПОЛЬЗОВАНИЕ ТЕРРИТОРИИ</b>	<b>ТЕРРИТОРИИ ИНЖЕНЕРНОЙ И ТРАНСПОРТНОЙ ИНФРАСТРУКТУРЫ</b>	<b>АВТОМОБИЛЬНЫЕ ДОРОГИ РЕГИОНАЛЬНОГО ЗНАЧЕНИЯ</b>
<b>ЖИЛЬЕ ТЕРРИТОРИИ</b>	<b>ТЕРРИТОРИИ СПЕЦИАЛЬНОГО НАЗНАЧЕНИЯ</b>	<b>АВТОМОБИЛЬНЫЕ ДОРОГИ ПРОЧИЕ</b>
<ul style="list-style-type: none"> <li>Территории застройки индивидуальными жилыми домами</li> </ul>	<ul style="list-style-type: none"> <li>Территории кладбищ</li> </ul>	<b>УЛИЧНО-ДОРОЖНАЯ СЕТЬ</b>
<b>ОБЩЕСТВЕННО-ДЕЛОВЫЕ ТЕРРИТОРИИ</b>	<b>ПРОИЗВОДСТВЕННЫЕ ТЕРРИТОРИИ</b>	<b>ТРАНСПОРТНЫЕ СООРУЖЕНИЯ</b>
<ul style="list-style-type: none"> <li>Территории делового, общественного и коммерческого назначения</li> </ul>	<ul style="list-style-type: none"> <li>Территории промышленных объектов IV, V класса опасности</li> </ul>	<ul style="list-style-type: none"> <li>Мосты</li> <li>Обочина</li> <li>Насыпь</li> </ul>
	<b>ЛИНИИ РЕГУЛИРОВАНИЯ</b>	<b>ГРАНИЦЫ ЗОН ПЛАНИРУЕМОГО РАЗМЕЩЕНИЯ ОБЪЕКТОВ КАПИТАЛЬНОГО СТРОИТЕЛЬСТВА</b>
	<ul style="list-style-type: none"> <li>Устанавливаемые красные линии</li> <li>Концевые и поворотные точки красных линий</li> </ul>	<ul style="list-style-type: none"> <li>Регионального значения</li> </ul>
		<b>ГРАНИЦЫ ЗОН ПЛАНИРУЕМОГО РАЗМЕЩЕНИЯ ОБЪЕКТОВ СОЦИАЛЬНО-КУЛЬТУРНОГО И КОММУНАЛЬНО-БЫТОВОГО СТРОИТЕЛЬСТВА</b>
		<ul style="list-style-type: none"> <li>Транспортной инфраструктуры</li> </ul>

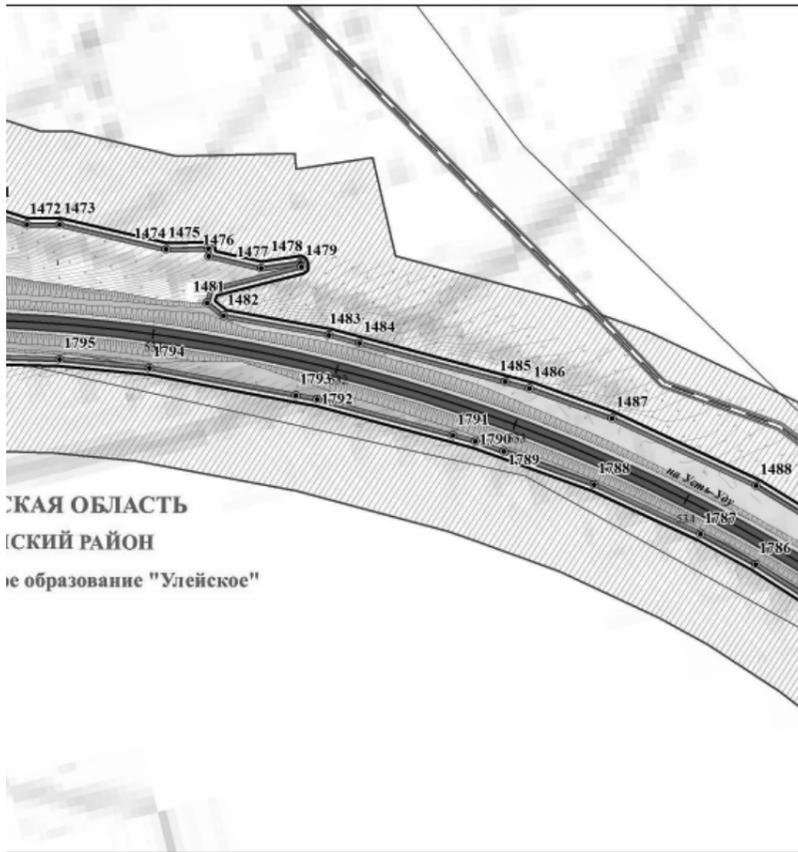


ОБЛАСТЬ  
ОСНИНСКИЙ РАЙОН  
поселение "Улейское"

- ПЛАНИРОВОЧНЫЕ ОГРАНИЧЕНИЯ**  
Границы зон с особыми условиями использования территории
- ОХРАННЫЕ ЗОНЫ ОБЪЕКТОВ ИНЖЕНЕРНОЙ И ТРАНСПОРТНОЙ ИНФРАСТРУКТУРЫ**
- ПРИДОРОЖНЫЕ ПОЛОСЫ АВТОМОБИЛЬНЫХ ДОРОГ
  - ОХРАННЫЕ ЗОНЫ ЛИНИЙ СВЯЗИ
  - ОХРАННЫЕ ЗОНЫ ЛИНИЙ ЭЛЕКТРОПЕРЕДАЧИ
- САНИТАРНО-ЗАЩИТНЫЕ ЗОНЫ И РАЗРЫВЫ**
- САНИТАРНО-ЗАЩИТНЫЕ ЗОНЫ РЕКОМЕНДУЕМЫЕ Сан Пин 2.2.1./2.1.1.1.1200-03 (пзм)
- ОХРАННЫЕ ЗОНЫ ВОДНЫХ ОБЪЕКТОВ**
- ВОДООХРАННЫЕ ЗОНЫ
  - ПРИБРЕЖНО-ЗАЩИТНЫЕ ПОЛОСЫ
  - БЕРЕГОВЫЕ ПОЛОСЫ
- ПОЛЕЗНЫЕ ИСКОПАЕМЫЕ МЕСТОРОЖДЕНИЯ**
- ГЛИНЫ

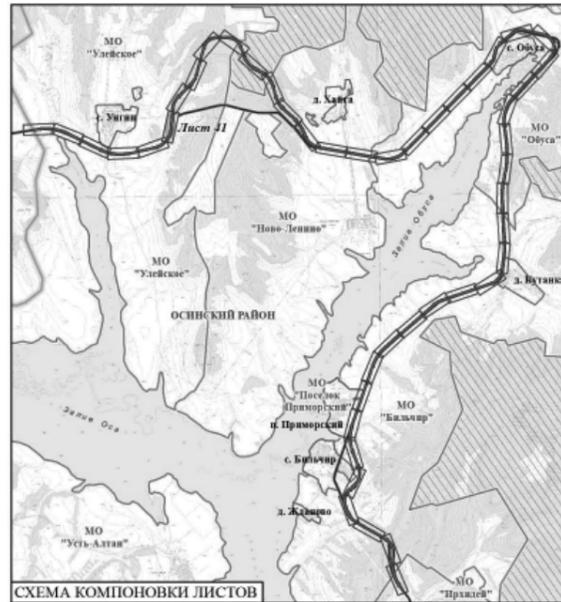


- ОБЪЕКТЫ КАПИТАЛЬНОГО СТРОИТЕЛЬСТВА**
- СТРУКТУРА
  - ПОСТРОЕНИЕ
- СОЦИАЛЬНАЯ ИНФРАСТРУКТУРА**
- КАФЕ
  - МАГАЗИНЫ
- ОБЪЕКТЫ ИНЖЕНЕРНОЙ И ТРАНСПОРТНОЙ ИНФРАСТРУКТУРЫ**
- ЭЛЕКТРОСНАБЖЕНИЕ**
- ВОЗДУШНЫЕ ЛИНИИ ЭЛЕКТРОПЕРЕДАЧИ, ВЛ-110кВ
  - ВОЗДУШНЫЕ ЛИНИИ ЭЛЕКТРОПЕРЕДАЧИ, ВЛ-10кВ
  - ВОЗДУШНЫЕ ЛИНИИ ЭЛЕКТРОПЕРЕДАЧИ, ВЛ-0,4кВ
- СВЯЗЬ**
- ЛИНИИ СВЯЗИ
- ТРАНСПОРТ**
- АВТОЗАПРАВочНЫЕ СТАНЦИИ
- ИНЖЕНЕРНАЯ ПОДГОТОВКА ТЕРРИТОРИИ**
- ВОДОПРОВОДНЫЕ ТРУБЫ
- САНИТАРНАЯ ОЧИСТКА ТЕРРИТОРИИ**
- КЛАДБИЩА

15-28-ППЛ-ОП - карта 1					Страница	Лист	Листов
ПРОЕКТ ПЛАНИРОВКИ И ПРОЕКТ МЕЖВЕДЕНИЯ «РЕКОНСТРУКЦИЯ АВТОМОБИЛЬНОЙ ДОРОГИ ИРКУТСК-ОСА-УСТЬ-УДА НА УЧАСТКЕ КМ 140 – КМ 215 В ОСНИНСКОМ РАЙОНЕ, УСТЬ-УДИНСКОМ РАЙОНЕ ИРКУТСКОЙ ОБЛАСТИ» («РЕКОНСТРУКЦИЯ АВТОМОБИЛЬНОЙ ДОРОГИ ИРКУТСК-ОСА-УСТЬ-УДА НА УЧАСТКЕ КМ 140 – КМ 215 В ОСНИНСКОМ РАЙОНЕ ИРКУТСКОЙ ОБЛАСТИ»)					41	46	
Изм.	Коп.уч.	Лист	№ док.	Подпись	Дата		
ГАП				Хоропова В.А.	12.15		
Нормоконтр.				Петрова Е.В.	12.15		
ОСНОВНАЯ ЧАСТЬ ПРОЕКТА, ПОДЛЕЖАЩАЯ УТВЕРЖДЕНИЮ							
ЧЕРТЕЖ ПЛАНИРОВКИ ТЕРРИТОРИИ: ОБОИДЫ, ЛИНЕЙНЫЕ, ПОСРЕДСТВЕННЫЕ ДОРОЖНЫЕ, ТРАССЫ, ПРОЕЗДЫ, ПЕРЕСЕЧЕНИЯ, ОБЪЕКТЫ ИНЖЕНЕРНОЙ И ТРАНСПОРТНОЙ ИНФРАСТРУКТУРЫ: ПРОМЫСЛЫ, ВОДОНАСОСЫ, ОБЪЕКТЫ ОБЩЕСТВЕННОГО ПОЛЬЗОВАНИЯ И НЕПРОМЫСЛОВЫЕ ПОДСОСЛАДЫ ГРАЖДАН ИЛИ ПЛАНИРОВОЧНО-РЕКОНСТРУКТИВНЫЕ ОБЪЕКТЫ КОММУНАЛЬНО-КОМПЛЕКТНОГО НАЗНАЧЕНИЯ: ТРАССЫ, ЖИЛО-ПЛАНИРОВОЧНО-РЕКОНСТРУКТИВНЫЕ ОБЪЕКТЫ И Т.Д. (СМ. ТАБЛИЦУ В ПРИЛОЖЕНИИ № 1 К Д. 15-28-ППЛ-ОП - 15.10.16)					ООО Градостроительная мастерская "Линия"		

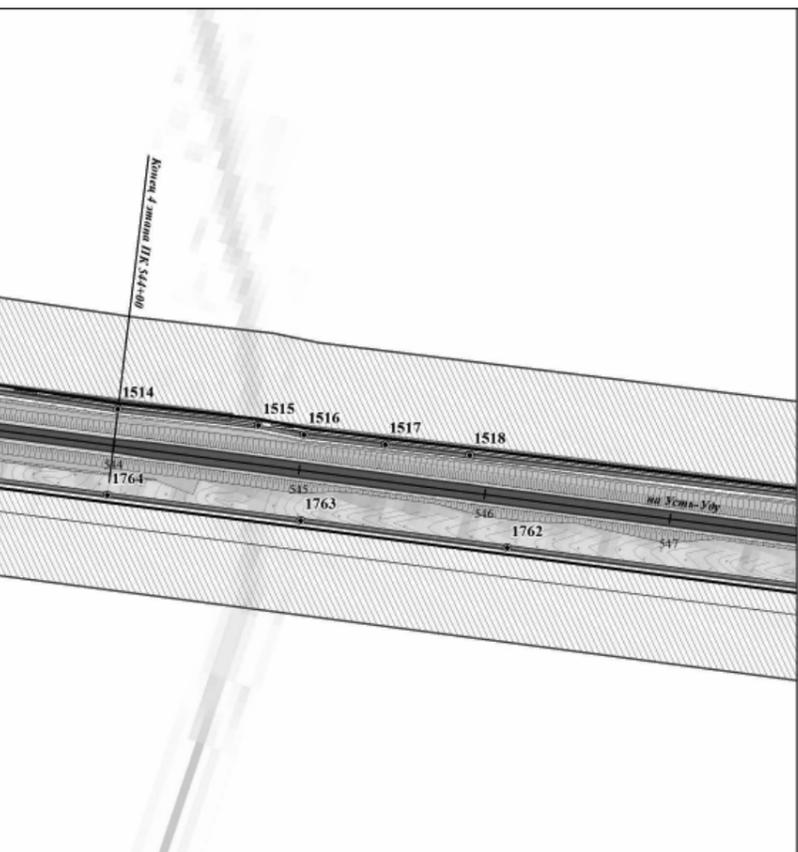


- ПЛАНИРОВОЧНЫЕ ОГРАНИЧЕНИЯ**  
Границы зон с особыми условиями использования территории
- ОХРАННЫЕ ЗОНЫ ОБЪЕКТОВ ИНЖЕНЕРНОЙ И ТРАНСПОРТНОЙ ИНФРАСТРУКТУРЫ**
- ПРИДОРОЖНЫЕ ПОЛОСЫ АВТОМОБИЛЬНЫХ ДОРОГ
  - ОХРАННЫЕ ЗОНЫ ЛИНИЙ СВЯЗИ
  - ОХРАННЫЕ ЗОНЫ ЛИНИЙ ЭЛЕКТРОПЕРЕДАЧИ
- САНИТАРНО-ЗАЩИТНЫЕ ЗОНЫ И РАЗРЫВЫ**
- САНИТАРНО-ЗАЩИТНЫЕ ЗОНЫ РЕКОМЕНДУЕМЫЕ Сан Пин 2.2.1./2.1.1.1.1200-03 (пзм)
- ОХРАННЫЕ ЗОНЫ ВОДНЫХ ОБЪЕКТОВ**
- ВОДООХРАННЫЕ ЗОНЫ
  - ПРИБРЕЖНО-ЗАЩИТНЫЕ ПОЛОСЫ
  - БЕРЕГОВЫЕ ПОЛОСЫ
- ПОЛЕЗНЫЕ ИСКОПАЕМЫЕ МЕСТОРОЖДЕНИЯ**
- ГЛИНЫ

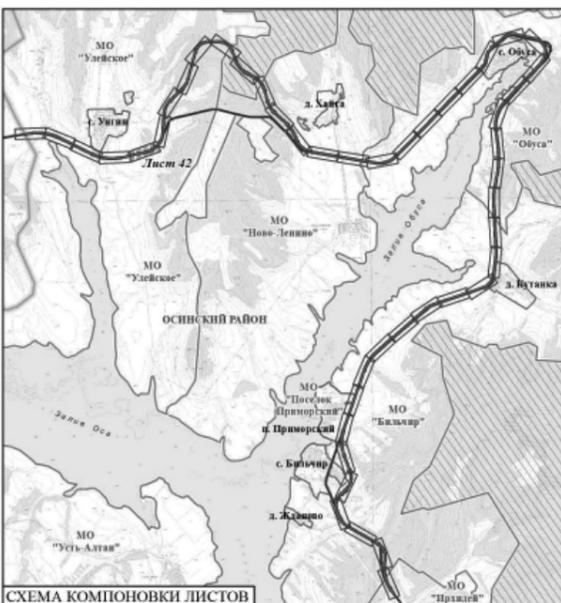

- ОБЪЕКТЫ КАПИТАЛЬНОГО СТРОИТЕЛЬСТВА**
- СТРУКТУРА
  - ПОСТРОЕНИЕ
- СОЦИАЛЬНАЯ ИНФРАСТРУКТУРА**
- КАФЕ
  - МАГАЗИНЫ
- ОБЪЕКТЫ ИНЖЕНЕРНОЙ И ТРАНСПОРТНОЙ ИНФРАСТРУКТУРЫ**
- ЭЛЕКТРОСНАБЖЕНИЕ**
- ВОЗДУШНЫЕ ЛИНИИ ЭЛЕКТРОПЕРЕДАЧИ, ВЛ-110кВ
  - ВОЗДУШНЫЕ ЛИНИИ ЭЛЕКТРОПЕРЕДАЧИ, ВЛ-10кВ
  - ВОЗДУШНЫЕ ЛИНИИ ЭЛЕКТРОПЕРЕДАЧИ, ВЛ-0,4кВ
- СВЯЗЬ**
- ЛИНИИ СВЯЗИ
- ТРАНСПОРТ**
- АВТОЗАПРАВочНЫЕ СТАНЦИИ
- ИНЖЕНЕРНАЯ ПОДГОТОВКА ТЕРРИТОРИИ**
- ВОДОПРОВОДНЫЕ ТРУБЫ
- САНИТАРНАЯ ОЧИСТКА ТЕРРИТОРИИ**
- КЛАДБИЩА

15-28-ППЛ-ОП - карта 1					Страница	Лист	Листов
ПРОЕКТ ПЛАНИРОВКИ И ПРОЕКТ МЕЖВЕДЕНИЯ «РЕКОНСТРУКЦИЯ АВТОМОБИЛЬНОЙ ДОРОГИ ИРКУТСК-ОСА-УСТЬ-УДА НА УЧАСТКЕ КМ 140 – КМ 215 В ОСНИНСКОМ РАЙОНЕ, УСТЬ-УДИНСКОМ РАЙОНЕ ИРКУТСКОЙ ОБЛАСТИ» («РЕКОНСТРУКЦИЯ АВТОМОБИЛЬНОЙ ДОРОГИ ИРКУТСК-ОСА-УСТЬ-УДА НА УЧАСТКЕ КМ 140 – КМ 215 В ОСНИНСКОМ РАЙОНЕ ИРКУТСКОЙ ОБЛАСТИ»)					42	46	
Изм.	Коп.уч.	Лист	№ док.	Подпись	Дата		
ГАП				Хоропова В.А.	12.15		
Нормоконтр.				Петрова Е.В.	12.15		
ОСНОВНАЯ ЧАСТЬ ПРОЕКТА, ПОДЛЕЖАЩАЯ УТВЕРЖДЕНИЮ							
ЧЕРТЕЖ ПЛАНИРОВКИ ТЕРРИТОРИИ: ОБОИДЫ, ЛИНЕЙНЫЕ, ПОСРЕДСТВЕННЫЕ ДОРОЖНЫЕ, ТРАССЫ, ПРОЕЗДЫ, ПЕРЕСЕЧЕНИЯ, ОБЪЕКТЫ ИНЖЕНЕРНОЙ И ТРАНСПОРТНОЙ ИНФРАСТРУКТУРЫ: ПРОМЫСЛЫ, ВОДОНАСОСЫ, ОБЪЕКТЫ ОБЩЕСТВЕННОГО ПОЛЬЗОВАНИЯ И НЕПРОМЫСЛОВЫЕ ПОДСОСЛАДЫ ГРАЖДАН ИЛИ ПЛАНИРОВОЧНО-РЕКОНСТРУКТИВНЫЕ ОБЪЕКТЫ КОММУНАЛЬНО-КОМПЛЕКТНОГО НАЗНАЧЕНИЯ: ТРАССЫ, ЖИЛО-ПЛАНИРОВОЧНО-РЕКОНСТРУКТИВНЫЕ ОБЪЕКТЫ И Т.Д. (СМ. ТАБЛИЦУ В ПРИЛОЖЕНИИ № 1 К Д. 15-28-ППЛ-ОП - 15.10.16)					ООО Градостроительная мастерская "Линия"		

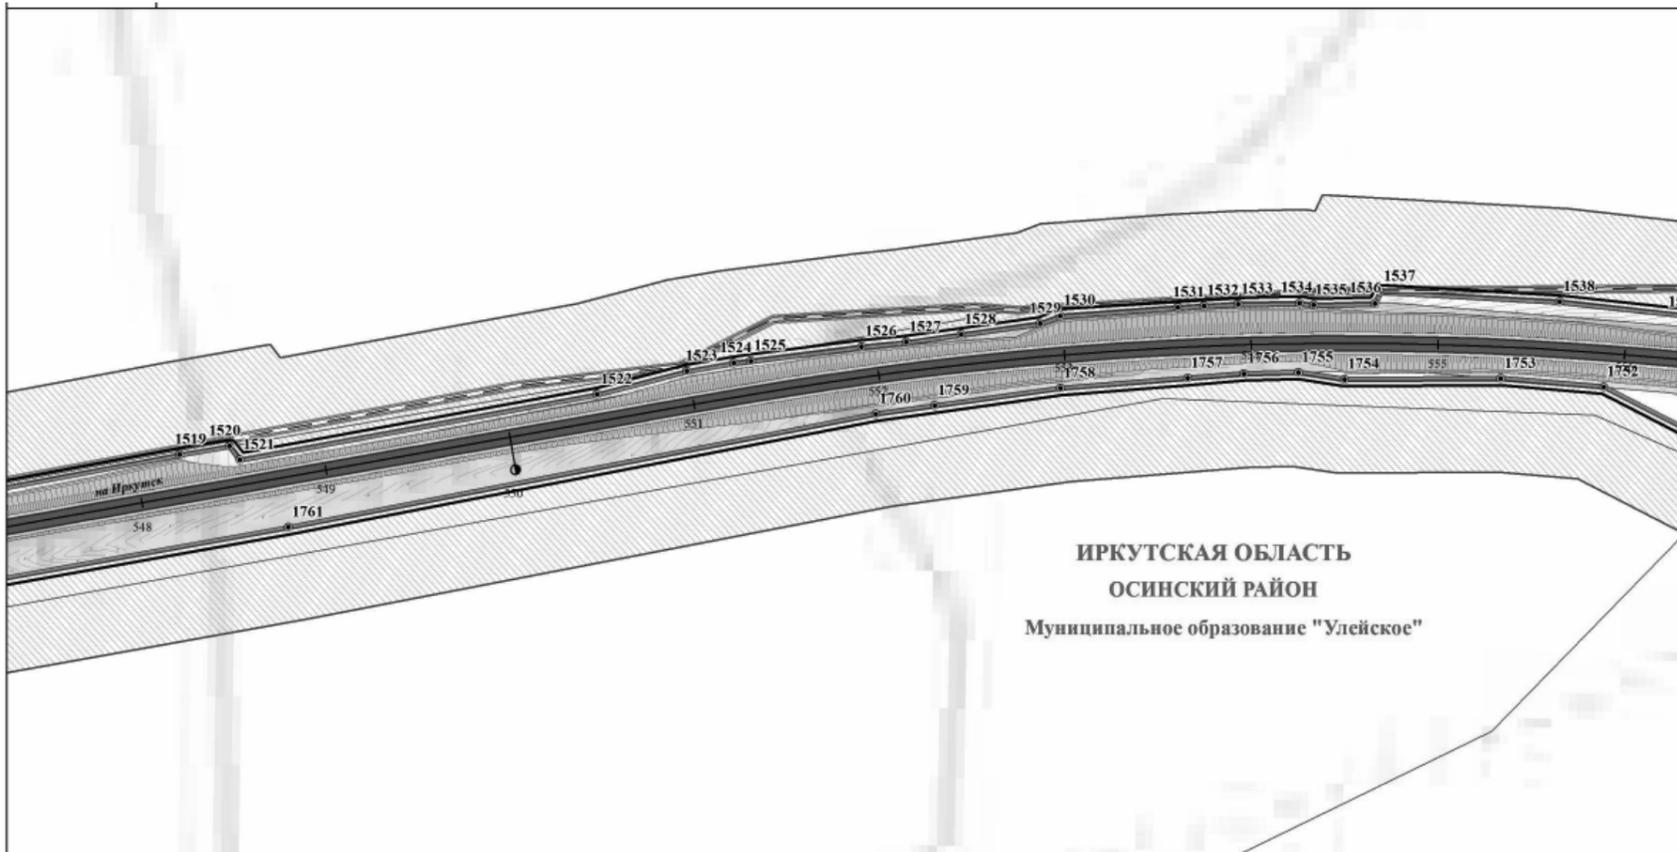

ИРКУТСКАЯ ОБЛАСТЬ  
ОСИНСКИЙ РАЙОН  
Муниципальное образование "Улейское"

**УСЛОВНЫЕ ОБОЗНАЧЕНИЯ**

**ТЕРРИТОРИАЛЬНОЕ УСТРОЙСТВО**

- ГРАНИЦЫ МУНИЦИПАЛЬНЫХ РАЙОНОВ
- ГРАНИЦЫ МУНИЦИПАЛЬНЫХ ОБРАЗОВАНИЙ
- ГРАНИЦЫ НАСЕЛЕННЫХ ПУНКТОВ
- ГРАНИЦЫ МЕЖСЕЛЕННЫХ ТЕРРИТОРИЙ

**ОБЪЕКТЫ НЕДВИЖИМОСТИ**

- ГРАНИЦЫ ЗЕМЕЛЬНЫХ УЧАСТКОВ
- СВЕДЕНИЯ О ЗЕМЕЛЬНЫХ УЧАСТКАХ, ЗАНЕСЕННЫХ В ГОСУДАРСТВЕННЫЙ КАДАСТР НЕДВИЖИМОСТИ

**ИСПОЛЬЗОВАНИЕ ТЕРРИТОРИИ**

- ЖИЛЬЕ ТЕРРИТОРИИ**
- ТЕРРИТОРИИ ЗАСТРОЙКИ ИНДИВИДУАЛЬНЫМИ ЖИЛЬНЫМИ ДОМАМИ
- ОБЩЕСТВЕННО-ДЕЛОВЫЕ ТЕРРИТОРИИ**
- ТЕРРИТОРИИ ДЕЛОВОГО, ОБЩЕСТВЕННОГО И КОММЕРЧЕСКОГО НАЗНАЧЕНИЯ

**ТЕРРИТОРИИ РЕКРЕАЦИОННОГО НАЗНАЧЕНИЯ**

- ТЕРРИТОРИИ ЛЕСОВ
- ТЕРРИТОРИИ ПРИРОДНОГО ЛАНДШАФТА
- ТЕРРИТОРИИ ВОДНЫХ ОБЪЕКТОВ
- ЗАБОЛОЧЕННЫЕ ТЕРРИТОРИИ

**ТЕРРИТОРИИ СЕЛЬСКОХОЗЯЙСТВЕННОГО ИСПОЛЬЗОВАНИЯ**

- ТЕРРИТОРИИ СЕЛЬСКОХОЗЯЙСТВЕННЫХ УГОДИЙ
- ПРОЧИЕ ТЕРРИТОРИИ СЕЛЬСКОХОЗЯЙСТВЕННОГО ИСПОЛЬЗОВАНИЯ

**ТЕРРИТОРИИ ИНЖЕНЕРНОЙ И ТРАНСПОРТНОЙ ИНФРАСТРУКТУРЫ**

- ТЕРРИТОРИИ ОБЪЕКТОВ ТРАНСПОРТНОЙ ИНФРАСТРУКТУРЫ
- ТЕРРИТОРИИ ОБЪЕКТОВ ИНЖЕНЕРНОЙ ИНФРАСТРУКТУРЫ

**ТЕРРИТОРИИ СПЕЦИАЛЬНОГО НАЗНАЧЕНИЯ**

- ТЕРРИТОРИИ КЛАДБИЩ

**ПРОИЗВОДСТВЕННЫЕ ТЕРРИТОРИИ**

- ТЕРРИТОРИИ ПРОМЫШЛЕННЫХ ОБЪЕКТОВ IV, V КЛАССА ОПАСНОСТИ

**ЛИНИИ РЕГУЛИРОВАНИЯ**

- УСТАНОВЛИВАЕМЫЕ КРАСНЫЕ ЛИНИИ
- КОНЦЕВЫЕ И ПОВОРОТНЫЕ ТОЧКИ КРАСНЫХ ЛИНИЙ

**ЛИНИИ, ОБОЗНАЧАЮЩИЕ ДОРОГИ, УЛИЦЫ, ПРОЕЗДЫ, ОБЪЕКТЫ ТРАНСПОРТНОЙ ИНФРАСТРУКТУРЫ**

**АВТОМОБИЛЬНЫЙ ТРАНСПОРТ**

- АВТОМОБИЛЬНЫЕ ДОРОГИ РЕГИОНАЛЬНОГО ЗНАЧЕНИЯ
- АВТОМОБИЛЬНЫЕ ДОРОГИ ПРОЧИЕ
- УЛИЧНО-ДОРОЖНАЯ СЕТЬ

**ТРАНСПОРТНЫЕ СООРУЖЕНИЯ**


- МОСТЫ
- ОБОЧИНА
- НАСЫПЬ

**ГРАНИЦЫ ЗОН ПЛАНИРУЕМОГО РАЗМЕЩЕНИЯ ОБЪЕКТОВ КАПИТАЛЬНОГО СТРОИТЕЛЬСТВА**

- РЕГИОНАЛЬНОГО ЗНАЧЕНИЯ

**ГРАНИЦЫ ЗОН ПЛАНИРУЕМОГО РАЗМЕЩЕНИЯ ОБЪЕКТОВ СОЦИАЛЬНО-КУЛЬТУРНОГО И КОММУНАЛЬНО-БЫТОВОГО СТРОИТЕЛЬСТВА**

- ТРАНСПОРТНОЙ ИНФРАСТРУКТУРЫ

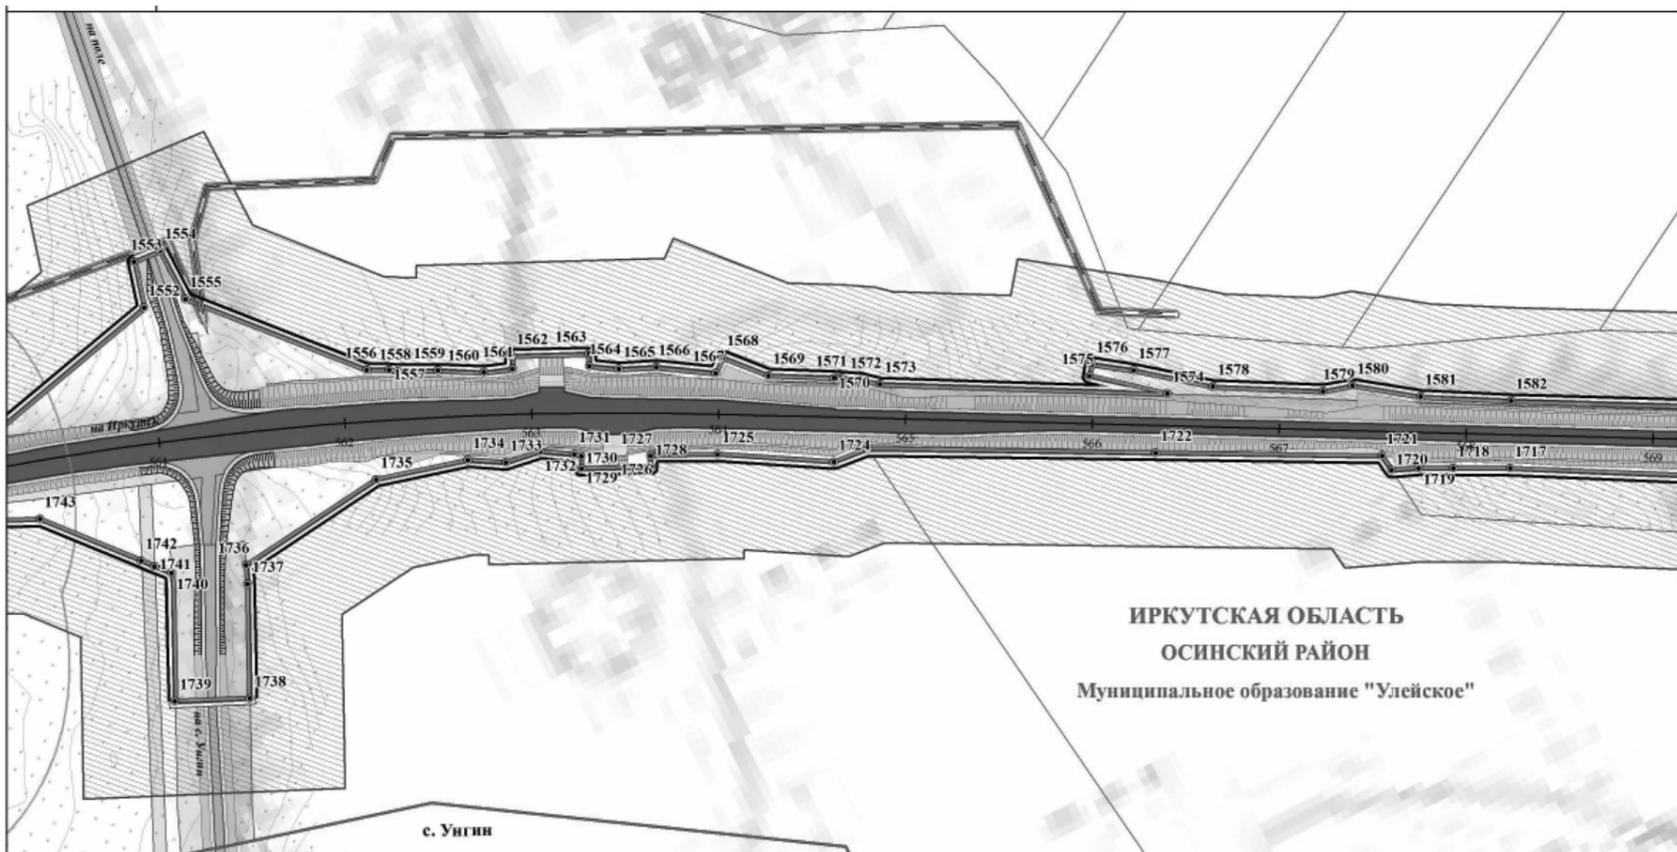

ИРКУТСКАЯ ОБЛАСТЬ  
ОСИНСКИЙ РАЙОН  
Муниципальное образование "Улейское"

**УСЛОВНЫЕ ОБОЗНАЧЕНИЯ**

**ТЕРРИТОРИАЛЬНОЕ УСТРОЙСТВО**

- ГРАНИЦЫ МУНИЦИПАЛЬНЫХ РАЙОНОВ
- ГРАНИЦЫ МУНИЦИПАЛЬНЫХ ОБРАЗОВАНИЙ
- ГРАНИЦЫ НАСЕЛЕННЫХ ПУНКТОВ
- ГРАНИЦЫ МЕЖСЕЛЕННЫХ ТЕРРИТОРИЙ

**ОБЪЕКТЫ НЕДВИЖИМОСТИ**

- ГРАНИЦЫ ЗЕМЕЛЬНЫХ УЧАСТКОВ
- СВЕДЕНИЯ О ЗЕМЕЛЬНЫХ УЧАСТКАХ, ЗАНЕСЕННЫХ В ГОСУДАРСТВЕННЫЙ КАДАСТР НЕДВИЖИМОСТИ

**ИСПОЛЬЗОВАНИЕ ТЕРРИТОРИИ**

- ЖИЛЬЕ ТЕРРИТОРИИ**
- ТЕРРИТОРИИ ЗАСТРОЙКИ ИНДИВИДУАЛЬНЫМИ ЖИЛЬНЫМИ ДОМАМИ
- ОБЩЕСТВЕННО-ДЕЛОВЫЕ ТЕРРИТОРИИ**
- ТЕРРИТОРИИ ДЕЛОВОГО, ОБЩЕСТВЕННОГО И КОММЕРЧЕСКОГО НАЗНАЧЕНИЯ

**ТЕРРИТОРИИ РЕКРЕАЦИОННОГО НАЗНАЧЕНИЯ**

- ТЕРРИТОРИИ ЛЕСОВ
- ТЕРРИТОРИИ ПРИРОДНОГО ЛАНДШАФТА
- ТЕРРИТОРИИ ВОДНЫХ ОБЪЕКТОВ
- ЗАБОЛОЧЕННЫЕ ТЕРРИТОРИИ

**ТЕРРИТОРИИ СЕЛЬСКОХОЗЯЙСТВЕННОГО ИСПОЛЬЗОВАНИЯ**

- ТЕРРИТОРИИ СЕЛЬСКОХОЗЯЙСТВЕННЫХ УГОДИЙ
- ПРОЧИЕ ТЕРРИТОРИИ СЕЛЬСКОХОЗЯЙСТВЕННОГО ИСПОЛЬЗОВАНИЯ

**ТЕРРИТОРИИ ИНЖЕНЕРНОЙ И ТРАНСПОРТНОЙ ИНФРАСТРУКТУРЫ**

- ТЕРРИТОРИИ ОБЪЕКТОВ ТРАНСПОРТНОЙ ИНФРАСТРУКТУРЫ
- ТЕРРИТОРИИ ОБЪЕКТОВ ИНЖЕНЕРНОЙ ИНФРАСТРУКТУРЫ

**ТЕРРИТОРИИ СПЕЦИАЛЬНОГО НАЗНАЧЕНИЯ**

- ТЕРРИТОРИИ КЛАДБИЩ

**ПРОИЗВОДСТВЕННЫЕ ТЕРРИТОРИИ**

- ТЕРРИТОРИИ ПРОМЫШЛЕННЫХ ОБЪЕКТОВ IV, V КЛАССА ОПАСНОСТИ

**ЛИНИИ РЕГУЛИРОВАНИЯ**

- УСТАНОВЛИВАЕМЫЕ КРАСНЫЕ ЛИНИИ
- КОНЦЕВЫЕ И ПОВОРОТНЫЕ ТОЧКИ КРАСНЫХ ЛИНИЙ

**ЛИНИИ, ОБОЗНАЧАЮЩИЕ ДОРОГИ, УЛИЦЫ, ПРОЕЗДЫ, ОБЪЕКТЫ ТРАНСПОРТНОЙ ИНФРАСТРУКТУРЫ**

**АВТОМОБИЛЬНЫЙ ТРАНСПОРТ**

- АВТОМОБИЛЬНЫЕ ДОРОГИ РЕГИОНАЛЬНОГО ЗНАЧЕНИЯ
- АВТОМОБИЛЬНЫЕ ДОРОГИ ПРОЧИЕ
- УЛИЧНО-ДОРОЖНАЯ СЕТЬ

**ТРАНСПОРТНЫЕ СООРУЖЕНИЯ**


- МОСТЫ
- ОБОЧИНА
- НАСЫПЬ

**ГРАНИЦЫ ЗОН ПЛАНИРУЕМОГО РАЗМЕЩЕНИЯ ОБЪЕКТОВ КАПИТАЛЬНОГО СТРОИТЕЛЬСТВА**


- РЕГИОНАЛЬНОГО ЗНАЧЕНИЯ

**ГРАНИЦЫ ЗОН ПЛАНИРУЕМОГО РАЗМЕЩЕНИЯ ОБЪЕКТОВ СОЦИАЛЬНО-КУЛЬТУРНОГО И КОММУНАЛЬНО-БЫТОВОГО СТРОИТЕЛЬСТВА**

- ТРАНСПОРТНОЙ ИНФРАСТРУКТУРЫ

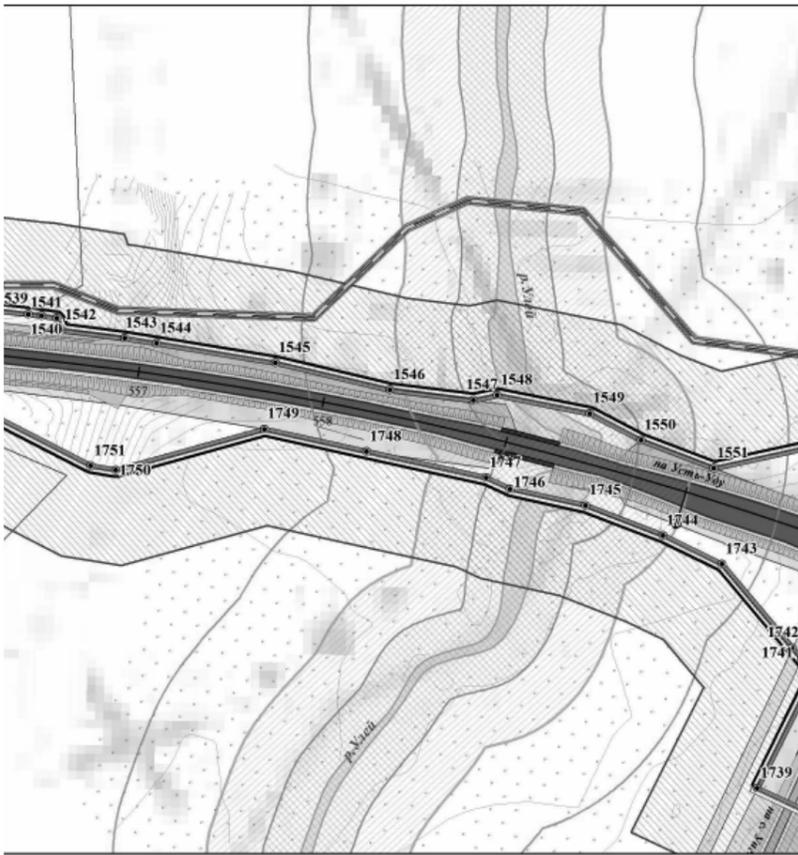


- ПЛАНИРОВОЧНЫЕ ОГРАНИЧЕНИЯ**  
**ГРАНИЦЫ ЗОН С ОСОБЫМИ УСЛОВИЯМИ ИСПОЛЬЗОВАНИЯ ТЕРРИТОРИИ**  
**ОХРАННЫЕ ЗОНЫ ОБЪЕКТОВ ИНЖЕНЕРНОЙ И ТРАНСПОРТНОЙ ИНФРАСТРУКТУРЫ**  
 ПРИДОРОЖНЫЕ ПОЛОСЫ АВТОМОБИЛЬНЫХ ДОРОГ  
 ОХРАННЫЕ ЗОНЫ ЛИНИЙ СВЯЗИ  
 ОХРАННЫЕ ЗОНЫ ЛИНИЙ ЭЛЕКТРОПЕРЕДАЧИ  
**САНИТАРНО-ЗАЩИТНЫЕ ЗОНЫ И РАЗРЫВЫ**  
 САНИТАРНО-ЗАЩИТНЫЕ ЗОНЫ РЕКОМЕНДУЕМЫЕ  
 Сан Пин 2.2.1.2.1.1.1.1200-03 (пзм)  
**ОХРАННЫЕ ЗОНЫ ВОДНЫХ ОБЪЕКТОВ**  
 ВОДООХРАННЫЕ ЗОНЫ  
 ПРИБРЕЖНО-ЗАЩИТНЫЕ ПОЛОСЫ  
 БЕРЕГОВЫЕ ПОЛОСЫ  
**ПОЛЕЗНЫЕ ИСКОПАЕМЫЕ**  
**МЕСТОРОЖДЕНИЯ**  
 ГЛИНЫ

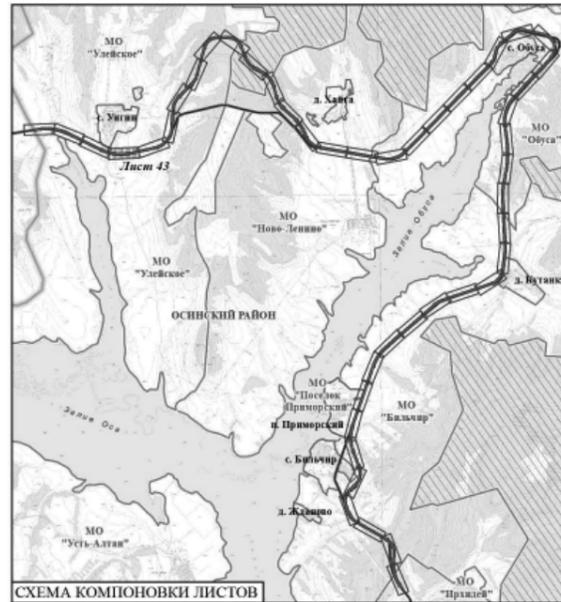

**ОБЪЕКТЫ КАПИТАЛЬНОГО СТРОИТЕЛЬСТВА**

- СОЦИАЛЬНАЯ ИНФРАСТРУКТУРА**  
 КАФЕ  
 МАГАЗИНЫ  
**ОБЪЕКТЫ ИНЖЕНЕРНОЙ И ТРАНСПОРТНОЙ ИНФРАСТРУКТУРЫ**  
**ЭЛЕКТРОСНАБЖЕНИЕ**  
 ВОЗДУШНЫЕ ЛИНИИ ЭЛЕКТРОПЕРЕДАЧИ, ВЛ-110кВ  
 ВОЗДУШНЫЕ ЛИНИИ ЭЛЕКТРОПЕРЕДАЧИ, ВЛ-10кВ  
 ВОЗДУШНЫЕ ЛИНИИ ЭЛЕКТРОПЕРЕДАЧИ, ВЛ-0,4кВ  
**СВЯЗЬ**  
 ЛИНИИ СВЯЗИ  
**ТРАНСПОРТ**  
 АВТОЗАПРАВочные СТАНЦИИ  
**ИНЖЕНЕРНАЯ ПОДГОТОВКА ТЕРРИТОРИИ**  
 ВОДОПРОПУСКНЫЕ ТРУБЫ  
**САНИТАРНАЯ ОЧИСТКА ТЕРРИТОРИИ**  
 КЛАДБИЩА

					15-28-ППЛ-ОЧП - карта 1			
					ПРОЕКТ ПЛАНИРОВОК И ПРОЕКТ МЕЖВЕДЕНЬЯ «РЕКОНСТРУКЦИЯ АВТОМОБИЛЬНОЙ ДОРОГИ ИРКУТСК-ОСА-УСТЬ-УДА НА УЧАСТКЕ КМ 140 – КМ 215 В ОСНИНСКОМ РАЙОНЕ, УСТЬ-УДИНСКОМ РАЙОНЕ ИРКУТСКОЙ ОБЛАСТИ» («РЕКОНСТРУКЦИЯ АВТОМОБИЛЬНОЙ ДОРОГИ ИРКУТСК-ОСА-УСТЬ-УДА НА УЧАСТКЕ КМ 140 – КМ 215 В ОСНИНСКОМ РАЙОНЕ ИРКУТСКОЙ ОБЛАСТИ»)			
Изм.	Коп.уч.	Лист	№ док.	Подпись	Дата	Страниц	Лист	Листов
ГАП				Хорова В.А.	12.15		43	46
Нормоконтр.				Петрова Е.В.	12.15			
					ОСНОВНАЯ ЧАСТЬ ПРОЕКТА, ПОДЛЕЖАЩАЯ УТВЕРЖДЕНИЮ			
					ООО Градостроительная мастерская "Линия"			

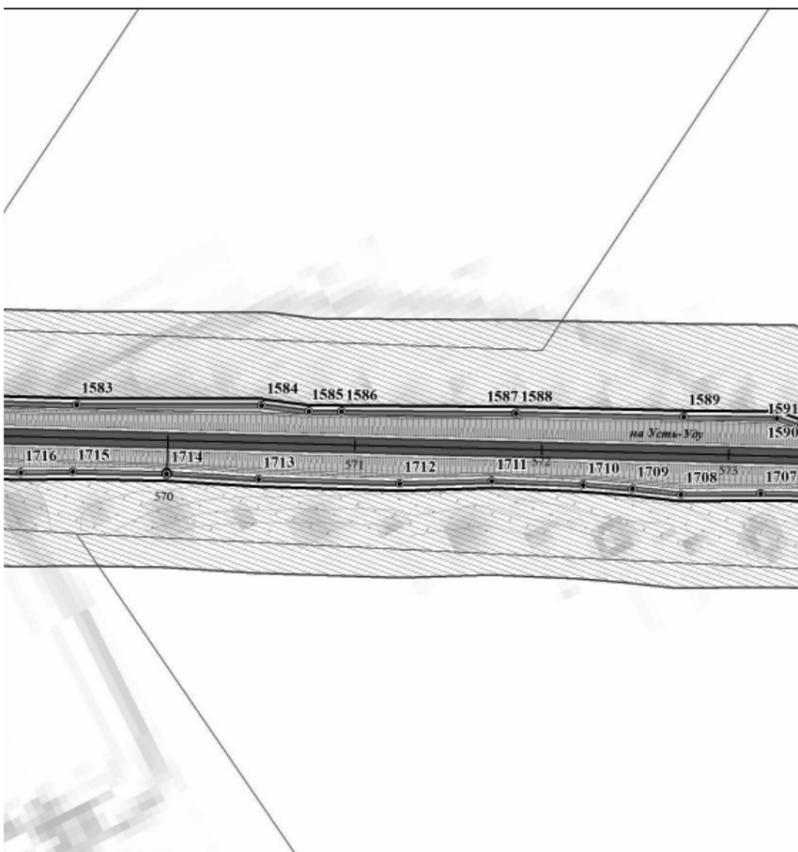



- ПЛАНИРОВОЧНЫЕ ОГРАНИЧЕНИЯ**  
**ГРАНИЦЫ ЗОН С ОСОБЫМИ УСЛОВИЯМИ ИСПОЛЬЗОВАНИЯ ТЕРРИТОРИИ**  
**ОХРАННЫЕ ЗОНЫ ОБЪЕКТОВ ИНЖЕНЕРНОЙ И ТРАНСПОРТНОЙ ИНФРАСТРУКТУРЫ**  
 ПРИДОРОЖНЫЕ ПОЛОСЫ АВТОМОБИЛЬНЫХ ДОРОГ  
 ОХРАННЫЕ ЗОНЫ ЛИНИЙ СВЯЗИ  
 ОХРАННЫЕ ЗОНЫ ЛИНИЙ ЭЛЕКТРОПЕРЕДАЧИ  
**САНИТАРНО-ЗАЩИТНЫЕ ЗОНЫ И РАЗРЫВЫ**  
 САНИТАРНО-ЗАЩИТНЫЕ ЗОНЫ РЕКОМЕНДУЕМЫЕ  
 Сан Пин 2.2.1.2.1.1.1.1200-03 (пзм)  
**ОХРАННЫЕ ЗОНЫ ВОДНЫХ ОБЪЕКТОВ**  
 ВОДООХРАННЫЕ ЗОНЫ  
 ПРИБРЕЖНО-ЗАЩИТНЫЕ ПОЛОСЫ  
 БЕРЕГОВЫЕ ПОЛОСЫ  
**ПОЛЕЗНЫЕ ИСКОПАЕМЫЕ**  
**МЕСТОРОЖДЕНИЯ**  
 ГЛИНЫ



**ОБЪЕКТЫ КАПИТАЛЬНОГО СТРОИТЕЛЬСТВА**


- СОЦИАЛЬНАЯ ИНФРАСТРУКТУРА**  
 КАФЕ  
 МАГАЗИНЫ  
**ОБЪЕКТЫ ИНЖЕНЕРНОЙ И ТРАНСПОРТНОЙ ИНФРАСТРУКТУРЫ**  
**ЭЛЕКТРОСНАБЖЕНИЕ**  
 ВОЗДУШНЫЕ ЛИНИИ ЭЛЕКТРОПЕРЕДАЧИ, ВЛ-110кВ  
 ВОЗДУШНЫЕ ЛИНИИ ЭЛЕКТРОПЕРЕДАЧИ, ВЛ-10кВ  
 ВОЗДУШНЫЕ ЛИНИИ ЭЛЕКТРОПЕРЕДАЧИ, ВЛ-0,4кВ  
**СВЯЗЬ**  
 ЛИНИИ СВЯЗИ  
**ТРАНСПОРТ**  
 АВТОЗАПРАВочные СТАНЦИИ  
**ИНЖЕНЕРНАЯ ПОДГОТОВКА ТЕРРИТОРИИ**  
 ВОДОПРОПУСКНЫЕ ТРУБЫ  
**САНИТАРНАЯ ОЧИСТКА ТЕРРИТОРИИ**  
 КЛАДБИЩА

					15-28-ППЛ-ОЧП - карта 1			
					ПРОЕКТ ПЛАНИРОВОК И ПРОЕКТ МЕЖВЕДЕНЬЯ «РЕКОНСТРУКЦИЯ АВТОМОБИЛЬНОЙ ДОРОГИ ИРКУТСК-ОСА-УСТЬ-УДА НА УЧАСТКЕ КМ 140 – КМ 215 В ОСНИНСКОМ РАЙОНЕ, УСТЬ-УДИНСКОМ РАЙОНЕ ИРКУТСКОЙ ОБЛАСТИ» («РЕКОНСТРУКЦИЯ АВТОМОБИЛЬНОЙ ДОРОГИ ИРКУТСК-ОСА-УСТЬ-УДА НА УЧАСТКЕ КМ 140 – КМ 215 В ОСНИНСКОМ РАЙОНЕ ИРКУТСКОЙ ОБЛАСТИ»)			
Изм.	Коп.уч.	Лист	№ док.	Подпись	Дата	Страниц	Лист	Листов
ГАП				Хорова В.А.	12.15		44	46
Нормоконтр.				Петрова Е.В.	12.15			
					ОСНОВНАЯ ЧАСТЬ ПРОЕКТА, ПОДЛЕЖАЩАЯ УТВЕРЖДЕНИЮ			
					ООО Градостроительная мастерская "Линия"			

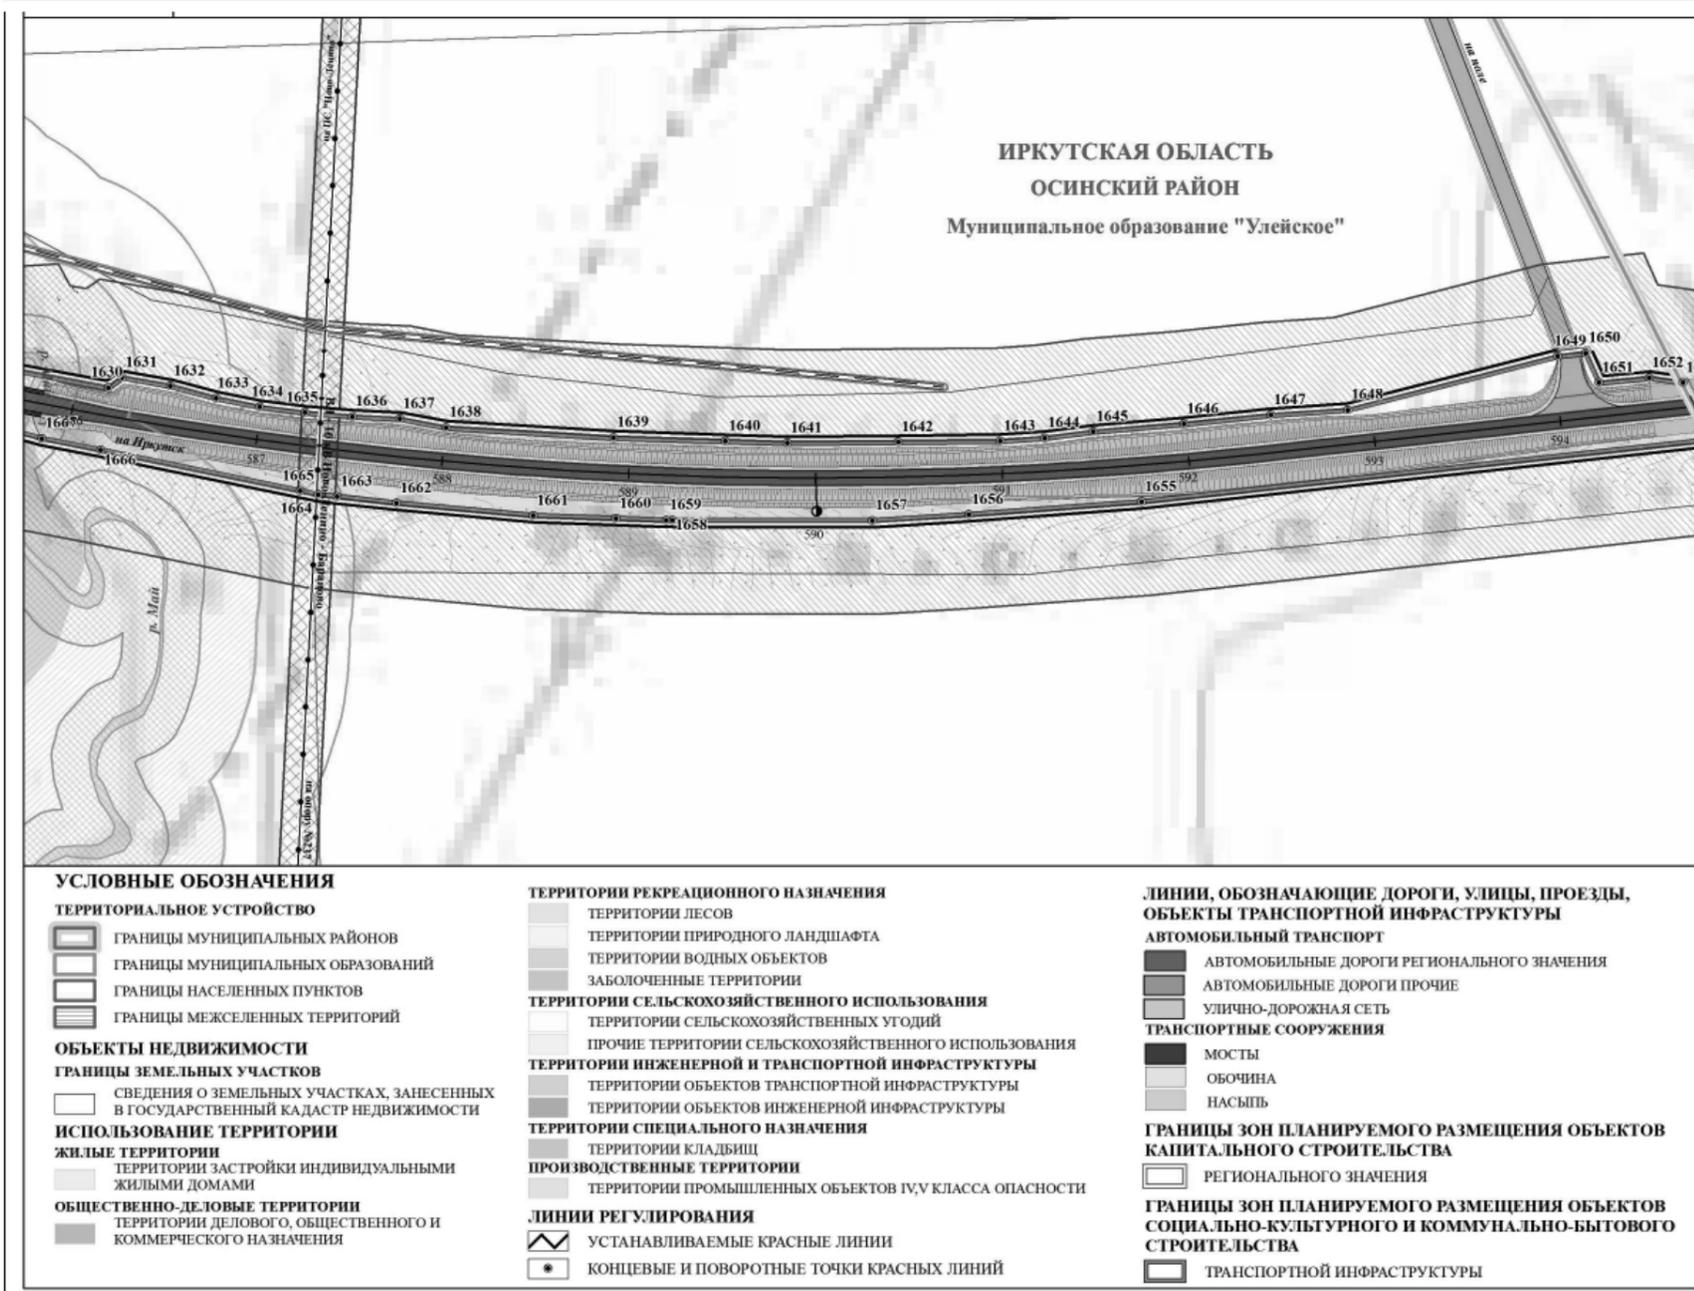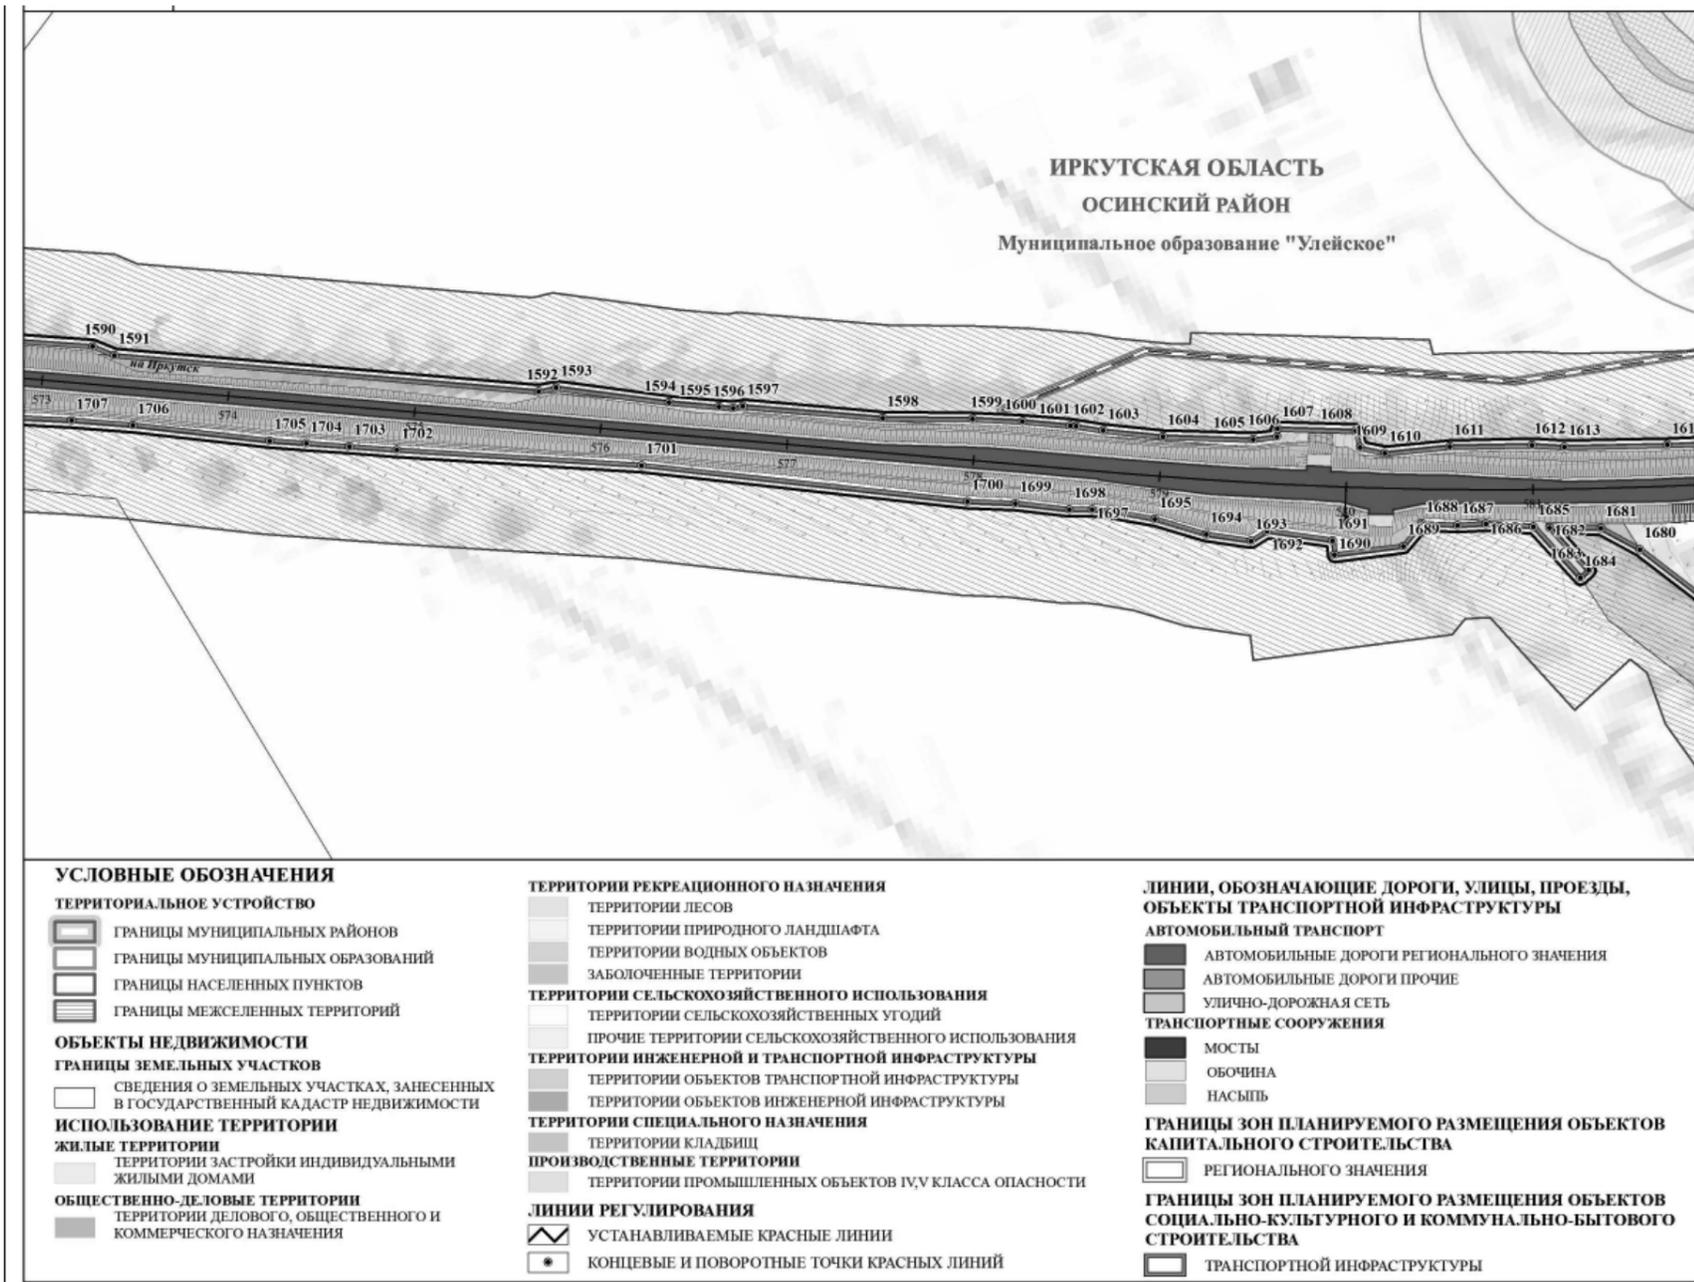



- ПЛАНИРОВОЧНЫЕ ОГРАНИЧЕНИЯ**  
**ГРАНИЦЫ ЗОН С ОСОБЫМИ УСЛОВИЯМИ ИСПОЛЬЗОВАНИЯ ТЕРРИТОРИИ**  
**ОХРАННЫЕ ЗОНЫ ОБЪЕКТОВ ИНЖЕНЕРНОЙ И ТРАНСПОРТНОЙ ИНФРАСТРУКТУРЫ**  
 ПРИДОРОЖНЫЕ ПОЛОСЫ АВТОМОБИЛЬНЫХ ДОРОГ  
 ОХРАННЫЕ ЗОНЫ ЛИНИЙ СВЯЗИ  
 ОХРАННЫЕ ЗОНЫ ЛИНИЙ ЭЛЕКТРОПЕРЕДАЧИ  
**САНИТАРНО-ЗАЩИТНЫЕ ЗОНЫ И РАЗРЫВЫ**  
 САНИТАРНО-ЗАЩИТНЫЕ ЗОНЫ РЕКОМЕНДУЕМЫЕ  
 Сан Пин 2.2.1.2.1.1.1.1200-03 (пзм)  
**ОХРАННЫЕ ЗОНЫ ВОДНЫХ ОБЪЕКТОВ**  
 ВОДООХРАННЫЕ ЗОНЫ  
 ПРИБРЕЖНО-ЗАЩИТНЫЕ ПОЛОСЫ  
 БЕРЕГОВЫЕ ПОЛОСЫ  
**ПОЛЕЗНЫЕ ИСКОПАЕМЫЕ**  
**МЕСТОРОЖДЕНИЯ**  
 ГЛИНЫ

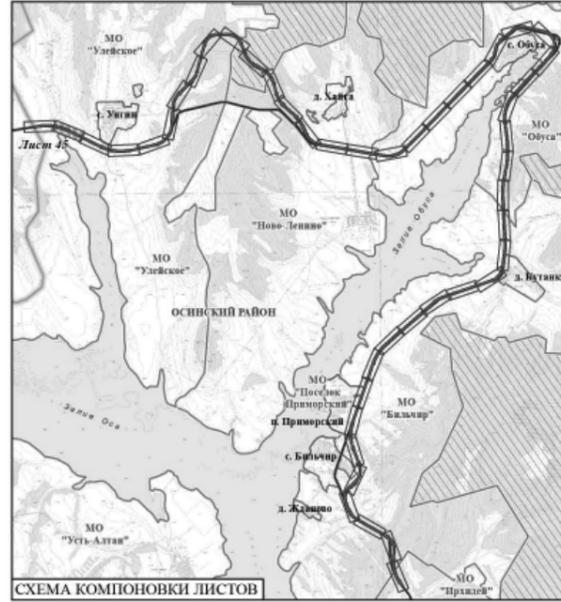

- ОБЪЕКТЫ КАПИТАЛЬНОГО СТРОИТЕЛЬСТВА**  
 СУЩЕСТВУЮЩИЕ  
 ПРОЕКТИРУЕМЫЕ  
**СОЦИАЛЬНАЯ ИНФРАСТРУКТУРА**  
 КАФЕ  
 МАГАЗИНЫ  
**ОБЪЕКТЫ ИНЖЕНЕРНОЙ И ТРАНСПОРТНОЙ ИНФРАСТРУКТУРЫ**  
**ЭЛЕКТРОСНАБЖЕНИЕ**  
 ВОЗДУШНЫЕ ЛИНИИ ЭЛЕКТРОПЕРЕДАЧИ, ВЛ-110кВ  
 ВОЗДУШНЫЕ ЛИНИИ ЭЛЕКТРОПЕРЕДАЧИ, ВЛ-10кВ  
 ВОЗДУШНЫЕ ЛИНИИ ЭЛЕКТРОПЕРЕДАЧИ, ВЛ-0,4кВ  
**СВЯЗЬ**  
 ЛИНИИ СВЯЗИ  
**ТРАНСПОРТ**  
 АВТОЗАПРАВочные СТАНЦИИ  
**ИНЖЕНЕРНАЯ ПОДГОТОВКА ТЕРРИТОРИИ**  
 ВОДОПРОПУСКНЫЕ ТРУБЫ  
**САНИТАРНАЯ ОЧИСТКА ТЕРРИТОРИИ**  
 КЛАДБИЩА

15-28-ППЛ-ОЧП - карта 1				
ПРОЕКТ ПЛАНИРОВОК И ПРОЕКТ МЕЖВЕДЕНЧЕСКОГО РЕКОНСТРУКЦИИ АВТОМОБИЛЬНОЙ ДОРОГИ ИРКУТСК-ОСА-УСТЬ-УДА НА УЧАСТКЕ КМ 160 - КМ 215 В ОСИНСКОМ РАЙОНЕ, УСТЬ-УДИНСКОМ РАЙОНЕ ИРКУТСКОЙ ОБЛАСТИ («РЕКОНСТРУКЦИЯ АВТОМОБИЛЬНОЙ ДОРОГИ ИРКУТСК-ОСА-УСТЬ-УДА НА УЧАСТКЕ КМ 160 - КМ 215 В ОСИНСКОМ РАЙОНЕ ИРКУТСКОЙ ОБЛАСТИ»)				
Изм.	Коп.уч.	Лист	№ док.	Подпись
ГАП		Хорова В.А.		12.15
Нормоконтр.		Петрова Е.В.		12.15
ОСНОВНАЯ ЧАСТЬ ПРОЕКТА, ПОДЛЕЖАЩАЯ УТВЕРЖДЕНИЮ				
			Страниц	Лист
			45	46
ООО Градостроительная мастерская "Линия"				



- ПЛАНИРОВОЧНЫЕ ОГРАНИЧЕНИЯ**  
**ГРАНИЦЫ ЗОН С ОСОБЫМИ УСЛОВИЯМИ ИСПОЛЬЗОВАНИЯ ТЕРРИТОРИИ**  
**ОХРАННЫЕ ЗОНЫ ОБЪЕКТОВ ИНЖЕНЕРНОЙ И ТРАНСПОРТНОЙ ИНФРАСТРУКТУРЫ**  
 ПРИДОРОЖНЫЕ ПОЛОСЫ АВТОМОБИЛЬНЫХ ДОРОГ  
 ОХРАННЫЕ ЗОНЫ ЛИНИЙ СВЯЗИ  
 ОХРАННЫЕ ЗОНЫ ЛИНИЙ ЭЛЕКТРОПЕРЕДАЧИ  
**САНИТАРНО-ЗАЩИТНЫЕ ЗОНЫ И РАЗРЫВЫ**  
 САНИТАРНО-ЗАЩИТНЫЕ ЗОНЫ РЕКОМЕНДУЕМЫЕ  
 Сан Пин 2.2.1.2.1.1.1.1200-03 (пзм)  
**ОХРАННЫЕ ЗОНЫ ВОДНЫХ ОБЪЕКТОВ**  
 ВОДООХРАННЫЕ ЗОНЫ  
 ПРИБРЕЖНО-ЗАЩИТНЫЕ ПОЛОСЫ  
 БЕРЕГОВЫЕ ПОЛОСЫ  
**ПОЛЕЗНЫЕ ИСКОПАЕМЫЕ**  
**МЕСТОРОЖДЕНИЯ**  
 ГЛИНЫ



- ОБЪЕКТЫ КАПИТАЛЬНОГО СТРОИТЕЛЬСТВА**  
 СУЩЕСТВУЮЩИЕ  
 ПРОЕКТИРУЕМЫЕ  
**СОЦИАЛЬНАЯ ИНФРАСТРУКТУРА**  
 КАФЕ  
 МАГАЗИНЫ  
**ОБЪЕКТЫ ИНЖЕНЕРНОЙ И ТРАНСПОРТНОЙ ИНФРАСТРУКТУРЫ**  
**ЭЛЕКТРОСНАБЖЕНИЕ**  
 ВОЗДУШНЫЕ ЛИНИИ ЭЛЕКТРОПЕРЕДАЧИ, ВЛ-110кВ  
 ВОЗДУШНЫЕ ЛИНИИ ЭЛЕКТРОПЕРЕДАЧИ, ВЛ-10кВ  
 ВОЗДУШНЫЕ ЛИНИИ ЭЛЕКТРОПЕРЕДАЧИ, ВЛ-0,4кВ  
**СВЯЗЬ**  
 ЛИНИИ СВЯЗИ  
**ТРАНСПОРТ**  
 АВТОЗАПРАВочные СТАНЦИИ  
**ИНЖЕНЕРНАЯ ПОДГОТОВКА ТЕРРИТОРИИ**  
 ВОДОПРОПУСКНЫЕ ТРУБЫ  
**САНИТАРНАЯ ОЧИСТКА ТЕРРИТОРИИ**  
 КЛАДБИЩА

15-28-ППЛ-ОЧП - карта 1				
ПРОЕКТ ПЛАНИРОВОК И ПРОЕКТ МЕЖВЕДЕНЧЕСКОГО РЕКОНСТРУКЦИИ АВТОМОБИЛЬНОЙ ДОРОГИ ИРКУТСК-ОСА-УСТЬ-УДА НА УЧАСТКЕ КМ 160 - КМ 215 В ОСИНСКОМ РАЙОНЕ, УСТЬ-УДИНСКОМ РАЙОНЕ ИРКУТСКОЙ ОБЛАСТИ («РЕКОНСТРУКЦИЯ АВТОМОБИЛЬНОЙ ДОРОГИ ИРКУТСК-ОСА-УСТЬ-УДА НА УЧАСТКЕ КМ 160 - КМ 215 В ОСИНСКОМ РАЙОНЕ ИРКУТСКОЙ ОБЛАСТИ»)				
Изм.	Коп.уч.	Лист	№ док.	Подпись
ГАП		Хорова В.А.		12.15
Нормоконтр.		Петрова Е.В.		12.15
ОСНОВНАЯ ЧАСТЬ ПРОЕКТА, ПОДЛЕЖАЩАЯ УТВЕРЖДЕНИЮ				
			Страниц	Лист
			46	46
ООО Градостроительная мастерская "Линия"				



АППАРАТ ГУБЕРНАТОРА ИРКУТСКОЙ ОБЛАСТИ И  
ПРАВИТЕЛЬСТВА ИРКУТСКОЙ ОБЛАСТИ

3 октября 2016 года

П Р И К А З

Иркутск

№ 45-пра

О внесении изменений в приказ аппарата Губернатора Иркутской области  
и Правительства Иркутской области от 11 мая 2016 года № 23-пра

В соответствии с Федеральным законом от 27 июля 2010 год № 210-ФЗ «Об организации предоставления государственных и муниципальных услуг», Правилами разработки и утверждения административных регламентов предоставления государственных услуг исполнительными органами государственной власти Иркутской области, утвержденными постановлением Правительства Иркутской области от 1 августа 2011 года № 220-пп, распоряжением Губернатора Иркутской области от 20 сентября 2016 года № 587-рк «О Южакове А.В.», руководствуясь статьей 21 Устава Иркутской области,  
ПРИКАЗЫВАЮ:

1. Внести в приказ аппарата Губернатора Иркутской области и Правительства Иркутской области от 11 мая 2016 года № 23-пра «Об утверждении административного регламента предоставления государственной услуги «Предоставление субсидий из областного бюджета в целях финансового обеспечения (возмещения) затрат в связи с выполнением работ, оказанием услуг по освещению в средствах массовой информации вопросов государственной политики Иркутской области в сфере социально-экономического, общественно-политического и культурного развития Иркутской области, в том числе деятельности Губернатора Иркутской области и Правительства Иркутской области, а также иных исполнительных органов государственной власти Иркутской области» (далее – приказ) следующие изменения:

1) в пункте 2 слова «Настоящее постановление» заменить словами «Настоящий приказ»;  
2) административный регламент предоставления государственной услуги «Предоставление субсидий из областного бюджета в целях финансового обеспечения (возмещения) затрат в связи с выполнением работ, оказанием услуг по освещению в средствах массовой информации вопросов государственной политики Иркутской области в сфере социально-экономического, общественно-политического и культурного развития Иркутской области, в том числе деятельности Губернатора Иркутской области и Правительства Иркутской области, а также иных исполнительных органов государственной власти Иркутской области», утвержденный приказом (далее – административный регламент), изложить в новой редакции (прилагается).

2. Настоящий приказ подлежит официальному опубликованию в общественно-политической газете «Областная».

3. Настоящий приказ вступает в силу через десять календарных дней после дня его официального опубликования, за исключением положений, для которых настоящим пунктом установлены иные сроки вступления их в силу.

Положения подпункта 4.7 пункта 4, подпункта 24.4 пункта 4 административного регламента в редакции настоящего приказа вступают в силу с 1 января 2017 года.

Первый заместитель руководителя  
аппарата Губернатора Иркутской области  
и Правительства Иркутской области  
А.В. Южаков

Приложение  
к приказу аппарата Губернатора  
Иркутской области и Правительства  
Иркутской области  
от 3 октября 2016 года № 45-пра

«УТВЕРЖДЕН  
приказом аппарата Губернатора  
Иркутской области и Правительства  
Иркутской области  
от 11 мая 2016 года № 23-пра

**АДМИНИСТРАТИВНЫЙ РЕГЛАМЕНТ  
ПРЕДОСТАВЛЕНИЯ ГОСУДАРСТВЕННОЙ УСЛУГИ «ПРЕДОСТАВЛЕНИЕ СУБСИДИЙ ИЗ ОБЛАСТНОГО БЮДЖЕТА В  
ЦЕЛЯХ ФИНАНСОВОГО ОБЕСПЕЧЕНИЯ (ВОЗМЕЩЕНИЯ) ЗАТРАТ В СВЯЗИ С ВЫПОЛНЕНИЕМ РАБОТ, ОКАЗАНИЕМ  
УСЛУГ ПО ОСВЕЩЕНИЮ В СРЕДСТВАХ МАССОВОЙ ИНФОРМАЦИИ ВОПРОСОВ ГОСУДАРСТВЕННОЙ ПОЛИТИКИ  
ИРКУТСКОЙ ОБЛАСТИ В СФЕРЕ СОЦИАЛЬНО-ЭКОНОМИЧЕСКОГО, ОБЩЕСТВЕННО-ПОЛИТИЧЕСКОГО И  
КУЛЬТУРНОГО РАЗВИТИЯ ИРКУТСКОЙ ОБЛАСТИ, в том числе деятельности Губернатора Иркутской области и  
Правительства Иркутской области, а также иных исполнительных органов государственной власти Иркутской  
области»**

Раздел I. ОБЩИЕ ПОЛОЖЕНИЯ

Глава 1. ПРЕДМЕТ РЕГУЛИРОВАНИЯ АДМИНИСТРАТИВНОГО РЕГЛАМЕНТА

1. Настоящий административный регламент разработан в соответствии с Федеральным законом от 27 июля 2010 года № 210-ФЗ «Об организации предоставления государственных и муниципальных услуг», Правилами разработки и утверждения административных регламентов предоставления государственных услуг исполнительными органами государственной власти Иркутской области, утвержденными постановлением Правительства Иркутской области от 1 августа 2011 года № 220-пп.

2. Целью настоящего административного регламента является обеспечение открытости порядка предоставления государственной услуги, повышения качества ее предоставления, создания условий для участия юридических лиц (за исключением государственных (муниципальных) учреждений), являющихся заявителями в рамках настоящего административного регламента, в отношениях, возникающих при ее предоставлении.

3. Настоящий административный регламент устанавливает стандарт предоставления государственной услуги, состав, последовательность, сроки выполнения административных процедур (действий), требования к порядку их выполнения, формы контроля за исполнением настоящего административного регламента, досудебный (внесудебный) порядок обжалования решений и действий (бездействия) исполнительного органа государственной власти Иркутской области (далее – исполнительный орган), предоставляющего государственную услугу, а также его должностных лиц.

Глава 2. КРУГ ЗАЯВИТЕЛЕЙ

4. Заявителями на предоставление государственной услуги являются юридические лица (за исключением государственных (муниципальных) учреждений), признанные победителями конкурса на предоставление субсидий из областного бюджета в целях финансового обеспечения (возмещения) затрат в связи с выполнением работ, оказанием услуг по освещению в средствах массовой информации вопросов государственной политики Иркутской области в сфере социально-экономического, общественно-политического и культурного развития Иркутской области, в том числе деятельности Губернатора Иркутской области и Правительства Иркутской области, а также иных исполнительных органов государственной власти Иркутской области (далее – конкурс), соответствующие одновременно следующим условиям:

4.1. осуществляющие деятельность в сфере средств массовой информации на территории Иркутской области;

4.2. осуществляющие деятельность по выполнению работ, оказанию услуг по освещению в средствах массовой информации вопросов государственной политики Иркутской области в сфере социально-экономического, общественно-политического и культурного развития Иркутской области, в том числе деятельности Губернатора Иркутской области и Правительства Иркутской области, а также иных исполнительных органов государственной власти Иркутской области, и несущие в связи с осуществлением таких работ, услуг соответствующие затраты;

4.3. зарегистрированные на территории Российской Федерации;

4.4. не имеющие просроченной задолженности по налоговым и иным обязательным платежам в бюджеты всех уровней и государственные внебюджетные фонды;

4.5. отсутствие у юридических лиц (за исключением государственных (муниципальных) учреждений) установленных случаев нецелевого использования ранее предоставленных субсидий;

4.6. отсутствие решения арбитражного суда о признании юридического лица (за исключением государственного (муниципального) учреждения) несостоятельным (банкротом) и об открытии конкурсного производства, ликвидации;

4.7. не являющиеся иностранными и российскими юридическими лицами, указанными в пункте 15 статьи 241 Бюджетного кодекса Российской Федерации.

Глава 3. ТРЕБОВАНИЯ К ПОРЯДКУ ИНФОРМИРОВАНИЯ О ПРЕДОСТАВЛЕНИИ ГОСУДАРСТВЕННОЙ УСЛУГИ

5. Для получения информации по вопросам предоставления государственной услуги и о ходе предоставления государственной услуги (далее – информация) заявитель обращается в управление пресс-службы и информации Губернатора Иркутской области и Правительства Иркутской области (далее – Управление).

6. Информация предоставляется:

6.1. при личном контакте с заявителем;

6.2. с использованием средств телефонной, факсимильной и электронной связи, в том числе через официальный сайт в информационно-телекоммуникационной сети «Интернет»: [www.irkobl.ru](http://www.irkobl.ru), а также через региональную государственную информационную систему «Региональный портал государственных и муниципальных услуг Иркутской области» в информационно-телекоммуникационной сети «Интернет»: <http://38.gosuslugi.ru> (далее – Региональный портал);

6.3. письменно в случае письменного обращения заявителя.

7. Должностными лицами Управления предоставляется информация по следующим вопросам:

7.1. об исполнительном органе, осуществляющем предоставление государственной услуги, включая информацию об Управлении, указанную в пункте 8 настоящего административного регламента;

7.2. о порядке предоставления государственной услуги и ходе предоставления государственной услуги;

7.3. о перечне документов, необходимых для предоставления государственной услуги;

7.4. о времени приема документов, необходимых для предоставления государственной услуги;

7.5. о сроке предоставления государственной услуги;

7.6. об основаниях отказа в приеме документов, необходимых для предоставления государственной услуги;

7.7. об основаниях отказа в предоставлении государственной услуги;

7.8. о порядке обжалования решений и действий (бездействия) исполнительного органа, предоставляющего государственную услугу, а также его должностных лиц.

8. Информация об Управлении:

8.1. местонахождение: г. Иркутск, улица Ленина, д. 1 «А»;

8.2. контактный телефон (факс): (3952) 25-60-17;

8.3. почтовый адрес для направления обращения: 664027, г. Иркутск, ул. Ленина, д. 1 «А». Получатель: Управление пресс-службы и информации Губернатора Иркутской области и Правительства Иркутской области;

8.4. официальный сайт в информационно-телекоммуникационной сети «Интернет»: [www.irkobl.ru](http://www.irkobl.ru); адрес электронной почты:

8.5. график работы Управления:  
понедельник-пятница: с 9-00 часов до 18-00 часов;  
обеденный перерыв: с 13-00 часов до 14-00 часов;  
суббота-воскресенье: выходные дни.

9. Прием заявителей по вопросам предоставления государственной услуги осуществляется должностными лицами Управления в соответствии с графиком работы Управления.

10. Информация, указанная в пункте 7 настоящего административного регламента, а также извлечения из законодательных и иных нормативных правовых актов, содержащих нормы, регулирующие предоставление государственной услуги, текст настоящего административного регламента размещаются в установленном порядке:

10.1. на стендах, расположенных в помещениях, занимаемых Управлением;

10.2. на официальном сайте в информационно-телекоммуникационной сети «Интернет»: [www.irkobl.ru](http://www.irkobl.ru), а также через Региональный портал;

10.3. посредством публикации в средствах массовой информации.

Раздел II. СТАНДАРТ ПРЕДОСТАВЛЕНИЯ ГОСУДАРСТВЕННОЙ УСЛУГИ

Глава 4. НАИМЕНОВАНИЕ ГОСУДАРСТВЕННОЙ УСЛУГИ

11. Под государственной услугой в настоящем административном регламенте понимается предоставление субсидий из областного бюджета в целях финансового обеспечения (возмещения) затрат в связи с выполнением работ, оказанием услуг по освещению в средствах массовой информации вопросов государственной политики Иркутской области в сфере социально-экономического, общественно-политического и культурного развития Иркутской области, в том числе деятельности Губернатора Иркутской области и Правительства Иркутской области, а также иных исполнительных органов государственной власти Иркутской области (далее – субсидии).

Глава 5. НАИМЕНОВАНИЕ ИСПОЛНИТЕЛЬНОГО ОРГАНА, ПРЕДОСТАВЛЯЮЩЕГО ГОСУДАРСТВЕННУЮ УСЛУГУ

12. Исполнительным органом, предоставляющим государственную услугу, является аппарат Губернатора Иркутской области и Правительства Иркутской области (далее – аппарат Губернатора).

Аппарат Губернатора осуществляет свою деятельность через Управление, являющееся самостоятельным структурным подразделением аппарата Губернатора.

13. При предоставлении государственной услуги Управление осуществляет межведомственное информационное взаимодействие с Федеральной налоговой службой, Фондом социального страхования Российской Федерации, Пенсионным фондом Российской Федерации.

14. При предоставлении государственной услуги Управление не вправе требовать от заявителей осуществления действий, в том числе согласований, необходимых для получения государственной услуги и связанных с обращением в иные государственные органы и организации, за исключением получения услуг, включенных в перечень услуг, которые являются необходимыми и обязательными для предоставления государственных услуг, утвержденный Правительством Иркутской области.

Глава 6. ОПИСАНИЕ РЕЗУЛЬТАТА ПРЕДОСТАВЛЕНИЯ ГОСУДАРСТВЕННОЙ УСЛУГИ

15. Результатом предоставления государственной услуги является предоставление субсидий или отказ в предоставлении субсидий.

16. Результат предоставления государственной услуги оформляется:

16.1. на этапе участия в конкурсе - протоколом конкурсной комиссии, содержащем решение об отказе в участии в конкурсе, об отказе в предоставлении субсидии и (или) о победителях конкурса;

16.2. на этапе ежемесячного получения субсидий – письменным извещением аппарата Губернатора об отказе в предоставлении субсидий.

Глава 7. СРОК ПРЕДОСТАВЛЕНИЯ ГОСУДАРСТВЕННОЙ УСЛУГИ, В ТОМ ЧИСЛЕ С УЧЕТОМ НЕОБХОДИМОСТИ  
ОБРАЩЕНИЯ В ОРГАНИЗАЦИЮ, УЧАСТВУЮЩИЕ В ПРЕДОСТАВЛЕНИИ ГОСУДАРСТВЕННОЙ УСЛУГИ, СРОК  
ПРИОСТАНОВЛЕНИЯ ПРЕДОСТАВЛЕНИЯ ГОСУДАРСТВЕННОЙ УСЛУГИ, СРОК ВЫДАЧИ (НАПРАВЛЕНИЯ)  
ДОКУМЕНТОВ, ЯВЛЯЮЩИХСЯ РЕЗУЛЬТАТОМ ПРЕДОСТАВЛЕНИЯ ГОСУДАРСТВЕННОЙ УСЛУГИ

17. Срок предоставления государственной услуги с момента опубликования извещения о проведении конкурса (далее – извещение) до окончания приема заявок и документов составляет:

17.1. срок опубликования извещения в общественно-политической газете «Областная» и размещения в информационно-телекоммуникационной сети «Интернет» на официальном сайте: [www.irkobl.ru](http://www.irkobl.ru) – не позднее чем за 30 рабочих дней до дня проведения конкурса;

17.2. срок приема документов – не менее 10 рабочих дней.

18. Общий максимальный срок с момента окончания приема заявок и документов до заключения соглашения о предоставлении субсидий составляет:

18.1. срок направления Управлением заявок и документов конкурсной комиссии – один рабочий день после дня окончания их приема;

18.2. срок рассмотрения конкурсной комиссией заявок и документов и подведения итогов конкурса – не позднее 10 рабочих дней со дня получения конкурсной комиссией заявок и документов от Управления;

18.3. срок опубликования итогов конкурса в общественно-политической газете «Областная» и размещения в информационно-телекоммуникационной сети «Интернет» на официальном сайте: [www.irkobl.ru](http://www.irkobl.ru) – в течение трех рабочих дней после дня заседания конкурсной комиссии по подведению итогов конкурса;

18.4. срок заключения соглашений о предоставлении субсидий – не позднее 10 рабочих дней после дня опубликования итогов конкурса и представления заявителями – победителями конкурса (далее – получатель субсидий) расчета размера затрат и плана мероприятий проекта освещения в средствах массовой информации вопросов государственной политики в сфере социально-экономического, общественно-политического и культурного развития Иркутской области, в том числе деятельности Губернатора Иркутской области и Правительства Иркутской области, а также иных исполнительных органов государственной власти Иркутской области (далее – проект освещения в СМИ вопросов государственной политики) по установленным формам.

19. Предоставление субсидий осуществляется в течение финансового года ежемесячно не позднее 25-го числа месяца, следующего за отчетным, при условии представления получателями субсидий отчета о затратах, связанных с реализацией проекта освещения в СМИ вопросов государственной политики по установленной форме с приложением подтверждающих материалов, в том числе счетов к оплате на сумму произведенных затрат.

Платеж за декабрь осуществляется в виде авансового платежа.

20. В случае непредставления или неполного (несвоевременного) представления, а также представления недостоверных сведений в отчете о затратах, связанных с реализацией проекта освещения в СМИ вопросов государственной политики, подтверждающих материалов, в том числе счетов к оплате на сумму произведенных затрат субсидии не предоставляются.

21. Срок приостановления предоставления государственной услуги законодательством не предусмотрен.

22. Управление уведомляет Заявителя о решении конкурсной комиссии об отказе в участии в конкурсе, об отказе в предоставлении субсидий путем направления выписки из протокола заседания конкурсной комиссии в течение трех рабочих дней после дня заседания конкурсной комиссии по подведению итогов конкурса.

Аппарат Губернатора письменно извещает получателя субсидий об отказе в предоставлении субсидий не позднее пяти рабочих дней со дня окончания проверки отчета о затратах, связанных с реализацией проекта освещения в СМИ вопросов государственной политики, и подтверждающих материалов с указанием причин отказа в предоставлении субсидий.

Глава 8. ПЕРЕЧЕНЬ НОРМАТИВНЫХ ПРАВОВЫХ АКТОВ, РЕГУЛИРУЮЩИХ ОТНОШЕНИЯ, ВОЗНИКАЮЩИЕ В  
СВЯЗИ С ПРЕДОСТАВЛЕНИЕМ ГОСУДАРСТВЕННОЙ УСЛУГИ

23. Предоставление государственной услуги осуществляется в соответствии со следующими нормативными правовыми актами:

23.1. Конституция Российской Федерации (Российская газета, 1993, 25 декабря);

23.2. Бюджетный кодекс Российской Федерации (Российская газета, 1998, 12 августа);

23.3. Федеральный закон от 27 июля 2010 года № 210-ФЗ «Об организации предоставления государственных и муниципальных услуг» (Собрание законодательства Российской Федерации, 2010, № 31, ст. 4179) (далее – Федеральный закон № 210-ФЗ);

23.4. постановление Правительства Иркутской области от 14 июня 2012 года № 344-пп «О мерах по переводу услуг в электронный вид» (Областная, 2012, 20 июня) (далее – постановление № 344-пп);

23.5. постановление Правительства Иркутской области от 28 сентября 2012 года № 526-пп «Об утверждении Положения об особенностях подачи и рассмотрения жалоб на решения и действия (бездействие) исполнительных органов государственной власти Иркутской области и их должностных лиц, государственных гражданских служащих Иркутской области при предоставлении государственных услуг Иркутской области» (Областная, 2012, 15 октября);

23.6. постановление Правительства Иркутской области от 11 июля 2014 года № 348-пп «Об утверждении Положения о предоставлении субсидий из областного бюджета в целях финансового обеспечения (возмещения) затрат в связи с выполнением работ, оказанием услуг по освещению в средствах массовой информации вопросов государственной политики Иркутской области в сфере социально-экономического, общественно-политического и культурного развития Иркутской области, в том числе деятельности Губернатора Иркутской области и Правительства Иркутской области, а также иных исполнительных органов государственной власти Иркутской области» (Областная, 2014, 16 июля) (далее – Положение);

23.7. распоряжение Правительства Иркутской области от 29 октября 2012 года № 502-рп «Об утверждении Перечня государственных услуг Иркутской области с элементами межведомственного взаимодействия» (Областная, 2012, 14 ноября).

#### **Глава 9. ИСЧЕРПЫВАЮЩИЙ ПЕРЕЧЕНЬ ДОКУМЕНТОВ, НЕОБХОДИМЫХ В СООТВЕТСТВИИ С НОРМАТИВНЫМИ ПРАВОВЫМИ АКТАМИ ДЛЯ ПРЕДОСТАВЛЕНИЯ ГОСУДАРСТВЕННОЙ УСЛУГИ И УСЛУГ, КОТОРЫЕ ЯВЛЯЮТСЯ НЕОБХОДИМЫМИ И ОБЯЗАТЕЛЬНЫМИ ДЛЯ ПРЕДОСТАВЛЕНИЯ ГОСУДАРСТВЕННОЙ УСЛУГИ, ПОДЛЕЖАЩИХ ПРЕДСТАВЛЕНИЮ ЗАЯВИТЕЛЕМ, СПОСОБЫ ИХ ПОЛУЧЕНИЯ ЗАЯВИТЕЛЕМ, В ТОМ ЧИСЛЕ В ЭЛЕКТРОННОЙ ФОРМЕ, ПОРЯДОК ИХ ПРЕДСТАВЛЕНИЯ**

24. Для участия в конкурсе заявитель представляет следующие документы:

24.1. заявку на участие в конкурсе по установленной форме (далее – заявка), с приложением документов, подтверждающих критерии конкурсного отбора;

24.2. копии учредительных документов, за исключением типового устава;

24.3. копии документов, подтверждающих полномочия руководителя заявителя или уполномоченного лица;

24.4. документы, подтверждающие распределение долей в уставном (складочном) капитале (для хозяйственных товариществ и обществ). Указанные документы представляются с соблюдением требований Федерального закона от 27 июля 2006 года № 152-ФЗ «О персональных данных».

25. Для заключения соглашения о предоставлении субсидий получатель субсидий предоставляет расчет размера затрат и план мероприятий проекта освещения в СМИ вопросов государственной политики по установленным формам.

26. Для ежемесячного получения субсидий получатель субсидий предоставляет:

26.1. отчет о затратах, связанных с реализацией проекта освещения в СМИ вопросов государственной политики по установленной форме;

26.2. подтверждающие материалы (оригиналы печатных средств массовой информации, распечатки раздела сайта в информационно-телекоммуникационной сети «Интернет», телепрограммы и иные мультимедийная продукция на DVD-диске, в формате avi (сжатый divx-кодеком), радиопрограммы на DVD-диске в формате mp3 и других форматах, а также счета к оплате на сумму произведенных затрат).

27. Форму заявки, расчета размера затрат и плана мероприятий проекта освещения в СМИ вопросов государственной политики, отчета о затратах, связанных с реализацией проекта освещения в СМИ вопросов государственной политики заявитель (получатель субсидий) может получить в электронном виде путем самостоятельного копирования с Регионального портала либо на бумажном носителе в Управлении.

28. При предоставлении государственной услуги Управление не вправе требовать от заявителей (получателей субсидий) документы, не указанные в пунктах 24-26 настоящего административного регламента.

29. Требования к документам, предоставляемым заявителем (получателями субсидий):

29.1. заявка подается в письменном виде с подписью руководителя или уполномоченного лица и печатью заявителя (при наличии печати). Все листы заявки должны быть прошиты, пронумерованы и скреплены подписью руководителя или уполномоченного лица и печатью заявителя (при наличии печати);

29.2. копии документов должны быть заверены подписью руководителя или уполномоченного лица и печатью заявителя (получателя субсидий) (при наличии печати).

30. Документы представляются в Управление:

30.1. путем личного обращения в Управление;

30.2. через организации почтовой связи.

#### **Глава 10. ИСЧЕРПЫВАЮЩИЙ ПЕРЕЧЕНЬ ДОКУМЕНТОВ, НЕОБХОДИМЫХ В СООТВЕТСТВИИ С НОРМАТИВНЫМИ ПРАВОВЫМИ АКТАМИ ДЛЯ ПРЕДОСТАВЛЕНИЯ ГОСУДАРСТВЕННОЙ УСЛУГИ, КОТОРЫЕ НАХОДЯТСЯ В РАСПОРЯЖЕНИИ ГОСУДАРСТВЕННЫХ ОРГАНОВ, ОРГАНОВ МЕСТНОГО САМОУПРАВЛЕНИЯ МУНИЦИПАЛЬНЫХ ОБРАЗОВАНИЙ ИРКУТСКОЙ ОБЛАСТИ И ИНЫХ ОРГАНОВ, УЧАСТВУЮЩИХ В ПРЕДОСТАВЛЕНИИ ГОСУДАРСТВЕННЫХ ИЛИ МУНИЦИПАЛЬНЫХ УСЛУГ, И КОТОРЫЕ ЗАЯВИТЕЛЬ ВПРАВЕ ПРЕДСТАВИТЬ, СПОСОБЫ ИХ ПОЛУЧЕНИЯ ЗАЯВИТЕЛЕМ, В ТОМ ЧИСЛЕ В ЭЛЕКТРОННОЙ ФОРМЕ, ПОРЯДОК ИХ ПРЕДСТАВЛЕНИЯ**

31. К документам, необходимым в соответствии с нормативными правовыми актами для предоставления государственной услуги, которые находятся в распоряжении государственных органов и которые заявитель вправе представить, относятся:

31.1. выписка из Единого государственного реестра юридических лиц, выданная не ранее чем за один месяц до дня ее представления;

31.2. документ налогового органа, подтверждающий отсутствие просроченной задолженности по налоговым и иным обязательным платежам в бюджеты всех уровней и государственные внебюджетные фонды.

32. В случае если заявитель изъявил желание самостоятельно представить документы, указанные в пункте 31 настоящего административного регламента, он может получить их в порядке, установленном законодательством для выдачи таких документов соответствующими органами.

33. Документы представляются в Управление:

33.1. путем личного обращения в Управление;

33.2. через организации почтовой связи.

#### **Глава 11. ЗАПРЕТ ТРЕБОВАТЬ ОТ ЗАЯВИТЕЛЯ ОПРЕДЕЛЕННЫХ ДОКУМЕНТОВ**

34. Управление при предоставлении государственной услуги не вправе требовать от заявителей:

34.1. представления документов и информации или осуществления действий, представление или осуществление которых не предусмотрено нормативными правовыми актами, регулирующими отношения, возникающие в связи с предоставлением государственной услуги;

34.2. представления документов и информации, которые в соответствии с нормативными правовыми актами Российской Федерации, нормативными правовыми актами Иркутской области и муниципальными правовыми актами муниципальных образований Иркутской области находятся в распоряжении государственных органов, предоставляющих государственную услугу, иных государственных органов, органов местного самоуправления муниципальных образований Иркутской области и (или) подведомственных государственным органам и органам местного самоуправления муниципальных образований Иркутской области организаций, участвующих в предоставлении государственных или муниципальных услуг, за исключением документов, указанных в части 6 статьи 7 Федерального закона № 210-ФЗ.

#### **Глава 12. ИСЧЕРПЫВАЮЩИЙ ПЕРЕЧЕНЬ ОСНОВАНИЙ ДЛЯ ОТКАЗА В ПРИЕМЕ ДОКУМЕНТОВ, НЕОБХОДИМЫХ ДЛЯ ПРЕДОСТАВЛЕНИЯ ГОСУДАРСТВЕННОЙ УСЛУГИ**

35. Основания для отказа в приеме документов, необходимых для предоставления государственной услуги, законодательством не предусмотрены.

#### **Глава 13. ИСЧЕРПЫВАЮЩИЙ ПЕРЕЧЕНЬ ОСНОВАНИЙ ДЛЯ ПРИОСТАНОВЛЕНИЯ ИЛИ ОТКАЗА В ПРЕДОСТАВЛЕНИИ ГОСУДАРСТВЕННОЙ УСЛУГИ**

36. Основания для приостановления предоставления государственной услуги законодательством не предусмотрены.

37. Основаниями для отказа в предоставлении государственной услуги на этапе участия в конкурсе (для принятия решения об отказе в участии в конкурсе) являются:

37.1. выявление фактов несоответствия представленных документов требованиям пунктов 24, 29 настоящего административного регламента;

37.2. несвоевременное представление, представление не в полном объеме документов, указанных в пункте 24 настоящего административного регламента;

37.3. представление неполной информации в документах, указанных в пункте в пункте 24 настоящего административного регламента;

37.4. несоответствие заявителя условиям, установленным в пункте в пункте 4 настоящего административного регламента.

38. Основаниями для отказа в предоставлении государственной услуги на этапе ежемесячного получения субсидий являются:

38.1. непредставление или неполное (несвоевременное) представление документов, указанных в пункте 26 настоящего административного регламента;

38.2. представление недостоверных сведений в документах, указанных в пункте 26 настоящего административного регламента.

39. Отказ в предоставлении государственной услуги может быть обжалован в порядке, установленном законодательством.

#### **Глава 14. ПЕРЕЧЕНЬ УСЛУГ, КОТОРЫЕ ЯВЛЯЮТСЯ НЕОБХОДИМЫМИ И ОБЯЗАТЕЛЬНЫМИ ДЛЯ ПРЕДОСТАВЛЕНИЯ ГОСУДАРСТВЕННОЙ УСЛУГИ, В ТОМ ЧИСЛЕ СВЕДЕНИЯ О ДОКУМЕНТЕ (ДОКУМЕНТАХ), ВЫДАВАЕМОМ (ВЫДАВАЕМЫХ) ОРГАНИЗАЦИЯМИ, УЧАСТВУЮЩИМИ В ПРЕДОСТАВЛЕНИИ ГОСУДАРСТВЕННОЙ УСЛУГИ**

40. В соответствии с Перечнем услуг, которые являются необходимыми и обязательными для предоставления государственных услуг исполнительными органами государственной власти Иркутской области и предоставляются организациями, участвующими в предоставлении государственных услуг исполнительными органами государственной власти Иркутской области, утвержденным постановлением Правительства Иркутской области от 30 декабря 2011 года № 423-пп, услуги, которые являются необходимыми и обязательными для предоставления государственной услуги, отсутствуют.

41. Документы, выдаваемые организациями, участвующими в предоставлении государственной услуги, необходимые для предоставления государственной услуги, отсутствуют.

#### **Глава 15. ПОРЯДОК, РАЗМЕР И ОСНОВАНИЯ ВЗИМАНИЯ ГОСУДАРСТВЕННОЙ ПОШЛИНЫ ИЛИ ИНОЙ ПЛАТЫ, ВЗИМАЕМОЙ ЗА ПРЕДОСТАВЛЕНИЕ ГОСУДАРСТВЕННОЙ УСЛУГИ**

42. Государственная услуга предоставляется бесплатно. Порядок, размер и основания взимания государственной пошлины или иной платы при предоставлении государственной услуги законодательством не предусмотрены.

#### **Глава 16. ПОРЯДОК, РАЗМЕР И ОСНОВАНИЯ ВЗИМАНИЯ ПЛАТЫ ЗА ПРЕДОСТАВЛЕНИЕ УСЛУГ, КОТОРЫЕ ЯВЛЯЮТСЯ НЕОБХОДИМЫМИ И ОБЯЗАТЕЛЬНЫМИ ДЛЯ ПРЕДОСТАВЛЕНИЯ ГОСУДАРСТВЕННОЙ УСЛУГИ, ВКЛЮЧАЯ ИНФОРМАЦИЮ О МЕТОДИКЕ РАСЧЕТА РАЗМЕРА ТАКОЙ ПЛАТЫ**

43. Плата за услуги, которые являются необходимыми и обязательными для предоставления государственной услуги, отсутствует.

#### **Глава 17. МАКСИМАЛЬНЫЙ СРОК ОЖИДАНИЯ В ОЧЕРЕДИ ПРИ ПОДАЧЕ ЗАПРОСА О ПРЕДОСТАВЛЕНИИ ГОСУДАРСТВЕННОЙ УСЛУГИ И ПРИ ПОЛУЧЕНИИ РЕЗУЛЬТАТА ПРЕДОСТАВЛЕНИЯ ТАКОЙ УСЛУГИ**

44. Максимальное время ожидания в очереди при подаче документов не превышает 15 минут.

45. Максимальное время ожидания в очереди при получении результата предоставления государственной услуги не превышает 15 минут.

#### **Глава 18. СРОК И ПОРЯДОК РЕГИСТРАЦИИ ЗАПРОСА ЗАЯВИТЕЛЯ О ПРЕДОСТАВЛЕНИИ ГОСУДАРСТВЕННОЙ УСЛУГИ, В ТОМ ЧИСЛЕ В ЭЛЕКТРОННОЙ ФОРМЕ**

46. Регистрацию документов осуществляет в день их поступления должностное лицо Управления в соответствии с выполняемыми функциями.

47. Максимальное время регистрации документов составляет 15 минут.

48. Регистрация документов в электронной форме не производится.

#### **Глава 19. ТРЕБОВАНИЯ К ПОМЕЩЕНИЯМ, В КОТОРЫХ ПРЕДОСТАВЛЯЕТСЯ ГОСУДАРСТВЕННАЯ УСЛУГА, К МЕСТУ ОЖИДАНИЯ И ПРИЕМА ЗАЯВИТЕЛЕЙ, РАЗМЕЩЕНИЮ И ОФОРМЛЕНИЮ ВИЗУАЛЬНОЙ, ТЕКСТОВОЙ И МУЛЬТИМЕДИЙНОЙ ИНФОРМАЦИИ О ПОРЯДКЕ ПРЕДОСТАВЛЕНИЯ ГОСУДАРСТВЕННОЙ УСЛУГИ, В ТОМ ЧИСЛЕ К ОБЕСПЕЧЕНИЮ ДОСТУПНОСТИ ДЛЯ ИНВАЛИДОВ УКАЗАННЫХ ОБЪЕКТОВ В СООТВЕТСТВИИ С ЗАКОНОДАТЕЛЬСТВОМ РОССИЙСКОЙ ФЕДЕРАЦИИ О СОЦИАЛЬНОЙ ЗАЩИТЕ ИНВАЛИДОВ**

49. Вход в здание Правительства Иркутской области оборудуется информационной табличкой (вывеской), содержащей информацию о его полном наименовании.

50. Инвалидам (включая инвалидов, использующих кресла-коляски и собак-проводников) (далее – инвалиды) обеспечивается беспрепятственный доступ к зданию Правительства Иркутской области и предоставляемой в нем государственной услуге.

В случаях, если здание невозможно полностью приспособить с учетом потребностей инвалидов, собственник этого объекта до его реконструкции или капитального ремонта должен принимать согласованные с одним из общественных объединений инвалидов, осуществляющих свою деятельность на территории Иркутской области, меры для обеспечения доступа инвалидов к месту предоставления государственной услуги либо, когда это возможно, обеспечивает предоставление необходимых услуг по месту жительства инвалидов или в дистанционном режиме.

51. Прием заявителей, документов, необходимых для предоставления государственной услуги, осуществляется в кабинетах Управления.

52. Вход в кабинет Управления, в котором осуществляется предоставление государственной услуги, оборудуется информационной табличкой (вывеской) с указанием номера кабинета, наименования Управления.

Информационные таблички (вывески) размещаются рядом с входом либо на двери входа так, чтобы они были хорошо видны заявителям.

53. Рабочее место должностного лица Управления, ответственного за регистрацию документов, должно быть оборудовано персональным компьютером с возможностью доступа к необходимым информационным базам данных, печатающим устройствам.

54. Места ожидания должны соответствовать комфортным условиям для заявителей и оптимальным условиям работы должностных лиц Управления.

55. Места ожидания в очереди на прием, подачу документов, необходимых для предоставления государственной услуги, оборудуются стульями, кресельными секциями, скамьями.

56. Места для заполнения документов оборудуются информационными стендами, стульями и столами для возможности оформления документов.

Заявителям, явившимся для предоставления государственной услуги лично, выдаются бланки заявлений, иных документов, заполнение которых необходимо для предоставления государственной услуги

#### **Глава 20. ПОКАЗАТЕЛИ ДОСТУПНОСТИ И КАЧЕСТВА ГОСУДАРСТВЕННОЙ УСЛУГИ, В ТОМ ЧИСЛЕ КОЛИЧЕСТВО ВЗАИМОДЕЙСТВИЙ ЗАЯВИТЕЛЯ С ДОЛЖНОСТНЫМИ ЛИЦАМИ ПРИ ПРЕДОСТАВЛЕНИИ ГОСУДАРСТВЕННОЙ УСЛУГИ И ИХ ПРОДОЛЖИТЕЛЬНОСТЬ, ВОЗМОЖНОСТЬ ПОЛУЧЕНИЯ ГОСУДАРСТВЕННОЙ УСЛУГИ В МНОГОФУНКЦИОНАЛЬНОМ ЦЕНТРЕ ПРЕДОСТАВЛЕНИЯ ГОСУДАРСТВЕННЫХ И МУНИЦИПАЛЬНЫХ УСЛУГ, ВОЗМОЖНОСТЬ ПОЛУЧЕНИЯ ИНФОРМАЦИИ О ХОДЕ ПРЕДОСТАВЛЕНИЯ ГОСУДАРСТВЕННОЙ УСЛУГИ, В ТОМ ЧИСЛЕ С ИСПОЛЬЗОВАНИЕМ ИНФОРМАЦИОННО-ТЕЛЕКОММУНИКАЦИОННЫХ ТЕХНОЛОГИЙ**

57. Основными показателями доступности и качества государственной услуги являются:

57.1. соблюдение требований к помещениям, в которых предоставляется государственная услуга, к месту ожидания и приема заявителей, размещению и оформлению визуальной, текстовой и мультимедийной информации о порядке предоставления государственной услуги;

57.2. среднее время ожидания в очереди при подаче документов;

57.3. количество обращений об обжаловании решений и действий (бездействия) исполнительного органа, предоставляющего государственную услугу, а также его должностных лиц;

57.4. количество взаимодействий заявителя с должностными лицами Управления и их продолжительность;

57.5. возможность получения информации о ходе предоставления государственной услуги, в том числе с использованием информационно-телекоммуникационных технологий.

58. Основными требованиями к качеству рассмотрения обращений заявителей являются:

58.1. достоверность предоставляемой заявителям информации о ходе рассмотрения обращения;

58.2. полнота информирования заявителей о ходе рассмотрения обращения;

58.3. удобство и доступность получения заявителями информации о порядке предоставления государственной услуги.

#### **Глава 21. ИНЫЕ ТРЕБОВАНИЯ, В ТОМ ЧИСЛЕ УЧИТЫВАЮЩИЕ ОСОБЕННОСТИ ПРЕДОСТАВЛЕНИЯ ГОСУДАРСТВЕННОЙ УСЛУГИ В МНОГОФУНКЦИОНАЛЬНЫХ ЦЕНТРАХ ПРЕДОСТАВЛЕНИЯ ГОСУДАРСТВЕННЫХ И МУНИЦИПАЛЬНЫХ УСЛУГ И ОСОБЕННОСТИ ПРЕДОСТАВЛЕНИЯ ГОСУДАРСТВЕННОЙ УСЛУГИ В ЭЛЕКТРОННОЙ ФОРМЕ**

59. Возможность предоставления государственной услуги в многофункциональных центрах предоставления государственных и муниципальных услуг отсутствует.

60. Предоставление государственной услуги в электронной форме осуществляется в соответствии с этапами перехода на предоставление услуг (функций) в электронном виде, прилагаемыми к распоряжению Правительства Российской Федерации от 17 декабря 2009 года № 1993-р, и планом перехода на предоставление в электронном виде государственных услуг исполнительными органами государственной власти Иркутской области, утвержденным постановлением № 344-пп, и предусматривает два этапа:

I этап – возможность получения информации о государственной услуге посредством Регионального портала;

II этап – возможность копирования и заполнения в электронном виде форм документов, необходимых для получения государственной услуги, размещенных на Региональном портале.

#### **Раздел III. СОСТАВ, ПОСЛЕДОВАТЕЛЬНОСТЬ И СРОКИ ВЫПОЛНЕНИЯ АДМИНИСТРАТИВНЫХ ПРОЦЕДУР (ДЕЙСТВИЙ), ТРЕБОВАНИЯ К ПОРЯДКУ ИХ ВЫПОЛНЕНИЯ, В ТОМ ЧИСЛЕ ОСОБЕННОСТИ ВЫПОЛНЕНИЯ АДМИНИСТРАТИВНЫХ ПРОЦЕДУР В ЭЛЕКТРОННОЙ ФОРМЕ**

#### **Глава 22. ИСЧЕРПЫВАЮЩИЙ ПЕРЕЧЕНЬ АДМИНИСТРАТИВНЫХ ПРОЦЕДУР**

61. Предоставление государственной услуги включает в себя следующие административные процедуры:

61.1. прием, регистрация документов;

61.2. формирование и направление межведомственных запросов в органы, участвующие в предоставлении государственной услуги;

61.3. проведение конкурса и принятие решения об отказе в участии в конкурсе, об отказе в предоставлении субсидий и (или) о победителях конкурса;

61.4. опубликование итогов конкурса и информирование заявителей о принятом решении об отказе в участии в конкурсе, об отказе в предоставлении субсидий;

61.5. заключение соглашений о предоставлении субсидий;

61.6. предоставление субсидий.

62. Взаимодействие заявителя с должностными лицами Управления при предоставлении государственной услуги составляет не более двух раз и продолжительностью не более 15 минут:

62.1. при приеме документов на предоставление государственной услуги в случае личного обращения заявителя в Управление - 1 раз;

62.2. при заключении соглашения о предоставлении субсидий - 1 раз.

63. Блок-схема административных процедур предоставления государственной услуги приводится в приложении к настоящему административному регламенту.

**Глава 23. ПРИЕМ, РЕГИСТРАЦИЯ ДОКУМЕНТОВ**

64. Извещение публикуется в общественно-политической газете «Областная» и размещается в информационно-телекоммуникационной сети «Интернет» на официальном сайте: www.irkobl.ru не позднее чем за 30 рабочих дня до дня проведения конкурса.

65. Основанием для начала административной процедуры является поступление в Управление до истечения срока, установленного в извещении, документов, указанных в пункте 24 настоящего административного регламента (либо также документов, указанных в пункте 31 настоящего административного регламента), одним из следующих способов:

- 65.1. путем личного обращения в министерство;
- 65.2. через организации почтовой связи.

66. Прием, регистрацию документов осуществляет должностное лицо Управления в соответствии с выполняемыми функциями.

67. При приеме документов должностным лицом Управления полнота пакета документов не проверяется.

Наименования, номера и даты всех представленных документов, количество листов в них вносятся в опись, составляемую должностным лицом Управления в двух экземплярах. Первый экземпляр описи с отметкой о дате, времени и должностном лице, принявшем документы, остается у заявителя, второй прилагается к пакету документов.

68. Документы регистрируются в день их поступления в журнале регистрации с указанием даты и времени, регистрационного номера.

69. Днем обращения заявителя считается дата регистрации в Управлении документов.

70. Заявитель вправе отозвать документы, но не позднее дня окончания срока подачи документов, указанного в извещении.

71. Максимальный срок выполнения административной процедуры – 15 минут.

72. Результатом выполнения административной процедуры является прием, регистрация документов.

**Глава 24. ФОРМИРОВАНИЕ И НАПРАВЛЕНИЕ МЕЖВЕДОМСТВЕННЫХ ЗАПРОСОВ В ОРГАНЫ, УЧАСТВУЮЩИЕ В ПРЕДОСТАВЛЕНИИ ГОСУДАРСТВЕННОЙ УСЛУГИ**

73. Основанием для начала административной процедуры является непредставление заявителем документов, указанных в пункте 31 настоящего административного регламента.

74. Управление в соответствии с законодательством формирует и направляет межведомственные запросы:

74.1. в целях получения документа, указанного в подпункте 31.1 пункта 31 настоящего административного регламента (сведений, содержащихся в нем), - в Федеральную налоговую службу;

74.2. в целях получения документа, указанного в подпункте 31.2 пункта 31 настоящего административного регламента (сведений, содержащихся в нем), - в Федеральную налоговую службу, Фонд социального страхования, Пенсионный фонд Российской Федерации.

75. Запрос документов (сведений, содержащихся в них) в порядке межведомственного информационного взаимодействия осуществляется должностным лицом Управления в соответствии с выполняемыми функциями в течение двух рабочих дней со дня представления заявителем документов, указанных в пункте 24 настоящего административного регламента.

76. Результатом выполнения административной процедуры является получение Управлением документов, указанных в пункте 31 настоящего административного регламента (сведений, содержащихся в них), в рамках межведомственного информационного взаимодействия.

77. Полученные документы (сведения, содержащиеся в них), приобщаются к пакету документов.

**Глава 25. ПРОВЕДЕНИЕ КОНКУРСА И ПРИНЯТИЕ РЕШЕНИЯ ОБ ОТКАЗЕ В УЧАСТИИ В КОНКУРСЕ, ОБ ОТКАЗЕ В ПРЕДОСТАВЛЕНИИ СУБСИДИЙ И (ИЛИ) О ПОБЕДИТЕЛЯХ КОНКУРСА**

78. Управление направляет конкурсной комиссии документы на следующий рабочий день после дня окончания их приема.

79. Основанием для начала административной процедуры является получение конкурсной комиссией документов от Управления.

80. Заседание по рассмотрению документов и подведению итогов конкурса проводится конкурсной комиссией не позднее 10 рабочих дней со дня получения документов от Управления.

81. Конкурсная комиссия рассматривает заявления и представленные документы на соответствие условиям и требованиям, установленным пунктами 4, 24, 29 настоящего административного регламента, а также проводит оценку проекта освещения в СМИ вопросов государственной политики, сведения о котором содержатся в разделе 2 заявки, на соответствие минимальным количественным и качественным характеристикам выпускаемых материалов, указанным в извещении.

82. Решение об отказе в участии в конкурсе принимается конкурсной комиссией в случае наличия оснований для отказа, установленных пунктом 37 настоящего административного регламента.

83. В случае отсутствия оснований для отказа в участии в конкурсе конкурсная комиссия проводит оценку сведений, содержащихся в разделе 3 заявки, в соответствии с критериями конкурсного отбора, указанными в пункте 16 Положения, и определяет победителей конкурса.

Победителями конкурса – получателями субсидий признаются заявители, набравшие наибольшее количество баллов в соответствующей номинации. В случае равного количества баллов победитель конкурса определяется исходя из наибольшего балла, присвоенного по критериям «Дополнительные баллы для всех типов средств массовой информации», указанным в пункте 16 Положения.

84. Результатом выполнения административной процедуры является оформление протокола заседания конкурсной комиссии, содержащего решение об отказе в участии в конкурсе, об отказе в предоставлении субсидий и (или) о победителях конкурса.

**Глава 26. ОПУБЛИКОВАНИЕ ИТОГОВ КОНКУРСА И ИНФОРМИРОВАНИЕ ЗАЯВИТЕЛЕЙ О ПРИНЯТОМ РЕШЕНИИ ОБ ОТКАЗЕ В УЧАСТИИ В КОНКУРСЕ, ОБ ОТКАЗЕ В ПРЕДОСТАВЛЕНИИ СУБСИДИЙ**

85. Основанием для начала административной процедуры является оформление протокола заседания конкурсной комиссии, содержащего решение об отказе в участии в конкурсе, об отказе в предоставлении субсидий и (или) о победителях конкурса.

86. Должностные лица Управления в соответствии с установленными функциями в течение трех рабочих дней после дня заседания конкурсной комиссии по подведению итогов конкурса:

- 86.1. обеспечивают опубликование итогов конкурса в общественно-политической газете «Областная»;
- 86.2. размещают итоги конкурса в информационно-телекоммуникационной сети «Интернет» на официальном сайте: www.irkobl.ru;

86.3. уведомляют заявителя о решении конкурсной комиссии об отказе в участии в конкурсе, об отказе в предоставлении субсидий путем направления через организации почтовой связи выписки из протокола заседания конкурсной комиссии.

87. Выписка из протокола заседания конкурсной комиссии направляется заявителю с сопроводительным письмом на бланке Управления за подписью руководителя Управления.

88. Результатом выполнения административной процедуры является опубликование итогов конкурса и информирование заявителей о принятом решении об отказе в участии в конкурсе, об отказе в предоставлении субсидий.

**Глава 27. ЗАКЛЮЧЕНИЕ СОГЛАШЕНИЙ О ПРЕДОСТАВЛЕНИИ СУБСИДИЙ**

89. Основаниями для начала административной процедуры являются опубликование итогов конкурса и представление получателями субсидий расчета размера затрат и плана мероприятий проекта освещения в СМИ вопросов государственной политики по установленным формам.

90. Соглашения о предоставлении субсидий (далее – соглашение) заключаются между аппаратом Губернатора и получателями субсидий по установленной форме не позднее 10 рабочих дней после дня опубликования итогов конкурса и представления получателями субсидий расчета размера затрат и плана мероприятий проекта освещения в СМИ вопросов государственной политики по установленным формам.

91. Подписанное обеими сторонами соглашение подлежит регистрации в порядке, установленном правовыми актами Иркутской области для регистрации соглашений, заключаемых от имени аппарата Губернатора.

В течение одного рабочего дня после регистрации один экземпляр соглашения передается в канцелярию аппарата Губернатора, другой – получателю субсидий лично либо через организации почтовой связи, копия соглашения передается в отдел финансового обеспечения аппарата Губернатора.

92. Оформление, регистрацию, передачу соглашения получателю субсидии обеспечивают должностные лица Управления в соответствии с установленными функциями.

93. Результатом выполнения административной процедуры является заключение соглашений.

**Глава 28. ПРЕДОСТАВЛЕНИЕ СУБСИДИЙ**

94. Основанием для начала административной процедуры является заключение соглашения.

95. Предоставление субсидий осуществляется ежемесячно при условии представления получателями субсидий не позднее пятого числа месяца, следующего за отчетным, отчета о затратах, связанных с реализацией проекта освещения в СМИ вопросов государственной политики по установленной форме, с приложением подтверждающих материалов, в том числе счета к оплате на сумму произведенных затрат.

96. Должностные лица аппарата Губернатора в соответствии с установленными функциями в течение 10 рабочих дней проверяют представленные отчет о затратах, связанных с реализацией проекта освещения в СМИ вопросов государственной политики, подтверждающие материалы, в том числе счета к оплате на сумму произведенных затрат.

В случае непредставления или неполного (несвоевременного) представления, а также представления недостоверных сведений в отчете о затратах, связанных с реализацией проекта освещения в СМИ вопросов государственной политики, подтверждающих материалов, в том числе счетов к оплате на сумму произведенных затрат субсидии не предоставляются.

97. Аппарат Губернатора письменно извещает получателя субсидий об отказе в предоставлении субсидий не позднее пяти рабочих дней со дня окончания проверки отчета о затратах, связанных с реализацией проекта освещения в СМИ вопросов государственной политики, и подтверждающих материалов с указанием причин отказа в предоставлении субсидий.

Извещение направляется получателю субсидии через организации почтовой связи на бланке аппарата Губернатора за подписью руководителя аппарата Губернатора.

98. Перечисление субсидий осуществляется ежемесячно в установленном законодательством порядке с лицевого счета аппарата Губернатора на расчетные счета получателей субсидий не позднее 25-го числа месяца, следующего за отчетным.

Платеж за декабрь осуществляется в виде авансового платежа на основании счета к оплате на сумму произведенных затрат.

99. Результатом выполнения административной процедуры является предоставление субсидий.

**Глава 29. ПОРЯДОК ОСУЩЕСТВЛЕНИЯ В ЭЛЕКТРОННОЙ ФОРМЕ, В ТОМ ЧИСЛЕ С ИСПОЛЬЗОВАНИЕМ РЕГИОНАЛЬНОГО ПОРТАЛА, ОТДЕЛЬНЫХ АДМИНИСТРАТИВНЫХ ПРОЦЕДУР**

100. С использованием официального сайта в информационно-телекоммуникационной сети «Интернет»: www.irkobl.ru, а также Регионального портала осуществляется:

100.1. предоставление в установленном порядке информации заявителям и обеспечение доступа заявителей к сведениям о государственной услуге;

100.2. получение заявителем сведений о ходе выполнения запроса о предоставлении государственной услуги;

100.3. взаимодействие исполнительного органа, предоставляющего государственную услугу, с иными органами государственной власти, участвующими в предоставлении государственной услуги, в порядке межведомственного информационного взаимодействия.

101. Получение заявителем результата предоставления государственной услуги, подача заявителем документов, необходимых для предоставления государственной услуги, и прием таких документов в электронной форме не осуществляется.

**Раздел IV. ФОРМЫ КОНТРОЛЯ ЗА ИСПОЛНЕНИЕМ АДМИНИСТРАТИВНОГО РЕГЛАМЕНТА**

**Глава 30. ПОРЯДОК ОСУЩЕСТВЛЕНИЯ ТЕКУЩЕГО КОНТРОЛЯ ЗА СОБЛЮДЕНИЕМ И ИСПОЛНЕНИЕМ ОТВЕТСТВЕННЫМИ ДОЛЖНОСТНЫМИ ЛИЦАМИ ПОЛОЖЕНИЙ АДМИНИСТРАТИВНОГО РЕГЛАМЕНТА И ИНЫХ НОРМАТИВНЫХ ПРАВОВЫХ АКТОВ, УСТАНОВЛИВАЮЩИХ ТРЕБОВАНИЯ К ПРЕДОСТАВЛЕНИЮ ГОСУДАРСТВЕННОЙ УСЛУГИ, А ТАКЖЕ ПРИНЯТИЕМ ИМИ РЕШЕНИЙ**

102. Текущий контроль за исполнением настоящего административного регламента осуществляется руководителем аппарата Губернатора в форме наблюдения за обеспечением полноты и качества предоставления государственной услуги, а именно: за выполнением должностными лицами Управления установленной последовательности административных процедур, порядка подготовки документов, принятия решений, соблюдением сроков административных процедур, отсутствием обращений (жалоб) заявителей о нарушении настоящего административного регламента, а также в форме проведения соответствующих проверок.

103. Основными задачами текущего контроля являются:

103.1. обеспечение своевременного и качественного предоставления государственной услуги;

103.2. выявление нарушений в сроках и качестве предоставления государственной услуги;

103.3. выявление и устранение причин и условий, способствующих ненадлежащему предоставлению государственной услуги;

103.4. принятие мер по надлежащему предоставлению государственной услуги.

104. Текущий контроль осуществляется на постоянной основе.

**Глава 31. ПОРЯДОК И ПЕРИОДИЧНОСТЬ ОСУЩЕСТВЛЕНИЯ ПЛАНОВЫХ И ВНЕПЛАНОВЫХ ПРОВЕРОК ПОЛНОТЫ И КАЧЕСТВА ПРЕДОСТАВЛЕНИЯ ГОСУДАРСТВЕННОЙ УСЛУГИ, В ТОМ ЧИСЛЕ ПОРЯДОК И ФОРМЫ КОНТРОЛЯ ЗА ПОЛНОТОЙ И КАЧЕСТВОМ ПРЕДОСТАВЛЕНИЯ ГОСУДАРСТВЕННОЙ УСЛУГИ**

105. Уполномоченное структурное подразделение аппарата Губернатора организует и осуществляет выборочный контроль за полнотой и качеством предоставления государственной услуги.

106. Проверки осуществляются на основании планов проведения проверок (плановые проверки) или по факту обращения заявителей (внеплановые проверки).

107. Контроль за полнотой и качеством предоставления государственной услуги включает в себя проведение проверок, выявление и устранение нарушений прав заявителей, рассмотрение, принятие решений и подготовку ответов на обращения заявителей, содержащие жалобы на решения, действия (бездействие) исполнительного органа, предоставляющего государственную услугу, а также его должностных лиц.

108. Срок проведения проверки за порядком предоставления государственной услуги и оформления акта составляет 30 календарных дней со дня начала проверки. Днем начала проверки является день утверждения акта о назначении проверки. В случае обращения заявителя в целях организации проведения внеплановой проверки за порядком предоставления государственной услуги акт о назначении проверки утверждается в течение 10 календарных дней с момента конкретного обращения заявителя.

109. Заявитель письменно уведомляется о результатах проверки в течение 10 рабочих дней со дня подписания акта проверки.

Уведомление направляется получателю субсидии через организации почтовой связи на бланке аппарата Губернатора за подписью руководителя аппарата Губернатора.

110. Контроль за полнотой и качеством предоставления государственной услуги может также осуществляться иными надзорными органами в пределах их компетенции и в соответствии с нормативными документами, регулирующими их деятельность.

**Глава 32. ОТВЕТСТВЕННОСТЬ ДОЛЖНОСТНЫХ ЛИЦ ИСПОЛНИТЕЛЬНОГО ОРГАНА ЗА РЕШЕНИЯ И ДЕЙСТВИЯ (БЕЗДЕЙСТВИЕ), ПРИНИМАЕМЫЕ (ОСУЩЕСТВЛЯЕМЫЕ) ИМИ В ХОДЕ ПРЕДОСТАВЛЕНИЯ ГОСУДАРСТВЕННОЙ УСЛУГИ**

111. Обязанность соблюдения положений настоящего административного регламента закрепляется в должностных регламентах государственных гражданских служащих аппарата Губернатора.

При выявлении нарушений прав заявителей в связи с исполнением настоящего административного регламента виновные в нарушении должностные лица аппарата Губернатора привлекаются к ответственности в соответствии с законодательством Российской Федерации.

**Глава 33. ПОЛОЖЕНИЯ, ХАРАКТЕРИЗУЮЩИЕ ТРЕБОВАНИЯ К ПОРЯДКУ И ФОРМАМ КОНТРОЛЯ ЗА ПРЕДОСТАВЛЕНИЕМ ГОСУДАРСТВЕННОЙ УСЛУГИ, В ТОМ ЧИСЛЕ СО СТОРОНЫ ГРАЖДАН, ИХ ОБЪЕДИНЕНИЙ И ОРГАНИЗАЦИЙ**

112. Контроль за предоставлением государственной услуги со стороны граждан, их объединений и организаций осуществляется путем информирования Управления о фактах:

112.1. нарушения прав и законных интересов заявителей решением, действием (бездействием) исполнительного органа, предоставляющего государственную услугу, а также его должностных лиц;

112.2. нарушения положений настоящего административного регламента или иных нормативных правовых актов, устанавливающих требования к предоставлению государственной услуги;

112.3. некорректного поведения должностных лиц Управления, нарушения правил служебной этики при предоставлении государственной услуги.

113. Информацию, указанную в пункте 112 настоящего административного регламента, граждане, их объединения и организации могут сообщить по телефону Управления, указанному в пункте 8 настоящего административного регламента, а также через официальный сайт в информационно-телекоммуникационной сети «Интернет»: www.irkobl.ru.

114. Контроль за предоставлением государственной услуги осуществляется в соответствии с законодательством Российской Федерации.

**Раздел V. ДОСУДЕБНЫЙ (ВНЕСУДЕБНЫЙ) ПОРЯДОК ОБЖАЛОВАНИЯ РЕШЕНИЙ И ДЕЙСТВИЙ (БЕЗДЕЙСТВИЯ) ИСПОЛНИТЕЛЬНОГО ОРГАНА, ПРЕДОСТАВЛЯЮЩЕГО ГОСУДАРСТВЕННУЮ УСЛУГУ, А ТАКЖЕ ЕГО ДОЛЖНОСТНЫХ ЛИЦ**

**Глава 34. ОБЖАЛОВАНИЕ РЕШЕНИЙ И ДЕЙСТВИЙ (БЕЗДЕЙСТВИЯ) АППАРАТА ГУБЕРНАТОРА, А ТАКЖЕ ЕГО ДОЛЖНОСТНЫХ ЛИЦ**

115. Предметом досудебного (внесудебного) обжалования заявителями являются решения и действия (бездействие) аппарата Губернатора, а также его должностных лиц, связанные с предоставлением государственной услуги.

116. С целью обжалования решений и действий (бездействия) аппарата Губернатора, а также его должностных лиц заявитель вправе обратиться в аппарат Губернатора с жалобой на решения и действия (бездействие) аппарата Губернатора, а также его должностных лиц (далее - жалоба).

117. Заявитель может обратиться с жалобой в том числе в следующих случаях:

117.1. нарушение срока регистрации документов о предоставлении государственной услуги;

117.2. нарушение срока предоставления государственной услуги;

117.3. требование у заявителя документов, не предусмотренных нормативными правовыми актами Российской Федерации, нормативными правовыми актами Иркутской области, настоящим административным регламентом для предоставления государственной услуги;

117.4. отказ в приеме документов, предоставление которых предусмотрено нормативными правовыми актами Российской Федерации, нормативными правовыми актами Иркутской области, настоящим административным регламентом для предоставления государственной услуги;

117.5. отказ в предоставлении государственной услуги по основаниям, не предусмотренным федеральными законами и принятыми в соответствии с ними иными нормативными правовыми актами Российской Федерации, нормативными правовыми актами Иркутской области, а также настоящим административным регламентом;

117.6. затребование с заявителя при предоставлении государственной услуги платы, не предусмотренной нормативными правовыми актами Российской Федерации, нормативными правовыми актами Иркутской области;

117.7. отказ органа, предоставляющего государственную услугу, его должностного лица в исправлении допущенных опечаток и ошибок в выданных в результате предоставления государственной услуги документах либо нарушение установленного срока таких исправлений.

118. Жалоба может быть подана в письменной форме на бумажном носителе либо в электронной форме одним из следующих способов:

- 118.1. лично по адресу: 664027, Иркутская область, г. Иркутск, ул. Ленина, д. 1А; факс: (3952) 25-60-17;
- 118.2. через организации почтовой связи на адрес: 664027, Иркутская область, г. Иркутск, ул. Ленина, д. 1А. Печать: аппарат Губернатора Иркутской области и Правительства Иркутской области;
- 118.3. через многофункциональный центр предоставления государственных и муниципальных услуг;
- 118.4. через Региональный портал;
- 118.5. через официальный сайт в информационно-телекоммуникационной сети «Интернет»: www.irkobl.ru;
- 118.6. через портал федеральной государственной информационной системы, обеспечивающей процесс досудебного (внесудебного) обжалования решений и действий (бездействия), совершенных при предоставлении государственных и муниципальных услуг органами, предоставляющими государственные и муниципальные услуги, их должностными лицами, государственными и муниципальными служащими с использованием информационно-телекоммуникационной сети «Интернет».

119. Прием жалоб в письменной форме осуществляется Управлением в месте, где заявитель подавал запрос на получение государственной услуги, нарушение порядка которой обжалуется, либо в месте, где заявителем получен результат указанной государственной услуги. Время приема жалоб должно совпадать со временем предоставления государственных услуг.

120. Поступившая жалоба подлежит обязательной регистрации в течение одного рабочего дня со дня ее поступления, и в течение трех рабочих дней со дня ее регистрации заявителю направляется уведомление о дате и месте ее рассмотрения.

121. Жалоба должна содержать:

- 121.1. наименование органа, предоставляющего государственную услугу, должностного лица органа, предоставляющего государственную услугу, либо государственного гражданского служащего, решения и действия (бездействия) которых обжалуются;

121.2. наименование, сведения о месте нахождения заявителя, а также номер (номера) контактного телефона, адрес (адреса) электронной почты (при наличии) и почтовый адрес, по которым должен быть направлен ответ заявителю;

121.3. сведения об обжалуемых решениях и действиях (бездействиях) аппарата Губернатора, его должностного лица;

121.4. доводы, на основании которых заявитель не согласен с решением и действием (бездействием) аппарата Губернатора, его должностного лица. Заявителем могут быть представлены документы (при наличии), подтверждающие доводы заявителя, либо их копии.

122. При рассмотрении жалобы:

- 122.1. обеспечивается объективное, всестороннее и своевременное рассмотрение жалобы, в случае необходимости – с участием заявителя, направившего жалобу;

122.2. по результатам рассмотрения жалобы принимаются меры, направленные на восстановление или защиту нарушенных прав, свобод и законных интересов заявителя;

122.3. обеспечивается по просьбе заявителя предоставление заявителю информации и документов (их копий), необходимых для обоснования и рассмотрения жалобы в течение трех рабочих дней со дня регистрации жалобы.

123. Жалоба подлежит рассмотрению в течение 15 рабочих дней со дня ее регистрации, а в случае обжалования отказа в приеме документов у заявителя либо в исправлении допущенных опечаток и ошибок или в случае обжалования нарушения установленного срока таких исправлений – в течение пяти рабочих дней со дня ее регистрации.

124. Порядок рассмотрения отдельных жалоб:

124.1. если в жалобе не указаны наименование заявителя, а также адрес электронной почты или почтовый адрес, по которым должен быть направлен ответ заявителю, ответ на жалобу не дается;

124.2. при получении жалобы, в которой содержатся нецензурные или оскорбительные выражения, угрозы жизни, здоровью или имуществу должностного лица, а также членам его семьи, руководитель аппарата Губернатора оставляет жалобу без ответа по существу поставленных в ней вопросов и в течение семи рабочих дней в письменной форме на бумажном носителе или в электронной форме сообщает лицу, направившему жалобу, о недопустимости злоупотребления правом;

124.3. если текст письменной жалобы не поддается прочтению, ответ на жалобу не дается, о чем в течение семи рабочих дней со дня регистрации жалобы сообщается заявителю, направившему жалобу, в том случае, если его наименование и почтовый адрес (адрес электронной почты) подпадают прочтению;

124.4. если в жалобе содержится вопрос, на который заявителю неоднократно давались письменные ответы по существу и в связи с ранее направляемыми жалобами, при этом в жалобе не приводятся новые доводы или обстоятельства, руководитель аппарата Губернатора принимает решение о безосновательности очередной жалобы и прекращении переписки по данному вопросу при условии, что указанная жалоба и ранее направляемые жалобы направлялись в аппарат Губернатора. О данном решении заявитель, направивший жалобу, уведомляется в письменной форме на бумажном носителе или в электронной форме в течение семи рабочих дней.

125. По результатам рассмотрения жалобы аппарат Губернатора принимает одно из следующих решений:

125.1. удовлетворяет жалобу;

125.2. отказывает в удовлетворении жалобы.

126. Не позднее дня, следующего за днем принятия решения, указанного в пункте 125 настоящего административного регламента, заявителю в письменной форме и по его желанию в электронной форме направляется мотивированный ответ о результатах рассмотрения жалобы.

127. В ответе по результатам рассмотрения жалобы указываются:

127.1. наименование органа, предоставляющего государственную услугу, рассмотревшего жалобу, должность, фамилия, имя, отчество (при наличии) его должностного лица, подготовившего ответ на жалобу;

127.2. номер, дата, место принятия решения;

127.3. наименование заявителя, подавшего жалобу;

127.4. основания для принятия решения по жалобе;

127.5. принятое по жалобе решение;

127.6. в случае, если жалоба признана обоснованной, сроки устранения выявленных нарушений, в том числе, срок предоставления результата государственной услуги;

127.7. сведения о порядке обжалования принятого по жалобе решения.

128. Основаниями отказа в удовлетворении жалобы являются:

128.1. наличие вступившего в законную силу решения суда, арбитражного суда по жалобе о том же предмете и по тем же основаниям;

128.2. подача жалобы лицом, полномочия которого не подтверждены в порядке, установленном законодательством Российской Федерации;

128.3. наличие решения аппарата Губернатора по жалобе, принятого ранее в отношении того же заявителя и по тому же предмету жалобы.

129. Решение, принятое по результатам рассмотрения жалобы, может быть обжаловано в порядке, установленном законодательством Российской Федерации.

130. В случае установления в ходе или по результатам рассмотрения жалобы признаков состава административного правонарушения или преступления должностное лицо, наделенное полномочиями по рассмотрению жалоб, незамедлительно направляет имеющиеся материалы в органы прокуратуры.

131. Способы информирования заявителей о порядке подачи и рассмотрения жалобы являются:

131.1. личное обращение заявителей в аппарат Губернатора;

131.2. через организации почтовой связи;

131.3. с помощью средств электронной связи (направление письма на адрес электронной почты аппарата Губернатора);


131.4. с помощью телефонной и факсимильной связи;

131.5. через Региональный портал.

#### Приложение

к административному регламенту предоставления государственной услуги «Предоставление субсидий из областного бюджета в целях финансового обеспечения (возмещения) затрат в связи с выполнением работ, оказанием услуг по освещению в средствах массовой информации вопросов государственной политики Иркутской области в сфере социально-экономического, общественно-политического и культурного развития Иркутской области, в том числе деятельности Губернатора Иркутской области и Правительства Иркутской области, а также иных исполнительных органов государственной власти Иркутской области»

#### БЛОК-СХЕМА АДМИНИСТРАТИВНЫХ ПРОЦЕДУР ПРЕДОСТАВЛЕНИЯ ГОСУДАРСТВЕННОЙ УСЛУГИ

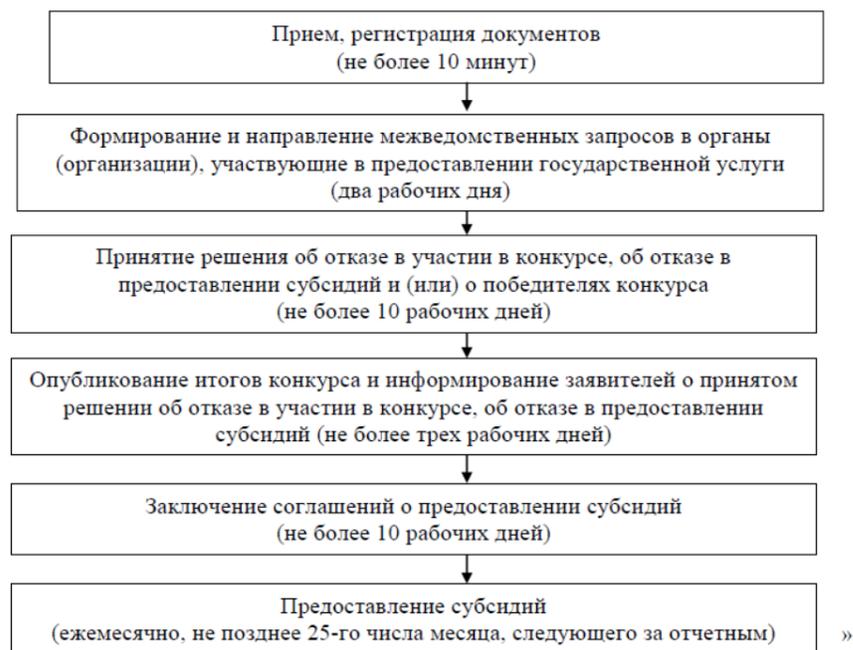

## ОБЪЯВЛЕНИЕ

### о приеме документов для участия в конкурсе на замещение вакантной должности руководителя государственной образовательной организации

Министерство образования Иркутской области объявляет конкурс на замещение вакантной должности **директора Государственного бюджетного профессионального образовательного учреждения Иркутской области «Братский торгово-технологический техникум»**.

**1. Требования, предъявляемые к кандидату на замещение должности руководителя государственной образовательной организации:**

- гражданство Российской Федерации;
- достижение возраста 18 лет;
- владение государственным языком Российской Федерации;
- наличие высшего профессионального образования по направлениям подготовки «Государственное и муниципальное управление», «Менеджмент», «Управление персоналом» и стаж работы на педагогических должностях не менее 5 лет или высшее профессиональное образование и дополнительное профессиональное образование в области государственного и муниципального управления или менеджмента и экономики и стаж работы на педагогических и руководящих должностях не менее 5 лет;
- профессиональные знания и навыки, необходимые для исполнения должностных обязанностей;
- знание Конституции Российской Федерации, федерального и областного законодательства, в том числе в области отраслевого законодательства, соответствующего направлению деятельности в сфере образования, иные нормативные правовые акты, соответствующие направлению деятельности, правила и нормы охраны труда, техники безопасности;
- умение работать в коллективе, обладать навыками работы с оргтехникой, правилами деловой переписки и оформления официальных документов, навыками работы на уровне пользователя с компьютерной техникой, необходимым программным обеспечением, информационно – правовыми системами.

**2. Гражданину Российской Федерации, изъявившему желание участвовать в конкурсе, необходимо представить следующие документы:**

- 1) личное заявление;
- 2) личный листок по учету кадров;
- 3) фотографию 3x4 см;
- 4) копию трудовой книжки, заверенную по предыдущему месту работы;
- 5) копии документов об образовании;
- 6) мотивационное письмо о занятии вакантной должности руководителя образовательной организации;
- 7) справку о доходах, о расходах, об имуществе и обязательствах имущественного характера;
- 8) справку о доходах, о расходах, об имуществе и обязательствах имущественного характера своих супруги (супруга) и несовершеннолетних детей;
- 9) согласие на обработку персональных данных;
- 10) справку о наличии (отсутствии) судимости, в том числе погашенной и снятой, (и (или) факта уголовного преследования либо о прекращении уголовного преследования).

Паспорт или иной документ, удостоверяющий личность Кандидата, предъявляются лично на заседании Конкурсной комиссии.

**3. Основные характеристики и сведения об образовательной организации:**

Государственное бюджетное профессиональное образовательное учреждение Иркутской области «Братский торгово-технологический техникум» (далее – техникум) находится по адресу: г. Братск, ж.р. Гидростроитель, ул. Енисейская, 66/7; тел.(8 395 3) 31-02-73.

Свою деятельность учреждение осуществляет в соответствии с лицензией от 13 марта 2015 года № 7443 серия 38 Л01 № 0002109 и свидетельством о государственной аккредитации от 27 марта 2015 года № 2927 серия 38 А01 № 0001185.

Техникум реализует 5 программ среднего профессионального образования:

- Повар, кондитер
- Продавец, контролер-кассир
- Коммерция (по отраслям)
- Технология продукции общественного питания
- Экономика и бухгалтерский учет (по отраслям),

а также программы профессионального обучения и дополнительные профессиональные программы обучения незаинтересованного населения по договорам с центром занятости населения и переподготовки и повышения квалификации работающих граждан по договорам с предприятиями и организациями г. Братска и Братского района.

Подготовка квалифицированных рабочих, служащих и специалистов среднего звена осуществляется в техникуме по очной и заочной формам обучения.

Контингент студентов составляет 489 человек, в том числе 416 человек обучаются по очной форме обучения.

Выпуск специалистов в 2016 году составил 105 человек по очной форме обучения. Трудоустройство выпускников составило 87,6%, призваны в ряды вооруженных сил Российской Федерации – 3,8%, оформили отпуск по уходу за ребенком 8,6%. Прием студентов в 2016 году составил 215 человек, в том числе по очной форме обучения - 175 человек, выполнение контрольных цифр приема - 100%.

Техникум располагает административным и 4-этажным учебным корпусами, соединенными между собой теплым переходом, общей площадью 5149,5 кв.м. В техникуме 16 учебных кабинетов, 3 учебных цеха, 1 учебно-производственная мастерская, 8 лабораторий, 2 паспортизированных кабинета по информационным технологиям, спортивный и актовый залы, библиотека, столовая на 120 посадочных мест, служебные кабинеты, имеется благоустроенное общежитие секционного типа на 400 мест.

В техникуме функционируют коллегиальные органы управления: общее собрание работников и представителей обучающихся, педагогический совет и совет учреждения, студенческий совет, родительский комитет.

В техникуме трудятся 80 работников, в том числе 40 педагогических. Среди педагогов и мастеров производственного обучения 75% имеют высшее образование, 60% имеют высшую и первую квалификационную категорию.

Основными социальными партнерами техникума являются:

ОАО «Падун-Хлеб», Торговый дом «Полис», ООО «Скат», ИП «Тарасова С.М.», ООО «Каскад Плюс», ресторан «Турист», ООО «Пешков», закусочная «Калипсо», столовая ФГБОУ ВПО БрГУ, ИП Ковалева Н.И. харчевня «Славянский двор», ООО «Триумф», ИП «Бородий В.А.», ООО «АЛКОМАРКЕТ», ООО «ОРЛАН» и др.

**4. Место и время приема документов**

Документы, указанные в пункте 2 настоящего объявления, представляются в министерство образования Иркутской области в течение 21 дня со дня объявления об их приеме.

Документы принимаются по адресу: 664025 г. Иркутск, ул. Российская, д. 21, кабинет № 13, с 09.00 до 17.00 (обед с 13.00 до 14.00), кроме субботы, воскресенья и праздничных дней.

Документы должны быть поданы не позднее 16 часов (время местное) 08 ноября 2016 года.

Несвоевременное представление документов, представление их не в полном объеме или с нарушением правил оформления являются основанием для отказа гражданину в их приеме.

**5. Дата, время и место проведения конкурса**

Планируемая дата проведения конкурса: 15 ноября 2016 года в министерстве образования Иркутской области по адресу: г. Иркутск, ул. Российская, д. 21. Информация об итогах конкурса направляется в письменной форме кандидату в течение пяти рабочих дней.

**6. За разъяснениями по всем вопросам проведения конкурса** обращаться в отдел государственной гражданской службы и кадровой работы министерства образования Иркутской области по телефону (395-2) 34-00-72, с 09.00 до 13.00 и с 14.00 до 16.00 (время местное), e-mail: [MailSA@38edu.ru](mailto:MailSA@38edu.ru), сайт министерства образования Иркутской области [www.38edu.ru](http://www.38edu.ru).

Заместитель министра образования  
Иркутской области  
М.А. Парфенов

**ПРАВИТЕЛЬСТВО ИРКУТСКОЙ ОБЛАСТИ**

**РАСПОРЯЖЕНИЕ**

26 сентября 2016 года

Иркутск

№ 549-рп

В соответствии с Порядком осуществления оценки эффективности деятельности государственных учреждений Иркутской области, утвержденным постановлением Правительства Иркутской области от 3 марта 2015 года № 65-пп, руководствуясь частью 4 статьи 66, статьей 67 Устава Иркутской области:

1. Утвердить План осуществления оценки эффективности деятельности государственных учреждений Иркутской области Советом по оценке эффективности деятельности государственных учреждений Иркутской области
2. Настоящее распоряжение подлежит официальному опубликованию в общественно-политической газете «Областная» и размещению в информационно - телекоммуникационной сети «Интернет» на официальном портале Иркутской области.

Первый заместитель Губернатора  
Иркутской области – Председатель  
Правительства Иркутской области  
А.С. Битаров

**Об утверждении Плана осуществления оценки эффективности деятельности государственных учреждений Иркутской области Советом по оценке эффективности деятельности государственных учреждений Иркутской области на 2017 год**

УТВЕРЖДЕН  
распоряжением Правительства Иркутской области  
от 26 сентября 2016 года № 549-рп

**ПЛАН  
ОСУЩЕСТВЛЕНИЯ ОЦЕНКИ ЭФФЕКТИВНОСТИ ДЕЯТЕЛЬНОСТИ ГОСУДАРСТВЕННЫХ УЧРЕЖДЕНИЙ ИРКУТСКОЙ ОБЛАСТИ СОВЕТОМ ПО ОЦЕНКЕ ЭФФЕКТИВНОСТИ ДЕЯТЕЛЬНОСТИ  
ГОСУДАРСТВЕННЫХ УЧРЕЖДЕНИЙ ИРКУТСКОЙ ОБЛАСТИ НА 2017 ГОД**

№ п/п	Наименование государственного учреждения Иркутской области	Дата начала и дата окончания осуществления оценки эффективности деятельности государственных учреждений Иркутской области Советом по оценке эффективности деятельности государственных учреждений Иркутской области	Ответственные исполнители за:	
			подготовку и представление необходимых документов в министерство имущественных отношений Иркутской области	проверку полноты представленных документов и внесение их на рассмотрение Совета по оценке эффективности деятельности государственных учреждений Иркутской области
<b>Государственные учреждения Иркутской области, в отношении которых функции учредителя осуществляет министерство образования Иркутской области</b>				
1.	Государственное бюджетное профессиональное образовательное учреждение Иркутской области «Ангарский педагогический колледж»	01.03-12.04	министерство образования Иркутской области	Совет по оценке эффективности деятельности государственных учреждений Иркутской области
2.	Государственное бюджетное профессиональное образовательное учреждение Иркутской области «Братский педагогический колледж»			
3.	Государственное бюджетное учреждение дополнительного образования Иркутской области «Центр развития творчества детей и юношества «Узорочье»			
4.	Государственное общеобразовательное казенное учреждение Иркутской области для детей-сирот и детей, оставшихся без попечения родителей «Специальная (коррекционная) школа-интернат г. Киренска»			
5.	Государственное общеобразовательное казенное учреждение Иркутской области для детей-сирот и детей, оставшихся без попечения родителей «Специальная (коррекционная) школа-интернат № 6 г. Зима»			
6.	Областное государственное автономное образовательное учреждение для детей, нуждающихся в психолого-педагогической и медико-социальной помощи, «Центр психолого-медико-социального сопровождения»			
7.	Государственное общеобразовательное казенное учреждение Иркутской области для детей-сирот и детей, оставшихся без попечения родителей «Специальная (коррекционная) школа-интернат № 28 г. Тулуна»			
8.	Государственное общеобразовательное казенное учреждение Иркутской области для детей-сирот и детей, оставшихся без попечения родителей «Специальная (коррекционная) школа-интернат р.п. Усть-Уда»			
9.	Государственное автономное учреждение дополнительного профессионального образования Иркутской области «Региональный центр мониторинга и развития профессионального образования»			
10.	Государственное общеобразовательное бюджетное учреждение Иркутской области для детей-сирот и детей, оставшихся без попечения родителей «Специальная (коррекционная) школа-интернат п. Целинные Земли»			
11.	Государственное бюджетное профессиональное образовательное учреждение Иркутской области «Черемховский педагогический колледж»			
12.	Государственное общеобразовательное бюджетное учреждение Иркутской области «Иркутский кадетский корпус»			
13.	Государственное общеобразовательное казенное учреждение Иркутской области для детей-сирот и детей, оставшихся без попечения родителей «Специальная (коррекционная) школа-интернат г. Саянска»			
14.	Государственное общеобразовательное казенное учреждение Иркутской области – кадетская школа-интернат «Усольский гвардейский кадетский корпус»			
15.	Государственное автономное профессиональное образовательное учреждение Иркутской области «Черемховский техникум промышленной индустрии и сервиса»			
16.	Государственное бюджетное профессиональное образовательное учреждение Иркутской области «Тайшетский промышленно-технологический техникум»			
17.	Государственное бюджетное профессиональное образовательное учреждение Иркутской области «Чунский многопрофильный техникум»			
18.	Государственное бюджетное профессиональное образовательное учреждение Иркутской области «Нижеудинский техникум железнодорожного транспорта»			
19.	Государственное автономное профессиональное образовательное учреждение Иркутской области «Ангарский техникум строительных технологий»			
20.	Государственное автономное профессиональное образовательное учреждение Иркутской области «Ангарский техникум общественного питания и торговли»			
21.	Государственное автономное профессиональное образовательное учреждение Иркутской области «Профессиональное училище № 60» с. Оек			
22.	Государственное автономное профессиональное образовательное учреждение Иркутской области «Братский профессиональный техникум»			
23.	Государственное бюджетное профессиональное образовательное учреждение Иркутской области «Братский торгово-технологический техникум»			
24.	Государственное бюджетное профессиональное образовательное учреждение Иркутской области «Химико-технологический техникум г. Саянска»			
25.	Государственное бюджетное профессиональное образовательное учреждение Иркутской области «Профессиональное училище № 58 р.п. Юрты»			
26.	Государственное бюджетное профессиональное образовательное учреждение Иркутской области «Ангарский техникум рекламы и промышленных технологий»			
27.	Государственное бюджетное профессиональное образовательное учреждение Иркутской области «Свирский электромеханический техникум»			
28.	Государственное бюджетное профессиональное образовательное учреждение Иркутской области «Усольский аграрно-промышленный техникум»			
29.	Государственное автономное профессиональное образовательное учреждение Иркутской области «Усольский индустриальный техникум»			
30.	Государственное автономное профессиональное образовательное учреждение Иркутской области «Заларинский агропромышленный техникум»			
31.	Государственное бюджетное профессиональное образовательное учреждение Иркутской области «Зиминский железнодорожный техникум»			
32.	Государственное бюджетное профессиональное образовательное учреждение Иркутской области «Усть-Кутский промышленный техникум»			
33.	Государственное бюджетное профессиональное образовательное учреждение Иркутской области «Усольский техникум сферы обслуживания»			
34.	Государственное бюджетное профессиональное образовательное учреждение Иркутской области «Профессиональное училище № 39 п. Центральный Хазан»			
35.	Государственное автономное профессиональное образовательное учреждение Иркутской области «Балаганский аграрно-технологический техникум»			
36.	Государственное бюджетное профессиональное образовательное учреждение Иркутской области «Профессиональное училище № 48 п. Подгорный»			
37.	Государственное бюджетное профессиональное образовательное учреждение Иркутской области «Усть-Илимский техникум лесопромышленных технологий и сферы услуг»			
38.	Государственное бюджетное профессиональное образовательное учреждение Иркутской области «Иркутский техникум речного и автомобильного транспорта»			
39.	Государственное бюджетное профессиональное образовательное учреждение Иркутской области «Братский политехнический колледж»			
40.	Государственное бюджетное профессиональное образовательное учреждение Иркутской области «Усть-Илимский техникум отраслевых технологий»			
41.	Государственное автономное профессиональное образовательное учреждение Иркутской области «Иркутский техникум индустрии питания»			
42.	Государственное автономное профессиональное образовательное учреждение Иркутской области «Иркутский технологический колледж»			
43.	Государственное бюджетное профессиональное образовательное учреждение Иркутской области «Ульканский межотраслевой техникум»			
44.	Государственное бюджетное профессиональное образовательное учреждение Иркутской области «Профессиональный колледж г. Железногорска-Илимского»			
45.	Государственное общеобразовательное бюджетное учреждение Иркутской области «Специальная (коррекционная) школа-интернат для обучающихся с нарушениями слуха № 9 г. Иркутска»			
46.	Государственное общеобразовательное бюджетное учреждение Иркутской области для детей-сирот и детей, оставшихся без попечения родителей «Школа-интернат музыкантских воспитанников г. Иркутска»			
47.	Государственное общеобразовательное казенное учреждение Иркутской области для детей-сирот и детей, оставшихся без попечения родителей «Школа-интернат № 7 г. Ангарска»			
		17.04-30.05		

48.	Областное государственное образовательное казенное учреждение для детей-сирот и детей, оставшихся без попечения родителей, детский дом с. Бирюса	04.09-13.10											
49.	Государственное общеобразовательное казенное учреждение Иркутской области «Специальная (коррекционная) школа № 4 г. Иркутск»												
50.	Государственное общеобразовательное казенное учреждение Иркутской области для детей-сирот и детей, оставшихся без попечения родителей «Специальная (коррекционная) школа-интернат № 25 г. Братска»												
51.	Государственное общеобразовательное казенное учреждение Иркутской области для детей-сирот и детей, оставшихся без попечения родителей «Специальная (коррекционная) школа-интернат с. Илир»												
52.	Государственное общеобразовательное казенное учреждение Иркутской области для детей-сирот и детей, оставшихся без попечения родителей «Специальная (коррекционная) школа-интернат № 2 г. Черемхово»												
53.	Государственное общеобразовательное казенное учреждение Иркутской области для детей-сирот и детей, оставшихся без попечения родителей «Специальная (коррекционная) школа-интернат № 6 г. Нижнеудинска»												
54.	Государственное общеобразовательное казенное учреждение Иркутской области «Специальная (коррекционная) школа-интернат для обучающихся с нарушением опорно-двигательного аппарата № 20 г. Иркутск»												
55.	Государственное общеобразовательное казенное учреждение Иркутской области «Санаторная школа-интернат № 4 г. Усолье-Сибирское»												
56.	Государственное общеобразовательное казенное учреждение Иркутской области для детей-сирот и детей, оставшихся без попечения родителей «Специальная (коррекционная) школа-интернат № 1 г. Ангарска»												
57.	Государственное бюджетное учреждение Иркутской области «Центр психолого-педагогической, медицинской и социальной помощи, профилактики, реабилитации и коррекции»												
58.	Государственное общеобразовательное казенное учреждение Иркутской области для детей-сирот и детей, оставшихся без попечения родителей «Специальная (коррекционная) школа-интернат № 3 г. Иркутск»												
59.	Государственное общеобразовательное казенное учреждение Иркутской области «Специальная (коррекционная) школа - интернат для обучающихся с нарушениями зрения № 8 г. Иркутск»												
60.	Государственное общеобразовательное казенное учреждение Иркутской области для детей-сирот и детей, оставшихся без попечения родителей «Специальная (коррекционная) школа-интернат р.п. Квиток»												
61.	Государственное общеобразовательное казенное учреждение Иркутской области «Специальная (коррекционная) школа - интернат для обучающихся с нарушениями слуха г. Черемхово»												
62.	Государственное общеобразовательное казенное учреждение Иркутской области для детей-сирот и детей, оставшихся без попечения родителей «Школа-интернат № 11 р.п. Лесогорск»												
63.	Государственное общеобразовательное казенное учреждение Иркутской области «Санаторная школа-интернат № 12 г. Иркутск»												
64.	Государственное общеобразовательное казенное учреждение Иркутской области «Специальная (коррекционная) школа-интернат № 19 г. Тайшета»												
65.	Государственное общеобразовательное казенное учреждение Иркутской области «Специальная (коррекционная) школа № 3 г. Тулуна»												
66.	Государственное общеобразовательное казенное учреждение Иркутской области «Специальная (коррекционная) школа № 1 г. Усолье-Сибирское»												
67.	Государственное общеобразовательное казенное учреждение Иркутской области «Специальная (коррекционная) школа г. Усть-Илимска»												
68.	Государственное общеобразовательное казенное учреждение Иркутской области «Специальная (коррекционная) школа № 1 г. Черемхово»												
69.	Государственное общеобразовательное казенное учреждение Иркутской области «Специальная (коррекционная) школа № 2 г. Ангарска»												
70.	Государственное общеобразовательное казенное учреждение Иркутской области «Специальная (коррекционная) школа г. Бодайбо»												
71.	Государственное общеобразовательное казенное учреждение Иркутской области «Специальная (коррекционная) школа № 27 г. Братска»												
72.	Государственное общеобразовательное казенное учреждение Иркутской области «Специальная (коррекционная) школа-интернат № 33 г. Братска»												
73.	Государственное общеобразовательное казенное учреждение Иркутской области «Специальная (коррекционная) школа г. Вихоревка»												
74.	Государственное общеобразовательное казенное учреждение Иркутской области для детей-сирот и детей, оставшихся без попечения родителей «Специальная (коррекционная) школа-интернат с. Ербогазачен»												
75.	Государственное общеобразовательное казенное учреждение Иркутской области «Специальная (коррекционная) школа № 1 г. Иркутск»												
76.	Государственное общеобразовательное казенное учреждение Иркутской области «Специальная (коррекционная) школа № 5 г. Иркутск»												
77.	Государственное общеобразовательное казенное учреждение Иркутской области «Специальная (коррекционная) школа № 6 г. Иркутск»												
78.	Государственное общеобразовательное казенное учреждение Иркутской области «Специальная (коррекционная) школа № 7 г. Иркутск»												
79.	Государственное общеобразовательное казенное учреждение Иркутской области «Специальная (коррекционная) школа VII вида № 10 г. Иркутск»												
80.	Государственное общеобразовательное казенное учреждение Иркутской области «Специальная (коррекционная) школа для обучающихся с нарушением речи № 11 г. Иркутск»												
81.	Государственное общеобразовательное казенное учреждение Иркутской области «Специальная (коррекционная) школа № 14 г. Иркутск»												
82.	Областное государственное автономное образовательное учреждение дополнительного профессионального образования (повышения квалификации) специалистов «Институт развития образования Иркутской области»					01.11-14.12							
83.	Государственное бюджетное профессиональное образовательное учреждение Иркутской области «Боханский педагогический колледж им. Д. Банзарова»												
84.	Государственное бюджетное учреждение дополнительного образования Иркутской области «Центр дополнительного образования детей»												
85.	Областное государственное образовательное казенное учреждение для детей-сирот и детей, оставшихся без попечения родителей, детский дом с. Казачье												
86.	Государственное бюджетное профессиональное образовательное учреждение Иркутской области «Боханский аграрный техникум»												
87.	Государственное бюджетное профессиональное образовательное учреждение Иркутской области «Усть-Ордынский аграрный техникум»												
88.	Государственное бюджетное профессиональное образовательное учреждение Иркутской области «Киренский профессионально-педагогический колледж»												
89.	Государственное общеобразовательное казенное учреждение Иркутской области для детей-сирот и детей, оставшихся без попечения родителей «Специальная (коррекционная) школа-интернат п. Кутулик»												
90.	Государственное специальное учебно-воспитательное общеобразовательное учреждение Иркутской области для обучающихся с девиантным (общественно опасным) поведением «Специальная (коррекционная) общеобразовательная школа»												
91.	Государственное автономное профессиональное образовательное учреждение Иркутской области «Иркутский колледж экономики, сервиса и туризма»												
92.	Государственное автономное профессиональное образовательное учреждение Иркутской области «Ангарский индустриальный техникум»												
93.	Государственное бюджетное профессиональное образовательное учреждение Иркутской области «Иркутский техникум машиностроения им. Н.П. Трапезникова»												
94.	Государственное автономное профессиональное образовательное учреждение Иркутской области «Братский индустриально-металлургический техникум»												
95.	Государственное автономное профессиональное образовательное учреждение Иркутской области «Байкальский техникум отраслевых технологий и сервиса»												
96.	Государственное автономное профессиональное образовательное учреждение Иркутской области «Иркутский техникум авиационного и материалообработки»												
97.	Государственное бюджетное профессиональное образовательное учреждение Иркутской области «Иркутский техникум архитектуры и строительства»												
98.	Государственное бюджетное профессиональное образовательное учреждение Иркутской области «Ангарский автотранспортный техникум»												
99.	Государственное бюджетное профессиональное образовательное учреждение Иркутской области «Иркутский техникум транспорта и строительства»												
100.	Государственное бюджетное профессиональное образовательное учреждение Иркутской области «Иркутский региональный колледж педагогического образования»												
101.	Государственное бюджетное профессиональное образовательное учреждение Иркутской области «Ангарский политехнический техникум»												
102.	Государственное бюджетное профессиональное образовательное учреждение Иркутской области «Ангарский промышленно-экономический техникум»												
103.	Государственное бюджетное профессиональное образовательное учреждение Иркутской области «Бодайбинский горный техникум»												
104.	Государственное бюджетное профессиональное образовательное учреждение Иркутской области «Иркутский энергетический колледж»												
105.	Государственное бюджетное профессиональное образовательное учреждение Иркутской области «Иркутский колледж автомобильного транспорта и дорожного строительства»												
106.	Государственное бюджетное профессиональное образовательное учреждение Иркутской области «Иркутский аграрный техникум»												
107.	Государственное бюджетное профессиональное образовательное учреждение Иркутской области «Тулунский аграрный техникум»												
108.	Государственное бюджетное профессиональное образовательное учреждение Иркутской области «Черемховский горнотехнический колледж им. М.И. Шадова»												
109.	Государственное бюджетное профессиональное образовательное учреждение Иркутской области «Иркутский авиационный техникум»												
110.	Государственное бюджетное учреждение дополнительного образования Иркутской области «Центр развития дополнительного образования детей»												
111.	Государственное бюджетное профессиональное образовательное учреждение Иркутской области «Иркутский гидрометеорологический техникум»												
112.	Государственное бюджетное профессиональное образовательное учреждение Иркутской области «Братский промышленный техникум»												
<b>Государственные учреждения Иркутской области, в отношении которых функции учредителя осуществляет министерство жилищной политики, энергетики и транспорта Иркутской области</b>													
113.	Областное государственное казенное учреждение «Центр транспорта Иркутской области»									14.11-25.12			министерство жилищной политики, энергетики и транспорта Иркутской области
114.	Областное государственное казенное учреждение «Центр энергоресурсосбережения»												
115.	Областное государственное казенное учреждение «Аналитическая оперативно-диспетчерская служба жилищно-коммунального хозяйства Иркутской области»												
министерство муниципальных отношений Иркутской области Совет по оценке эффективности деятельности государственных учреждений Иркутской области													

## ПРАВИТЕЛЬСТВО ИРКУТСКОЙ ОБЛАСТИ

## ПОСТАНОВЛЕНИЕ

23 сентября 2016 года

№ 601-пп

Иркутск

## О внесении изменений в Положение о министерстве образования Иркутской области

В соответствии с Федеральным законом от 3 июля 2016 года № 312-ФЗ «О внесении изменений в статью 36 Федерального закона «Об образовании в Российской Федерации», руководствуясь частью 4 статьи 66, статьей 67 Устава Иркутской области, Правительство Иркутской области

## ПОСТАНОВЛЯЕТ:

1. Внести в Положение о министерстве образования Иркутской области, утвержденное постановлением Правительства Иркутской области от 29 декабря 2009 года № 391/170-пп, следующие изменения:

1) в подпункте 15 пункта 7 слова «нормативов для» заменить словами «нормативов и правил»;

2) пункт 9 изложить в следующей редакции:

«9. Министерство в соответствии с законодательством:

1) разрабатывает проекты правовых актов, формирует предложения и осуществляет методическое обеспечение в установленной сфере деятельности;

2) утверждает ежегодный план и показатели деятельности;

3) обеспечивает исполнение Федерального закона от 26 февраля 1997 года № 31-ФЗ «О мобилизационной подготовке и мобилизации в Российской Федерации», нормативных правовых актов Президента Российской Федерации, нормативных правовых актов Правительства Российской Федерации в сфере мобилизационной подготовки и мобилизации, обеспечения режима военного времени и территориальной обороны;

4) обеспечивает защиту, в том числе техническую, сведений, составляющих государственную тайну, и иной информации, доступ к которой ограничен в соответствии с законодательством;

5) обеспечивает организацию и ведение гражданской обороны в министерстве;

6) является оператором в соответствии с Федеральным законом от 27 июля 2006 года № 152-ФЗ «О персональных данных»;

7) осуществляет кадровую работу в отношении государственных гражданских служащих Иркутской области в министерстве и работников, замещающих в министерстве должности, не являющиеся должностями государственной гражданской службы Иркутской области (далее – сотрудники министерства);

8) обеспечивает ведение бухгалтерского учета;

9) обеспечивает ведение делопроизводства, в том числе работу с документами ограниченного доступа;

10) обеспечивает своевременное и полное рассмотрение обращений граждан и организаций, направление на них ответов;

11) осуществляет иные функции, предусмотренные законодательством.;

3) подпункт 3 пункта 14 изложить в следующей редакции:

«3) назначает и освобождает от должности сотрудников министерства.».

2. Настоящее постановление подлежит официальному опубликованию в общественно-политической газете «Областная», а также на «Официальном интернет-портале правовой информации» ([www.pravo.gov.ru](http://www.pravo.gov.ru)).

3. Настоящее постановление вступает в силу через десять календарных дней после дня его официального опубликования.

Первый заместитель Губернатора  
Иркутской области – Председатель  
Правительства Иркутской области  
А.С. Битаров

ПРАВИТЕЛЬСТВО ИРКУТСКОЙ ОБЛАСТИ

## ПОСТАНОВЛЕНИЕ

23 сентября 2016 года

Иркутск

№ 604-пп

**О внесении изменений в постановление Правительства Иркутской области от 30 октября 2013 года № 466-пп**

Руководствуясь частью 4 статьи 66, статьей 67 Устава Иркутской области, Правительство Иркутской области **ПОСТАНОВЛЯЕТ:**

1. Внести в постановление Правительства Иркутской области от 30 октября 2013 года № 466-пп «Об утверждении административного регламента предоставления государственной услуги по включению земельных участков в границы населенных пунктов либо исключению земельных участков из границ населенных пунктов и установлению или изменению видов разрешенного использования земельных участков, включаемых в границы населенных пунктов, либо земельных участков, исключаемых из границ населенных пунктов» (далее – постановление) следующие изменения:

1) в пункте 2 цифры «2016» заменить цифрами «2017»;

2) в административном регламенте предоставления государственной услуги по включению земельных участков в границы населенных пунктов либо исключению земельных участков из границ населенных пунктов и установлению или изменению видов разрешенного использования земельных участков, включаемых в границы населенных пунктов, либо земельных участков, исключаемых из границ населенных пунктов, утвержденном постановлением:

в пункте 1 слова «Федерального фонда содействия развитию жилищного строительства», «Федеральный фонд содействия развитию жилищного строительства» заменить соответственно словами «единого института развития в жилищной сфере», «единый институт развития в жилищной сфере»;

в абзаце первом пункта 2 слова «Федеральный фонд содействия развитию жилищного строительства» заменить словами «единый институт развития в жилищной сфере»;

пункт 5 дополнить словами «(электронный адрес в информационно-телекоммуникационной сети «Интернет» <http://38.gosuslugi.ru>) (далее – Портал);

подпункт «е» пункта 11 изложить в следующей редакции:

«е) прием заявлений: г. Иркутск, ул. Мухомовой 2а, каб. 101.»;

в пункте 13 слова «<http://irkobl.ru/other/sites/sitesmo.php>» заменить словами «<http://irkobl.ru/authorities/mestnoe-samoupravlenie/sites/>»;

в пункте 17 слова «Федеральным государственным бюджетным учреждением «Федеральная кадастровая палата Федеральной службы государственной регистрации, кадастра и картографии» заменить словами «Федеральной службой государственной регистрации, кадастра и картографии»;

подпункт «а» пункта 24 изложить в следующей редакции:

«а) выписка из Единого государственного реестра недвижимости об объекте недвижимости в отношении земельного участка, включаемого в границы населенного пункта, либо земельного участка, исключаемого из границ населенного пункта.»;

в абзаце седьмом пункта 26 слова «приеме заявления и» заменить словом «рассмотрении»;

пункт 29 изложить в следующей редакции:

«29. В соответствии с Перечнем услуг, которые являются необходимыми и обязательными для предоставления государственных услуг исполнительными органами государственной власти Иркутской области и предоставляются организациями, участвующими в предоставлении государственных услуг исполнительными органами государственной власти Иркутской области, утвержденным постановлением Правительства Иркутской области от 30 декабря 2011 года № 423-пп, услуги, которые являются необходимыми и обязательными для предоставления государственной услуги, отсутствуют.»;

пункты 30, 31 признать утратившими силу;

пункт 33 изложить в следующей редакции:

«33. Плата за услуги, которые являются необходимыми и обязательными для предоставления государственной услуги, отсутствует.»;

пункт 35 признать утратившим силу;

дополнить пунктом 48<sup>1</sup> следующего содержания:

«48<sup>1</sup>. Взаимодействие заявителя либо его представителя с должностными лицами Министерства при предоставлении государственной услуги осуществляется при личном обращении заявителя либо его представителя:

а) при подаче заявления и документов, необходимых для оказания государственной услуги, – один раз;

б) при получении результата предоставления государственной услуги – один раз.

Продолжительность взаимодействия заявителя либо его представителя с должностными лицами Министерства при предоставлении государственной услуги не должна превышать 15 минут.»;

пункт 49 изложить в следующей редакции:

«49. Предоставление государственной услуги в электронной форме осуществляется в соответствии с этапами перехода на предоставление услуг (функций) в электронном виде, прилагаемыми к распоряжению Правительства Российской Федерации от 17 декабря 2009 года № 1993-р, и планом перехода на предоставление в электронном виде государственных услуг исполнительными органами государственной власти Иркутской области, утвержденным постановлением Правительства Иркутской области от 14 июня 2012 года № 344-пп, и предусматривает пять этапов:

1 этап - возможность получения информации о государственной услуге посредством Портала;

2 этап - возможность копирования и заполнения в электронном виде форм заявлений и иных документов, необходимых для получения государственной услуги, размещенных на Портале;

3 этап - возможность в целях получения государственной услуги представления документов в электронном виде с использованием Портала;

4 этап - возможность осуществления мониторинга хода предоставления государственной услуги с использованием Портала;

5 этап - возможность получения результата предоставления государственной услуги с использованием Портала.»;

в подпункте «в» пункта 54 слова «региональную государственную информационную систему «Региональный портал государственных и муниципальных услуг Иркутской области» заменить словом «Портал»;

в абзаце втором пункта 59 слова «Федеральным государственным бюджетным учреждением «Федеральная кадастровая палата Федеральной службы государственной регистрации, кадастра и картографии» заменить словами «Федеральной службой государственной регистрации, кадастра и картографии»;

в абзаце первом пункта 60 слова федеральное государственное бюджетное учреждение «Федеральная кадастровая палата Федеральной службы государственной регистрации, кадастра и картографии» заменить словами «Федеральную службу государственной регистрации, кадастра и картографии»;

в пункте 84 слова «в течение трех рабочих дней со дня получения документов, за исключением случаев» заменить словами «в течение трех дней со дня получения документов, указанных в пункте 73 настоящего административного регламента, за исключением случаев»;

в пункте 113:

в подпункте «б» слова «<http://mio.irkobl.ru>» заменить словами «<http://irkobl.ru/sites/mio/>»;

подпункт «в» изложить в следующей редакции:

«в) через Портал.»;

подпункт «г» пункта 116 изложить в следующей редакции:

«г) через Портал.»;

пункт 121 дополнить абзацем третьим следующего содержания:

«В случае поступления в Правительство Иркутской области, Министерство жалобы в отношении государственной услуги, которую оказывает другой исполнительный орган государственной власти Иркутской области, жалоба регистрируется в исполнительном органе государственной власти Иркутской области, в который она поступила, в течение одного рабочего дня со дня ее поступления и в течение одного рабочего дня со дня ее регистрации направляется в исполнительный орган государственной власти Иркутской области, предоставляющий соответствующую государственную услугу, с уведомлением заявителя (его представителя), направившего жалобу, о переадресации жалобы.»;

пункт 122 признать утратившим силу;

пункт 123 изложить в следующей редакции:

«123. Порядок рассмотрения отдельных жалоб:

а) если в жалобе не указаны фамилия заявителя - физического лица либо наименование заявителя - юридического лица, направившего обращение, или почтовый адрес, по которому должен быть направлен ответ, ответ на жалобу не дается;

б) при получении жалобы, в которой содержатся нецензурные или оскорбительные выражения, угрозы жизни, здоровью или имуществу должностного лица, а также членов его семьи, должностное лицо Министерства оставляет жалобу без ответа по существу поставленных в ней вопросов и сообщает лицу, направившему жалобу, о недопустимости злоупотребления правом;

в) если текст письменной жалобы не поддается прочтению, ответ на жалобу не дается, о чем в течение семи дней со дня регистрации жалобы в письменной форме на бумажном носителе или в электронной форме сообщается лицу, направившему жалобу, в том случае, если его фамилия и почтовый адрес (адрес электронной почты) подпадают прочтению;

г) если в жалобе содержится вопрос, на который заявителю неоднократно давались письменные ответы по существу и в связи с ранее направляемыми жалобами, при этом в жалобе не приводятся новые доводы или обстоятельства, должностное лицо, уполномоченное на рассмотрение жалобы, принимает решение о безосновательности очередной жалобы и прекращении переписки по данному вопросу при условии, что указанная жалоба и ранее направляемые жалобы направлялись в Министерство. О данном решении лицо, направившее жалобу, уведомляется в письменной форме на бумажном носителе или в электронной форме в течение семи дней.».

2. Настоящее постановление подлежит официальному опубликованию в общественно-политической газете «Областная», а также на «Официальном интернет-портале правовой информации» ([www.pravo.gov.ru](http://www.pravo.gov.ru)).

3. Настоящее постановление вступает в силу через десять календарных дней после дня его официального опубликования, за исключением абзацев девятого, десятого подпункта 2 пункта 1 настоящего постановления.

Абзацы девятый, десятый подпункта 2 пункта 1 настоящего постановления вступают в силу с 1 января 2017 года.

Первый заместитель Губернатора Иркутской области – Председатель Правительства Иркутской области  
А.С. Битаров

## ОБЪЯВЛЕНИЕ О ПРОВЕДЕНИИ КОНКУРСА

Управление пресс-службы и информации Губернатора Иркутской области и Правительства Иркутской области информирует о приеме работ на областной конкурс на лучшие материалы средств массовой информации, направленные на создание тематического информационного продукта (проекта) по профилактике экстремистских и террористических проявлений (далее – конкурс, конкурсные материалы), в соответствии с положением о конкурсе, утвержденным постановлением Правительства Иркутской области от 03.12.2012 г. № 692-пп.

Конкурс проводится среди журналистов и редакций средств массовой информации (далее – участники конкурса).

Конкурс проводится по следующим номинациям:

1) «Лучший материал, опубликованный в печатном издании» (персональная или коллективная);

2) «Лучший видеоматериал, вышедший в свет (эфир) в средствах массовой информации» (персональная или коллективная);

3) «Лучший радиоматериал, вышедший в свет (эфир) в средствах массовой информации» (персональная или коллективная);

4) «Лучший материал, размещенный в сетевом издании» (персональная или коллективная).

На конкурс принимаются материалы, опубликованные (вышедшие в эфир), размещенные в средствах массовой информации в период с 1 января 2016 года по 21 ноября 2016 года, направленные на создание тематического информационного продукта (проекта) по профилактике экстремистских и террористических проявлений.

Конкурсные материалы и проекты должны соответствовать следующим требованиям:

газетные и журнальные материалы, опубликованные в печатных средствах массовой информации, должны быть объемом не менее 4 000 знаков с пробелами и не более 30 000 знаков с пробелами; от каждого участника принимается не более 5 публикаций на бумажном и электронном носителях (DVD, Flash, HDD-носителях) в формате PDF;

видеоматериалы (телевизионные сюжеты, телевизионные репортажи, телевизионные очерки, телевизионные программы), вышедшие в телевизионный эфир, должны быть продолжительностью от 1,5 до 40 минут; от каждого участника конкурса принимается не более 5 видеоматериалов, копии которых должны быть записаны на отдельных DVD;

радиоматериалы (радиорепортажи, радиопередачи) продолжительностью от 3 до 40 минут; от каждого участника конкурса принимается не более 5 радиоматериалов, копии которых должны быть записаны на DVD, Flash- или HDD-носителях в формате mp3;

материалы, размещенные в сетевых изданиях, должны быть объемом не менее 2000 знаков с пробелами и не более 20000 знаков с пробелами; от каждого участника конкурса принимается не более 5 публикаций на бумажном и электронном носителях (DVD, Flash, HDD-носителях) в формате PDF.

Рассмотрение, оценка конкурсных материалов, а также определение победителей и призеров конкурса осуществляется в соответствии с положением о конкурсе.

Конкурсные материалы оцениваются по десятибалльной системе по следующим критериям: актуальность, полнота раскрытия темы, выразительность и доходчивость языка изложения. Победителем конкурса в каждой номинации признается участник конкурса, набравший наибольшее количество баллов в соответствующей номинации.

Жюри конкурса определяет одного победителя (1-е место) и двух призеров (2-е и 3-е место) в каждой номинации.

В случае присуждения премии в коллективной номинации сумма премии не увеличивается и распределяется между участниками конкурса в соответствии с требованиями пункта 2 статьи 1059 Гражданского кодекса Российской Федерации.

Работы принимаются по 22 ноября 2016 года включительно по адресу: г. Иркутск, ул. Ленина, д. 1А, к. 245. Почтовый адрес: 664027 г. Иркутск, ул. Ленина, д. 1А, к. 245, Управление пресс-службы и информации Губернатора Иркутской области и Правительства Иркутской области.

Предположительная дата проведения конкурса – 7 декабря 2015 года.

Результаты конкурса будут опубликованы в общественно-политической газете «Областная», в информационно-телекоммуникационной сети «Интернет» на официальном портале Иркутской области и на портале «Открытое Правительство Иркутской области» <http://open.irkobl.ru/> в течение 5 календарных дней со дня награждения победителей и призеров конкурса.

Справки по телефонам (3952) 256058, 256017

Начальник управления пресс-службы и информации Губернатора Иркутской области и Правительства Иркутской области  
И.В. Алашкевич

ПРАВИТЕЛЬСТВО ИРКУТСКОЙ ОБЛАСТИ

3 октября 2016 года

## ПОСТАНОВЛЕНИЕ

№ 638-пп

Иркутск

**О внесении изменения в пункт 5 Положения о порядке оплаты услуг и (или) работ по капитальному ремонту многоквартирного дома**

В соответствии с пунктом 6 статьи 1 Закона Иркутской области от 9 марта 2016 года № 9-ОЗ «О внесении изменений в Закон Иркутской области «Об организации проведения капитального ремонта общего имущества в многоквартирных домах на территории Иркутской области», руководствуясь частью 4 статьи 66, статьей 67 Устава Иркутской области, Правительство Иркутской области

**ПОСТАНОВЛЯЕТ:**

1. Внести в пункт 5 Положения о порядке оплаты услуг и (или) работ по капитальному ремонту многоквартирного дома, утвержденного постановлением Правительства Иркутской области от 30 сентября 2014 года № 493-пп, изменение, заменив слова «на основании акта о приемке выполненных работ и справки о стоимости выполненных работ и затрат в соответствии с формами КС-2, КС-3, утвержденными постановлением Государственного комитета Российской Федерации по статистике от 11 ноября 1999 года № 100 «Об утверждении унифицированных форм первичной учетной документации по учету работ в капитальном строительстве и ремонтно-строительных работ» словами «на основании акта приемки оказанных услуг и (или) выполненных работ».

2. Настоящее постановление подлежит официальному опубликованию в общественно-политической газете «Областная», а также на «Официальном интернет-портале правовой информации» ([www.pravo.gov.ru](http://www.pravo.gov.ru)).

3. Настоящее постановление вступает в силу через десять календарных дней после дня его официального опубликования.

Первый заместитель Губернатора Иркутской области – Председатель  
Правительства Иркутской области  
А.С. Битаров

ПРАВИТЕЛЬСТВО ИРКУТСКОЙ ОБЛАСТИ

27 сентября 2016 года

## ПОСТАНОВЛЕНИЕ

№ 621-пп

Иркутск

**О внесении изменений в Положение о порядке определения объема и предоставления субсидий из областного бюджета в целях оказания социальных услуг детям и молодежи**

Руководствуясь частью 4 статьи 66, статьей 67 Устава Иркутской области, Правительство Иркутской области

**ПОСТАНОВЛЯЕТ:**

1. Внести в Положение о порядке определения объема и предоставления субсидий из областного бюджета в целях оказания социальных услуг детям и молодежи, утвержденное постановлением Правительства Иркутской области от 21 апреля 2009 года № 127-пп, следующие изменения:

1) в пункте 2 слова «министерства по физической культуре, спорту и молодежной политике Иркутской области» заменить словами «министерства по молодежной политике Иркутской области»;

2) абзацы четырнадцатый, пятнадцатый пункта 8 изложить в следующей редакции:

«Заявка и документы представляются в Министерство по адресу: 664027, г. Иркутск, ул. Ленина, 1, каб. 110, либо направляются через организации почтовой связи.

В электронной форме заявка и документы представляются с использованием информационно-телекоммуникационной сети «Интернет» по адресу электронной почты: [n.revtova@govirk.ru](mailto:n.revtova@govirk.ru)»;

3) в приложении 3 слова «Министр по физической культуре, спорту и молодежной политике Иркутской области» заменить словами «Министр по молодежной политике Иркутской области».

2. Настоящее постановление подлежит официальному опубликованию в общественно-политической газете «Областная», а также на «Официальном интернет-портале правовой информации» ([www.pravo.gov.ru](http://www.pravo.gov.ru)).

3. Настоящее постановление вступает в силу через десять календарных дней после дня его официального опубликования.

Первый заместитель Губернатора Иркутской области – Председатель  
Правительства Иркутской области  
А.С. Битаров

## ИНФОРМАЦИОННОЕ СООБЩЕНИЕ

Руководствуясь статьями 26, 29 Федерального закона «Об основных гарантиях избирательных прав и права на участие в референдуме граждан Российской Федерации», Избирательная комиссия Иркутской области объявляет прием предложений по кандидатуре члена избирательной комиссии с правом решающего голоса для замещения вакантного места в составе Жигаловской территориальной избирательной комиссии.

Документы должны быть представлены не позднее 19 октября 2016 года по адресу: г. Иркутск, ул. Ленина, д. 1а, каб. 141, тел. 24-12-11, 34-20-63.

Перечень и образцы документов, представляемых с предложением кандидатуры члена территориальной избирательной комиссии с правом решающего голоса, размещены на сайте Избирательной комиссии Иркутской области [www.irkutsk избирком. ru](http://www.irkutsk избирком. ru) в разделе «Объявление».

Избирательная комиссия Иркутской области

## ИЗВЕЩЕНИЕ О СОГЛАСОВАНИИ ГРАНИЦ ЗЕМЕЛЬНЫХ УЧАСТКОВ

Заказчиком работ по подготовке проекта межевания является Варкулевич Николай Николаевич, тел.89025676886, почтовый адрес: Иркутская область, г.Шелехов, ул.Громова, №16. Кадастровым инженером Варкулевич Ю.А., квалификационный аттестат №38-11-295, 666032, г.Шелехов, 1 микрорайон, дом 14, помещение 78, yul-zhurova@yandex.ru, т.89027659539, подготовлен проект межевания земельных участков, которые могут быть выделены в счет земельных долей из земельного участка сельскохозяйственного назначения ТОО «Тагинский». Предметом согласования являются размер и местоположение границ выделяемых в счет земельных долей земельных участков. Кадастровый номер исходного земельного участка 38:04:080101:1135, адрес: Иркутская область, Заларинский район, в границах землепользования ТОО «Тагинский». Ознакомиться с проектом межевания земельных участков можно по адресу: 666032 г.Шелехов, 1 микрорайон, дом 14, помещение 78, в течение 30 дней со дня опубликования настоящего извещения в рабочие дни с 10.00 до 18.00. Предложения о доработке проекта межевания земельного участка направлять (вручать) кадастровому инженеру Варкулевич Ю.А. по адресу: г.Шелехов, 1 микрорайон, дом 14, помещение 78. Возражения относительно размера и местоположения границ выделяемого в счет земельной доли земельного участка направляются кадастровому инженеру Варкулевич Ю.А. по адресу: г.Шелехов, 1 микрорайон, дом 14, помещение 78, и в Федеральное бюджетное учреждение «Кадастровая палата» по Иркутской области по адресу: 664007, г.Иркутск, ул.Софьи Перовской, №30, в течение 30 дней со дня опубликования настоящего извещения.

## ОБЪЯВЛЕНИЕ ОБ УТЕРЕ ДОКУМЕНТОВ

Утерянный аттестат о среднем образовании (38БВ № 0077384), выданный в 2012 г. МБОУ ЦО № 10 г. Иркутска на имя Костиюка Ильеса Алигаджиевича, считать недействительным.

## ОБЪЯВЛЕНИЕ О ВАКАНСИЯХ

В соответствии с Законом Российской Федерации от 26 июня 1992 года № 3132-1 «О статусе судей в Российской Федерации» Квалификационная коллегия судей Иркутской области объявляет об открытии вакантных должностей:

- судьи Тулунского городского суда Иркутской области – 1 вакансия;
  - мирового судьи судебного участка №133 Осинского района Иркутской области.
- Заявления и документы, перечисленные в пункте 6 статьи 5 вышеназванного Закона, принимаются от претендентов по рабочим дням с 10.00 до 16.00 по адресу: г. Иркутск, ул. Сухз-Батора, 17а, каб. 208. Последний день приема документов: 17 ноября 2016 года. Заявления и документы, поступившие после указанного срока, к рассмотрению не принимаются. О времени и месте рассмотрения заявлений кандидатам будет сообщено дополнительно.

## ИЗВЕЩЕНИЕ

В соответствии с Федеральным законом от 23 ноября 1995 г. № 174-ФЗ «Об экологической экспертизе», «Положением об оценке воздействия намечаемой хозяйственной и иной деятельности на окружающую среду в Российской Федерации» АО «Ангарская нефтехимическая компания» уведомляет о проведении общественных обсуждений по оценке воздействия на окружающую среду намечаемой хозяйственной и иной деятельности в результате строительства следующих объектов:

- «Система электроснабжения объектов 1601, 1602, 1603, 1605, 1606, 1607, 1606, 1647 цеха 39/71 ХЗ»;
  - «О строительстве кабельных сетей 35 кВ на территории НПЗ»;
  - «Установка очистки сточных вод».
- Местоположение объектов в границах Байкальской природной территории: Иркутская область, город Ангарск.

Заказчиком проекта является АО «АНХК», юридический/фактический адрес: 665830, Иркутская обл., г. Ангарск, генеральный директор Захаров В.А.

Ответственным за проведение общественных обсуждений (в форме слушаний) назначено ответственное лицо: Маслаков Алексей Алексеевич, тел.: 8 (3955) 57-61-22.

Представитель от администрации АГО: Аюшина Мария Анатольевна, главный специалист отдела экологии и лесного контроля Управления по общественной безопасности, тел.: 8 (3955)52-60-16.

Материалы по ОВОС (предОВОС) вышеуказанных проектов доступны для рассмотрения и подготовки замечаний и предложений в течение 30 дней с 17.10.2016 г. до окончания общественных обсуждений и представлены в читальном зале технической библиотеки (объект 1404) АО «АНХК».

Начало общественных обсуждений по оценке воздействия на окружающую среду намечаемой хозяйственной и иной деятельности в результате строительства вышеперечисленных объектов назначено на 10.00 18.11.2016 г. в помещении актового зала об.1404, расположенного по адресу: Иркутская область, г. Ангарск, первый промышленный массив, объект 1404, первый этаж (проезд общественным транспортом до остановки «ОАО «Востсибмаш» маршрутами автобусов №10, №20).

Прием от граждан и общественных организаций письменных замечаний и предложений по предОВОС обеспечивается до 17.11.2016 г. ответственным лицом от АО «АНХК»: Куяна Ольгой Павловной, главным специалистом УТР, e-mail: kuyanop@anhk.rosneft.ru, тел.: 8 (3955) 57-61-21.

### ПРАВИТЕЛЬСТВО ИРКУТСКОЙ ОБЛАСТИ

## ПОСТАНОВЛЕНИЕ

23 сентября 2016 года

№ 609-пп

Иркутск

### О внесении изменений в Положение о порядке формирования областного Реестра молодежных и детских общественных объединений

В соответствии с постановлением Правительства Иркутской области от 16 марта 2016 года № 131-пп «О министерстве по молодежной политике Иркутской области», руководствуясь частью 4 статьи 66, статьей 67 Устава Иркутской области, Правительство Иркутской области

#### ПОСТАНОВЛЯЕТ:

1. Внести в Положение о порядке формирования областного Реестра молодежных и детских общественных объединений, утвержденное постановлением Правительства Иркутской области от 4 марта 2009 года № 44-пп (далее – Положение), следующие изменения:

- 1) в пункте 2 слова «министерством по физической культуре, спорту и молодежной политике Иркутской области» заменить словами «министерством по молодежной политике Иркутской области»;
  - 2) в приложении 1 к Положению слова «Министру по физической культуре, спорту и молодежной политике Иркутской области» заменить словами «Министру по молодежной политике Иркутской области»;
  - 3) в приложении 4 к Положению слова «Министерство по физической культуре, спорту и молодежной политике Иркутской области» заменить словами «Министерство по молодежной политике Иркутской области», слова «Министр по физической культуре, спорту и молодежной политике Иркутской области» заменить словами «Министр по молодежной политике Иркутской области».
2. Настоящее постановление подлежит официальному опубликованию в общественно-политической газете «Областная», а также на «Официальном интернет-портале правовой информации» (www.pravo.gov.ru).
3. Настоящее постановление вступает в силу через десять календарных дней после дня его официального опубликования.

Первый заместитель Губернатора Иркутской области – Председатель Правительства Иркутской области  
А.С. Битаров

## УКАЗ

Губернатора Иркутской области

4 октября 2016 года

Иркутск

№ 240-уг

### О премиях Губернатора Иркутской области спортсменам – членам спортивных сборных команд Российской Федерации, не занявшим призовые места на Олимпийских играх в 2016 году, и их тренерам

В целях адресного поощрения спортсменов – членов спортивных сборных команд Российской Федерации, не занявших призовые места на Олимпийских играх в 2016 году, и их тренеров, руководствуясь пунктом 26 части 1 статьи 58, статьей 59 Устава Иркутской области,

#### ПОСТАНОВЛЯЮ:

1. Учредить премии Губернатора Иркутской области спортсменам – членам спортивных сборных команд Российской Федерации, не занявшим призовые места на Олимпийских играх в 2016 году, и их тренерам.
2. Утвердить Положение о премиях Губернатора Иркутской области спортсменам – членам спортивных сборных команд Российской Федерации, не занявшим призовые места на Олимпийских играх в 2016 году, и их тренерам (прилагается).
3. Настоящий указ подлежит официальному опубликованию в общественно-политической газете «Областная», а также на «Официальном интернет-портале правовой информации» (www.pravo.gov.ru).
4. Настоящий указ вступает в силу через десять календарных дней после дня его официального опубликования, но не ранее дня вступления в силу закона Иркутской области о внесении соответствующих изменений в Закон Иркутской области от 23 декабря 2015 года № 130-ОЗ «Об областном бюджете на 2016 год».

С.Г. Левченко

#### УТВЕРЖДЕНО

указом Губернатора Иркутской области  
от 4 октября 2016 года № 240-уг

### ПОЛОЖЕНИЕ

#### О ПРЕМИАХ ГУБЕРНАТОРА ИРКУТСКОЙ ОБЛАСТИ СПОРТСМЕНАМ – ЧЛЕНАМ СПОРТИВНЫХ СБОРНЫХ КОМАНД РОССИЙСКОЙ ФЕДЕРАЦИИ, НЕ ЗАНЯВШИМ ПРИЗОВЫЕ МЕСТА НА ОЛИМПИЙСКИХ ИГРАХ В 2016 ГОДУ, И ИХ ТРЕНЕРАМ

1. Настоящее Положение определяет размеры, условия и порядок присуждения и выплаты в 2016 году премий Губернатора Иркутской области спортсменам – членам спортивных сборных команд Российской Федерации, не занявшим призовые места на Олимпийских играх в 2016 году, и их тренерам (далее – спортсмены и их тренеры).

2. Премии являются социальными выплатами и присуждаются спортсменам – членам спортивных сборных команд Российской Федерации, не занявшим призовые места, и их тренерам, постоянно проживающим на территории Иркутской области (далее – спортсмены и их тренеры).

3. Уполномоченным исполнительным органом государственной власти Иркутской области на организацию работы по присуждению и выплате премий является министерство спорта Иркутской области (далее – министерство).

4. Присуждение премий спортсменам и их тренерам осуществляется при соблюдении следующих условий:

- 1) участие спортсменов в Олимпийских играх в 2016 году;
  - 2) постоянное проживание спортсменов и их тренеров на территории Иркутской области.
5. Размеры премий составляют:
- 1) спортсмену – 100000 (сто тысяч) рублей;
  - 2) тренеру, подготовившему спортсмена, – 100000 (сто тысяч) рублей за каждого спортсмена.
6. Премии выплачиваются одновременно каждому спортсмену и его тренеру.
7. Кандидатуры спортсменов и их тренеров на присуждение премий (далее – кандидаты) выдвигаются региональными спортивными федерациями по соответствующим видам спорта (далее – региональная спортивная федерация).
8. Региональные спортивные федерации в срок до 1 ноября 2016 года представляют в министерство следующие документы:

- 1) обращение региональной спортивной федерации о выдвигении кандидатов с мотивированным обоснованием такого обращения (далее – обращение);
- 2) письменное согласие кандидатов на их выдвигение региональной спортивной федерацией на присуждение премии, обработку их персональных данных;
- 3) материалы, подтверждающие соблюдение условий, установленных пунктом 4 настоящего Положения: копию паспорта или иного документа, удостоверяющего личность кандидата (в случае отсутствия в паспорте сведений о регистрационном учете по месту жительства – решение суда об установлении факта постоянного проживания кандидата на территории Иркутской области); копии дипломов, свидетельств, грамот, подтверждающих участие;
- 4) анкеты, составленную в произвольной форме, с указанием биографических данных кандидата, реквизитов банковского счета, на который возможно перечисление премии (далее – анкета).

9. Обращение и документы, указанные в пункте 8 настоящего Положения (далее – документы), могут быть поданы одним из следующих способов:

- 1) путем личного обращения в министерство. В этом случае копии с подлинников документов снимает лицо, ответственное за прием документов в министерстве, и удостоверяет их при сверке с подлинниками. Подлинники документов возвращаются представившему их лицу в день личного обращения;
- 2) через организации почтовой связи. В этом случае документы представляются в копиях, заверенных нотариусом или должностным лицом, уполномоченным в соответствии с законодательством на совершение нотариальных действий.

10. Обращение и документы регистрируются в журнале регистрации документов лицом, ответственным за прием документов в министерстве, в день их поступления в министерство.

Днем обращения региональной спортивной федерации за присуждением премии кандидату считается дата регистрации обращения и документов.

11. Министерство в течение пяти рабочих дней со дня поступления обращения и документов, осуществляет их рассмотрение и принимает одно из следующих решений:

- 1) о присуждении премии кандидату;
- 2) об отказе в присуждении премии кандидату.

12. Основаниями отказа в присуждении премии являются:

- 1) несоблюдение условий, установленных пунктом 4 настоящего Положения;
  - 2) непредставление (несвоевременное представление) обращения и документов.
13. В случае принятия решения об отказе в присуждении премии кандидату министерство в течение пяти рабочих дней со дня принятия соответствующего решения направляет по почтовому адресу региональной спортивной федерации, выдвигавшей кандидата, письменное уведомление о принятом решении с указанием причин отказа.

В случае принятия решения о присуждении премии кандидату министерство в течение пяти рабочих дней со дня принятия соответствующего решения осуществляет подготовку проекта правового акта Губернатора Иркутской области о присуждении премии спортсменам и их тренерам.

14. Информация о присуждении премий спортсменам и их тренерам размещается на официальном сайте министерства в информационно-телекоммуникационной сети «Интернет» в течение пяти рабочих дней со дня принятия правового акта Губернатора Иркутской области о присуждении премий спортсменам и их тренерам.

15. Выплата премий осуществляется министерством в срок не позднее 31 декабря 2016 года путем перечисления денежных средств на лицевой счет, открытый в кредитной организации, указанный спортсменом, его тренером в анкете.

Заместитель Председателя  
Правительства Иркутской области  
В.Ф. Вобликова

Газета зарегистрирована управлением федеральной службы по надзору в сфере связи, информационных технологий и массовых коммуникаций по Иркутской области. Регистрационное свидетельство ПИ № ТУ 38-00167 от 17 сентября 2009 г.

Рукописи, рисунки и фотографии не рецензируются и не возвращаются. Мнение авторов может не совпадать с мнением редакции. Материалы на таком фоне в разделе «Официальная информация» и в рубрике «Корпоративное управление» публикуются на платной основе. Перепечатка и любое использование материалов возможны только с письменного разрешения редакции.

**Учредители: Правительство Иркутской области  
Законодательное Собрание Иркутской области,  
Редакция: ОГКУ «Редакция газеты «Областная»  
Издатель: ОГАУ «Издательский центр»  
Адрес редакции и издателя: 664011 г. Иркутск, ул. Рабочая, 2а, а/я 177  
Адрес размещения: г. Иркутск, пер. Черемховский, 76**

**Телефон для справок:**  
«Издательский центр» (ИЦ) (3952)-200-628, 200-638, факс 200-674  
e-mail: og@ogirk.ru, gazeta@ogirk.ru  
**Подписные индексы:**  
78448 – для пенсионеров  
78449 – для физических лиц  
78450 – для юридических лиц

**Главный редактор**  
Люстрицкий Д.Г.  
**Редакторская группа:**  
Хлебникова О.А., Пшонко Е.А., Кулыгина Ю.О.  
**Рекламная служба:**  
Муштафина Н.И., Дормидонова Н.А., Аболина М.Н.  
**Служба распространения:**  
Огошкова Л.А.  
**Издательская группа:**  
Полякова О.А., Афонченко А.В.

Газета подписана в печать:  
13.10.2016 г. в 21.00  
Отпечатано в типографии филиала «Усть-Ордынский» ОГАУ «Издательский центр»  
Заказ  
Тираж 1600 экз.  
Цена свободная  
Следующий номер газеты выйдет 19.10.2016 г.

ogirk.ru

