

ОФИЦИАЛЬНАЯ ИНФОРМАЦИЯ

ПРАВИТЕЛЬСТВО ИРКУТСКОЙ ОБЛАСТИ

ПОСТАНОВЛЕНИЕ

25 октября 2017 года

Иркутск

№ 691-пп

О памятнике природы регионального значения «Источник реки Окунайка»

В соответствии со статьями 2, 26 Федерального закона от 14 марта 1995 года № 33-ФЗ «Об особо охраняемых природных территориях», статьей 6 Закона Иркутской области от 19 июня 2008 года № 27-оз «Об особо охраняемых природных территориях и иных особо охраняемых территориях в Иркутской области», решением Исполнительного комитета Иркутского областного Совета народных депутатов от 19 мая 1981 года № 264 «Об организации охраны памятников природы», руководствуясь частью 4 статьи 66, статьей 67 Устава Иркутской области, Правительство Иркутской области

ПОСТАНОВЛЯЕТ:

1. Установить, что памятник природы областного значения «Источник реки Окунайка» является памятником природы регионального значения «Источник реки Окунайка».
2. Утвердить Положение о памятнике природы регионального значения «Источник реки Окунайка» (далее – Положение) (прилагается).
3. Утвердить описание границ, каталог координат памятника природы регионального значения «Источник реки Окунайка» (далее – описание) (прилагается).
4. Установить:
 - 1) зону с особыми условиями использования территории в границах территории памятника природы регионального значения «Источник реки Окунайка» в соответствии с описанием;
 - 2) режим зоны с особыми условиями использования территории в соответствии с режимом особой охраны и использования территории памятника природы регионального значения «Источник реки Окунайка» в соответствии с Положением.
5. Настоящее постановление подлежит официальному опубликованию в общественно-политической газете «Областная», а также на «Официальном интернет-портале правовой информации» (www.pravo.gov.ru).
6. Настоящее постановление вступает в силу через десять календарных дней после дня его официального опубликования.

Первый заместитель Губернатора Иркутской области - Председатель Правительства Иркутской области
Р.Н. Болотов

УТВЕРЖДЕНО
постановлением Правительства Иркутской области
от 25 октября 2017 года № 691-пп

ПОЛОЖЕНИЕ О ПАМЯТНИКЕ ПРИРОДЫ РЕГИОНАЛЬНОГО ЗНАЧЕНИЯ «ИСТОЧНИК РЕКИ ОКУНАЙКА»

Глава 1. ОБЩИЕ ПОЛОЖЕНИЯ

1. Решением Исполнительного комитета Иркутского областного Совета народных депутатов от 19 мая 1981 года № 264 «Об организации охраны памятников природы» объявлен памятник природы областного значения «Источник реки Окунайка».

В соответствии с Федеральным законом от 14 марта 1995 года № 33-ФЗ «Об особо охраняемых природных территориях» памятник природы областного значения «Источник реки Окунайка» является особо охраняемой природной территорией регионального значения - памятником природы регионального значения «Источник реки Окунайка» (далее – памятник природы).

2. Памятник природы представлен в виде треугольника тремя выходами источников (родниками 15, 16, 9), расположенными в 5,5 км от с. Новоселово, в устье реки Окунайки при впадении ее в реку Киренгу. Профиль памятника – гидрологический.

3. Памятник природы создан в целях сохранения уникального гидрологического объекта. Имеет ценность в природоохранном, научном и рекреационном отношении.

4. Памятник природы расположен на территории муниципального образования Иркутской области «Казачинско-Ленский район» в границах кадастровых кварталов 38:07:030101, 38:07:010104 и земельных участков 38:07:030101:1359, 38:07:000000:848, на землях лесного фонда Казачинско-Ленского лесничества, Ульканского участкового лесничества, «Ульканская дача».

5. Территория, границы памятника природы, режим его особой охраны и использования учитываются при разработке документов стратегического планирования Иркутской области, схемы территориального планирования муниципального образования Иркутской области «Казачинский-Ленский район», схем землеустройства, лесохозяйственных регламентов лесничеств, проектов освоения лесов.

6. Памятник природы образован без ограничения срока действия.

7. Памятник природы находится в ведении министерства природных ресурсов и экологии Иркутской области (далее – Уполномоченный орган), юридический адрес: 664027, Иркутская обл., г. Иркутск, ул. Ленина, д. 1А.

8. Обязательства по обеспечению режима особой охраны памятника природы возлагаются на собственника земельного участка, на котором находится памятник природы: Межрегиональное территориальное управление Федерального агентства по управлению государственным имуществом в Иркутской области, Республике Бурятия и Забайкальском крае.

9. Региональный государственный экологический надзор за соблюдением требований настоящего Положения осуществляется службой по охране природы и озера Байкал Иркутской области в лице его должностных лиц, которые являются государственными инспекторами в области охраны окружающей среды, юридический адрес: 664027, Иркутская обл., г. Иркутск, ул. Ленина, д. 1А.

Глава 2. ЦЕЛИ И ЗАДАЧИ ОБРАЗОВАНИЯ ПАМЯТНИКА ПРИРОДЫ

10. Целями образования памятника природы являются:
- 1) сохранение, изучение, восстановление уникального гидрологического объекта и природного комплекса, связанного с ним;
 - 2) изучение и экологическое воспитание населения.
11. Задачами образования памятника природы являются:
- 1) снижение уровня антропогенного воздействия;
 - 2) содействие в проведении научно-исследовательских работ в области гидрологии и биологии без нарушения установленного режима особой охраны памятника природы;
 - 3) осуществление государственного мониторинга окружающей среды.

Глава 3. КРАТКОЕ ОПИСАНИЕ ФИЗИКО-ГЕОГРАФИЧЕСКОЙ ХАРАКТЕРИСТИКИ ПАМЯТНИКА ПРИРОДЫ

12. Памятник природы расположен на территории муниципального образования Иркутской области «Казачинско-Ленский район» и занимает общую площадь 2,17 га в соответствии со схемой расположения памятника природы согласно приложению к настоящему Положению.

Территория памятника природы относится к бассейну реки Киренги и располагается в устье реки Окунайки по ее левому берегу. Ширина устья реки Окунайки равна 90-100 м. По содержанию органики воды Окунайских источников классифицированы как лечебные, а в случае выявления радона в нормативных количествах эти воды приобретают еще большую бальнеологическую ценность.

Рельеф района расположения памятника природы представляет собой в целом всхолмленную низкорослую равнину, интенсивно расчлененную речной сетью. Глубина речных долин не превышает 200-300 м. Долина реки Киренги в районе реки Окунайки имеет корытообразное сечение. Минеральные источники выходят на поверхность в виде трех концентрированных родников в устье реки Окунайки, в 150 - 450 м от устья.

13. В структурно-тектоническом отношении участок располагается в пределах сочленения Лено-Киренгской и Марковско-Ичерской складчатых зон. В геологическом строении долины реки Киренги на участке Окунайки принимают участие кембрийские отложения, перекрытые образованиями четвертичного возраста. По условиям залегания это трещиновато-грунтовые воды, приуроченные к водно-ледниковым верхнечетвертичным отложениям и трещиноватой зоне карбонатных отложений литвицевской свиты кембрия.

По данным геофизических исследований на участке установлено наличие тектонически ослабленной зоны северо-восточного направления с глубиной заложения более 100 м. К тектоническим нарушениям и приурочены родники. Мощность рыхлых отложений не превышает 25 м.

14. По геоботаническому районированию территория памятника природы относится к Верхне-Ленскому горно-таежному кедровому округу Лено-Ангарской горно-таежной провинции Среднесибирской таежной области. У первого выхода источника в прибрежной части реки Окунайки смешанный кустарниковый разнотравно-осоковый лес. Вокруг второго выхода источника - деревья ольхи волосистой (*Alnus hirsuta* (Spach) Turcz. ex Rupr), высотой 15-17 м. В окрестностях источника отмечена лилия саранка (*Lilium pilosiusculum* (Freyen) Misch) – вид, не включенный в Красную книгу Иркутской области, но нуждающийся в особом внимании.

Глава 4. КРАТКОЕ ОПИСАНИЕ СОЦИАЛЬНО-ЭКОНОМИЧЕСКОЙ ХАРАКТЕРИСТИКИ ПАМЯТНИКА ПРИРОДЫ

15. Социально-экономическими ценностями, сохраняемыми на территории памятника природы, являются три родника с уникальной бальнеологической ценностью.

Уникальность проявления минеральных вод «Окунайка» заключается в качестве воды, состав которой аналогичен водам Трусковецкого месторождения. Бальнеологическое действие применяется при лечении заболеваний печени, почек, обмена веществ.

Кроме того, во всех пробах родников содержится радон, но бальнеологические концентрации не достигают, поэтому источник не может быть отнесен к санитарно-курортной местности.

16. Памятник природы имеет научное и рекреационное значение.

Источник используется местным населением как дикий курорт.

Глава 5. РЕЖИМ ОСОБОЙ ОХРАНЫ И ИСПОЛЬЗОВАНИЯ ТЕРРИТОРИИ ПАМЯТНИКА ПРИРОДЫ

17. На территории памятника природы запрещается любая деятельность, влекущая за собой нарушение сохранности памятника природы, в том числе:


- 1) изъятие и предоставление земельных участков под виды хозяйственной деятельности, не связанные с проведением мероприятий по соблюдению режима особой охраны и обеспечению функционирования памятника природы;
- 2) осуществление рекреационной деятельности (в том числе организация мест отдыха, разведение костров, обустройство экологических троп) за пределами специально предусмотренных для этого мест;
- 3) сбор коллекций объектов живой и неживой природы без специального разрешения;
- 4) захлывание и загрязнение территории памятника природы, прилегающего к нему водного объекта (водотока, водоема);
- 5) проведение всех видов рубок, за исключением:
 - 1) проведения рубок при непосредственном тушении лесных пожаров на территории памятника природы;
 - 2) проведения согласованных Уполномоченным органом рубок, проводимых в рамках санитарно-оздоровительных и воспроизводственных мероприятий, а также при принятии мер пожарной безопасности в лесах, расположенных на территории памятника природы;
 - 3) уничтожение и повреждение аншлагов, шлагбаумов, стенов, граничных столбов и других информационных знаков и указателей.

18. Памятник природы обозначается на местности предупредительными и информационными знаками (аншлагами) по периметру его границы с кратким изложением режима памятника природы и схемой его границ.

Заместитель Председателя Правительства Иркутской области
В.И. Кондрашов

Приложение
к Положению о памятнике природы регионального значения «Источник реки Окунайка»

СХЕМА РАСПОЛОЖЕНИЯ ПАМЯТНИКА ПРИРОДЫ РЕГИОНАЛЬНОГО ЗНАЧЕНИЯ «ИСТОЧНИК РЕКИ ОКУНАЙКА»

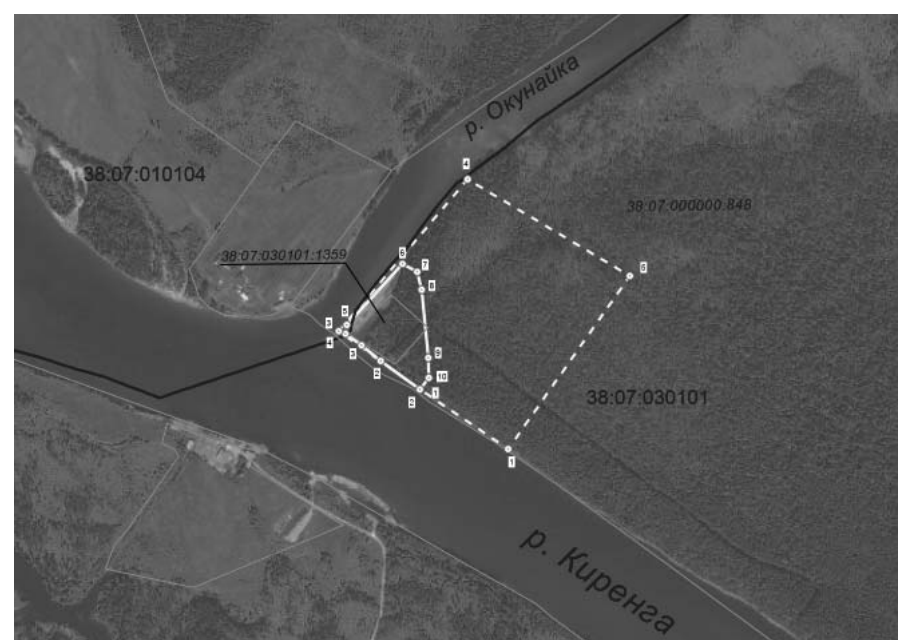

Масштаб 1:10000 (в 1 см 100 м)
Условные обозначения:

- граница памятника природы регионального значения «Источник реки Окунайка»
- поворотная точка памятника природы регионального значения «Источник реки Окунайка»
- номер кадастрового квартала
- граница кадастрового квартала
- границы земельных участков, сведения о которых содержатся в Едином государственном реестре недвижимости
- кадастровый номер земельного участка

УТВЕРЖДЕНЫ
постановлением Правительства Иркутской области
от 25 октября 2017 года № 691-пп

ОПИСАНИЕ ГРАНИЦ, КАТАЛОГ КООРДИНАТ ПАМЯТНИКА ПРИРОДЫ РЕГИОНАЛЬНОГО ЗНАЧЕНИЯ «ИСТОЧНИК РЕКИ ОКУНАЙКА»

Сведения об узловых и поворотных точках границы		Сведения об участках границы		
№ п/п	Номер точки на карте	Описание местоположения точки	Направление участка границы	Описание прохождения участка границы
1	2	3	4	5
1	1	Точка в юго-восточной части памятника природы, которая расположена на берегу реки Киренга в 180 м от устья реки Окунайка	Северо-западное	Граница проходит в северо-западном направлении на расстоянии 91.92м от точки 1 до точки 2
2	2	Точка в юго-восточной части памятника природы, в месте ее поворота на северо-запад	Северо-западное	Граница поворачивает на северо-запад на расстоянии 47.24м от точки 2 до точки 3
3	3	Точка в юго-восточной части памятника природы, в месте ее поворота на северо-запад	Северо-западное	Граница поворачивает на северо-запад на расстоянии 37.65м от точки 3 до точки 4
4	4	Точка в юго-восточной части памятника природы, в месте ее поворота на северо-восток	Северо-восточное	Граница поворачивает на северо-восток на расстоянии 17.26м от точки 4 до точки 5
5	5	Точка в западной части памятника природы, в месте ее поворота на северо-восток	Северо-восточное	Граница поворачивает на северо-восток на расстоянии 157.01м от точки 5 до точки 6
6	6	Точка в северной части памятника природы, в месте ее поворота на юго-восток	Юго-восточное	Граница поворачивает на юго-восток на расстоянии 31.59м от точки 6 до точки 7
7	7	Точка в северо-восточной части памятника природы, в месте ее поворота на юго-восток	Юго-восточное	Граница поворачивает на юго-восток на расстоянии 35.52м от точки 7 до точки 8
8	8	Точка в северо-восточной части памятника природы, в месте ее поворота на юго-восток	Юго-восточное	Граница поворачивает на юго-восток на расстоянии 130.32м от точки 8 до точки 9
9	9	Точка в юго-восточной части памятника природы, в месте ее поворота на юго-восток	Юго-восточное	Граница поворачивает на юго-восток на расстоянии 37.73м от точки 9 до точки 10
10	10	Точка в юго-восточной части памятника природы, в месте ее поворота на юго-запад	Юго-западное	Граница поворачивает на юго-запад на расстоянии 27.65м от точки 9 до точки 10

Общая площадь территории – 21 668 м²,

20) пункт 114 изложить в следующей редакции:
«114. Решение о продлении срока проведения внеплановой выездной проверки и продлении срока принятия решения о выдаче (переоформлении, продлении срока действия) либо об отказе в выдаче (переоформлении, продлении срока действия) лицензии в течение 3 рабочих дней со дня принятия такого решения вручается или направляется лицензирующим органом заявителю одним из следующих способов:

- а) заказным почтовым отправлением по месту нахождения заявителя;
- б) факсом;
- в) в установленном порядке в форме электронного документа с применением усиленной квалифицированной электронной подписи (в зависимости от способа, указанного в заявлении заявителя), в том числе с использованием региональной государственной информационной системы «Региональный портал государственных и муниципальных услуг Иркутской области» (электронный адрес в информационно-телекоммуникационной сети «Интернет»: http://38.gosuslugi.ru);

21) пункт 117 после слов «вагон-буфет» в соответствующем падеже дополнить словами «, вагон-бар» в соответствующем падеже;

22) абзац четвертый пункта 118 изложить в следующей редакции:
«а) заказным почтовым отправлением по месту нахождения заявителя;»;

23) абзац второй пункта 121 изложить в следующей редакции:
«В случае отсутствия руководителя, иного должностного лица или уполномоченного представителя заявителя, а также в случае отказа проверяемого лица дать расписку об ознакомлении либо об отказе в ознакомлении с актом проверки направляется в адрес заявителя заказным почтовым отправлением, которое приобщается к экземпляру акта проверки, остающемуся в лицензирующем органе.»;

24) в пункте 123 слова «посредством почтовой связи с уведомлением о вручении» заменить словами «посредством почтовой связи заказным почтовым отправлением»;

25) пункт 125 изложить в следующей редакции:
«125. Должностное лицо лицензирующего органа на основании акта проведения документарной проверки или актов проведения документарной проверки и внеплановой выездной проверки готовит проект правового акта лицензирующего органа о выдаче либо об отказе в выдаче лицензии, передает его с приложением актов проведения документарной проверки и (или) внеплановой выездной проверки на подписание уполномоченным должностным лицам в установленном порядке.»;

Процедура подготовки правового акта лицензирующего органа, указанного в абзаце первом настоящего пункта, его согласование в установленном порядке с руководителем отдела, осуществляется в течение 3 рабочих дней со дня оформления акта документарной и (или) акта внеплановой выездной проверки или со дня получения акта проведения внеплановой выездной проверки, направленного лицензирующим органом, проводившим проверку.

Правовой акт передается на визирование заместителю руководителя лицензирующего органа, курирующего вопросы лицензирования розничной продажи алкогольной продукции, на подпись руководителя лицензирующего органа не позднее срока, указанного ими в резолюциях к заявлению о выдаче лицензии.»;

26) пункт 127 изложить в следующей редакции:
«127. Проект правового акта лицензирующего органа о выдаче (об отказе в выдаче) лицензии готовится в одном экземпляре.»;

27) пункт 128 изложить в следующей редакции:
«Должностное лицо лицензирующего органа, ответственное за подготовку правового акта лицензирующего органа о выдаче либо об отказе в выдаче лицензии, в течение 3 рабочих дней после принятия решения о выдаче или об отказе в выдаче лицензии вручает копию правового акта о выдаче либо об отказе в выдаче лицензии, заверенную печатью лицензирующего органа, заявителю или его представителю под расписку либо направляет его посредством почтовой связи заказным почтовым отправлением по адресу, указанному заявителем в заявлении о выдаче лицензии, или в установленном порядке в форме электронного документа с применением усиленной квалифицированной электронной подписи (в зависимости от способа, указанного в заявлении о выдаче лицензии), в том числе с использованием региональной государственной информационной системы «Региональный портал государственных и муниципальных услуг Иркутской области» (электронный адрес в информационно-телекоммуникационной сети «Интернет»: http://38.gosuslugi.ru).»;

28) пункт 129 изложить в следующей редакции:
«129. В решении о выдаче лицензии указывается на запрет осуществления розничной продажи алкогольной продукции в соответствии с постановлением № 313-пп.»;

В случаях, предусмотренных пунктом 10 статьи 16 Федерального закона № 171-ФЗ, в решении о выдаче лицензии на розничную продажу алкогольной продукции при оказании услуг общественного питания указывается на право розничной продажи алкогольной продукции с содержанием этилового спирта не более 16,5 процента объема готовой продукции.»;

29) в пункте 130 слова «с уведомлением о вручении» заменить словами «заказным почтовым отправлением»;

30) в пункте 133: абзац второй подпункта «в» после слов «вагона-буфета» дополнить словами «, вагона-бара»; абзац третий подпункта «в» дополнить содержанием:

«е) значения координат характерных точек контура стационарного торгового объекта или стационарного объекта общественного питания.»;

31) в пункте 151: абзац третий после слов «вагона-буфета» дополнить словами «, вагона-бара»;

абзац пятый изложить в следующей редакции:
«окончания срока аренды стационарного торгового объекта и складского помещения, стационарного объекта общественного питания, вагона-ресторана (вагона-кафе, вагона-буфета, вагона-бара), водного судна, воздушного судна и (или) права лицензиата оказывать в них услуги общественного питания, используемых для осуществления лицензируемого вида деятельности;»;

32) пункт 156 изложить в следующей редакции:
«156. Должностное лицо лицензирующего органа, ответственное за подготовку правового акта лицензирующего органа о переоформлении или об отказе в переоформлении лицензии, в течение 3 рабочих дней после принятия решения о переоформлении или об отказе в переоформлении лицензии вручает копию правового акта о переоформлении либо об отказе в переоформлении лицензии, заверенную печатью лицензирующего органа, заявителю или его представителю под расписку либо направляет его посредством почтовой связи заказным почтовым отправлением по адресу, указанному заявителем в заявлении о переоформлении лицензии, или в установленном порядке в форме электронного документа с применением усиленной квалифицированной электронной подписи (в зависимости от способа, указанного в заявлении о выдаче лицензии), в том числе с использованием региональной государственной информационной системы «Региональный портал государственных и муниципальных услуг Иркутской области» (электронный адрес в информационно-телекоммуникационной сети «Интернет»: http://38.gosuslugi.ru).»;

33) абзац второй пункта 165 изложить в следующей редакции:
«165. Должностное лицо лицензирующего органа, ответственное за подготовку правового акта лицензирующего органа о продлении срока действия лицензии или об отказе в продлении срока действия лицензии вручает копию правового акта о продлении срока действия лицензии либо об отказе в продлении срока действия лицензии заявителю или его представителю под расписку либо направляет его посредством почтовой связи заказным почтовым отправлением по адресу, указанному заявителем в заявлении о продлении срока действия лицензии, или в установленном порядке в форме электронного документа с применением усиленной квалифицированной электронной подписи (в зависимости от способа, указанного

в заявлении о выдаче лицензии), в том числе с использованием региональной государственной информационной системы «Региональный портал государственных и муниципальных услуг Иркутской области» (электронный адрес в информационно-телекоммуникационной сети «Интернет»: http://38.gosuslugi.ru).»;

34) абзац первый пункта 172 изложить в следующей редакции:
«172. Должностное лицо лицензирующего органа, ответственное за оформление правового акта лицензирующего органа о досрочном прекращении действия лицензии, в течение 3 рабочих дней со дня принятия соответствующего решения вручает заявителю или его представителю копию правового акта о принятии решения о досрочном прекращении действия лицензии, заверенную печатью лицензирующего органа, под расписку либо направляет его посредством почтовой связи заказным почтовым отправлением по адресу, указанному заявителем в заявлении о досрочном прекращении действия лицензии, или в установленном порядке в форме электронного документа с применением усиленной квалифицированной электронной подписи (в зависимости от способа, указанного в заявлении о выдаче лицензии), в том числе с использованием региональной государственной информационной системы «Региональный портал государственных и муниципальных услуг Иркутской области» (электронный адрес в информационно-телекоммуникационной сети «Интернет»: http://38.gosuslugi.ru).»;

35) в пункте 174 слова «с уведомлением о вручении» заменить словами «заказным почтовым отправлением»;

36) приложения 1, 3 – 6 изложить в новой редакции согласно приложениям 1 - 8 к настоящему приказу.

2. Настоящий приказ подлежит официальному опубликованию в общественно-политической газете «Областная».

3. Настоящий приказ вступает в силу через десять календарных дней после дня его официального опубликования, за исключением положений, для которых настоящим пунктом установлен иной срок вступления их в силу.

Абзацы третий и четвертый пункта 30, приложение 1 к настоящему приказу вступают в силу с 1 января 2018 года.

Руководитель службы
С.Б. Петров

Приложение 1
к приказу службы потребительского рынка и лицензирования Иркутской области от _____ № _____

«Приложение 1
к Административному регламенту предоставления государственной услуги по выдаче, переоформлению, продлению срока действия, прекращению действия лицензии на розничную продажу алкогольной продукции на территории Иркутской области

**СВЕДЕНИЯ
О МЕСТОНАХОЖДЕНИИ, ТЕЛЕФОНАХ ДЛЯ СПРАВОК И
КОНСУЛЬТАЦИЙ, ОФИЦИАЛЬНЫХ САЙТАХ МУНИЦИПАЛЬНЫХ
ОБРАЗОВАНИЙ ИРКУТСКОЙ ОБЛАСТИ, ОРГАНЫ МЕСТНОГО
САМОУПРАВЛЕНИЯ КОТОРЫХ НАДЕЛЕНЫ ОТДЕЛЬНЫМИ
ГОСУДАРСТВЕННЫМИ ПОЛНОМОЧИЯМИ В ОБЛАСТИ
ПРОИЗВОДСТВА И ОБОРОТА ЭТИЛОВОГО СПИРТА, АЛКОГОЛЬНОЙ И
СПИРТСОДЕРЖАЩЕЙ ПРОДУКЦИИ (ДАЛЕЕ - ИНТЕРНЕТ-САЙТАХ)**

№ п/п	Наименование муниципального образования	Адрес	Телефон для справок и консультаций	Интернет-сайт (адрес электронной почты)
1.	Муниципальное образование города Бодайбо и района	666904, г. Бодайбо, ул. Урицкого, 33	8 (395-61) 5-10-55, 5-24-70	www.bodaybo38.ru; bodaybo_mer@irmail.ru; tarif_bodaybo@mail.ru
2.	Муниципальное образование Иркутской области «Казачинско-Ленский район»	666511, Иркутская область, Казачинско-Ленский район, с. Казачинское, ул. Ленина, 10	8 (395-62) 2-12-71, 2-11-66	www.adminklr.ru; adm-klr@yandex.ru; teterinaln@mail.ru
3.	Муниципальное образование «Катангский район»	666611, Иркутская область, с. Ербогачен, ул. Комсомольская, 6	8 (395-60) 21-1-51, 21-5-30	www.katanra.pф; admkat@yandex.ru; ekonomika-admkat@yandex.ru
4.	Муниципальное образование Киренский район	666703, Иркутская область, г. Киренск, ул. Красноармейская, 5	8 (395-68) 4-30-02	www.kirenskrn.irkobl.ru; kirenskadm@yandex.ru; prognoz-kir@yandex.ru
5.	Муниципальное образование Мамско-Чуйского района	666811, Иркутская область, Мамско-Чуйский район, п. Мама, ул. Советская, 10	8 (395-69) 21-8-85, 21-9-17	http://mchr.irkobl.ru; adm_mo_mama@mail.ru

Приложение 2
к приказу службы потребительского рынка и лицензирования Иркутской области от _____ № _____

«Приложение 3
к Административному регламенту предоставления государственной услуги по выдаче, переоформлению, продлению срока действия, прекращению действия лицензии на розничную продажу алкогольной продукции на территории Иркутской области

(наименование лицензирующего органа)

Регистрационный № и дата многофункционального центра	Регистрационный № и дата лицензирующего органа
_____	_____

**ЗАЯВЛЕНИЕ
О ВЫДАЧЕ ЛИЦЕНЗИИ НА РОЗНИЧНУЮ ПРОДАЖУ
АЛКОГОЛЬНОЙ ПРОДУКЦИИ**

(полное и (или) сокращенное наименование организации, организационно-правовая форма,

ИНН)

Местонахождение организации _____; (юридический адрес)

телефон _____;
факс _____;
электронная почта _____;
наименование банка _____;
номер расчетного счета _____.

Прошу выдать лицензию на осуществление розничной продажи алкогольной продукции на срок: _____, на следующем(-их) обособленном(-ых) (указать срок)

подразделении(-ях) в соответствии с приложением(-ями) к заявлению о выдаче лицензии на розничную продажу алкогольной продукции:

- 1) _____; (тип, наименование и адрес места расположения обособленного(-ых) подразделения(-ий), _____.

регистрационные данные морского судна, судна смешанного река-море плавания, внутреннего плавания (далее - водное судно)

Перечень прилагаемых к заявлению документов¹:

- 1. Копия устава организации _____ лист.
- 2. Копия документа о государственной регистрации организации _____ лист.
- 3. Копия документа о постановке на учет в налоговом органе организации _____ лист.
- 4. Копия документа об уплате государственной пошлины за предоставление лицензии _____ лист.
- 5. Документ, подтверждающий наличие оплаченного уставного капитала (уставного фонда) _____ лист.

Решение о выдаче лицензии либо об отказе в ее выдаче, оригинал бланка лицензии в случае принятия решения о выдаче лицензии прошу выдать в лицензирующем органе/в МФЦ/направить почтовым отправлением/в (нужное подчеркнуть)

форме электронного документа по следующему адресу: _____ (указать адрес)

Сведения, указанные в заявлении о выдаче лицензии на розничную продажу алкогольной продукции, подтверждаю, с лицензионными требованиями, законами, правилами и положениями, регулирующими розничную продажу алкогольной продукции, знаком(а) и обязуюсь их выполнять.

_____ (должность) _____ (подпись) _____ (Ф.И.О.)

М.П.²

Время приема заявления:

с _____ час. _____ мин. до _____ час. _____ мин. Продолжительность _____ (заполняется должностным лицом МФЦ или лицензирующего органа, осуществляющим прием заявления)

Прием заявления и прилагаемых к нему документов осуществил:

_____ (Ф.И.О., должность должностного лица МФЦ с указанием отдела и места расположения МФЦ (наименование населенного пункта), ответственного за прием и регистрацию заявления)

_____ (Ф.И.О., должность должностного лица лицензирующего органа, ответственного за прием заявления)

- 1. Документы, указанные в пунктах 2, 3 и 4, заявитель вправе предоставить.
- 2. Печать проставляется при ее наличии у заявителя.

**ПРИЛОЖЕНИЕ 1
К ЗАЯВЛЕНИЮ О ВЫДАЧЕ ЛИЦЕНЗИИ НА РОЗНИЧНУЮ ПРОДАЖУ
АЛКОГОЛЬНОЙ ПРОДУКЦИИ**

(полное и (или) сокращенное наименование организации,

организационно-правовая форма)

Прошу выдать лицензию на осуществление розничной продажи алкогольной продукции на обособленное подразделение:

тип обособленного подразделения _____;

наименование обособленного подразделения _____;

адрес месторасположения обособленного подразделения _____;

/регистрационные данные водного судна _____;

КПП обособленного подразделения _____;

Принадлежность занимаемых площадей _____;

(свидетельство о государственной регистрации права, договор аренды и т.п.)

Площади стационарного торгового объекта и складского помещения, предназначенные для осуществления розничной продажи алкогольной продукции, согласно схеме объекта:

стационарного торгового объекта _____ кв.м;

складского помещения _____ кв.м.

Наличие контрольно-кассовой техники _____ (указать модель, заводской номер)

Наличие установленного оборудования для учета объема оборота алкогольной продукции, оснащенного техническими средствами фиксации и передачи информации об объеме оборота алкогольной продукции в ЕГАИС _____

(указать номер JaCarta или Rutoken)

Перечень прилагаемых к заявлению документов³:

- 1. Копия документа, подтверждающего наличие стационарных торговых объектов и складских помещений в собственности, хозяйственном ведении, оперативном управлении или в аренде _____ лист.
- 2. Копия уведомления о постановке на учет российской организации в налоговом органе по местонахождению обособленного подразделения организации _____ лист.
- 3. Копия карточки регистрации контрольно-кассовой техники _____ лист.

Сведения, указанные в приложении к заявлению о выдаче лицензии на розничную продажу алкогольной продукции, подтверждаю.

_____ (должность) _____ (подпись) _____ (Ф.И.О.)

М.П.⁴

- 1 Приложение заполняется отдельно на каждое обособленное подразделение.
2 Под стационарным торговым объектом понимается здание или часть здания, строение или часть строения, сооружение или часть сооружения, специально оснащенные оборудованием, предназначенным и используемым для выкладки, демонстрации товаров, обслуживания покупателей и проведения денежных расчетов с покупателями при продаже товаров, прочно связанные фундаментом такого здания, строения с землей и подключенные (технологически присоединенные) к сетям инженерно-технического обеспечения.
3 Указанные документы заявитель вправе предоставить.
4 Печать проставляется при ее наличии у заявителя.».

Приложение 3
к приказу службы потребительского рынка и лицензирования Иркутской области от _____ № _____

«Приложение 3»
к Административному регламенту предоставления государственной услуги по выдаче, переоформлению, продлению срока действия, прекращению действия лицензии на розничную продажу алкогольной продукции на территории Иркутской области

(наименование лицензирующего органа)

Регистрационный № и дата многофункционального центра _____ Регистрационный № и дата лицензирующего органа _____

--	--

ЗАЯВЛЕНИЕ О ВЫДАЧЕ ЛИЦЕНЗИИ НА РОЗНИЧНУЮ ПРОДАЖУ АЛКОГОЛЬНОЙ ПРОДУКЦИИ ПРИ ОКАЗАНИИ УСЛУГ ОБЩЕСТВЕННОГО ПИТАНИЯ

(полное и (или) сокращенное наименование организации, организационно-правовая форма,

ИНН)

Местонахождение организации _____ (юридический адрес)

телефон _____;
факс _____;
электронная почта _____;
наименование банка _____;
номер расчетного счета _____.

Прошу выдать лицензию на осуществление розничной продажи алкогольной продукции при оказании услуг общественного питания на срок: _____, на следующем(-их) обособленном(-ых) подразделении(-ях) (указать срок)

в соответствии с приложением(-ями) к заявлению о выдаче лицензии на розничную продажу алкогольной продукции при оказании услуг общественного питания:

1) _____ (тип: ресторан, бар, кафе, буфет, вагон-ресторан (вагон-кафе, вагон-буфет, вагон-бар), морское судно,

2) _____ судно смешанного река-море плавания, внутреннего плавания (далее - водное судно), воздушное

3) _____ судно, наименование и адрес места расположения обособленного(-ых) подразделения(-ий),

регистрационные данные вагона-ресторана (вагона-кафе, вагона-буфета, вагона-бара), водного судна)

Перечень прилагаемых к заявлению документов¹:

1. Копия устава организации _____ лист
2. Копия документа о государственной регистрации организации _____ лист.
3. Копия документа о постановке на учет в налоговом органе организации _____ лист.
4. Копия документа об уплате государственной пошлины за предоставление лицензии _____ лист.

Решение о выдаче лицензии либо об отказе в ее выдаче, оригинал бланка лицензии, в случае принятия решения о выдаче лицензии, прошу выдать в лицензирующем органе / в МФЦ / направить почтовым отправлением / в (нужное подчеркнуть)

форме электронного документа по следующему адресу: _____ (указать адрес)

Сведения, указанные в заявлении о выдаче лицензии на розничную продажу алкогольной продукции при оказании услуг общественного питания, подтверждаю, с лицензионными требованиями, законами, правилами и положениями, регулирующими розничную продажу алкогольной продукции при оказании услуг общественного питания, знаком(а) и обязуюсь их выполнять.

(должность) _____ (подпись) _____ (Ф.И.О.)

М.П.²

Время приема заявления:
с _____ час. _____ мин. до _____ час. _____ мин. Продолжительность _____ (заполняется должностным лицом МФЦ или лицензирующего органа, осуществляющим прием заявления)

Прием заявления и прилагаемых к нему документов осуществил:

(Ф.И.О., должность должностного лица МФЦ с указанием отдела и места расположения МФЦ (наименование населенного пункта), ответственного за прием и регистрацию заявления)

(Ф.И.О., должность должностного лица лицензирующего органа, ответственного за прием заявления)

- 1 Документы, указанные в пунктах 2, 3 и 4 заявитель вправе предоставить.
2 Печать проставляется при ее наличии у заявителя.

ПРИЛОЖЕНИЕ 1 К ЗАЯВЛЕНИЮ О ВЫДАЧЕ ЛИЦЕНЗИИ НА РОЗНИЧНУЮ ПРОДАЖУ АЛКОГОЛЬНОЙ ПРОДУКЦИИ ПРИ ОКАЗАНИИ УСЛУГ ОБЩЕСТВЕННОГО ПИТАНИЯ

(полное и (или) сокращенное наименование организации,

организационно-правовая форма)

Прошу выдать лицензию на осуществление розничной продажи алкогольной продукции при оказании услуг общественного питания на обособленное подразделение:

тип обособленного подразделения _____ (ресторан, бар, кафе, буфет, вагон-ресторан (вагон-кафе, вагон-буфет, вагон-бар), водное судно, воздушное судно)

наименование обособленного подразделения _____, адрес месторасположения обособленного подразделения _____

регистрационные данные вагона-ресторана (вагона-кафе, вагона-буфета, вагона-бара), водного судна _____

КПП обособленного подразделения _____

Стационарный объект общественного питания/ нестационарный объект _____ (ука-

зать нужное)
общественного питания.

Принадлежность занимаемых площадей _____

(свидетельство о государственной регистрации права, договор аренды и т.п.)

Наличие контрольно-кассовой техники _____ (указать модель, заводской номер)

Наличие установленного оборудования для учета объема оборота алкогольной продукции, оснащенного техническими средствами фиксации и передачи информации об объеме оборота алкогольной продукции в ЕГАИС _____

(указать номер JaCarta или Rutoken)

Перечень прилагаемых к заявлению документов²:

1. стационарных объектов общественного питания, объектов общественного питания _____ лист.
Копия документа, подтверждающего наличие вагона-ресторана (вагона-кафе, вагона-буфета, вагона-бара), водного судна, воздушного судна в собственности, хозяйственном ведении, оперативном управлении или в аренде и (или) права заявителя оказывать в вагоне-ресторане (вагоне-кафе, вагоне-буфете, вагоне-баре), на водном судне услуги общественного питания
Копия уведомления о постановке на учет российской организации в налоговом органе по местонахождению обособленного подразделения организации _____ лист.
2. Копия карточки регистрации контрольно-кассовой техники _____ лист.
3. Копия уведомления о начале предоставления услуг общественного питания _____ лист.

Сведения, указанные в приложении к заявлению о выдаче лицензии на розничную продажу алкогольной продукции при оказании услуг общественного питания, подтверждаю.

(должность) _____ (подпись) _____ (Ф.И.О.)

М.П.³

1 Приложение заполняется отдельно на каждое обособленное подразделение.

2 Указанные документы заявитель вправе представить, за исключением документов, подтверждающих наличие объектов общественного питания, вагона-ресторана (вагона-кафе, вагона-буфета, вагона-бара), водного судна, воздушного судна в собственности, хозяйственном ведении, оперативном управлении или в аренде и (или) права заявителя оказывать в вагоне-ресторане (вагоне-кафе, вагоне-буфете, вагоне-баре), на водном судне услуги общественного питания.

3 Печать проставляется при ее наличии у заявителя.».

Приложение 4

к приказу службы потребительского рынка и лицензирования Иркутской области от _____ № _____

«Приложение 4

к Административному регламенту предоставления государственной услуги по выдаче, переоформлению, продлению срока действия, прекращению действия лицензии на розничную продажу алкогольной продукции на территории Иркутской области

(наименование лицензирующего органа)

Регистрационный № и дата многофункционального центра _____ Регистрационный № и дата лицензирующего органа _____

--	--

ЗАЯВЛЕНИЕ О ПЕРЕОФОРМЛЕНИИ ЛИЦЕНЗИИ НА РОЗНИЧНУЮ ПРОДАЖУ АЛКОГОЛЬНОЙ ПРОДУКЦИИ

(полное и (или) сокращенное наименование организации, организационно-правовая форма,

ИНН)

Местонахождение организации _____ (юридический адрес)

телефон _____;
факс _____;
электронная почта _____.

Прошу переоформить лицензию на осуществление розничной продажи алкогольной продукции № _____ в связи с _____

(указывается причина, повлекшая необходимость переоформления лицензии)

Тип, наименование и адрес обособленного(-ых) подразделения(-ий), на котором(-ых) осуществлялась деятельность¹: _____

Перечень прилагаемых к заявлению документов:

1. Документы, подтверждающие изменения или утрату лицензии _____ лист.
2. Копия документа об уплате государственной пошлины за переоформление лицензии² _____ лист.
3. Бланк лицензии на розничную продажу алкогольной продукции _____ лист.

Решение о переоформлении лицензии либо об отказе в ее переоформлении, оригинал бланка лицензии прошу выдать в лицензирующем органе/в МФЦ/ направить почтовым отправлением/в форме электронного документа (нужное подчеркнуть)

по следующему адресу: _____ (указать адрес)

Сведения, указанные в заявлении о переоформлении лицензии на розничную продажу алкогольной продукции, подтверждаю, с лицензионными требованиями, законами, правилами и положениями, регулирующими розничную продажу алкогольной продукции, знаком(а) и обязуюсь их выполнять.

(должность) _____ (подпись) _____ (Ф.И.О.)

М.П.³

Время приема заявления:
с _____ час. _____ мин. до _____ час. _____ мин. Продолжительность _____ (заполняется должностным лицом МФЦ или лицензирующего органа, осуществляющим прием заявления)

Прием заявления и прилагаемых к нему документов осуществил:

(Ф.И.О., должность должностного лица МФЦ с указанием отдела и места расположения МФЦ (наименование населенного пункта), ответственного за прием и регистрацию заявления)

(Ф.И.О., должность должностного лица лицензирующего органа, ответственного за прием заявления)

- 1 Заполняется в случае уменьшения количества обособленных подразделений.
2 Документ заявитель вправе предоставить.
3 Печать проставляется при ее наличии у заявителя.

ПРИЛОЖЕНИЕ 1 К ЗАЯВЛЕНИЮ О ПЕРЕОФОРМЛЕНИИ ЛИЦЕНЗИИ НА РОЗНИЧНУЮ ПРОДАЖУ АЛКОГОЛЬНОЙ ПРОДУКЦИИ

(полное и (или) сокращенное наименование организации,

организационно-правовая форма)

Прошу переоформить лицензию на осуществление розничной продажи алкогольной продукции № _____, в связи с _____

(изменением количества и (или) мест нахождения обособленных подразделений)

Тип обособленного подразделения _____, наименование обособленного подразделения _____, адрес месторасположения обособленного подразделения _____

/ регистрационные данные морского судна, судна смешанного река-море плавания, внутреннего плавания _____

КПП обособленного подразделения _____

Принадлежность занимаемых площадей _____

(свидетельство о государственной регистрации права, договор аренды и т.п.)

Площади стационарного торгового объекта и складского помещения, предназначенные для осуществления розничной продажи алкогольной продукции, согласно схеме объекта:

стационарного торгового объекта² _____ кв.м;
складского помещения _____ кв.м.

Наличие контрольно-кассовой техники _____ (указать модель, заводской номер)

Наличие установленного оборудования для учета объема оборота алкогольной продукции, оснащенного техническими средствами фиксации и передачи информации об объеме оборота алкогольной продукции в ЕГАИС _____

(указать номер JaCarta и Rutoken)

Перечень прилагаемых к заявлению документов³:

1. Копия документа, подтверждающего наличие стационарных торговых объектов и складских помещений в собственности, хозяйственном ведении, оперативном управлении или в аренде _____ лист.
2. Копия уведомления о постановке на учет российской организации в налоговом органе по местонахождению обособленного подразделения организации _____ лист.
3. Копия карточки регистрации контрольно-кассовой техники _____ лист.

Сведения, указанные в приложении к заявлению о переоформлении лицензии на розничную продажу алкогольной продукции, подтверждаю.

(должность) _____ (подпись) _____ (Ф.И.О.)

М.П.³

- 1 Приложение заполняется отдельно на каждое обособленное подразделение.
2 Под стационарным торговым объектом понимается здание или часть здания, строение или часть строения, сооружение или часть сооружения, специально оснащенные оборудованием, предназначенным и используемым для выкладки, демонстрации товаров, обслуживания покупателей и проведения денежных расчетов с покупателями при продаже товаров, прочно связанные фундаментом такого здания, строения с землей и подключенные (технологически присоединенные) к сетям инженерно-технического обеспечения.
3 Печать проставляется при ее наличии у заявителя.».

Приложение 5

к приказу службы потребительского рынка и лицензирования Иркутской области от _____ № _____

«Приложение 4»

к Административному регламенту предоставления государственной услуги по выдаче, переоформлению, продлению срока действия, прекращению действия лицензии на розничную продажу алкогольной продукции на территории Иркутской области

(наименование лицензирующего органа)

Регистрационный № и дата многофункционального центра	Регистрационный № и дата лицензирующего органа
--	--

**ЗАЯВЛЕНИЕ
О ПЕРЕОФОРМЛЕНИИ ЛИЦЕНЗИИ НА РОЗНИЧНУЮ ПРОДАЖУ
АЛКОГОЛЬНОЙ ПРОДУКЦИИ ПРИ ОКАЗАНИИ УСЛУГ ОБЩЕСТВЕННОГО
ПИТАНИЯ**

(полное и (или) сокращенное наименование организации, организационно-правовая форма, _____)
ИНН) _____
Местонахождение организации _____;
(юридический адрес)
телефон _____;
факс _____;
электронная почта _____.

Прошу переоформить лицензию на осуществление розничной продажи алкогольной продукции при оказании услуг общественного питания № _____, в связи с _____
(указывается причина, повлекшая необходимость переоформления лицензии)

Наименование, тип и адрес обособленного(-ых) подразделения(-ий)/ регистрационных данных вагона-ресторана (вагона-кафе, вагона-буфета, вагона-бара), водного судна, на котором(-ых) осуществлялась деятельность¹: _____

Перечень прилагаемых к заявлению документов:

- Документы, подтверждающие указанные изменения или утрату лицензии _____ лист.
- Копия документа об уплате государственной пошлины за переоформление лицензии² _____ лист.
- Бланк лицензии на розничную продажу алкогольной продукции при оказании услуг общественного питания _____ лист.

Решение о переоформлении лицензии либо об отказе в ее переоформлении, оригинал бланка лицензии прошу выдать в лицензирующем органе/в МФЦ/направить почтовым отправлением/в форме электронного (нужное подчеркнуть) документа по следующему адресу: _____ (указать адрес)

Сведения, указанные в заявлении о переоформлении лицензии на розничную продажу алкогольной продукции при оказании услуг общественного питания, подтверждаю, с лицензионными требованиями, законами, правилами и положениями, регулирующими розничную продажу алкогольной продукции, знаком(а) и обязуюсь их выполнять.

(должность) (подпись) (Ф.И.О.)
М.П.³

Время приема заявления:
с _____ час. _____ мин. до _____ час. _____ мин. Продолжительность _____ (заполняется должностным лицом МФЦ или лицензирующего органа, осуществляющим прием заявления)

Прием заявления и прилагаемых к нему документов осуществил:

(Ф.И.О., должность должностного лица МФЦ с указанием отдела и места расположения МФЦ (наименование населенного пункта), ответственного за прием и регистрацию заявления)

Ф.И.О., должность должностного лица лицензирующего органа, ответственного за прием заявления)

1 Заполняется в случае уменьшения количества обособленных подразделений.
2 Документ заявитель вправе предоставить.
3 Печать проставляется при ее наличии у заявителя.

**ПРИЛОЖЕНИЕ¹
К ЗАЯВЛЕНИЮ О ПЕРЕОФОРМЛЕНИИ ЛИЦЕНЗИИ НА РОЗНИЧНУЮ ПРОДАЖУ
АЛКОГОЛЬНОЙ ПРОДУКЦИИ ПРИ ОКАЗАНИИ УСЛУГ ОБЩЕСТВЕННОГО
ПИТАНИЯ**

(полное и (или) сокращенное наименование организации, организационно-правовая форма)

Прошу переоформить лицензию на осуществление розничной продажи алкогольной продукции при оказании услуг общественного питания № _____, в связи с _____ (изменением количества и (или) мест нахождения обособленных подразделений)

Тип обособленного подразделения _____ (ресторан, бар, кафе, буфет, вагон-ресторан (вагон-кафе, вагон-буфет, вагон-бар), водное судно, воздушное судно)
наименование обособленного подразделения _____, адрес месторасположения обособленного подразделения _____ / регистрационные данные вагона-ресторана (вагона-кафе, вагона-буфета, вагона-бара, морского судна, судна смешанного река-море плавания, внутреннего плавания _____.

КПП обособленного подразделения _____.

Стационарный объект общественного питания/нестационарный объект общественного питания. _____ (указать нужное)

Принадлежность занимаемых площадей _____ (свидетельство о государственной регистрации права, договор аренды и т.п.)

Наличие контрольно-кассовой техники _____ (указать модель, заводской номер)

Наличие установленного оборудования для учета объема оборота алкогольной продукции, оснащенного техническими средствами фиксации и передачи информации об объеме оборота алкогольной продукции в ЕГАИС _____

(указать номер JaCarta или Rutoken)

Перечень прилагаемых к заявлению документов²:

- Копия документа, подтверждающего наличие стационарных объектов общественного питания, объектов общественного питания _____ лист.
Копия документа, подтверждающего наличие вагона-ресторана (вагона-кафе, вагона-буфета, вагона-бара), водного судна, воздушного судна в собственности, хозяйственном ведении, оперативном управлении или в аренде и (или) права заявителя оказывать в вагоне-ресторане (вагоне-кафе, вагоне-буфете, вагоне-баре), на водном судне услуги общественного питания _____ лист.
- Копия уведомления о постановке на учет российской организации в налоговом органе по местонахождению обособленного подразделения организации _____ лист.
- Копия карточки регистрации контрольно-кассовой техники _____ лист.
- Копия уведомления о начале предоставления услуг общественного питания _____ лист.

Сведения, указанные в приложении к заявлению о переоформлении лицензии на розничную продажу алкогольной продукции при оказании услуг общественного питания, подтверждаю.

(должность) (подпись) (Ф.И.О.)
М.П.³

1 Приложение заполняется отдельно на каждое обособленное подразделение.
2 Указанные документы заявитель вправе предоставить, за исключением документов, подтверждающих наличие объектов общественного питания, вагона-ресторана (вагона-кафе, вагона-буфета, вагона-бара), водного судна, воздушного судна в собственности, хозяйственном ведении, оперативном управлении или в аренде и (или) права заявителя оказывать в вагоне-ресторане (вагоне-кафе, вагоне-буфете, вагоне-баре), на водном судне услуги общественного питания.
3 Печать проставляется при ее наличии у заявителя.»

Приложение 6
к приказу службы потребительского рынка и лицензирования Иркутской области от _____ № _____

«Приложение 5
к Административному регламенту предоставления государственной услуги по выдаче, переоформлению, продлению срока действия, прекращению действия лицензии на розничную продажу алкогольной продукции на территории Иркутской области

(наименование лицензирующего органа)

Регистрационный № и дата многофункционального центра _____ Регистрационный № и дата лицензирующего органа _____

**ЗАЯВЛЕНИЕ
О ПРОДЛЕНИИ СРОКА ДЕЙСТВИЯ ЛИЦЕНЗИИ НА РОЗНИЧНУЮ ПРОДАЖУ
АЛКОГОЛЬНОЙ ПРОДУКЦИИ**

(полное и (или) сокращенное наименование организации, организационно-правовая форма, _____)
ИНН) _____
Местонахождение организации _____;
(юридический адрес)
телефон _____;
факс _____;
электронная почта _____.

Прошу продлить срок действия лицензии на осуществление розничной продажи алкогольной продукции на срок: _____, на следующем(-их) обособленном(-ых) подразделении(-ях) в соответствии с приложением(-ями) к заявлению о продлении срока действия лицензии на розничную продажу алкогольной продукции:

- _____ (тип, наименование и адрес места расположения обособленного(-ых) подразделения(-ий), _____)
_____ регистрационные данные морского судна, судна смешанного река-море плавания, внутреннего плавания (далее - водное судно)

- Перечень прилагаемых к заявлению документов:
- Копия документа об уплате государственной пошлины за продление срока действия лицензии¹ _____ лист.
 - Бланк лицензии на розничную продажу алкогольной продукции _____ лист.

Решение о продлении срока действия лицензии либо об отказе в ее продлении, оригинал бланка лицензии прошу выдать в лицензирующем органе/в МФЦ/направить почтовым отправлением/в форме электронного (нужное подчеркнуть) документа по следующему адресу: _____ (указать адрес)

Сведения, указанные в заявлении о продлении срока действия лицензии на розничную продажу алкогольной продукции, подтверждаю, с лицензионными требованиями, законами, правилами и положениями, регулирующими розничную продажу алкогольной продукции, знаком(а) и обязуюсь их выполнять.

(должность) (подпись) (Ф.И.О.)
М.П.²

Время приема заявления:
с _____ час. _____ мин. до _____ час. _____ мин. Продолжительность _____ (заполняется должностным лицом МФЦ или лицензирующего органа, осуществляющим прием заявления)

Прием заявления и прилагаемых к нему документов осуществил:

(Ф.И.О., должность должностного лица МФЦ с указанием отдела и места расположения МФЦ (наименование населенного пункта), ответственного за прием и регистрацию заявления)

(Ф.И.О., должность должностного лица лицензирующего органа, ответственного за прием заявления)

- 1 Документ заявитель вправе предоставить.
- 2 Печать проставляется при ее наличии у заявителя.

**ПРИЛОЖЕНИЕ¹
К ЗАЯВЛЕНИЮ О ПРОДЛЕНИИ СРОКА ДЕЙСТВИЯ ЛИЦЕНЗИИ НА
РОЗНИЧНУЮ ПРОДАЖУ АЛКОГОЛЬНОЙ ПРОДУКЦИИ**

(полное и (или) сокращенное наименование организации, организационно-правовая форма)

Прошу продлить срок действия лицензии на осуществление розничной продажи алкогольной продукции на следующем обособленном подразделении:

Тип обособленного подразделения _____, наименование обособленного подразделения _____, адрес месторасположения обособленного подразделения _____ / регистрационные данные водного судна _____.

КПП обособленного подразделения _____. Принадлежность занимаемых площадей _____.

(свидетельство о государственной регистрации права, договор аренды и т.п.)

Площади стационарного торгового объекта и складского помещения, предназначенные для осуществления розничной продажи алкогольной продукции, согласно схеме объекта: стационарного торгового объекта² _____ кв.м; складского помещения _____ кв.м.

Наличие контрольно-кассовой техники _____ (указать модель, заводской номер)

Наличие установленного оборудования для учета объема оборота алкогольной продукции, оснащенного техническими средствами фиксации и передачи информации об объеме оборота алкогольной продукции в ЕГАИС _____

(указать номер JaCarta или Rutoken)

Сведения, указанные в приложении к заявлению о продлении срока действия лицензии на розничную продажу алкогольной продукции, подтверждаю.

(должность) (подпись) (Ф.И.О.)
М.П.³

1 Приложение заполняется отдельно на каждое обособленное подразделение.
2 Под стационарным торговым объектом понимается здание или часть здания, строение или часть строения, сооружение или часть сооружения, специально оснащенные оборудованием, предназначенным и используемым для выкладки, демонстрации товаров, обслуживания покупателей и проведения денежных расчетов с покупателями при продаже товаров, прочно связанные фундаментом такого здания, строения с землей и подключенные (технологически присоединенные) к сетям инженерно-технического обеспечения.
3 Печать проставляется при ее наличии у заявителя.»

Приложение 7
к приказу службы потребительского рынка и лицензирования Иркутской области от _____ № _____

«Приложение 5¹
к Административному регламенту предоставления государственной услуги по выдаче, переоформлению, продлению срока действия, прекращению действия лицензии на розничную продажу алкогольной продукции на территории Иркутской области _____ (наименование лицензирующего органа)

Регистрационный № и дата многофункционального центра _____ Регистрационный № и дата лицензирующего органа _____

**ЗАЯВЛЕНИЕ
О ПРОДЛЕНИИ СРОКА ДЕЙСТВИЯ ЛИЦЕНЗИИ НА РОЗНИЧНУЮ ПРОДАЖУ
АЛКОГОЛЬНОЙ ПРОДУКЦИИ ПРИ ОКАЗАНИИ УСЛУГ ОБЩЕСТВЕННОГО
ПИТАНИЯ**

(полное и (или) сокращенное наименование организации, организационно-правовая форма, _____)
ИНН) _____
Местонахождение организации _____;
(юридический адрес)
телефон _____;
факс _____;
электронная почта _____.

Прошу продлить срок действия лицензии на осуществление розничной продажи алкогольной продукции при оказании услуг общественного питания на срок: _____, на следующем(-их) обособленном(-ых) подразделении(-ях) в соответствии с приложением(-ями) к заявлению о продлении срока действия лицензии:

- _____ (тип: ресторан, бар, кафе, буфет, вагон-ресторан (вагон-кафе, вагон-буфет, вагон-бар), морское судно, _____);
- _____ судно смешанного река-море плавания, внутреннего плавания (далее - водное судно), воздушное _____;
- _____ судно, наименование и адрес места расположения обособленного(-ых) подразделения(-ий), регистрационные данные вагона-ресторана (вагона-кафе, вагона-буфета, вагона-бара), водного судна)

Перечень прилагаемых к заявлению документов:

1. Копия документа об уплате государственной пошлины за продление срока действия лицензии 1 _____ лист.
2. Бланк лицензии на розничную продажу алкогольной продукции при оказании услуг общественного питания _____ лист.

Решение о продлении срока действия лицензии либо об отказе в ее продлении, оригинал бланка лицензии прошу выдать в лицензирующем органе/в МФЦ/направить почтовым отправлением/в форме электронного документа по следующему адресу: _____ (нужное подчеркнуть)

(указать адрес)

Сведения, указанные в заявлении о продлении срока действия лицензии на розничную продажу алкогольной продукции при оказании услуг общественного питания, подтверждаю, с лицензионными требованиями, законами, правилами и положениями, регулирующими розничную продажу алкогольной продукции, знаком(а) и обязуюсь их выполнять.

(должность) (подпись) (Ф.И.О.)

М.П.²

Время приема заявления:
с _____ час. _____ мин. до _____ час. _____ мин. Продолжительность _____
(заполняется должностным лицом МФЦ или лицензирующего органа, осуществляющим прием заявления)

Прием заявления и прилагаемых к нему документов осуществил:

(Ф.И.О., должность должностного лица МФЦ с указанием отдела и места расположения МФЦ (наименование населенного пункта), ответственного за прием и регистрацию заявления)

(Ф.И.О., должность должностного лица лицензирующего органа, ответственного за прием заявления)

1 Документ заявитель вправе предоставить.

2 Печать проставляется при ее наличии у заявителя.

ПРИЛОЖЕНИЕ 1

К ЗАЯВЛЕНИЮ О ПРОДЛЕНИИ СРОКА ДЕЙСТВИЯ ЛИЦЕНЗИИ НА РОЗНИЧНУЮ ПРОДАЖУ АЛКОГОЛЬНОЙ ПРОДУКЦИИ ПРИ ОКАЗАНИИ УСЛУГ ОБЩЕСТВЕННОГО ПИТАНИЯ

(полное и (или) сокращенное наименование организации,

организационно-правовая форма)

Прошу продлить срок действия лицензии на осуществление розничной продажи алкогольной продукции при оказании услуг общественного питания на следующем обособленном подразделении:

Тип обособленного подразделения _____
(ресторан, бар, кафе, буфет, вагон-ресторан (вагон-кафе, вагон-буфет, вагон-бар), водное судно, воздушное судно)

наименование обособленного подразделения _____
адрес месторасположения обособленного подразделения _____
_____ /

регистрационные данные вагона-ресторана (вагона-кафе, вагона-буфета, вагона-бара), водного судна _____

КПП обособленного подразделения _____

Стационарный объект общественного питания/ нестационарный объект общественного питания. _____
(указать нужно)

Принадлежность занимаемых площадей _____
_____ (свидетельство о государственной регистрации права, договор аренды и т.п.)

Наличие контрольно-кассовой техники _____
(указать модель, заводской номер)

Наличие установленного оборудования для учета объема оборота алкогольной продукции, оснащенного техническими средствами фиксации и передачи информации об объеме оборота алкогольной продукции в ЕГАИС _____

(указать номер JaCarta или Rutoken)

Сведения, указанные в приложении к заявлению о продлении срока действия лицензии на розничную продажу алкогольной продукции при оказании услуг общественного питания, подтверждаю.

(должность) (подпись) (Ф.И.О.)

М.П.²

1 Приложение заполняется отдельно на каждое обособленное подразделение.
2 Печать проставляется при ее наличии у заявителя.».

Приложение 8

к приказу службы потребительского рынка и лицензирования Иркутской области от _____ № _____

«Приложение 6

к Административному регламенту предоставления государственной услуги по выдаче, переоформлению, продлению срока действия, прекращению действия лицензии на розничную продажу алкогольной продукции на территории Иркутской области

(наименование лицензирующего органа)

Регистрационный № и дата многофункционального центра	Регистрационный № и дата лицензирующего органа

ЗАЯВЛЕНИЕ О ПРЕКРАЩЕНИИ ДЕЙСТВИЯ ЛИЦЕНЗИИ НА РОЗНИЧНУЮ ПРОДАЖУ АЛКОГОЛЬНОЙ ПРОДУКЦИИ

(полное и (или) сокращенное наименование организации, организационно-правовая форма,

ИНН)

Местонахождение организации _____;
(юридический адрес)

телефон _____;
факс _____;
электронная почта _____.

Прошу прекратить действие лицензии на розничную продажу алкогольной продукции/на розничную продажу алкогольной продукции при оказании услуг общественного питания № _____, с _____ (указать нужно) _____ (дата)

Перечень прилагаемых к заявлению документов:

Бланк лицензии на розничную продажу алкогольной продукции/розничную продажу алкогольной продукции при оказании услуг общественного питания _____ лист.

(должность) (подпись) (Ф.И.О.)

М.П.¹

Время приема заявления:
с _____ час. _____ мин. до _____ час. _____ мин. Продолжительность _____
(заполняется должностным лицом МФЦ или лицензирующего органа, осуществляющим прием заявления)

Прием заявления и прилагаемых к нему документов осуществил:

(Ф.И.О., должность должностного лица МФЦ с указанием отдела и места расположения МФЦ (наименование населенного пункта), ответственного за прием и регистрацию заявления)

(Ф.И.О., должность должностного лица лицензирующего органа, ответственного за прием заявления)

1 Печать проставляется при ее наличии у заявителя.».

ИНФОРМАЦИОННОЕ СООБЩЕНИЕ

В Иркутской области 20 ноября 2017 года пройдет День правовой помощи детям

Во исполнение Указа Президента Российской Федерации от 28 декабря 2012 года № 1688 «О некоторых мерах по реализации государственной политики в сфере защиты детей-сирот и детей, оставшихся без попечения родителей» 20 ноября 2017 года в Российской Федерации запланировано проведение Дня правовой помощи детям.

К основным целевым группам данного мероприятия относятся дети-сироты, дети, оставшиеся без попечения родителей, лица из числа детей сирот и детей, оставшихся без попечения родителей, а также их законные представители, лица, желающие принять на воспитание в свою семью ребенка, усыновители, дети-инвалиды и их родители.

В рамках проведения акции 20 ноября 2017 года в агентстве по обеспечению деятельности мировых судей Иркутской области будет работать горячая линия (тел. 20-30-59), в Государственном юридическом бюро по Иркутской области (г. Иркутск, ул. Сухэ-Батора, 16), в Адвокатской палате Иркутской области (г. Иркутск, ул. Карла Либкнехта, 46) будет осуществляться прием граждан по вопросам защиты прав и интересов детей.

Прямые линии, прием граждан, лекции в дошкольных, школьных детских учреждениях и другие мероприятия проведут министерство социального развития, опеки и попечительства Иркутской области, министерство образования Иркутской области, министерство труда и занятости Иркутской области, министерство имущественных отношений Иркутской области, комиссии по делам несовершеннолетних и защите их прав Иркутской области, Уполномоченный по правам ребенка в Иркутской области.

Информация о проведении акции размещена на сайте агентства по обеспечению деятельности мировых судей Иркутской области <http://irkobl.ru/sites/mirsud/>

МИНИСТЕРСТВО КУЛЬТУРЫ И АРХИВОВ ИРКУТСКОЙ ОБЛАСТИ

П Р И К А З

20 июля 2017 г.

Иркутск

№ 45-мпр

О внесении изменения в форму соглашения о предоставлении иных межбюджетных трансфертов, утвержденную приказом министерства культуры и архивов Иркутской области № 27-мпр от 5 мая 2017 года «Об утверждении формы соглашения о предоставлении иных межбюджетных трансфертов, формы отчета о расходах по иным межбюджетным трансфертам»

Во исполнение Закона Иркутской области от 21 декабря 2016 года № 121-ОЗ «Об областном бюджете на 2017 год и на плановый период 2018 и 2019 годов», и в целях реализации подпрограммы «Оказание финансовой поддержки муниципальных образований Иркутской области в сфере культуры и архивного дела» Государственной программы Иркутской области «Развитие культуры», на 2014 - 2020 годы, утвержденной постановлением Правительства Иркутской области от 24 октября 2013 года № 438-пп, руководствуясь статьей 21 Устава Иркутской области,

П Р И К А З Ы В А Ю:

1. Внести изменение в форму соглашения о предоставлении иных межбюджетных трансфертов, утвержденную приказом министерства культуры и архивов Иркутской области № 27-мпр от 5 мая 2017 года «Об утверждении формы соглашения о предоставлении иных межбюджетных трансфертов, формы отчета о расходах по иным межбюджетным трансфертам», дополнив пункт 1.1. раздела 1 «Предмет соглашения» после слов «информационных технологий и оцифровки» словами «, в том числе на приобретение оборудования, необходимого для подключения к сети «Интернет» и (или) оцифровки документов».

2. Настоящий приказ подлежит официальному опубликованию.

Заместитель министра культуры и архивов Иркутской области
А.И. Сальников

ЗАКОНОДАТЕЛЬНОЕ СОБРАНИЕ
ИРКУТСКОЙ ОБЛАСТИ

ПОСТАНОВЛЕНИЕ

25.10.2017

Иркутск

№ 54/41-ЗС

О рекомендациях, выработанных на Правительственном часе «Об эффективности управления и распоряжения областной государственной собственностью»

Заслушав информацию министра имущественных отношений Иркутской области В.А. Сухорученко в рамках Правительственного часа «Об эффективности управления и распоряжения областной государственной собственностью», руководствуясь статьей 41 Закона Иркутской области от 8 июня 2009 года № 30-оз «О Законодательном Собрании Иркутской области» и статьей 100 Регламента Законодательного Собрания Иркутской области, Законодательное Собрание

ПОСТАНОВЛЯЕТ:

1. Принять информацию к сведению.
2. Рекомендовать Правительству Иркутской области:
 - принять меры, направленные на повышение эффективности управления и распоряжения областной государственной собственностью;
 - обеспечить полноту и своевременность поступления неналоговых доходов в областной бюджет и консолидированный бюджет Иркутской области;
 - обеспечить осуществление плана мероприятий по оптимизации управления и распоряжения областной государственной собственностью на 2017 год.

3. Данное постановление подлежит официальному опубликованию в общественно-политической газете «Областная», в сетевом издании «Официальный интернет-портал правовой информации Иркутской области» (www.ogirk.ru), а также на «Официальном интернет-портале правовой информации» (www.pravo.gov.ru).

Председатель Законодательного Собрания Иркутской области
С.Ф. Брилка

ЗАКОНОДАТЕЛЬНОЕ СОБРАНИЕ
ИРКУТСКОЙ ОБЛАСТИ

ПОСТАНОВЛЕНИЕ

25.10.2017

№ 54/2-ЗС

О назначении на должности мировых судей Иркутской области

Рассмотрев представления председателя Иркутского областного суда Ляжницкого В.В. о назначении на должности мировых судей Иркутской области, ознакомившись с учето-характеризующими документами и материалами, руководствуясь статьей 4 Закона Иркутской области от 15 ноября 2007 года № 111-оз «О мировых судьях в Иркутской области», Законодательное Собрание Иркутской области

ПОСТАНОВЛЯЕТ:

1. Назначить на должность мирового судьи Иркутской области судебного участка № 50 Падунского и Правобережного районов г. Братска Иркутской области впервые на срок полномочий три года Зелеву Анастасию Викторовну.
2. Назначить на должность мирового судьи Иркутской области судебного участка № 56 Жигаловского района Иркутской области повторно на срок полномочий семь лет Попову Дину Олеговну.
3. Данное постановление подлежит официальному опубликованию в общественно-политической газете «Областная», в сетевом издании «Официальный интернет-портал правовой информации Иркутской области» (www.ogirk.ru), а также на «Официальном интернет-портале правовой информации» (www.pravo.gov.ru).

Председатель Законодательного Собрания Иркутской области
С.Ф. Брилка

СЛУЖБА ПО ОХРАНЕ ОБЪЕКТОВ КУЛЬТУРНОГО НАСЛЕДИЯ ИРКУТСКОЙ ОБЛАСТИ

ПРИКАЗ

08 ноября 2017 г.

г. Иркутск

№255-спр

Об утверждении границ территории объекта культурного наследия регионального значения - достопримечательного места «Шохтэн барьса» (место совершения религиозных обрядов)

В соответствии с пунктом 4 статьи 17 Федерального закона от 22 октября 2014 года №315-ФЗ «О внесении изменений в Федеральный закон «Об объектах культурного наследия (памятниках истории и культуры) народов Российской Федерации» и отдельные законодательные акты Российской Федерации», пунктом 3 статьи 5.1 Федерального закона от 25 июня 2002 года №73-ФЗ «Об объектах культурного наследия (памятниках истории и культуры) народов Российской Федерации», руководствуясь Положением о службе по охране объектов культурного наследия Иркутской области, утвержденным постановлением Правительства Иркутской области от 9 марта 2010 года № 31-пп, статьёй 21 Устава Иркутской области, ПРИКАЗЫВАЮ:

1. Утвердить границы территории объекта культурного наследия регионального значения - достопримечательного места «Шохтэн барьса» (место совершения религиозных обрядов), расположенного в Эхирит-Булагатском районе Иркутской области, в границах согласно приложениям 1, 2, а также режим использования территории объекта культурного наследия согласно приложению 3.
2. Настоящий приказ подлежит официальному опубликованию в общественно-политической газете «Областная».
3. Настоящий приказ вступает в силу через десять дней со дня его официального опубликования.

Руководитель службы по охране объектов культурного наследия Иркутской области
Е.М. Корниенко

Приложение 1
к приказу службы по охране объектов культурного наследия Иркутской области
от 08 ноября 2017 г. № 255-спр

Описание границ территории объекта культурного наследия регионального значения – достопримечательного места «Шохтэн барьса» (место совершения религиозных обрядов)

Объект культурного наследия регионального значения достопримечательное место «Шохтэн барьса» (место совершения религиозных обрядов) находится в Эхирит-Булагатском районе Иркутской области, в 0,5 км к северо-западу от деревни Шохтой, на развилке двух проселочных дорог. Границы территории объекта имеют конфигурацию треугольника, ориентированного вершиной на северо-запад и занимают равнинную поверхность.

Юго-западная граница проходит прямой линией в юго-восточном направлении от поворотной точки н1 до поворотной точки н2. Протяжённость границы составляет 61,52 м.

Юго-восточная граница проходит прямой линией в северо-восточном направлении от поворотной точки н2 до поворотной точки н3. Протяжённость границы – 41,77 м.

Северо-восточная граница проходит прямой линией в северо-западном направлении от поворотной точки н3 до поворотной точки н1, замыкая периметр. Протяжённость границы – 59,68 м.

Площадь территории объекта культурного наследия регионального значения – достопримечательного места «Шохтэн барьса» (место совершения религиозных обрядов) составляет 1187 кв.м.



Руководитель службы по охране объектов культурного наследия Иркутской области
Е.М. Корниенко

Приложение 2
к приказу службы по охране объектов культурного наследия Иркутской области
от 08 ноября 2017 г. №255-спр

Схема границ территории объекта культурного наследия регионального значения – достопримечательного места «Шохтэн барьса» (место совершения религиозных обрядов)

Местоположение: Иркутская область, Эхирит-Булагатский район.
Площадь: 1187 кв.м.

Каталог координат в системе МСК-38 зона 4			Каталог координат в системе WGS-84		
№ п/п	X, м	Y, м	№ п/п	B	L
н1	443793.01	4187772.23	н1	52°49'06.50000"	105°06'38.30000"
н2	443737.03	4187797.74	н2	52°49'04.70000"	105°06'39.70000"
н3	443767.58	4187826.22	н3	52°49'05.70000"	105°06'41.20000"

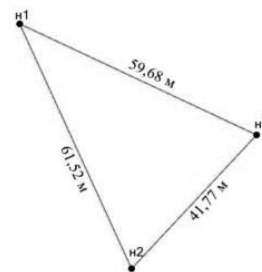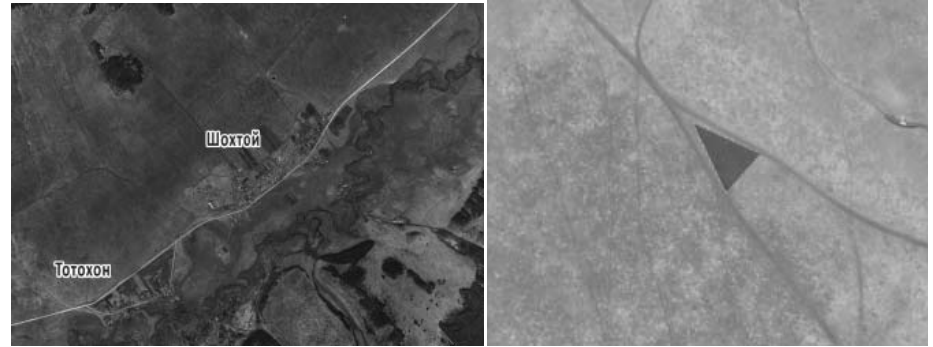

МАСШТАБ 1 : 1000

Схема подготовлена кадастровым инженером Башлановым Ю.Б.

Руководитель службы по охране объектов культурного наследия Иркутской области
Е.М. Корниенко

Приложение 3
к приказу службы по охране объектов культурного наследия Иркутской области
от 08 ноября 2017 г. №255-спр

Требования по использованию территории объекта культурного наследия регионального значения – достопримечательного места «Шохтэн барьса» (место совершения религиозных обрядов)

На территории объекта культурного наследия регионального значения – достопримечательного места «Шохтэн барьса» (место совершения религиозных обрядов), расположенного в Эхирит-Булагатском районе Иркутской области, в 0,5 км к северо-западу от деревни Шохтой, на развилке двух проселочных дорог, в соответствии с подпунктом 2 пункта 1 статьи 5.1. Федерального Закона от 25.06.2002 года №73-ФЗ «Об объектах культурного наследия (памятниках истории и культуры) народов Российской Федерации»:

- разрешаются работы, направленные на обеспечение сохранности особенностей достопримечательного места, являющихся основаниями для включения его в единый государственный реестр объектов культурного наследия (памятников истории и культуры) народов Российской Федерации и подлежащих обязательному сохранению;
- работы и хозяйственная деятельность, ведущие к изменению ландшафта и меняющие предмет охраны достопримечательного места – запрещены.

Руководитель службы по охране объектов культурного наследия Иркутской области
Е.М. Корниенко

СЛУЖБА ПО ОХРАНЕ ОБЪЕКТОВ КУЛЬТУРНОГО НАСЛЕДИЯ ИРКУТСКОЙ ОБЛАСТИ

ПРИКАЗ

08 ноября 2017 г.

г. Иркутск

№256-спр

Об утверждении границ территории объекта культурного наследия регионального значения - достопримечательного места «Ахэныша барьса» (место совершения религиозных обрядов)

В соответствии с пунктом 4 статьи 17 Федерального закона от 22 октября 2014 года №315-ФЗ «О внесении изменений в Федеральный закон «Об объектах культурного наследия (памятниках истории и культуры) народов Российской Федерации» и отдельные законодательные акты Российской Федерации», пунктом 3 статьи 5.1 Федерального закона от 25 июня 2002 года №73-ФЗ «Об объектах культурного наследия (памятниках истории и культуры) народов Российской Федерации», руководствуясь Положением о службе по охране объектов культурного наследия Иркутской области, утвержденным постановлением Правительства Иркутской области от 9 марта 2010 года № 31-пп, статьёй 21 Устава Иркутской области, ПРИКАЗЫВАЮ:

1. Утвердить границы территории объекта культурного наследия регионального значения - достопримечательного места «Ахэныша барьса» (место совершения религиозных обрядов), расположенного в Эхирит-Булагатском районе Иркутской области, в границах согласно приложениям 1, 2, а также режим использования территории объекта культурного наследия согласно приложению 3.
2. Настоящий приказ подлежит официальному опубликованию в общественно-политической газете «Областная».
3. Настоящий приказ вступает в силу через десять дней со дня его официального опубликования.

Руководитель службы по охране объектов культурного наследия Иркутской области
Е.М. Корниенко

Приложение 1
к приказу службы по охране объектов культурного наследия Иркутской области
от 08 ноября 2017 г. №256-спр

Описание границ территории объекта культурного наследия регионального значения – достопримечательного места «Ахэныша барьса» (место совершения религиозных обрядов)

Объект культурного наследия регионального значения достопримечательное место «Ахэныша барьса» (место совершения религиозных обрядов) находится в Эхирит-Булагатском районе Иркутской области, в 0,43 км к северу, северо-западу от села Капсал, у восточного подножия хребта Горы Капсальские. Границы территории объекта имеют конфигурацию четырехугольника, длинными сторонами ориентированного по линии с северо-запада на юго-восток и занимают равнинную поверхность.

Северо-восточная граница проходит прямой линией в юго-восточном направлении от поворотной точки н1 до поворотной точки н2. Протяжённость границы составляет 106,91 м.

Юго-восточная граница проходит прямой линией в юго-западном направлении от поворотной точки н2 до поворотной точки н3. Протяжённость границы – 116,32 м.

Юго-западная граница проходит прямой линией в северо-западном направлении от поворотной точки н3 до поворотной точки н4. Протяжённость границы – 112,23 м.

Северо-западная граница проходит прямой линией в северо-восточном направлении от поворотной точки н4 до поворотной точки н1, замыкая периметр. Протяжённость границы – 99,17 м.

Площадь территории объекта культурного наследия регионального значения – достопримечательного места «Ахэныша барьса» (место совершения религиозных обрядов) составляет 11724 кв.м.


Руководитель службы по охране объектов культурного наследия Иркутской области
Е.М. Корниенко

Приложение 2
к приказу службы по охране объектов культурного наследия Иркутской области
от 08 ноября 2017 г. №256-спр

Схема границ территории объекта культурного наследия регионального значения – достопримечательного места «Ахэныша барьса» (место совершения религиозных обрядов)

Местоположение: Иркутская область, Эхирит-Булагатский район.
Площадь: 11724 кв.м.

Каталог координат в системе МСК-38 зона 4			Каталог координат в системе WGS-84		
№ п/п	X, м	Y, м	№ п/п	B	L
н1	430527.87	4155553.68	н1	52°41'40.65000"	104°38'12.08000"
н2	430432.02	4155601.04	н2	52°41'37.58000"	104°38'14.70000"
н3	430377.74	4155498.16	н3	52°41'35.76000"	104°38'09.28000"
н4	430484.76	4155464.36	н4	52°41'39.20000"	104°38'07.37000"

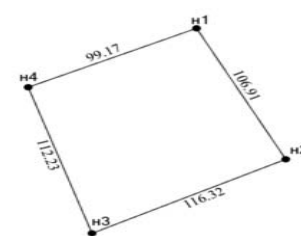

МАСШТАБ 1 : 3000

Схема подготовлена кадастровым инженером Башлановым Ю.Б.

Руководитель службы по охране объектов культурного наследия Иркутской области
Е.М. Корниенко

Приложение 3
к приказу службы по охране объектов культурного наследия Иркутской области от 08 ноября 2017 г. №256-спр

Требования по использованию территории объекта культурного наследия регионального значения – достопримечательного места «Ахэныша барьса» (место совершения религиозных обрядов)

На территории объекта культурного наследия регионального значения – достопримечательного места «Ахэныша барьса» (место совершения религиозных обрядов), расположенного в Эхирит-Булагатском районе Иркутской области, в 0,43 км к северу, северо-западу от села Капсал, у восточного подножия хребта Горы Капсальские, в соответствии с под-

пунктом 2 пункта 1 статьи 5.1. Федерального Закона от 25.06.2002 года №73-ФЗ «Об объектах культурного наследия (памятниках истории и культуры) народов Российской Федерации»:
- разрешаются работы, направленные на обеспечение сохранности особенностей достопримечательного места, являющихся основаниями для включения его в единый государственный реестр объектов культурного наследия (памятников истории и культуры) народов Российской Федерации и подлежащих обязательному сохранению;
- работы и хозяйственная деятельность, ведущие к изменению ландшафта и меняющие предмет охраны достопримечательного места – запрещены.

Руководитель службы по охране объектов культурного наследия Иркутской области
Е.М. Корниенко

СЛУЖБА ПО ОХРАНЕ ОБЪЕКТОВ КУЛЬТУРНОГО НАСЛЕДИЯ ИРКУТСКОЙ ОБЛАСТИ

ПРИКАЗ

08 ноября 2017 г.

г. Иркутск

№257-спр

Об утверждении границ территории объекта культурного наследия регионального значения - достопримечательного места «Тодэн тайлаган» (место совершения религиозных обрядов)

В соответствии с пунктом 4 статьи 17 Федерального закона от 22 октября 2014 года №315-ФЗ «О внесении изменений в Федеральный закон «Об объектах культурного наследия (памятниках истории и культуры) народов Российской Федерации» и отдельные законодательные акты Российской Федерации», пунктом 3 статьи 5.1 Федерального закона от 25 июня 2002 года №73-ФЗ «Об объектах культурного наследия (памятниках истории и культуры) народов Российской Федерации», руководствуясь Положением о службе по охране объектов культурного наследия Иркутской области, утвержденным постановлением Правительства Иркутской области от 9 марта 2010 года № 31-пп, статьёй 21 Устава Иркутской области, ПРИКАЗЫВАЮ:

1. Утвердить границы территории объекта культурного наследия регионального значения - достопримечательного места «Тодэн тайлаган» (место совершения религиозных обрядов), расположенного в Эхирит-Булагатском районе Иркутской области, в границах согласно приложениям 1, 2, а также режим использования территории объекта культурного наследия согласно приложению 3.
2. Настоящий приказ подлежит официальному опубликованию в общественно-политической газете «Областная».
3. Настоящий приказ вступает в силу через десять дней со дня его официального опубликования.

Руководитель службы по охране объектов культурного наследия Иркутской области
Е.М. Корниенко

Приложение 1
к приказу службы по охране объектов культурного наследия Иркутской области от 08 ноября 2017 г. №257-спр

Описание границ территории объекта культурного наследия регионального значения – достопримечательного места «Тодэн тайлаган» (место совершения религиозных обрядов)

Объект культурного наследия регионального значения достопримечательное место «Тодэн тайлаган» (место совершения религиозных обрядов) находится в Эхирит-Булагатском районе Иркутской области, в 3 км к северо-западу от деревни Шохтой, на небольшой горе с березовой рощей. Границы территории объекта имеют конфигурацию многоугольника, длинными сторонами ориентированного по линии с северо-запада на юго-восток и занимают поверхность небольшой горы с березовой рощей.

- Северо-западная граница проходит прямой линией в юго-западном направлении от поворотной точки н2 до поворотной точки н3. Протяжённость границы составляет 86,16 м.
Юго-западная граница проходит прямой линией в юго-восточном направлении от поворотной точки н3 до поворотной точки н4. Протяжённость границы – 172,70 м.
Юго-восточная граница проходит прямой линией в северо-восточном направлении от поворотной точки н4 до поворотной точки н5. Протяжённость границы – 55,06 м.
Северо-восточная граница проходит ломаной линией в северо-западном направлении от поворотной точки н5, через точки н6, н1 до поворотной точки н2, замыкая периметр. Протяжённость границы – 255,66 м.
Площадь территории объекта культурного наследия регионального значения – достопримечательного места «Тодэн тайлаган» (место совершения религиозных обрядов) составляет 12600 кв.м.



Руководитель службы по охране объектов культурного наследия Иркутской области
Е.М. Корниенко

Приложение 2
к приказу службы по охране объектов культурного наследия Иркутской области от 08 ноября 2017 г. №257-спр

Схема границ территории объекта культурного наследия регионального значения – достопримечательного места «Тодэн тайлаган» (место совершения религиозных обрядов)

Местоположение: Иркутская область, Эхирит-Булагатский район.
Площадь: 12600 кв.м.

Каталог координат в системе МСК-38 зона 4			Каталог координат в системе WGS-84		
№ п/п	X, м	Y, м	№ п/п	B	L
н1	445910.99	4186797.83	н1	52°50'14.60000"	105°05'44.80000"
н2	445933.19	4186755.06	н2	52°50'15.30000"	105°05'42.50000"
н3	445850.49	4186730.87	н3	52°50'12.61480"	105°05'41.26558"
н4	445737.04	4186861.09	н4	52°50'09.00000"	105°05'48.30000"
н5	445745.60	4186915.49	н5	52°50'09.30000"	105°05'51.20000"
н6	445822.71	4186834.31	н6	52°50'11.76000"	105°05'46.81000"

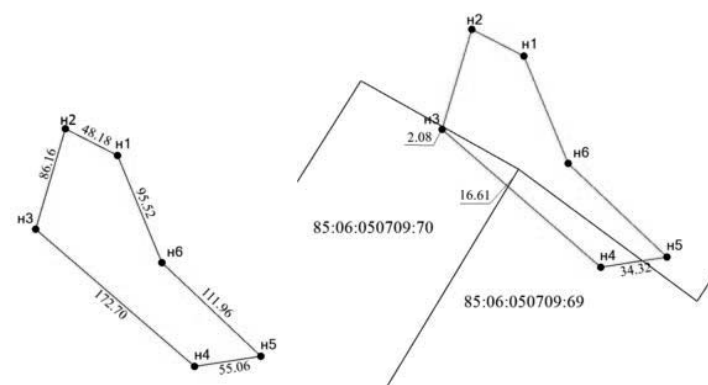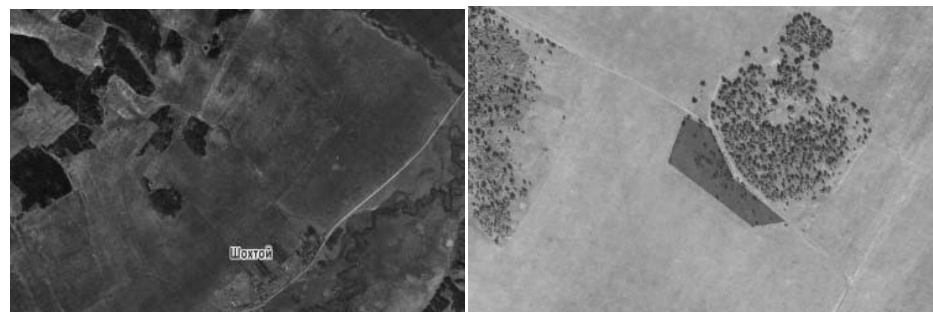

МАСШТАБ 1 : 4000
Схема подготовлена кадастровым инженером Башлановым Ю.Б.

Руководитель службы по охране объектов культурного наследия Иркутской области
Е.М. Корниенко

Приложение 3
к приказу службы по охране объектов культурного наследия Иркутской области от 08 ноября 2017 г. №257-спр

Требования по использованию территории объекта культурного наследия регионального значения – достопримечательного места «Тодэн тайлаган» (место совершения религиозных обрядов)

На территории объекта культурного наследия регионального значения – достопримечательного места «Тодэн тайлаган» (место совершения религиозных обрядов), расположенного в Эхирит-Булагатском районе Иркутской области, в 3 км к северо-западу от деревни Шохтой, на небольшой горе с березовой рощей, в соответствии с подпунктом 2 пункта 1 статьи 5.1. Федерального Закона от 25.06.2002 года №73-ФЗ «Об объектах культурного наследия (памятниках истории и культуры) народов Российской Федерации»:
- разрешаются работы, направленные на обеспечение сохранности особенностей достопримечательного места, являющихся основаниями для включения его в единый государственный реестр объектов культурного наследия (памятников истории и культуры) народов Российской Федерации и подлежащих обязательному сохранению;
- работы и хозяйственная деятельность, ведущие к изменению ландшафта и меняющие предмет охраны достопримечательного места – запрещены.

Руководитель службы по охране объектов культурного наследия Иркутской области
Е.М. Корниенко

ЗАКОНОДАТЕЛЬНОЕ СОБРАНИЕ ИРКУТСКОЙ ОБЛАСТИ

ПОСТАНОВЛЕНИЕ

25.10.2017

№ 54/3-ЗС

Иркутск

О награждении Почетной грамотой Законодательного Собрания Иркутской области Тюкова Ю.Ю.

Рассмотрев ходатайство Думы Тулунского муниципального района, согласованное с комитетом по законодательству о государственном строительстве области и местном самоуправлении Законодательного Собрания Иркутской области, учитывая решение комиссии по Регламенту, депутатской этике, информационной политике и связям с общественными объединениями Законодательного Собрания Иркутской области, руководствуясь статьями 8, 33 Закона Иркутской области от 24 декабря 2010 года № 141-ОЗ «О наградах Иркутской области и почетных званиях Иркутской области», Законодательное Собрание Иркутской области

ПОСТАНОВЛЯЕТ:

1. За активную общественно-политическую деятельность в Иркутской области наградить Почетной грамотой Законодательного Собрания Иркутской области Тюкова Юрия Юрьевича – депутата Думы Тулунского муниципального района 6-го созыва.
2. Данное постановление подлежит официальному опубликованию в общественно-политической газете «Областная», в сетевом издании «Официальный интернет-портал правовой информации Иркутской области» (www.ogirk.ru), а также на «Официальном интернет-портале правовой информации» (www.pravo.gov.ru).

Председатель Законодательного Собрания Иркутской области
С.Ф. Брилка

ЗАКОНОДАТЕЛЬНОЕ СОБРАНИЕ ИРКУТСКОЙ ОБЛАСТИ

ПОСТАНОВЛЕНИЕ

25.10.2017

№ 54/8-ЗС

Иркутск

О награждении Почетной грамотой Законодательного Собрания Иркутской области Шестопаловой Э.И.

Рассмотрев ходатайство руководителя Управления Федеральной службы судебных приставов по Иркутской области Магомедова Т.Т., согласованное с комитетом по законодательству о государственном строительстве области и местном самоуправлении Законодательного Собрания Иркутской области, учитывая решение комиссии по Регламенту, депутатской этике, информационной политике и связям с общественными объединениями Законодательного Собрания Иркутской области, руководствуясь статьями 8, 33 Закона Иркутской области от 24 декабря 2010 года № 141-ОЗ «О наградах Иркутской области и почетных званиях Иркутской области», Законодательное Собрание Иркутской области

ПОСТАНОВЛЯЕТ:

1. За достижения в сфере охраны общественной безопасности и правопорядка на территории Иркутской области наградить Почетной грамотой Законодательного Собрания Иркутской области Шестопалову Элеонору Игоревну - начальница отдела - старшего судебного пристава Усольского районного отдела судебных приставов Управления Федеральной службы судебных приставов по Иркутской области.
2. Данное постановление подлежит официальному опубликованию в общественно-политической газете «Областная», в сетевом издании «Официальный интернет-портал правовой информации Иркутской области» (www.ogirk.ru), а также на «Официальном интернет-портале правовой информации» (www.pravo.gov.ru).

Председатель Законодательного Собрания Иркутской области
С.Ф. Брилка

ЗАКОНОДАТЕЛЬНОЕ СОБРАНИЕ ИРКУТСКОЙ ОБЛАСТИ

ПОСТАНОВЛЕНИЕ

25.10.2017

№ 54/10-ЗС

Иркутск

О награждении Почетной грамотой Законодательного Собрания Иркутской области Прохорова С.Н.

Рассмотрев ходатайство депутата Законодательного Собрания Иркутской области Сумарокова И.А., согласованное с комитетом по здравоохранению и социальной защите Законодательного Собрания Иркутской области, учитывая решение комиссии по Регламенту, депутатской этике, информационной политике и связям с общественными объединениями Законодательного Собрания Иркутской области, руководствуясь статьями 8, 33 Закона Иркутской области от 24 декабря 2010 года № 141-ОЗ «О наградах Иркутской области и почетных званиях Иркутской области», Законодательное Собрание Иркутской области

ПОСТАНОВЛЯЕТ:

1. За значительный вклад в развитие здравоохранения в Иркутской области наградить Почетной грамотой Законодательного Собрания Иркутской области Прохорова Сергея Николаевича – заведующего приемным отделением № 1, врача приемного отделения № 1 областного государственного бюджетного учреждения здравоохранения «Усольская городская больница».
2. Данное постановление подлежит официальному опубликованию в общественно-политической газете «Областная», в сетевом издании «Официальный интернет-портал правовой информации Иркутской области» (www.ogirk.ru), а также на «Официальном интернет-портале правовой информации» (www.pravo.gov.ru).

Председатель Законодательного Собрания Иркутской области
С.Ф. Брилка

СЛУЖБА ПО ОХРАНЕ ОБЪЕКТОВ КУЛЬТУРНОГО НАСЛЕДИЯ ИРКУТСКОЙ ОБЛАСТИ

ПРИКАЗ

08 ноября 2017 г.

№258-спр

г. Иркутск

Об утверждении границ территории объекта культурного наследия регионального значения - достопримечательного места «Наумовкэн барьса» (место совершения религиозных обрядов)

В соответствии с пунктом 4 статьи 17 Федерального закона от 22 октября 2014 года №315-ФЗ «О внесении изменений в Федеральный закон «Об объектах культурного наследия (памятниках истории и культуры) народов Российской Федерации» и отдельные законодательные акты Российской Федерации», пунктом 3 статьи 5.1 Федерального закона от 25 июня 2002 года №73-ФЗ «Об объектах культурного наследия (памятниках истории и культуры) народов Российской Федерации», руководствуясь Положением о службе по охране объектов культурного наследия Иркутской области, утвержденным постановлением Правительства Иркутской области от 9 марта 2010 года № 31-пп, статьей 21 Устава Иркутской области, ПРИКАЗЫВАЮ:

1. Утвердить границы территории объекта культурного наследия регионального значения - достопримечательного места «Наумовкэн барьса» (место совершения религиозных обрядов), расположенного в Эхирит-Булагатском районе Иркутской области, в границах согласно приложениям 1, 2, а также режим использования территории объекта культурного наследия согласно приложению 3.
2. Настоящий приказ подлежит официальному опубликованию в общественно-политической газете «Областная».
3. Настоящий приказ вступает в силу через десять дней со дня его официального опубликования.

Руководитель службы по охране объектов культурного наследия Иркутской области
Е.М. Корниенко

Приложение 1
к приказу службы по охране объектов культурного наследия Иркутской области
от 08 ноября 2017 г. №258-спр

Описание границ территории объекта культурного наследия регионального значения – достопримечательного места «Наумовкэн барьса» (место совершения религиозных обрядов)

Объект культурного наследия регионального значения достопримечательное место «Наумовкэн барьса» (место совершения религиозных обрядов) находится в Эхирит-Булагатском районе Иркутской области, в 1,3 км к юго-западу от деревни Наумовка, по автодороге Наумовка - Шохтой. Границы территории объекта имеют конфигурацию многоугольника, длинными сторонами ориентированного по линии с северо-востока на юго-запад и занимают равнинную поверхность.

Северо-восточная граница проходит прямой линией в юго-восточном направлении от поворотной точки н1 до поворотной точки н2. Протяженность границы составляет 36,15 м.

Юго-восточная граница проходит прямой линией в юго-западном направлении от поворотной точки н2 до поворотной точки н3. Протяженность границы – 47,12 м.

Юго-западная граница проходит прямой линией в северо-западном направлении от поворотной точки н3 до поворотной точки н4. Протяженность границы – 26,21 м.

Северо-западная граница проходит ломаной линией в северо-восточном направлении от поворотной точки н4, через точку н5 до поворотной точки н1, замыкая периметр. Протяженность границы – 64,67 м.

Площадь территории объекта культурного наследия регионального значения – достопримечательного места «Наумовкэн барьса» (место совершения религиозных обрядов) составляет 1595 кв.м.



Руководитель службы по охране объектов культурного наследия Иркутской области
Е.М. Корниенко

Приложение 2
к приказу службы по охране объектов культурного наследия Иркутской области
от 08 ноября 2017 г. №258-спр

Схема границ территории объекта культурного наследия регионального значения – достопримечательного места «Наумовкэн барьса» (место совершения религиозных обрядов)

Местоположение: Иркутская область, Эхирит-Булагатский район.
Площадь: 1595 кв.м.

Каталог координат в системе МСК-38 зона 4			Каталог координат в системе WGS-84		
№ п/п	X, м	Y, м	№ п/п	B	L
н1	444582.96	4189719.51	н1	52°49'32.84809"	105°08'21.74354"
н2	444550.36	4189735.14	н2	52°49'31.79990"	105°08'22.59985"
н3	444519.90	4189699.18	н3	52°49'30.80016"	105°08'20.69981"
н4	444534.21	4189677.21	н4	52°49'31.25419"	105°08'19.51710"
н5	444559.30	4189701.73	н5	52°49'32.07563"	105°08'20.80980"

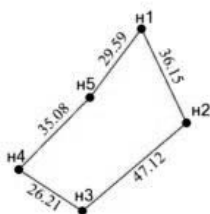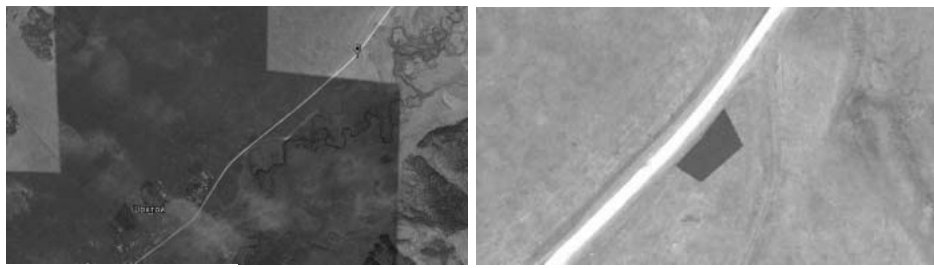

МАСШТАБ 1 : 2000

Схема подготовлена кадастровым инженером Башлановым Ю.Б.

Руководитель службы по охране объектов культурного наследия Иркутской области
Е.М. Корниенко

Приложение 3
к приказу службы по охране объектов культурного наследия Иркутской области
от 08 ноября 2017 г. №258-спр

Требования по использованию территории объекта культурного наследия регионального значения – достопримечательного места «Наумовкэн барьса» (место совершения религиозных обрядов)

На территории объекта культурного наследия регионального значения – достопримечательного места «Наумовкэн барьса» (место совершения религиозных обрядов), расположенного в Эхирит-Булагатском районе Иркутской области, в 1,3 км к юго-западу от деревни Наумовка, по автодороге Наумовка - Шохтой, в соответствии с подпунктом 2 пункта 1 статьи 5.1. Федерального Закона от 25.06.2002 года №73-ФЗ «Об объектах культурного наследия (памятниках истории и культуры) народов Российской Федерации»:

- разрешаются работы, направленные на обеспечение сохранности особенностей достопримечательного места, являющихся основаниями для включения его в единый государственный реестр объектов культурного наследия (памятников истории и культуры) народов Российской Федерации и подлежащих обязательному сохранению;
- работы и хозяйственная деятельность, ведущие к изменению ландшафта и меняющие предмет охраны достопримечательного места – запрещены.

Руководитель службы по охране объектов культурного наследия Иркутской области
Е.М. Корниенко

СЛУЖБА ПО ОХРАНЕ ОБЪЕКТОВ КУЛЬТУРНОГО НАСЛЕДИЯ ИРКУТСКОЙ ОБЛАСТИ

ПРИКАЗ

08 ноября 2017 г.

№259-спр

г. Иркутск

Об утверждении границ территории объекта культурного наследия регионального значения - достопримечательного места «Мухур Булак» (место совершения религиозных обрядов)

В соответствии с пунктом 4 статьи 17 Федерального закона от 22 октября 2014 года №315-ФЗ «О внесении изменений в Федеральный закон «Об объектах культурного наследия (памятниках истории и культуры) народов Российской Федерации» и отдельные законодательные акты Российской Федерации», пунктом 3 статьи 5.1 Федерального закона от 25 июня 2002 года №73-ФЗ «Об объектах культурного наследия (памятниках истории и культуры) народов Российской Федерации», руководствуясь Положением о службе по охране объектов культурного наследия Иркутской области, утвержденным постановлением Правительства Иркутской области от 9 марта 2010 года № 31-пп, статьей 21 Устава Иркутской области, ПРИКАЗЫВАЮ:

1. Утвердить границы территории объекта культурного наследия регионального значения - достопримечательного места «Мухур Булак» (место совершения религиозных обрядов), расположенного в Эхирит-Булагатском районе Иркутской области, в границах согласно приложениям 1, 2, а также режим использования территории объекта культурного наследия согласно приложению 3.
2. Настоящий приказ подлежит официальному опубликованию в общественно-политической газете «Областная».
3. Настоящий приказ вступает в силу через десять дней со дня его официального опубликования.

Руководитель службы по охране объектов культурного наследия Иркутской области
Е.М. Корниенко

Приложение 1
к приказу службы по охране объектов культурного наследия Иркутской области
от 08 ноября 2017 г. №259-спр

Описание границ территории объекта культурного наследия регионального значения – достопримечательного места «Мухур Булак» (место совершения религиозных обрядов)

Объект культурного наследия регионального значения достопримечательное место «Мухур Булак» (место совершения религиозных обрядов) находится в Эхирит-Булагатском районе Иркутской области, в 420 м на север, северо-запад от жилого дома, расположенного по адресу: Иркутская область, Эхирит-Булагатский район, деревня Корсук, ул. Бозойская-2, д. 4. Границы территории объекта имеют конфигурацию четырехугольника, длинными сторонами ориентированного по линии с северо-запада на юго-восток и занимают равнинную поверхность.

Северо-западная граница проходит прямой линией в северо-восточном направлении от поворотной точки н1 до поворотной точки н2. Протяженность границы составляет 164,85 м.

Северо-восточная граница проходит прямой линией в юго-восточном направлении от поворотной точки н2 до поворотной точки н3. Протяженность границы – 345,68 м.

Юго-восточная граница проходит прямой линией в юго-западном направлении от поворотной точки н3 до поворотной точки н4. Протяженность границы – 150,0 м.

Юго-западная граница проходит прямой линией в северо-западном направлении от поворотной точки н4 до поворотной точки н1, замыкая периметр. Протяженность границы – 349,71 м.

Площадь территории объекта культурного наследия регионального значения – достопримечательного места «Мухур Булак» (место совершения религиозных обрядов) составляет 54677 кв.м.


Руководитель службы по охране объектов культурного наследия Иркутской области
Е.М. Корниенко

Приложение 2
к приказу службы по охране объектов культурного наследия Иркутской области
от 08 ноября 2017 г. №259-спр

Схема границ территории объекта культурного наследия регионального значения – достопримечательного места «Мухур Булак» (место совершения религиозных обрядов)

Местоположение: Иркутская область, Эхирит-Булагатский район.
Площадь: 54677 кв.м.

Каталог координат в системе МСК-38 зона 4			Каталог координат в системе WGS-84		
№ п/п	X, м	Y, м	№ п/п	B	L
н1	440987.43	4180012.86	н1	52°47'32.33000"	104°59'46.19000"
н2	441065.41	4180158.11	н2	52°47'34.92000"	104°59'53.88000"
н3	440753.48	4180307.11	н3	52°47'24.90000"	105°00'02.07000"
н4	440678.68	4180177.09	н4	52°47'22.42000"	104°59'55.19000"

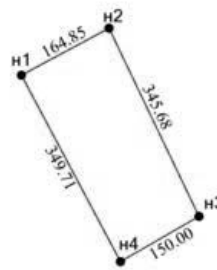

МАСШТАБ 1 : 10000

Схема подготовлена кадастровым инженером Башлановым Ю.Б.

Руководитель службы по охране объектов культурного наследия Иркутской области
Е.М. Корниенко

Приложение 3
к приказу службы по охране объектов культурного наследия Иркутской области
от 08 ноября 2017 г. №259-спр

Требования по использованию территории объекта культурного наследия регионального значения – достопримечательного места «Мухур Булак» (место совершения религиозных обрядов)

На территории объекта культурного наследия регионального значения – достопримечательного места «Мухур Булак» (место совершения религиозных обрядов), расположенного в Эхирит-Булагатском районе Иркутской области, примерно в 420 м на север, северо-запад от жилого дома расположенного по адресу: Иркутская область, Эхирит-Булагатский район, деревня Корсук, ул. Бозойская-2, д. 4, в соответствии с подпунктом 2 пункта 1 статьи 5.1. Федерального Закона от 25.06.2002 года №73-ФЗ «Об объектах культурного наследия (памятниках истории и культуры) народов Российской Федерации»:

- разрешаются работы, направленные на обеспечение сохранности особенностей достопримечательного места, являющихся основаниями для включения его в единый государственный реестр объектов культурного наследия (памятников истории и культуры) народов Российской Федерации и подлежащих обязательному сохранению;
- работы и хозяйственная деятельность, ведущие к изменению ландшафта и меняющие предмет охраны достопримечательного места – запрещены.

Руководитель службы по охране объектов культурного наследия Иркутской области
Е.М. Корниенко

СЛУЖБА ПО ОХРАНЕ ОБЪЕКТОВ КУЛЬТУРНОГО НАСЛЕДИЯ ИРКУТСКОЙ ОБЛАСТИ

ПРИКАЗ

08 ноября 2017 г.

№260-спр

г. Иркутск

Об утверждении границ территории объекта культурного наследия регионального значения - достопримечательного места «Дутэ ууба» (место совершения религиозных обрядов)

В соответствии с пунктом 4 статьи 17 Федерального закона от 22 октября 2014 года №315-ФЗ «О внесении изменений в Федеральный закон «Об объектах культурного наследия (памятниках истории и культуры) народов Российской Федерации» и отдельные законодательные акты Российской Федерации», пунктом 3 статьи 5.1 Федерального закона от 25 июня 2002 года №73-ФЗ «Об объектах культурного наследия (памятниках истории и культуры) народов Российской Федерации», руководствуясь Положением о службе по охране объектов культурного наследия Иркутской области, утвержденным постановлением Правительства Иркутской области от 9 марта 2010 года № 31-пп, статьей 21 Устава Иркутской области,

ПРИКАЗЫВАЮ:

1. Утвердить границы территории объекта культурного наследия регионального значения - достопримечательного места «Дутэ ууба» (место совершения религиозных обрядов), расположенного в Эхирит-Булагатском районе Иркутской области, в границах согласно приложениям 1, 2, а также режим использования территории объекта культурного наследия согласно приложению 3.
2. Настоящий приказ подлежит официальному опубликованию в общественно-политической газете «Областная».
3. Настоящий приказ вступает в силу через десять дней со дня его официального опубликования.

Руководитель службы по охране объектов культурного наследия Иркутской области
Е.М. Корниенко

Приложение 1
к приказу службы по охране объектов культурного наследия Иркутской области
от 08 ноября 2017 г. №260-спр

Описание границ территории объекта культурного наследия регионального значения – достопримечательного места «Дутэ ууба» (место совершения религиозных обрядов)

Объект культурного наследия регионального значения достопримечательное место «Дутэ ууба» (место совершения религиозных обрядов) находится в Эхирит-Булагатском районе Иркутской области, в 2,5 км к северу от деревни Харанут, на вершине хребта Большой Дабан. Границы территории объекта имеют конфигурацию четырехугольника, длинными сторонами ориентированного по линии с северо-востока на юго-запад и занимают поверхность смешанного леса.

Юго-восточная граница проходит прямой линией в юго-западном направлении от поворотной точки н1 до поворотной точки н2. Протяженность границы составляет 15,50 м.

Юго-западная граница проходит прямой линией в северо-западном направлении от поворотной точки н2 до поворотной точки н3. Протяженность границы – 6,40 м.

Северо-западная граница проходит прямой линией в северо-восточном направлении от поворотной точки н3 до поворотной точки н4. Протяженность границы – 14,46 м.

Северо-восточная граница проходит прямой линией в юго-восточном направлении от поворотной точки н4 до поворотной точки н1, замыкая периметр. Протяженность границы – 8,10 м.

Площадь территории объекта культурного наследия регионального значения – достопримечательного места «Дутэ ууба» (место совершения религиозных обрядов) составляет 107 кв.м.



Руководитель службы по охране объектов культурного наследия Иркутской области
Е.М. Корниенко

Приложение 2
к приказу службы по охране объектов культурного наследия Иркутской области
от 08 ноября 2017 г. №260-спр

Схема границ территории объекта культурного наследия регионального значения – достопримечательного места «Дутэ ууба» (место совершения религиозных обрядов)

Местоположение: Иркутская область, Эхирит-Булагатский район.
Площадь: 107 кв.м.

Каталог координат в системе МСК-38 зона 4			Каталог координат в системе WGS-84		
№ п/п	X, м	Y, м	№ п/п	B	L
н1	441663.98	4177667.30	н1	52°47'53.10000"	104°57'40.50000"
н2	441651.76	4177657.75	н2	52°47'52.70000"	104°57'40.00000"
н3	441654.93	4177652.18	н3	52°47'52.80000"	104°57'39.70000"
н4	441667.19	4177659.86	н4	52°47'53.20000"	104°57'40.10000"

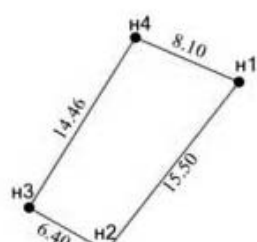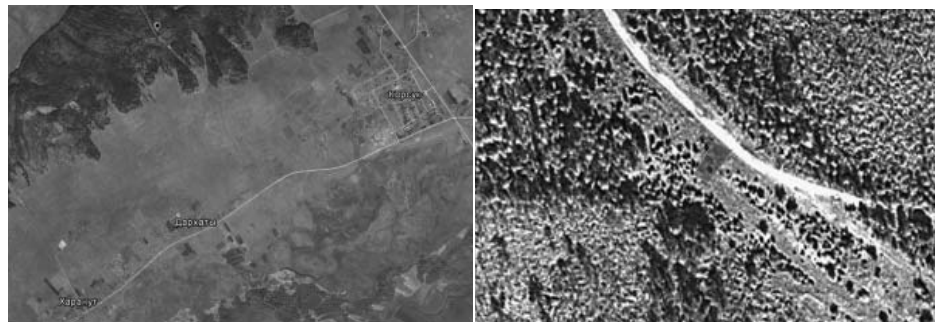

МАСШТАБ 1 : 500

Схема подготовлена кадастровым инженером Башлановым Ю.Б.

Руководитель службы по охране объектов культурного наследия Иркутской области
Е.М. Корниенко

Приложение 3
к приказу службы по охране объектов культурного наследия Иркутской области
от 08 ноября 2017 г. №260-спр

Требования по использованию территории объекта культурного наследия регионального значения – достопримечательного места «Дутэ ууба» (место совершения религиозных обрядов)

На территории объекта культурного наследия регионального значения – достопримечательного места «Дутэ ууба» (место совершения религиозных обрядов), расположенного в Эхирит-Булагатском районе Иркутской области, в 2,5 км к северу от деревни Харанут, на вершине хребта Большой Дабан, в соответствии с подпунктом 2 пункта 1 статьи 5.1. Федерального Закона от 25.06.2002 года №73-ФЗ «Об объектах культурного наследия (памятниках истории и культуры) народов Российской Федерации»:

- разрешаются работы, направленные на обеспечение сохранности особенностей достопримечательного места, являющихся основаниями для включения его в единый государственный реестр объектов культурного наследия (памятников истории и культуры) народов Российской Федерации и подлежащих обязательному сохранению;
- работы и хозяйственная деятельность, ведущие к изменению ландшафта и меняющие предмет охраны достопримечательного места – запрещены.

Руководитель службы по охране объектов культурного наследия Иркутской области
Е.М. Корниенко

СЛУЖБА ПО ОХРАНЕ ОБЪЕКТОВ КУЛЬТУРНОГО НАСЛЕДИЯ ИРКУТСКОЙ ОБЛАСТИ

ПРИКАЗ

08 ноября 2017 г.

№261-спр

г. Иркутск

Об утверждении границ территории объекта культурного наследия регионального значения - достопримечательного места «Долоно хушун булду» (место совершения религиозных обрядов)

В соответствии с пунктом 4 статьи 17 Федерального закона от 22 октября 2014 года №315-ФЗ «О внесении изменений в Федеральный закон «Об объектах культурного наследия (памятниках истории и культуры) народов Российской Федерации» и отдельные законодательные акты Российской Федерации», пунктом 3 статьи 5.1 Федерального закона от 25 июня 2002 года №73-ФЗ «Об объектах культурного наследия (памятниках истории и культуры) народов Российской Федерации», руководствуясь Положением о службе по охране объектов культурного наследия Иркутской области, утвержденным постановлением Правительства Иркутской области от 9 марта 2010 года № 31-пп, статьей 21 Устава Иркутской области,

ПРИКАЗЫВАЮ:

1. Утвердить границы территории объекта культурного наследия регионального значения - достопримечательного места «Долоно хушун булду» (место совершения религиозных обрядов), расположенного в Эхирит-Булагатском районе Иркутской области, в границах согласно приложениям 1, 2, а также режим использования территории объекта культурного наследия согласно приложению 3.
2. Настоящий приказ подлежит официальному опубликованию в общественно-политической газете «Областная».
3. Настоящий приказ вступает в силу через десять дней со дня его официального опубликования.

Руководитель службы по охране объектов культурного наследия Иркутской области
Е.М. Корниенко

Приложение 1
к приказу службы по охране объектов культурного наследия Иркутской области
от 08 ноября 2017 г. №261-спр

Описание границ территории объекта культурного наследия регионального значения – достопримечательного места «Долоно хушун булду» (место совершения религиозных обрядов)

Объект культурного наследия регионального значения достопримечательное место «Долоно хушун булду» (место совершения религиозных обрядов) находится в Эхирит-Булагатском районе Иркутской области, в 1,2 км к северу от деревни Ишины. Границы территории объекта имеют конфигурацию четырехугольника, длинными сторонами ориентированного по линии с северо-запада на юго-восток и занимают поверхность, расположенную в лесном массиве.

Северо-западная граница проходит прямой линией в северо-восточном направлении от поворотной точки н1 до поворотной точки н2. Протяженность границы составляет 258,01 м.

Северо-восточная граница проходит прямой линией в юго-восточном направлении от поворотной точки н2 до поворотной точки н3. Протяженность границы – 426,87 м.

Юго-восточная граница проходит прямой линией в юго-западном направлении от поворотной точки н3 до поворотной точки н4. Протяженность границы – 305,10 м.

Юго-западная граница проходит прямой линией в северо-западном направлении от поворотной точки н4 до поворотной точки н1, замыкая периметр. Протяженность границы – 345,08 м.

Площадь территории объекта культурного наследия регионального значения – достопримечательного места «Долоно хушун булду» (место совершения религиозных обрядов) составляет 105099 кв.м.


Руководитель службы по охране объектов культурного наследия Иркутской области
Е.М. Корниенко

Приложение 2
к приказу службы по охране объектов культурного наследия Иркутской области
от 08 ноября 2017 г. №261-спр

Схема границ территории объекта культурного наследия регионального значения – достопримечательного места «Долоно хушун булду» (место совершения религиозных обрядов)

Местоположение: Иркутская область, Эхирит-Булагатский район.
Площадь: 105099 кв.м.

Каталог координат в системе МСК-38 зона 4			Каталог координат в системе WGS-84		
№ п/п	X, м	Y, м	№ п/п	B	L
н1	445527.63	4180565.95	н1	52°49'59.44000"	105°00'12.23000"
н2	445719.94	4180737.97	н2	52°50'05.74000"	105°00'21.27000"
н3	445472.59	4181085.88	н3	52°49'57.90000"	105°00'40.04000"
н4	445305.88	4180830.35	н4	52°49'52.39000"	105°00'26.52000"

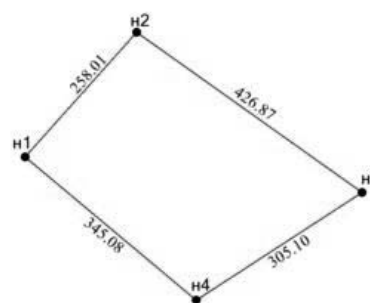

МАСШТАБ 1 : 9000

Схема подготовлена кадастровым инженером Башлановым Ю.Б.

Руководитель службы по охране объектов культурного наследия Иркутской области
Е.М. Корниенко

Приложение 3
к приказу службы по охране объектов культурного наследия Иркутской области
от 08 ноября 2017 г. №261-спр

Требования по использованию территории объекта культурного наследия регионального значения – достопримечательного места «Долоно хушун булду» (место совершения религиозных обрядов)

На территории объекта культурного наследия регионального значения – достопримечательного места «Долоно хушун булду» (место совершения религиозных обрядов), расположенного в Эхирит-Булагатском районе Иркутской области, в 1,2 км к северу от деревни Ишины, в соответствии с подпунктом 2 пункта 1 статьи 5.1. Федерального Закона от 25.06.2002 года №73-ФЗ «Об объектах культурного наследия (памятниках истории и культуры) народов Российской Федерации»:

- разрешаются работы, направленные на обеспечение сохранности особенностей достопримечательного места, являющихся основаниями для включения его в единый государственный реестр объектов культурного наследия (памятников истории и культуры) народов Российской Федерации и подлежащих обязательному сохранению;
- работы и хозяйственная деятельность, ведущие к изменению ландшафта и меняющие предмет охраны достопримечательного места – запрещены.

Руководитель службы по охране объектов культурного наследия Иркутской области
Е.М. Корниенко

ИЗВЕЩЕНИЕ О СОГЛАСОВАНИИ ГРАНИЦ ЗЕМЕЛЬНЫХ УЧАСТКОВ

В соответствии со ст. 13, 13.1, 14 ФЗ от 24.07.2002г. №101 «Об обороте земель сельскохозяйственного назначения» выделяются земельные участки в счет земельных долей, в границах ЗАО «НИВА» из участка с кадастровым номером 38:20:000000:124, расположенного по адресу: Иркутская область, Черемховский район, 31 км. Юго-западнее г. Черемхово.

Заказчиком работ по подготовке проекта межевания являются:

Жернакова Наталья Михайловна, почтовый адрес: г. Ангарск, 8-й мкр., дом 91, кв. 110 (тел. 89041449371), местоположение земельного участка: Иркутская область, Черемховский район, 31 км. юго-западнее г. Черемхово, в границах ЗАО «Нива», площадь 21,8 га, разрешенное использование: для сельскохозяйственного производства;

Мартынова Валентина Иннокентьевна, почтовый адрес: г. Черемхово, ул. Маяковского, д. 149/А, кв. 13 (тел. 89041135293), местоположение земельного участка: Иркутская область, Черемховский район, 31 км. Юго-западнее г. Черемхово, в границах ЗАО «Нива», площадь 10,9 га, разрешенное использование: для сельскохозяйственного производства;

Ловошина Валентина Михайловна, почтовый адрес: г. Иркутск, ул. Баумана, 264, кв. 52 (тел. 89642191858), местоположение земельного участка: Иркутская область, Черемховский район, 31 км. Юго-западнее г. Черемхово, в границах ЗАО «Нива», площадь 10,9 га, разрешенное использование: для сельскохозяйственного производства;

Лобанова Надежда Юрьевна, почтовый адрес: Черемховский район, с. В-Булай, ул. Новая, 20 кв. 1 (тел. 89041368499), местоположение земельного участка: Иркутская область, Черемховский район, 31 км. Юго-западнее г. Черемхово, в границах ЗАО «Нива», площадь 10,9 га, разрешенное использование: для сельскохозяйственного производства;

Самарина Полина Владимировна, почтовый адрес: Иркутская область, г. Черемхово, ул. Забойщика, 18-408 (тел. 89246023901), местоположение земельного участка: Иркутская область, Черемховский район, 31 км. Юго-западнее г. Черемхово, в границах ЗАО «Нива», площадь 21,8 га, разрешенное использование: для сельскохозяйственного производства;

Ознакомиться с проектом межевания и направить возражения относительно размера и местоположения границ выделяемого земельного участка в течение тридцати дней со дня опубликования извещения можно по адресу: 664011, ул. Нижняя Набережная, 14, оф. 101. Кадастровый инженер АО «ВостСиб АГП» Поздеева Татьяна Сергеевна, подготовивший проект межевания, почтовый адрес: 664011, г. Иркутск, ул. Нижняя Набережная, 14, оф. 101, тел. (3952) 24-36-99, pozdeeva@vsagr.com является членом СРО КИ СРО Ассоциации «КИРС» (уникальный реестровый номер кадастрового инженера в реестре членов СРО КИ N 7930). Сведения о СРО КИ СРО Ассоциации «КИРС» содержатся в государственном реестре СРО КИ (уникальный номер реестровой записи от «27» мая 2011 г. N 13), свидетельство № 76, (СНИЛС) 033-488-608 66, номер квалификационного аттестата 38-11-166;

При проведении согласования проекта межевания при себе иметь документ, подтверждающий личность, а также документы о правах на земельную долю.

При отсутствии возражений, размеры и местоположение границ земельного участка считаются согласованными.

Извещаем участников долевого собственности на земельные участки о необходимости согласования проектов межевания земельных участков, образуемых путем выдела в счет земельных долей. Предметом согласования являются размер и местоположение границ, выделяемых земельных участков.

Заказчики работ по подготовке проектов межевания:

Старостенко Анна Александровна (почтовый адрес: Иркутская область, Тулунский район, с. Икей, ул. Коммуны, д. 93), телефон: 89500695576, кадастровый номер и адрес исходного земельного участка: 38:15:000000:287, Иркутская область, Тулунский район, ТОО КСХП «Присянское».

Астапов Алексей Алексеевич (почтовый адрес: Иркутская область, Братский р-н, с. Александровка, ул. Мира, д. 35, тел. 89247129808), кадастровые номера и адреса исходных земельных участков: 38:02:110801:796, Иркутская область, Братский район, и 38:02:000000:110, Иркутская область, Братский район.

Кадастровый инженер, подготовивший проекты межевания: Ангажанова Полина Аркадьевна, почтовый адрес: 664025, г. Иркутск, ул. Ленина, д. 6, оф. 205, тел. 83952656108, polina@invest-in-land.ru.

С проектами межевания земельных участков можно ознакомиться, а также представить обоснованные возражения в течение 30 дней со дня опубликования настоящего извещения по вышеуказанному адресу.

При себе иметь паспорт и документ о праве на долю в соответствующем земельном участке.

ИНФОРМАЦИОННОЕ СООБЩЕНИЕ

О проведении общественных обсуждений (в виде слушаний) по материалам оценки воздействия намечаемой хозяйственной и иной деятельности на окружающую среду (проектной документации включая раздел ОВОС) по объекту: «Реконструкция складов ОКС и базы СМиТ».

Заказчик Открытое акционерное общество «Иркутская электросетевая компания» (ОАО «ИЭСК») (адрес: 664033, Российская Федерация г. Иркутск ул. Лермонтова, 257) в целях информирования общественности и учета мнения населения проводит общественные обсуждения (в форме общественных слушаний) проектной документации по объекту государственной экологической экспертизы: «Реконструкция складов ОКС и базы СМиТ, расположенный по ул. Безбокова, 38 в Свердловском районе г.Иркутска».

Место расположения объекта: Иркутская область, г. Иркутск, Свердловский район, ул. Безбокова, 38, на земельных участках с кадастровыми номерами 38:36:000028:22, 38:36:000028:8023.

Разработчик раздела ОВОС - ООО «ЮНИОНСТРОЙ» (юридический адрес: РФ, 664049, Иркутская обл., район Иркутский, Рабочий поселок Маркова, мкр-он Зеленый берег, ул.Сибирская, д.2, кв.56).

Место проведения слушаний: г. Иркутск, ул. Марата, д. 14, Управление экологии комитета городского обустройства администрации, каб. 207.

Дата и время проведения слушаний: «25» декабря 2017 г., в 11:00 местного времени.

Организаторами слушаний являются: Отдел экологической безопасности и контроля Управления экологии комитета городского обустройства администрации г. Иркутска (г. Иркутск, ул. Марата, д. 14, каб. 207, тел. 8 (3952) 52-04-24) совместно с Открытое акционерное общество «Иркутская электросетевая компания» (ОАО «ИЭСК»)

С целью учета общественного мнения, в течение 30 дней с момента настоящей публикации материалы ОВОС и проектная документация доступны для ознакомления и подготовки замечаний и предложений (в письменной форме) по адресу: г. Иркутск, ул. Нижняя Набережная, 14, оф. 216, время приема с 09:00 до 16:00, телефон для справок 8 (3952) 66-22-76.

ОБЪЯВЛЕНИЯ ОБ УТЕРЕ ДОКУМЕНТОВ

■ Украденный диплом Я№ 691791 от 30.06.1997 года (рег.№518), выданный Иркутским музыкально-педагогическим училищем № 3 г. Иркутска, на имя Желунецкой Галины Николаевны, считать недействительным.

■ Утеряно свидетельство об основном общем образовании серия 38 КК № 000342 выданный 27.06.2007 СОШ №5 г. Алзаяма Иркутской области, на имя Петросян Сергей Александрович, считать недействительным.

■ Утерянный диплом, выданный в 1985 году Техническим училищем № 6 г. Иркутска, на имя Фроловой Ольги Владимировны, считать недействительным.

■ Утерянный Аттестат о среднем (неполном) общем образовании (серия В № 2203274), выданный в 21.06.2006 г. МАОУ СОШ № 14 города Усть-Илимск, на имя Шеноева Дмитрия Владимировича, считать недействительным.



Акционерное общество «Ангарская нефтехимическая компания» предварительно объявляет о реализации следующих объектов недвижимого имущества, принадлежащих АО «АНХК» на праве собственности:

1. База отдыха «Сосновый бор», в том числе:

1.1. Нежилое здание – **дом отдыха** – двухэтажное, смешанной конструкции (панельно-брусвое), назначение: нежилое здание, 2-этажное (подземных этажей – 0), общей площадью 1142,5 кв.м., лит.А.

Адрес (местоположение): Иркутская область, Усольский район, д. Ставая Ясчаная, База отдыха «Сосновый бор», комплекс строений №1, строение 1/1.

Кадастровый номер: 38:16:000088:1077.

1.2. Нежилое здание – **директорский домик** – двухэтажное, брусвое, назначение: нежилое здание, общей площадью 139,92 кв.м., лит. Е.

Адрес (местоположение): Иркутская область, Усольский район, д. Ставая Ясчаная, База отдыха «Сосновый бор», комплекс строений №1, строение 1/2.

Кадастровый номер: 38:16:000088:1075.

1.3. **Баня** – одноэтажное, брусвое здание, назначение: нежилое здание, общей площадью 24,60 кв.м.

Адрес (местоположение): Иркутская область, Усольский район, д. Ставая Ясчаная, База отдыха «Сосновый бор», комплекс строений №1, строение 1/3.

Кадастровый номер: 38:16:000088:1078.

1.4. Нежилое здание – **столярка** – одноэтажное, брусвое, назначение: нежилое, общей площадью 35,10 кв.м., лит.И.

Адрес (местоположение): Иркутская область, Усольский район, д. Ставая Ясчаная, База отдыха «Сосновый бор», комплекс строений №1, строение 1/5.

Кадастровый номер: 38:16:000088:1080.

1.5. Нежилое здание – **столовая** – брусвое, одноэтажное, назначение: нежилое здание, общей площадью 193,31 кв.м., лит. Ж.

Адрес (местоположение): Иркутская область, Усольский район, д. Ставая Ясчаная, База отдыха «Сосновый бор», комплекс строений №1, строение 1/6

Кадастровый номер: 38:16:000088:1074.

1.6. Нежилое здание – **котельная** – одноэтажное, кирпичное, назначение: нежилое здание, общей площадью 140,30 кв.м., лит. М.

Адрес (местоположение): Иркутская область, Усольский район, д. Ставая Ясчаная, База отдыха «Сосновый бор», комплекс строений №1, строение 1/7

Кадастровый номер: 38:16:000088:1073.

1.7. Нежилое здание – **гараж** – кирпичное, одноэтажное, назначение: нежилое здание, общей площадью 171,80 кв.м., лит.В.

Адрес (местоположение): Иркутская область, Усольский район, д. Ставая Ясчаная, База отдыха «Сосновый бор», комплекс строений №1, строение 1/8

Кадастровый номер: 38:16:000088:1079.

1.8. Здание – **теплица** – одноэтажное, в металлическом исполнении остеклённое, назначение: нежилое здание, общей площадью 251,20 кв.м., лит.З.

Адрес (местоположение): Иркутская область, Усольский район, д. Ставая Ясчаная, База отдыха «Сосновый бор», комплекс строений №1, строение 1/9

Кадастровый номер: 38:16:000088:1076.

Начальная цена лота – 23 270 000,00 рублей

2. **Административно-хозяйственный комплекс**, в том числе:

2.1. **Административный корпус**, назначение: нежилое, 2-этажное, общей площадью 993,4 кв.м., инв. № 1701, лит. А.

Адрес (местоположение): Иркутская область, г. Ангарск, квартал 33, д. 13.

Кадастровый номер: 38:26:000000:2508.

2.2. **Гараж**, назначение: нежилое, 1-этажное, общей площадью 185,8 кв.м., инв. № 252, лит. Б.

Адрес (местоположение): Иркутская область, г. Ангарск, квартал 33, строение 13/1.

Кадастровый номер: 38:26:040101:628.

2.3. **Хозяйственный блок**, назначение: нежилое, 1-этажное, общей площадью 115,7 кв.м., инв. № 1658, лит. В.

Адрес (местоположение): Иркутская область, г. Ангарск, квартал 33, строение 13/2.

Кадастровый номер: 38:26:000000:510.

Начальная цена лота – 19 724 800,00 рублей

Способ проведения тендера: Открытый тендер с онлайн подачей ценовых предложений (на повышение) в электронной форме.

Место проведения тендера: Электронная торговая площадка ЗАО «ТЭК-Торг», секция «Продажа имущества», <http://sale.tektorg.ru/ru/procedures>.

Требования к потенциальным участникам тендера: К участию в тендере допускается претендент, соответствующий на момент подачи заявки следующим требованиям:

– непроведение ликвидации претендента – юридического лица, непроведение в отношении претендента процедур, применяемых, в делах о банкротстве, отсутствие решения арбитражного суда о признании претендента несостоятельным (банкротом) и об открытии конкурсного производства;

– деятельность претендента не приостановлена в порядке, предусмотренном Кодексом Российской Федерации об административных правонарушениях;

– отсутствует вступившее в законную силу решение суда о дисквалификации руководителя претендента – юридического лица, о лишении права заниматься предпринимательской деятельностью – в отношении претендента – физического лица.

Статус участника тендера приобретает претендент, допущенный к участию в тендере.

О дате и времени проведения тендера будет сообщено дополнительно.

Настоящее информационное сообщение не является офертой или публичной офертой

По всем интересующим вопросам просим обращаться:

Малаханова Ольга Николаевна, +7 (3955) 57-83-51, MalakhanovaON@anhk.rosneft.ru

Ложкин Владимир Дмитриевич, +7 (3955) 57-65-34, LozhkinVD@anhk.rosneft.ru

Юдников Сергей Владимирович, +7 (3955) 57-57-61, YudnikovSV@anhk.rosneft.ru »